


Gemeinde Neuhausen auf den Fildern

Änderung des Flächennutzungsplanes

„Kinderhaus Dietrich-Bonhoeffer-Straße“


Sitzung des Gemeinderates | 19.07.2022




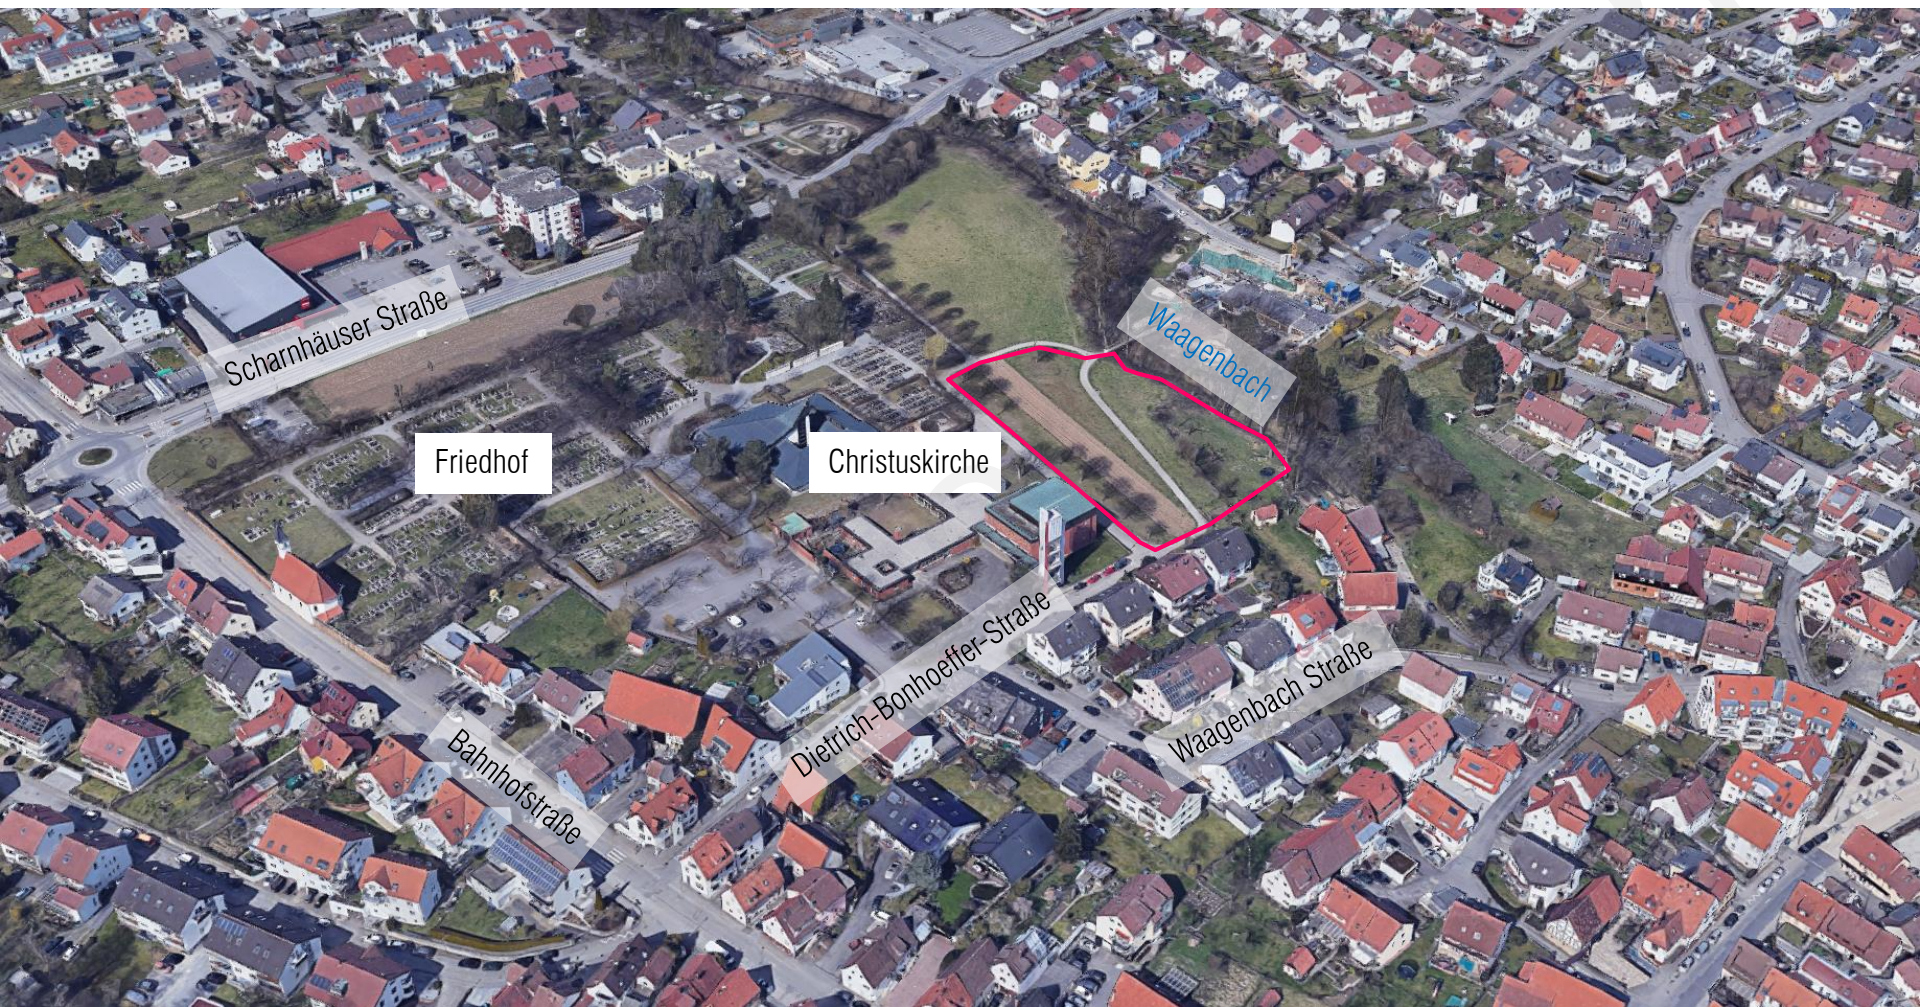


rechtswirksamer FNP

Auszug aus der Fortschreibung des Flächennutzungsplans 1999 – 2020

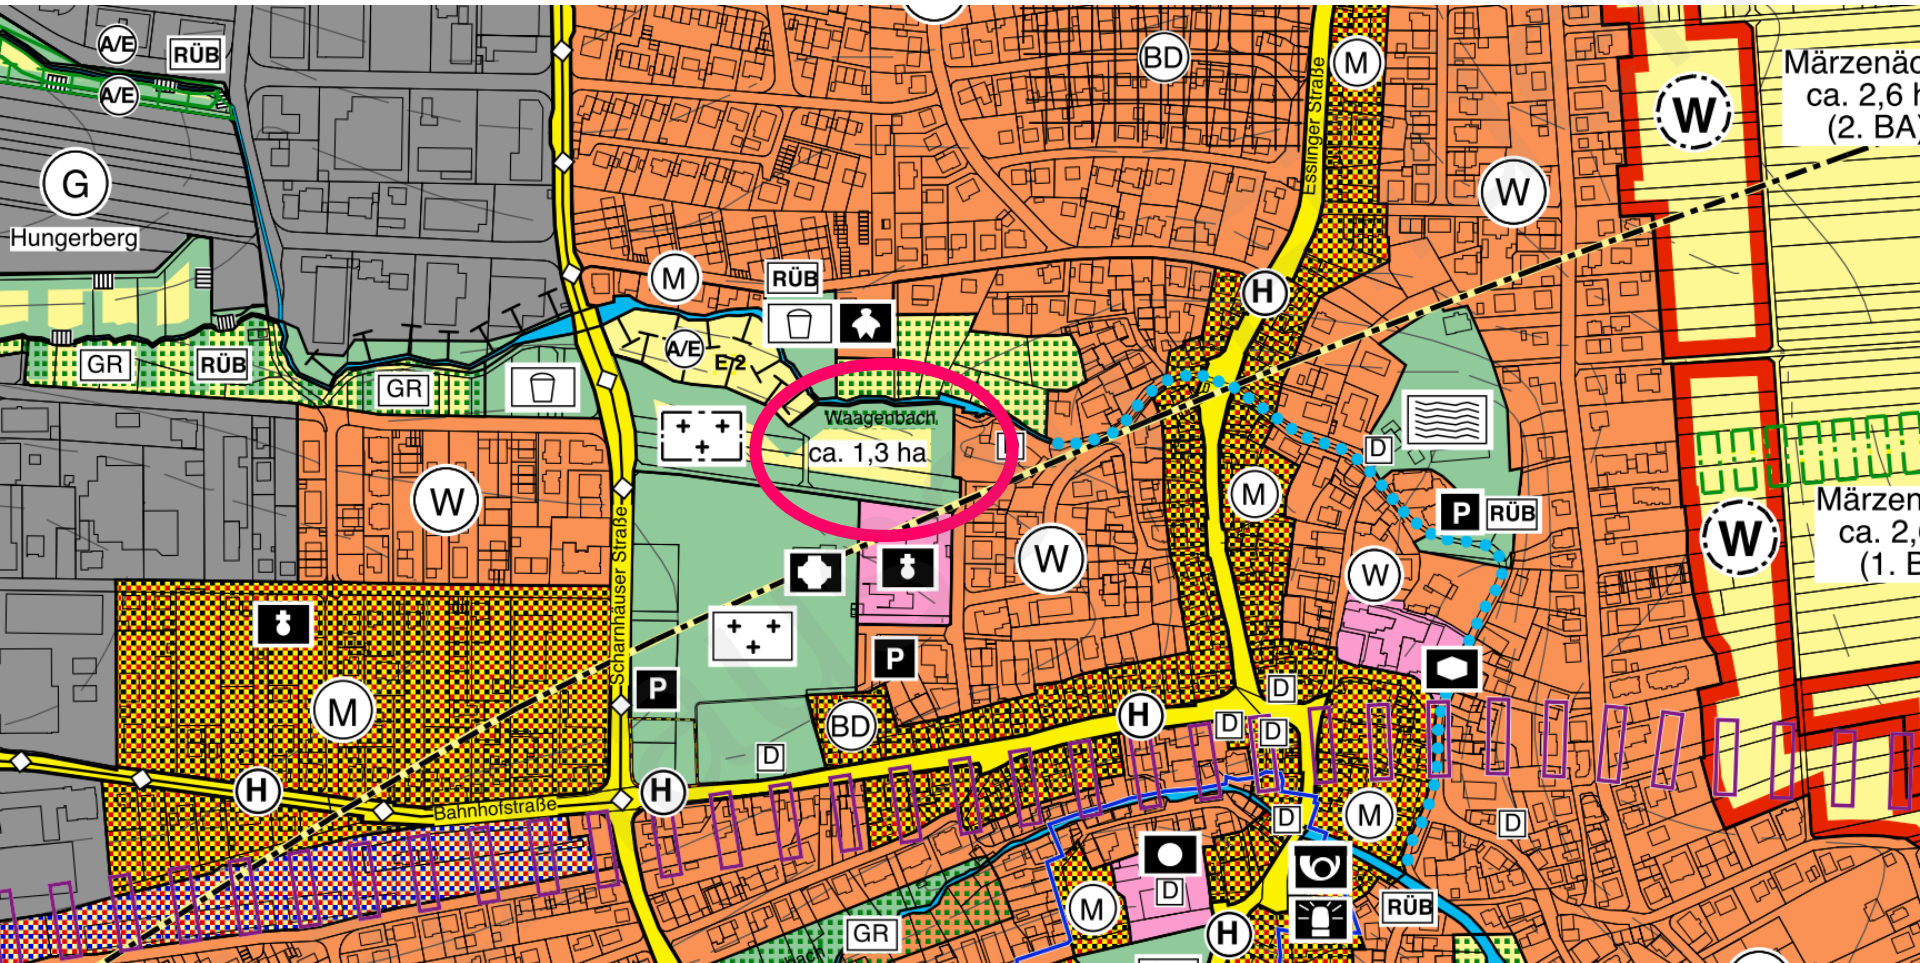

Änderung des Flächennutzungsplanes

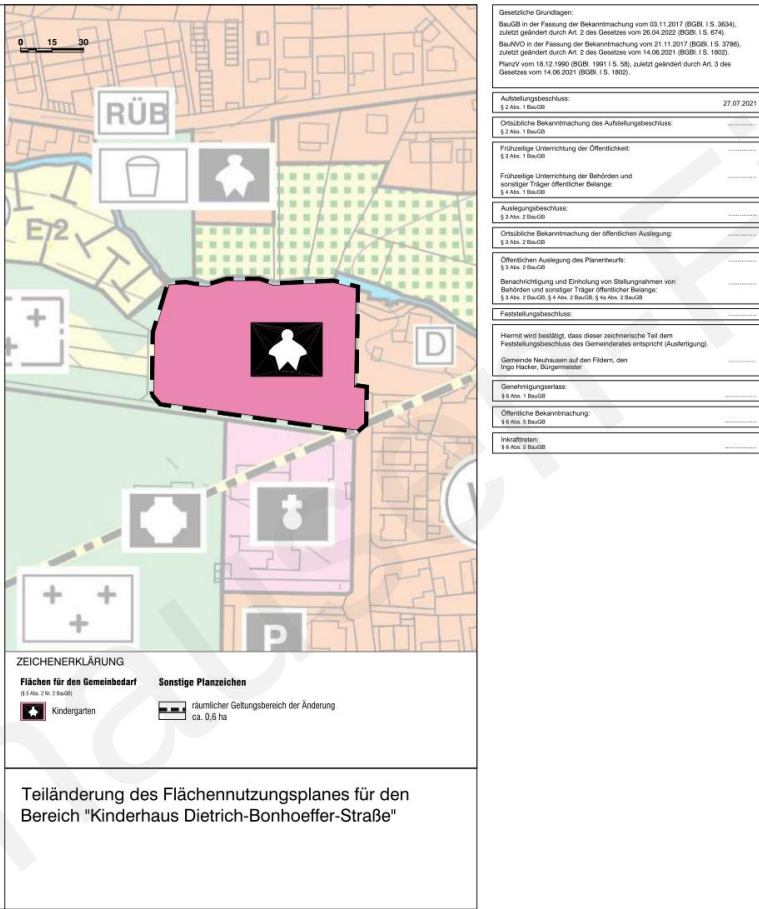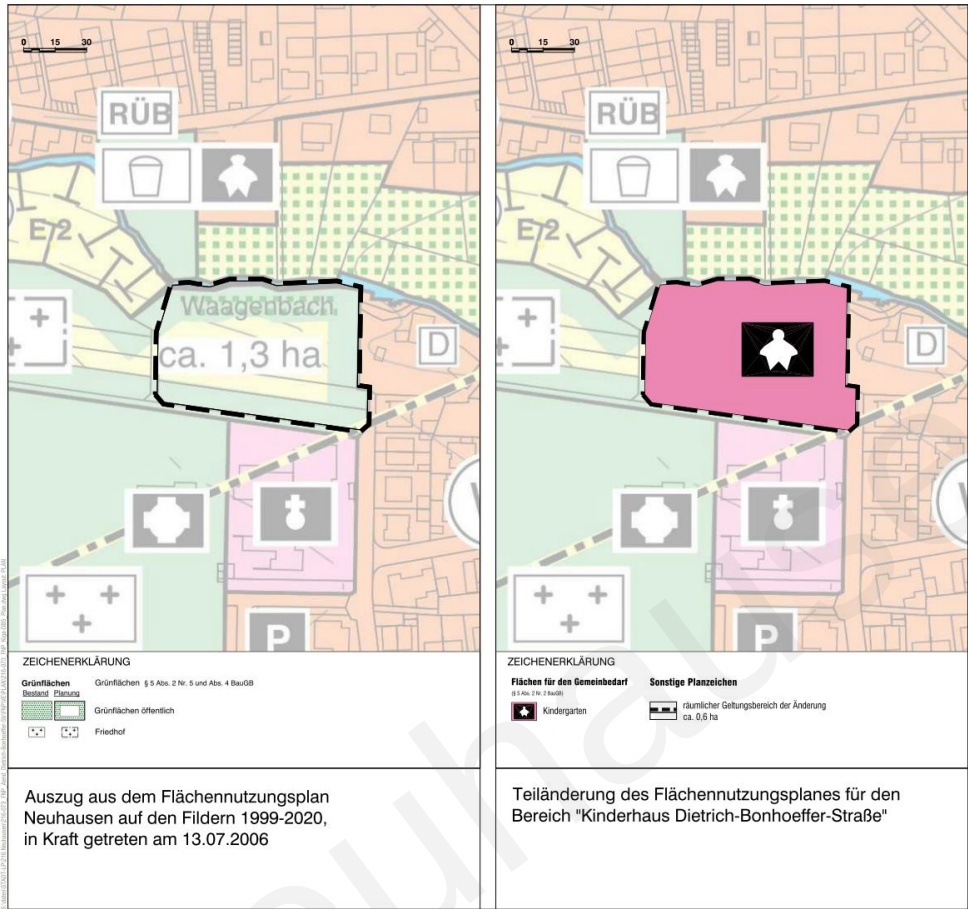


Teiländerung des Flächennutzungsplanes im Bereich
**"Kinderhaus
Dietrich-Bonhoeffer-Straße"**

Plan-Nr. 140 Vorentwurf vom 19.07.2022

Zeichnerischer Teil M 1:1.500


baldauf
ARCHITEKTEN
STADTPLÄNER

Baldauf Architekten und Stadtplaner GmbH
Geschäftsführer: Prof. Dr. Ing. Gerd Baldauf
Schneidersstraße 27 71939 Stuttgart
Tel. 0715 367 87-0 Fax 0715 367 87-22
www.baldauf-architekten.de info@baldauf-architekten.de

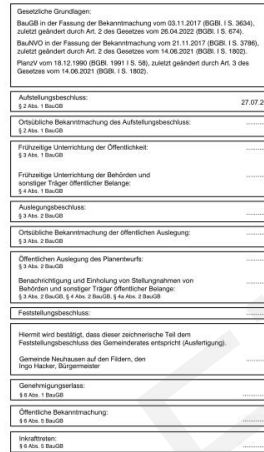

Umweltbericht
Zum Entwurf



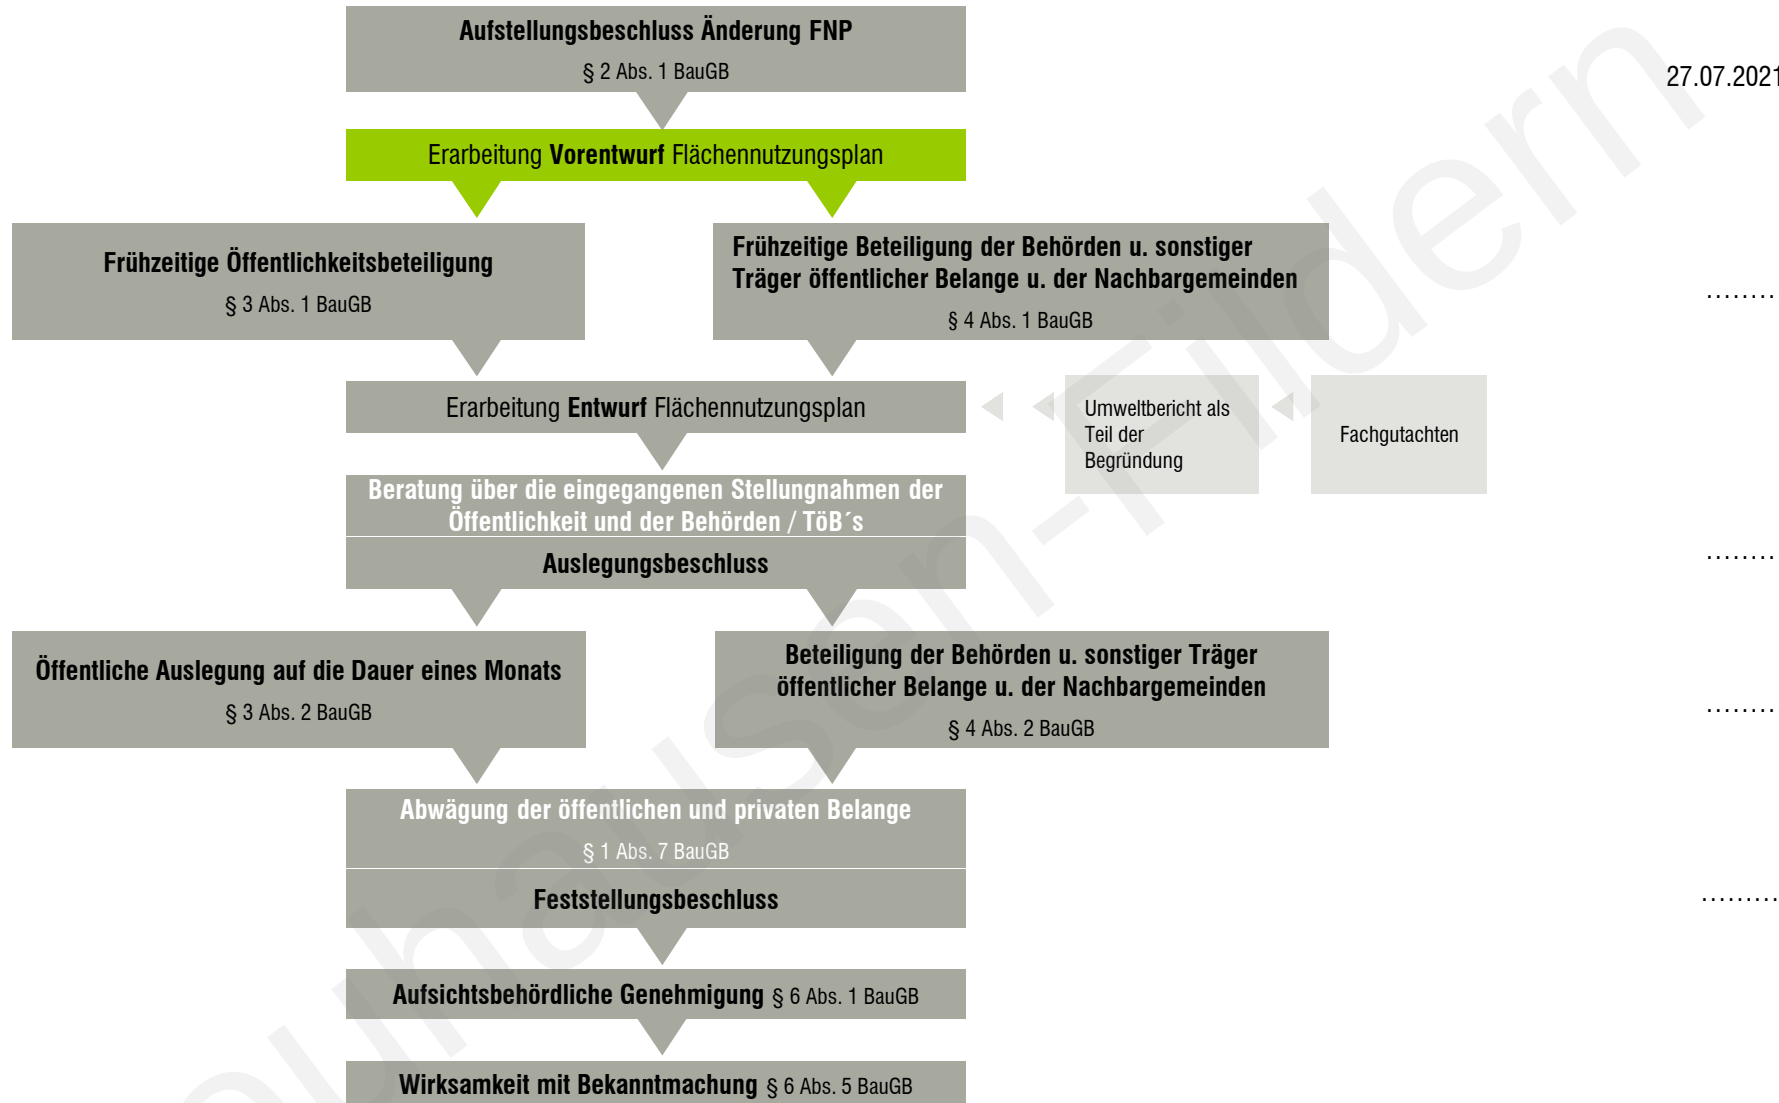

baldauf
ARCHITEKTEN
STADTPLANER

Baldauf Architekten und Stadtplaner GmbH

Geschäftsführer: Prof. Dr. Ing. Gerd Baldauf

Freier Architekt BDA und Stadtplaner

Schreiberstraße 27 · 70199 Stuttgart

Tel. 0711 967 87-0 · Fax 0711 967 87-22

info@baldaufarchitekten.de · www.baldaufarchitekten.de

geöffnet am 17.05.2024 um 11:09 Uhr