

Neuhausen auf den Fildern

Vorhabenbezogener Bebauungsplan „Plieninger Straße Ost“


25.07.2023 – Sitzung des Gemeinderats / Aufstellungsbeschluss / Beschluss zur frühzeitigen Unterrichtung





Quelle: Bilder © 2023 Google, Kartendaten © 2023 GeoBasis-DE/BKG (©2009), Google

Flächennutzungsplan 1990 – 2020 der Gemeinde Neuhausen auf den Fildern

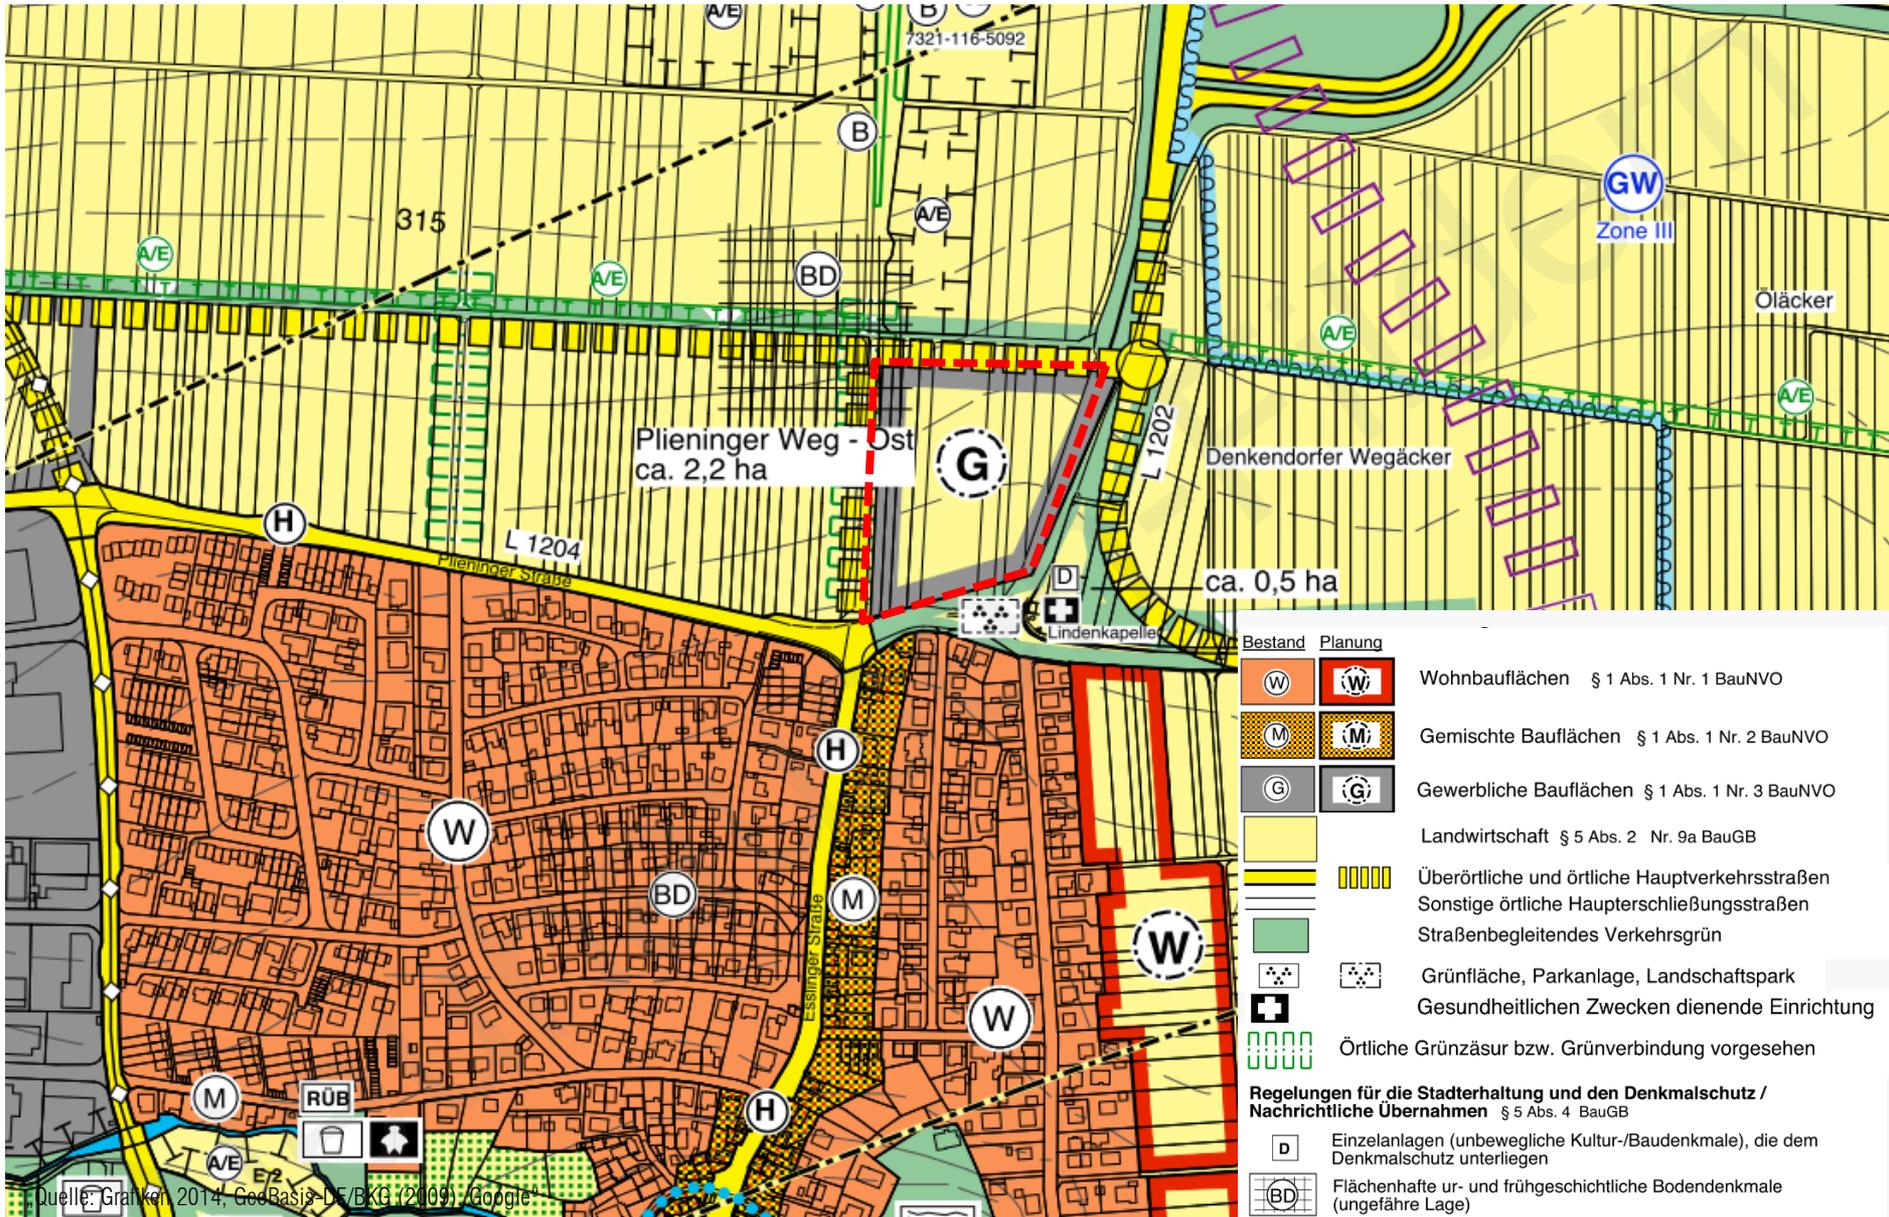

Quelle: Grafiker 2014, GeoBasis-DE/BKG (21/09) Google

Straßenplanung Ingenieurbüro IBB Wörn



IBB Wörn Ingenieure GmbH
Schulstraße 25 71139 Ehningen
Telefon 07034 61970 Telefax 07034 61126
E-Mail: info@ibb-woern.de

Projekt: Erschließung an der L 1202
für ein Logistikzentrum

Bauherr: Gemeinde Neuhausen a. d. Fildern

Bauteil: Lageplan
Straßenbau



VORABZUG

Maßstab: 1:500	Projekt-Nr.: 765_08	Unterlage / Blatt Nr. 5 / 1	Index: -
Blattgröße: 1160x594			
gezeichnet: J. Tenbruck	Datum: 30.06.2023	geprüft: J. Wörn	Datum: 30.06.2023

Vorhaben- und Erschließungspläne




io-consultants GmbH & Co. KG
 STADTTOR Speyerer Straße 14
 69115 Heidelberg
 +49 6221 3790
 www.io-group.com

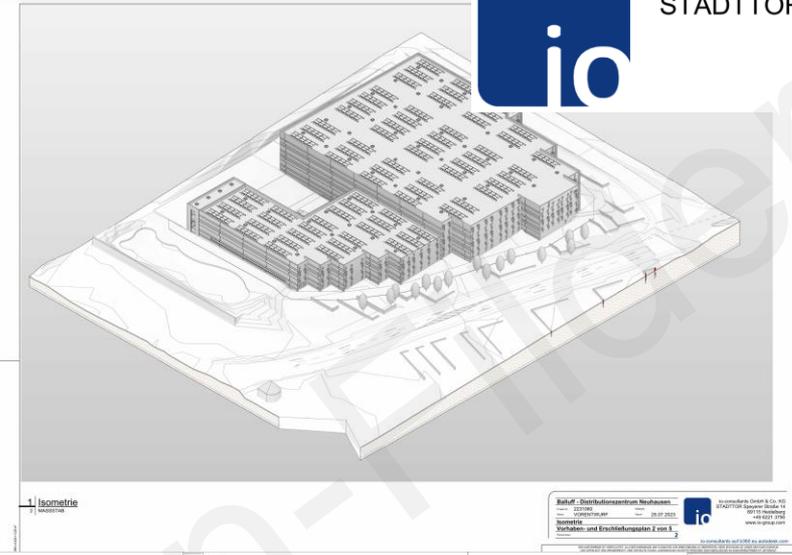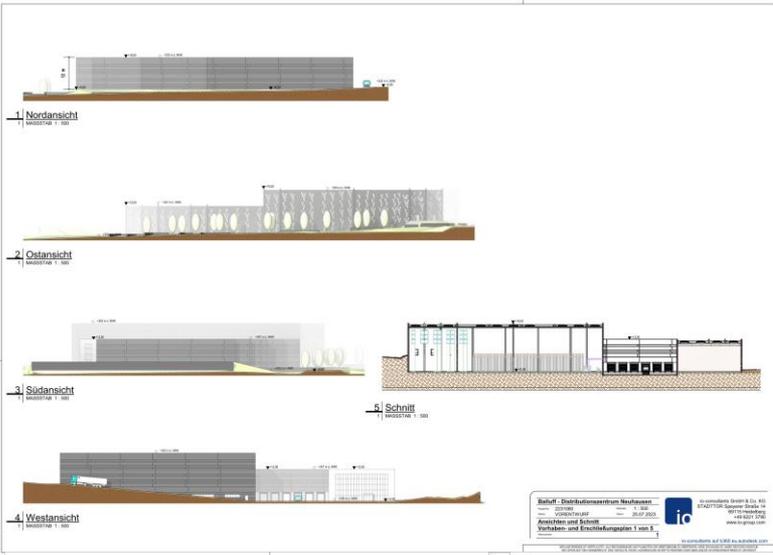

Baldaf, Dienstleistungszentrum Neuhausen
 Auftraggeber: ...
 Architekten und Schlichter:
 Vorhaben- und Erschließungsplan 1 von 5

Baldaf, Dienstleistungszentrum Neuhausen
 Auftraggeber: ...
 Architekten und Schlichter:
 Vorhaben- und Erschließungsplan 2 von 5

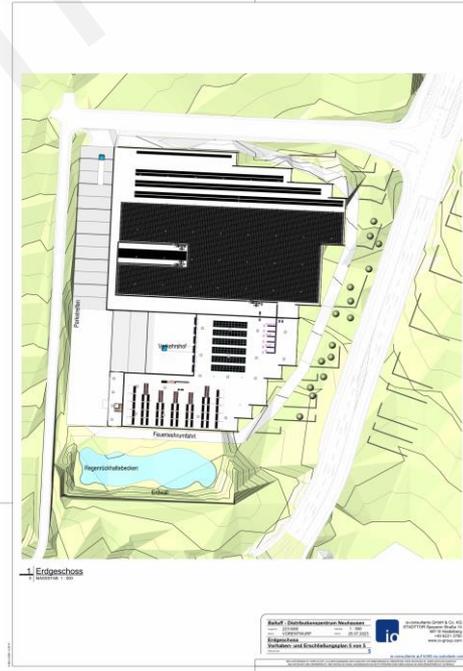

Baldaf, Dienstleistungszentrum Neuhausen
 Auftraggeber: ...
 Architekten und Schlichter:
 Vorhaben- und Erschließungsplan 3 von 5

Baldaf, Dienstleistungszentrum Neuhausen
 Auftraggeber: ...
 Architekten und Schlichter:
 Vorhaben- und Erschließungsplan 4 von 5


Vorhabenbezogener Bebauungsplan und örtliche Bauvorschriften Vorentwurf vom 24.07.2023



Offenlandbiotop "Gepflanzte Hecke im Gew. Untere Häusle nördlich Neuhausen" Biotopnr.: 173211/60094

Formales Verfahren

Klassischer Bebauungsplan

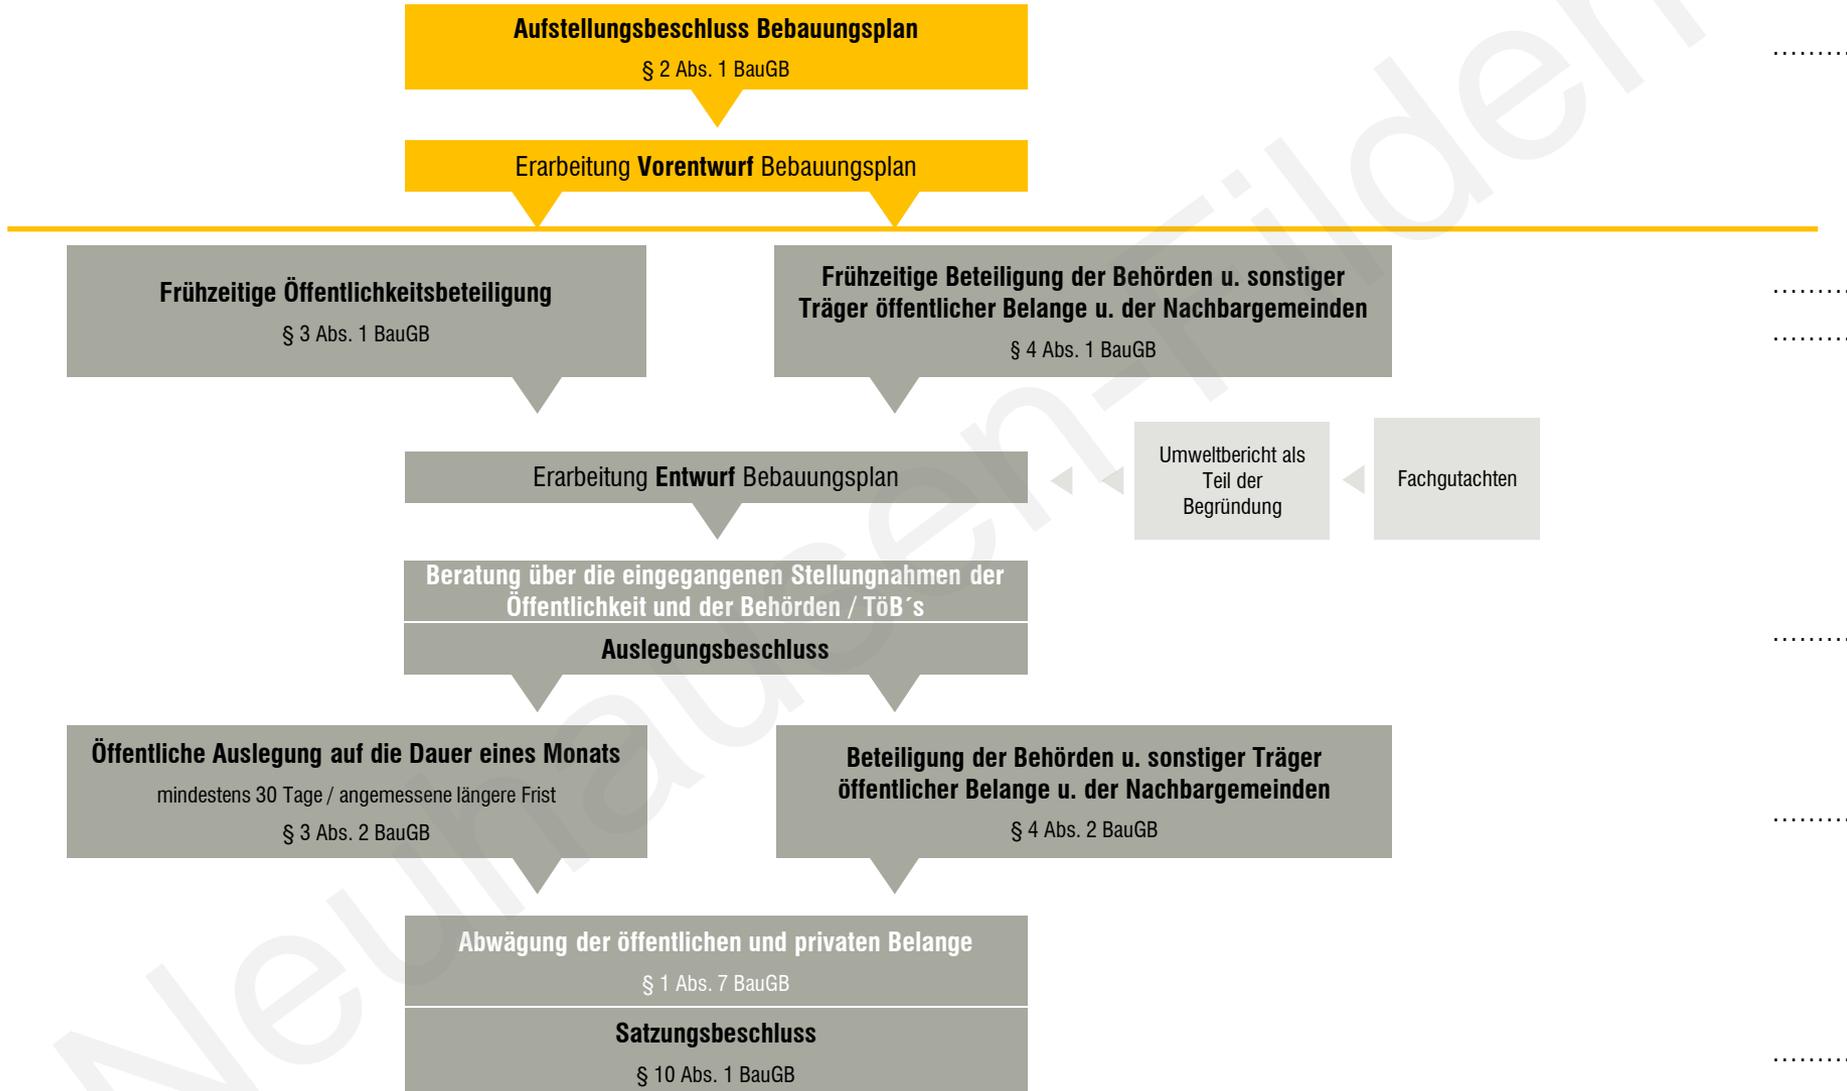

baldauf
ARCHITEKTEN
STADTPLANER

Baldauf Architekten und Stadtplaner GmbH

Geschäftsführer: Prof. Dr. Ing. Gerd Baldauf

Freier Architekt BDA und Stadtplaner

Schreiberstraße 27 · 70199 Stuttgart

Tel. 0711 967 87-0 · Fax 0711 967 87-22

info@baldaufarchitekten.de · www.baldaufarchitekten.de

geöffnet am 20.05.2024 um 21:10 Uhr