

Neuhausen auf den Fildern

Vorhabenbezogener Bebauungsplan „Plieninger Straße Ost“

25.07.2023 – Sitzung des Gemeinderats / Aufstellungsbeschluss / Beschluss zur frühzeitigen Unterrichtung






Quelle: Bilder © 2023 Google, Kartendaten © 2023 GeoBasis-DE/BKG (©2009), Google



Flächennutzungsplan 1990 – 2020 der Gemeinde Neuhausen auf den Fildern

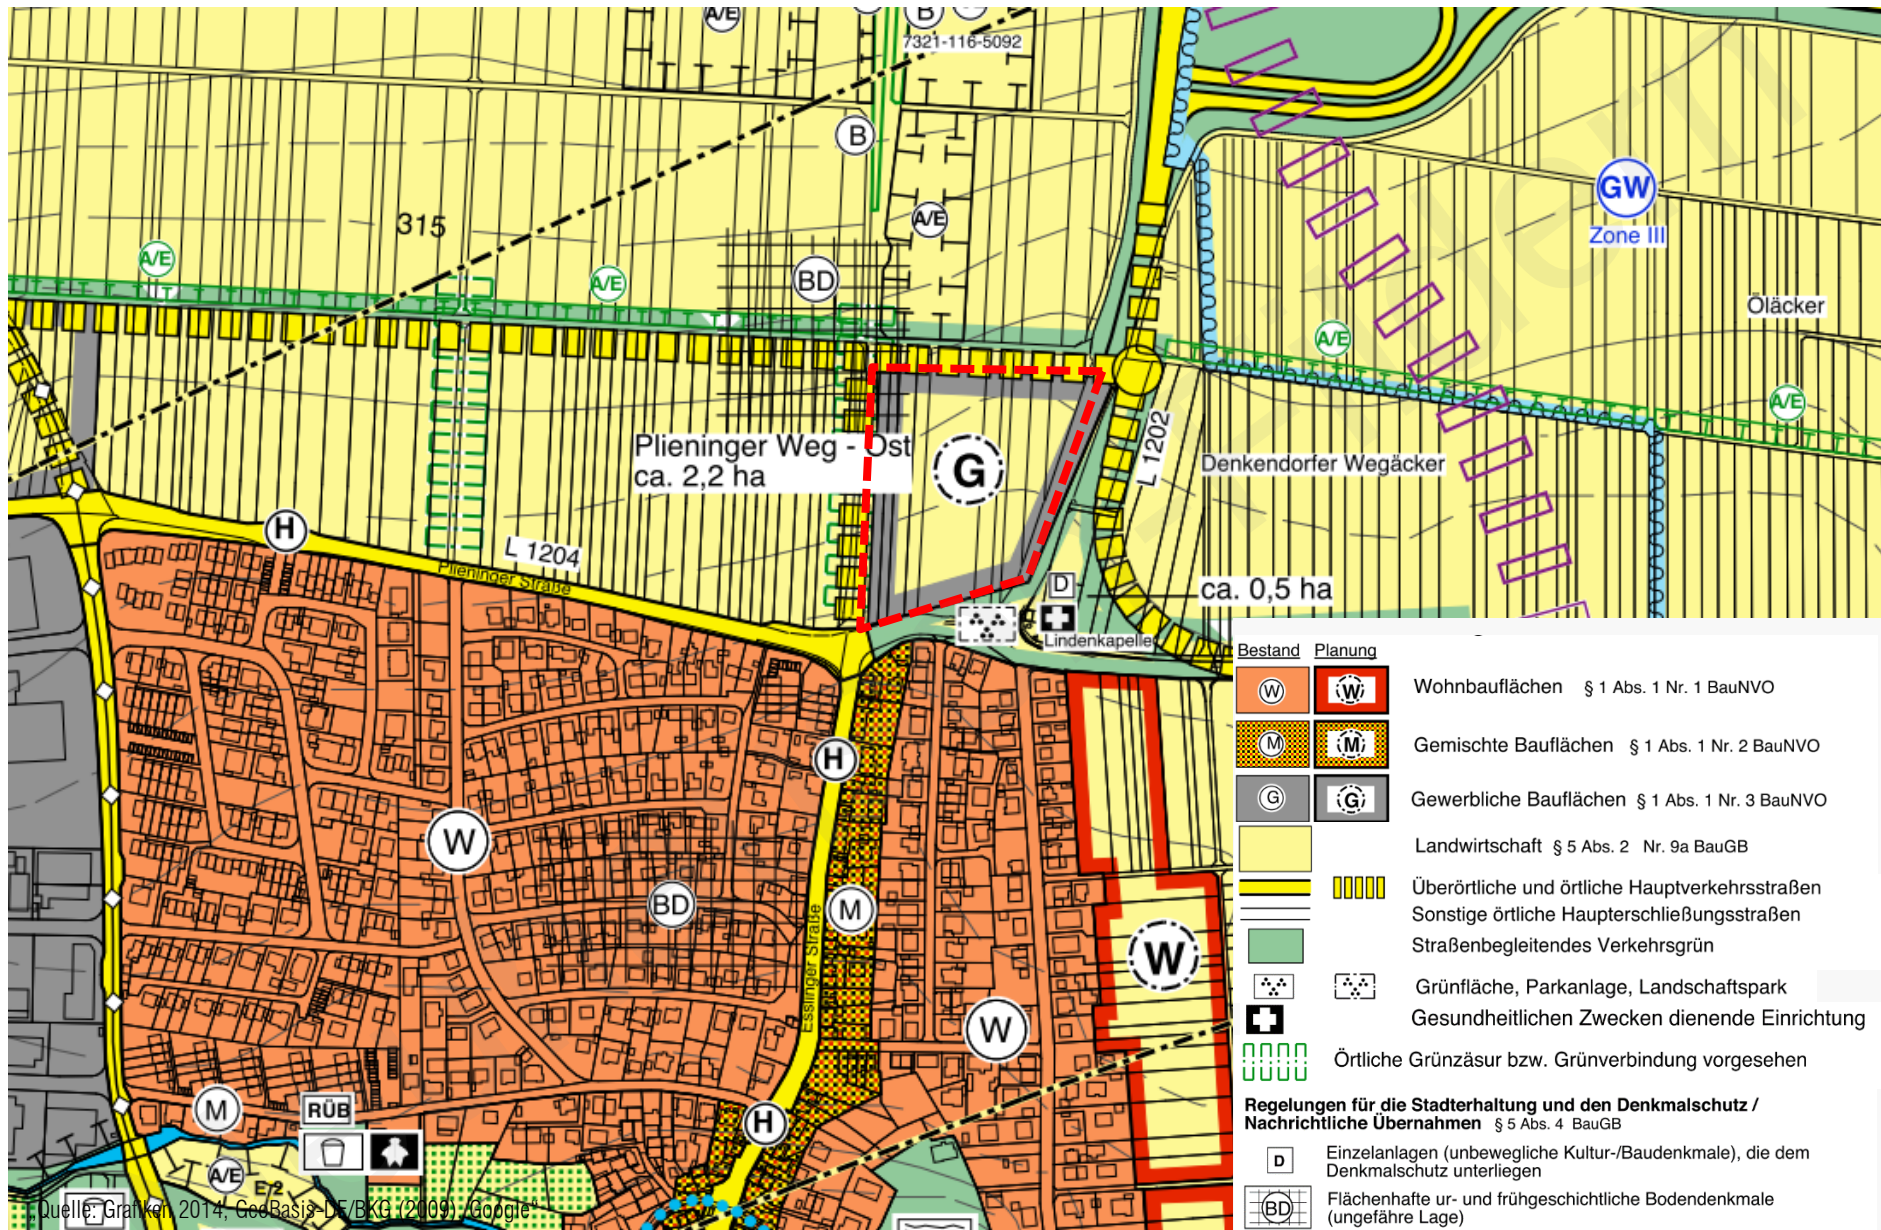



IBB Wörn Ingenieure GmbH
 Schulstraße 25 71139 Ehningen
 Telefon 07034 61970 Telefax 07034 61126
 E-Mail: info@ibb-woern.de



Projekt: Erschließung an der L 1202
 für ein Logistikzentrum

Bauherr: Gemeinde Neuhausen a. d. Fildern

Bauteil: Lageplan
 Straßenbau

Maßstab: 1:500	Projekt-Nr.: 765_08	Unterlage / Blatt Nr. 5 / 1	Index: -
Blattgröße: 1160x594	gezeichnet: J. Tenbruck Datum: 30.06.2023	geprüft: J. Wörn	Datum: 30.06.2023

VORABZUG

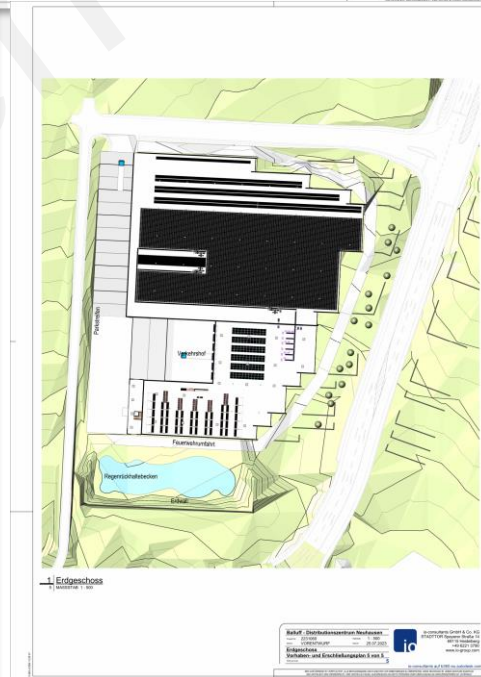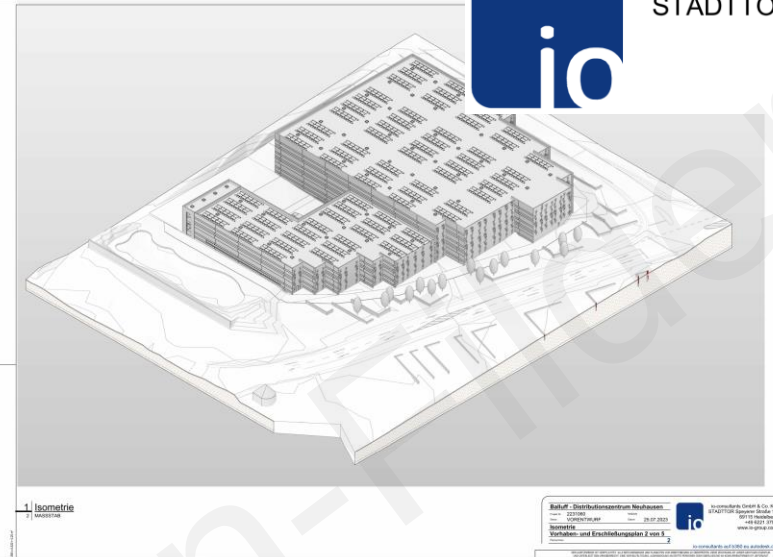

Vorhabenbezogener Bebauungsplan und örtliche Bauvorschriften Vorentwurf vom 24.07.2023



Zeichenerklärung

Planungsrechtliche Festsetzungen


	Art der baulichen Nutzung
	Maß der baulichen Nutzung
	Art der baulichen Nutzung
	Maß der baulichen Nutzung
	Art der baulichen Nutzung

Vorhabenbezogener Bebauungsplan und örtliche Bauvorschriften Vorentwurf vom 24.07.2023



Formales Verfahren

Klassischer Bebauungsplan

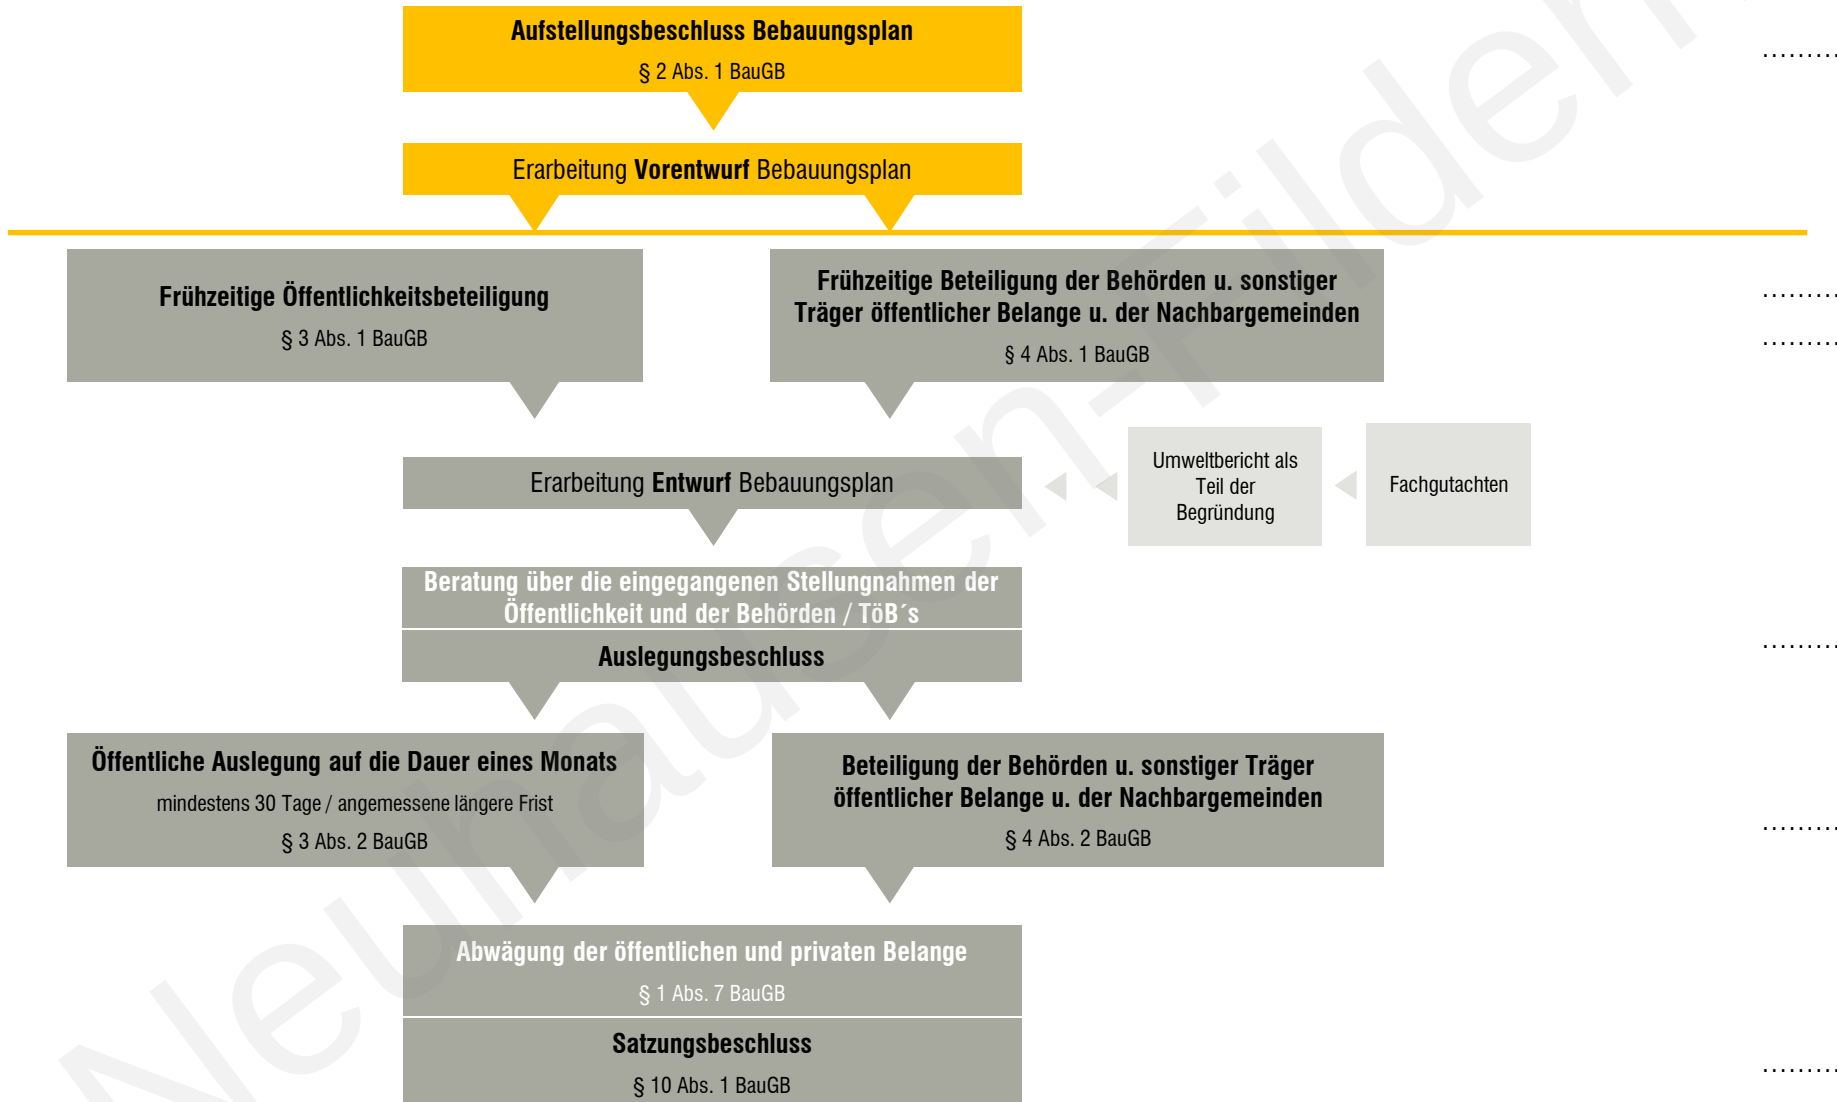

baldauf
ARCHITEKTEN
STADTPLANER

Baldauf Architekten und Stadtplaner GmbH

Geschäftsführer: Prof. Dr. Ing. Gerd Baldauf

Freier Architekt BDA und Stadtplaner

Schreiberstraße 27 · 70199 Stuttgart

Tel. 0711 967 87-0 · Fax 0711 967 87-22

info@baldaufarchitekten.de · www.baldaufarchitekten.de

geöffnet am 20.05.2024 um 21:09 Uhr