

Neuhausen auf den Fildern

Vorhabenbezogener Bebauungsplan „Plieninger Straße Ost“

25.07.2023 – Sitzung des Gemeinderats / Aufstellungsbeschluss / Beschluss zur frühzeitigen Unterrichtung






Quelle: Bilder © 2023 Google, Kartendaten © 2023 GeoBasis-DE/BKG (©2009), Google





Flächennutzungsplan 1990 – 2020 der Gemeinde Neuhausen auf den Fildern

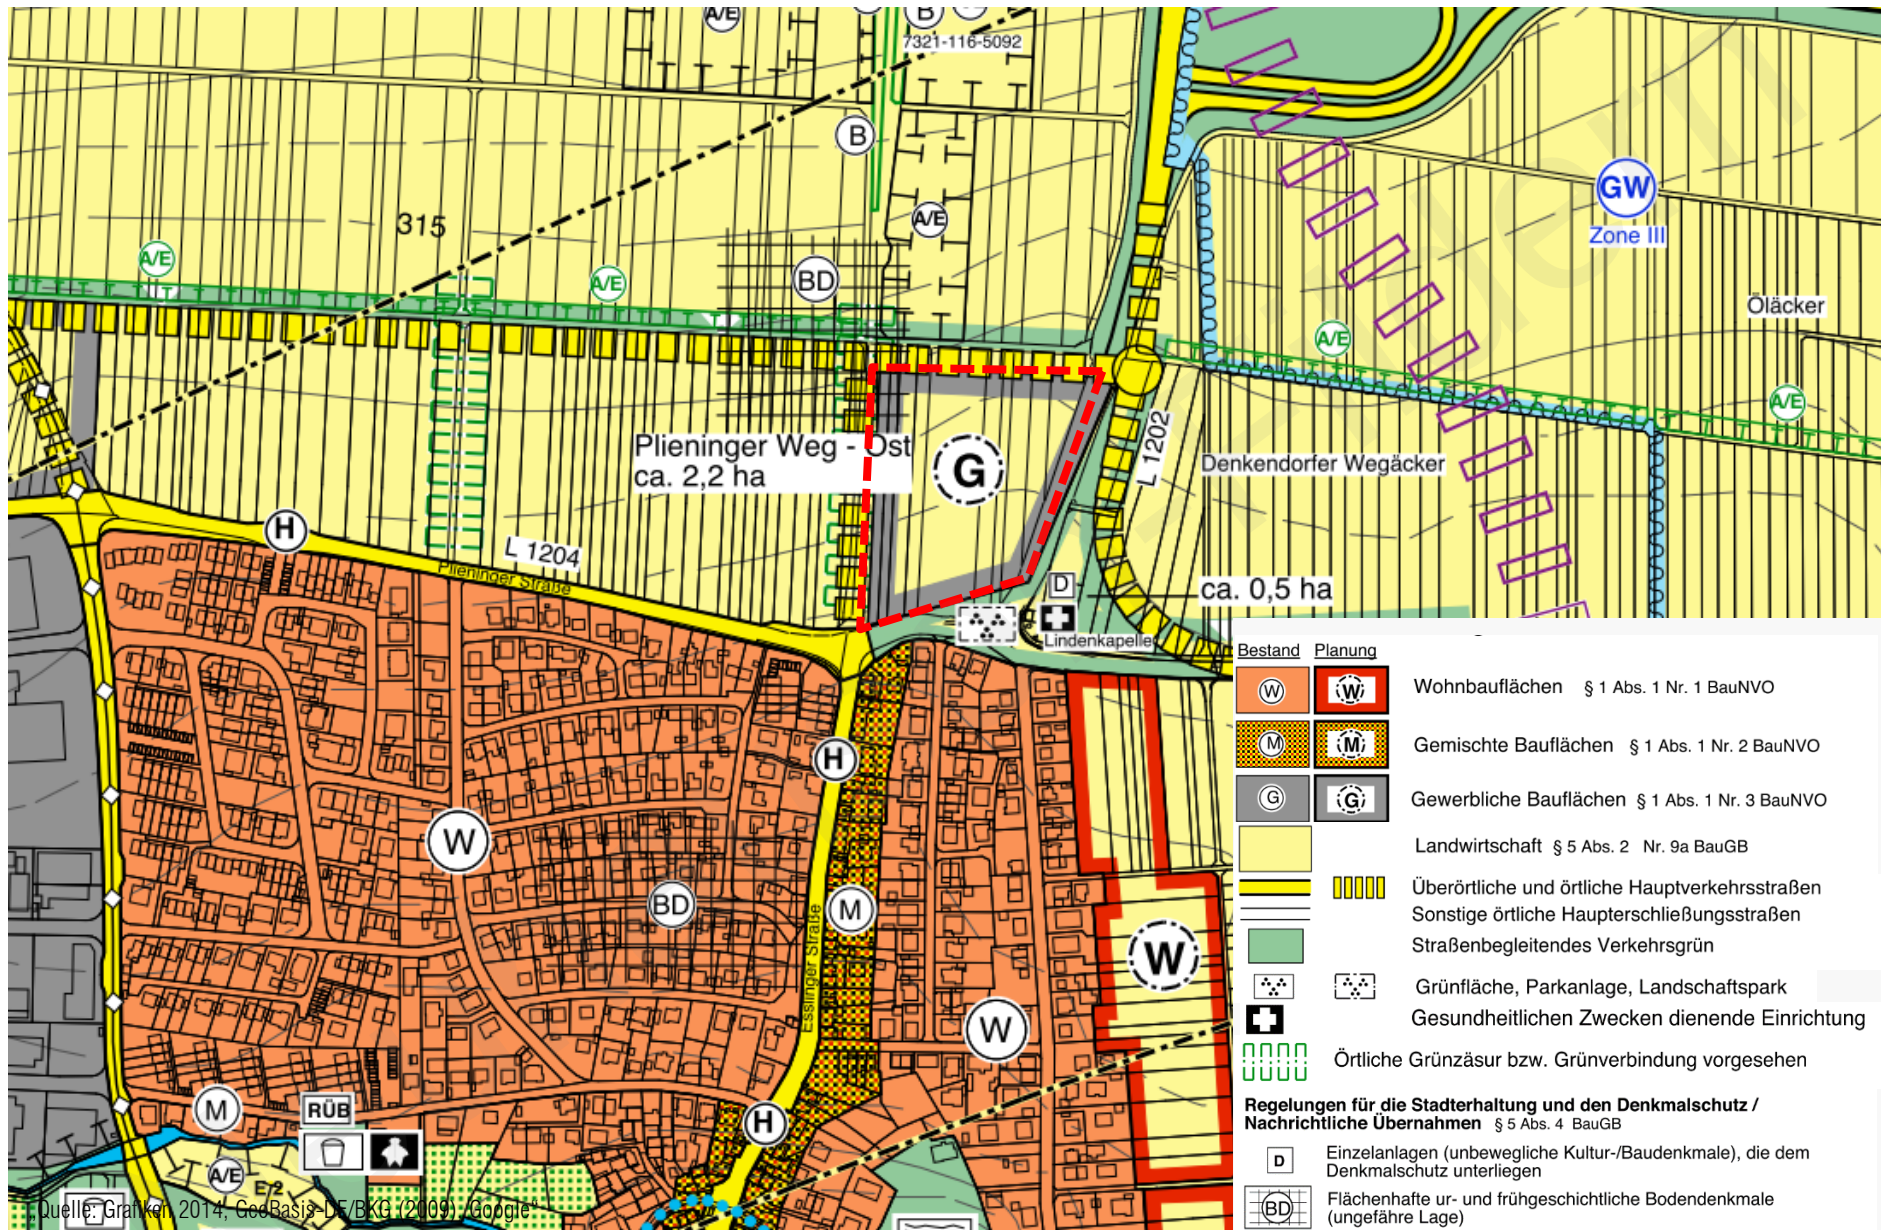



IBB Wörn Ingenieure GmbH Schulstraße 25 71139 Ehningen Telefon 07034 61970 Telefax 07034 61126 E-Mail: info@ibb-woern.de			
Projekt: Erschließung an der L 1202 für ein Logistikzentrum			
Bauherr: Gemeinde Neuhausen a. d. Fildern			
Bauteil: Lageplan Straßenbau			
Maßstab: 1:500	Projekt-Nr.: 765_08	Unterlage / Blatt Nr. 5 / 1	Index: -
Blattgröße: 1160x594	gezeichnet: J. Tenbruck Datum: 30.06.2023	geprüft: J. Wörn Datum: 30.06.2023	

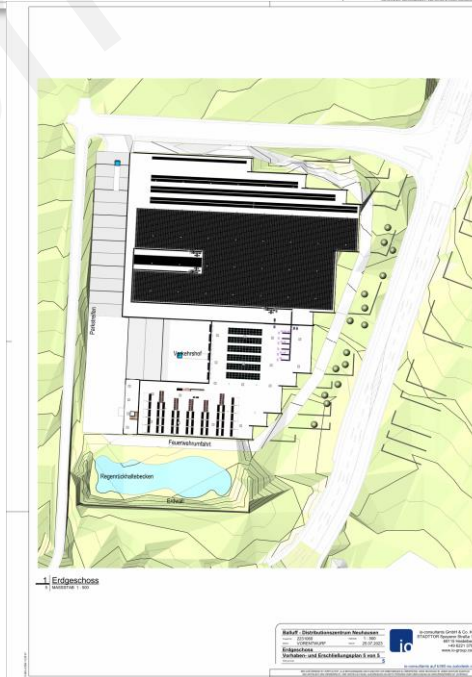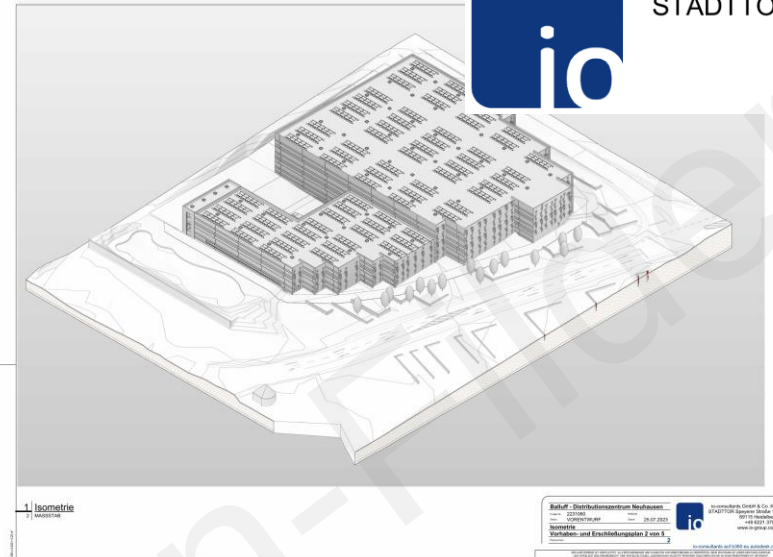


Vorhabenbezogener Bebauungsplan und örtliche Bauvorschriften Vorentwurf vom 24.07.2023



Formales Verfahren

Klassischer Bebauungsplan

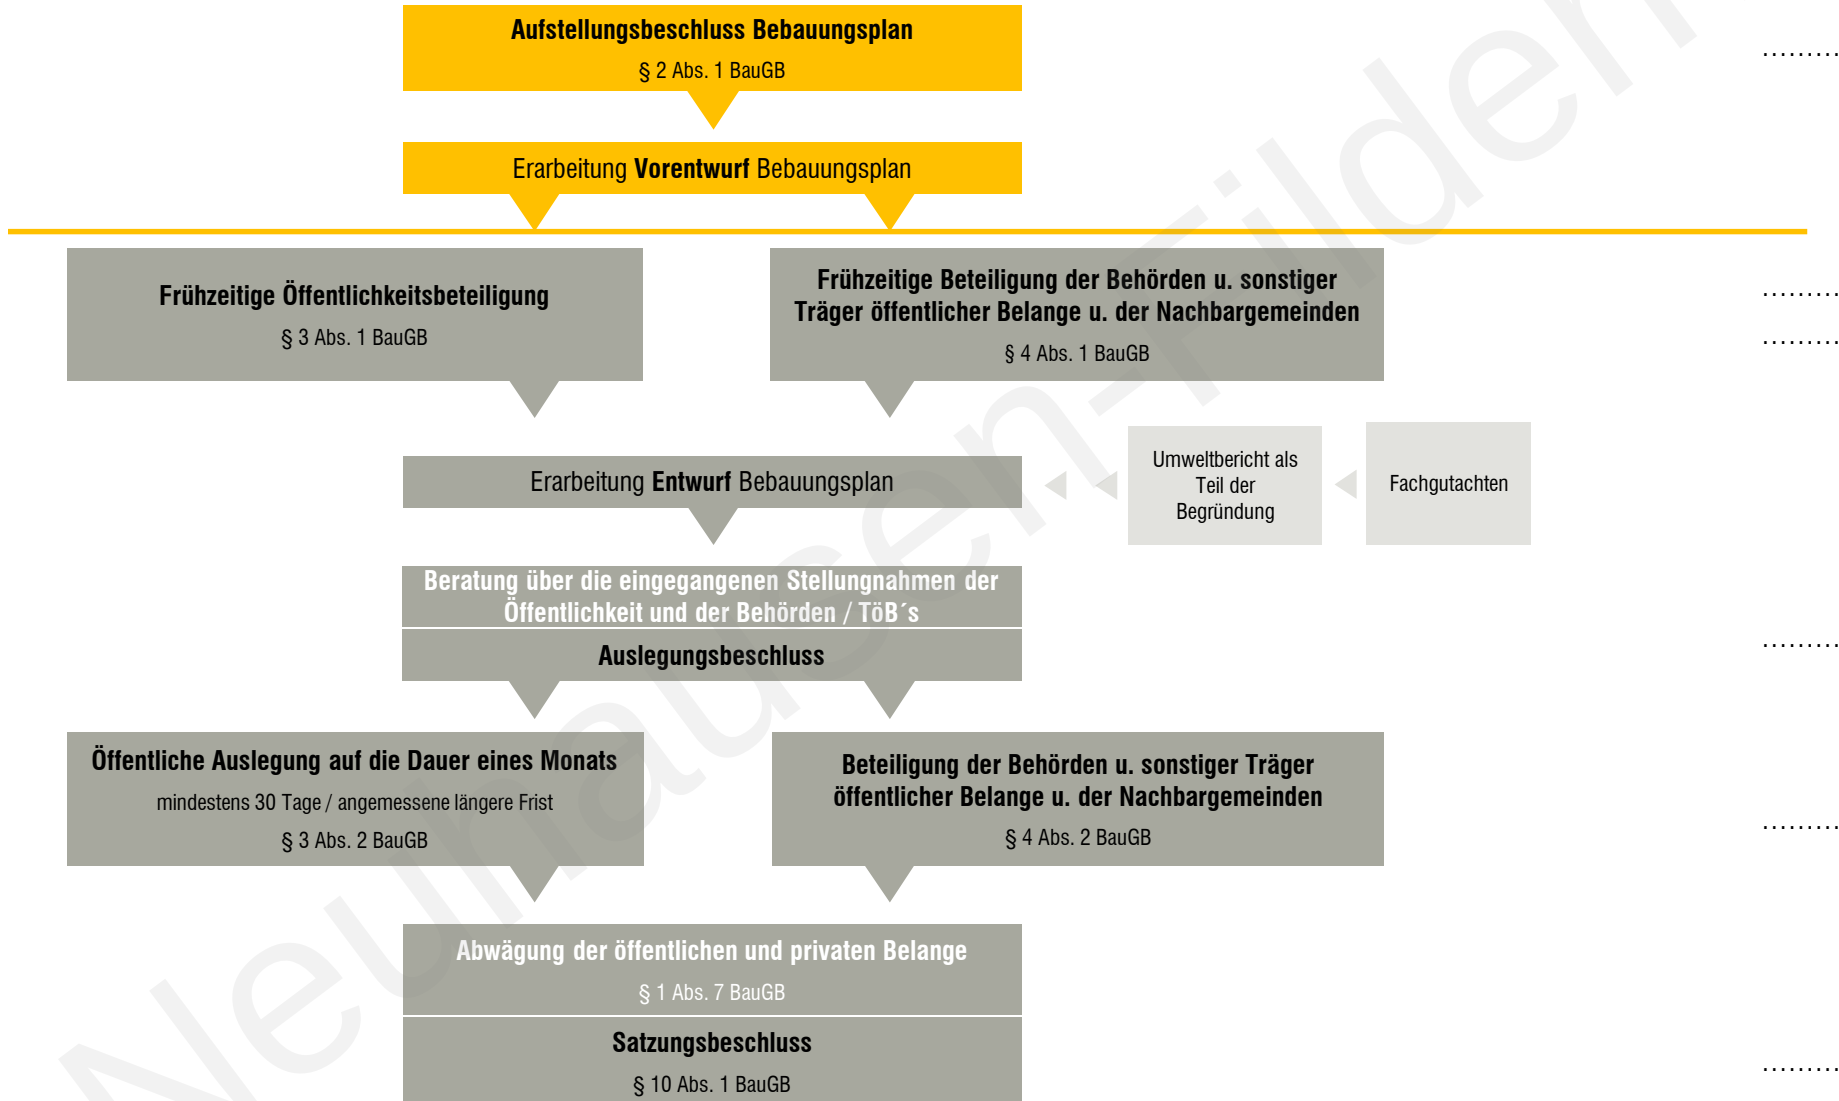

baldauf
ARCHITEKTEN
STADTPLANER

Baldauf Architekten und Stadtplaner GmbH

Geschäftsführer: Prof. Dr. Ing. Gerd Baldauf

Freier Architekt BDA und Stadtplaner

Schreiberstraße 27 · 70199 Stuttgart

Tel. 0711 967 87-0 · Fax 0711 967 87-22

info@baldaufarchitekten.de · www.baldaufarchitekten.de

geöffnet am 20.05.2024 um 05:29 Uhr