

Neuhausen auf den Fildern

# Vorhabenbezogener Bebauungsplan „Plieninger Straße Ost“

25.07.2023 – Sitzung des Gemeinderats / Aufstellungsbeschluss / Beschluss zur frühzeitigen Unterrichtung






Quelle: Bilder © 2023 Google, Kartendaten © 2023 GeoBasis-DE/BKG (©2009), Google



# Flächennutzungsplan 1990 – 2020 der Gemeinde Neuhausen auf den Fildern

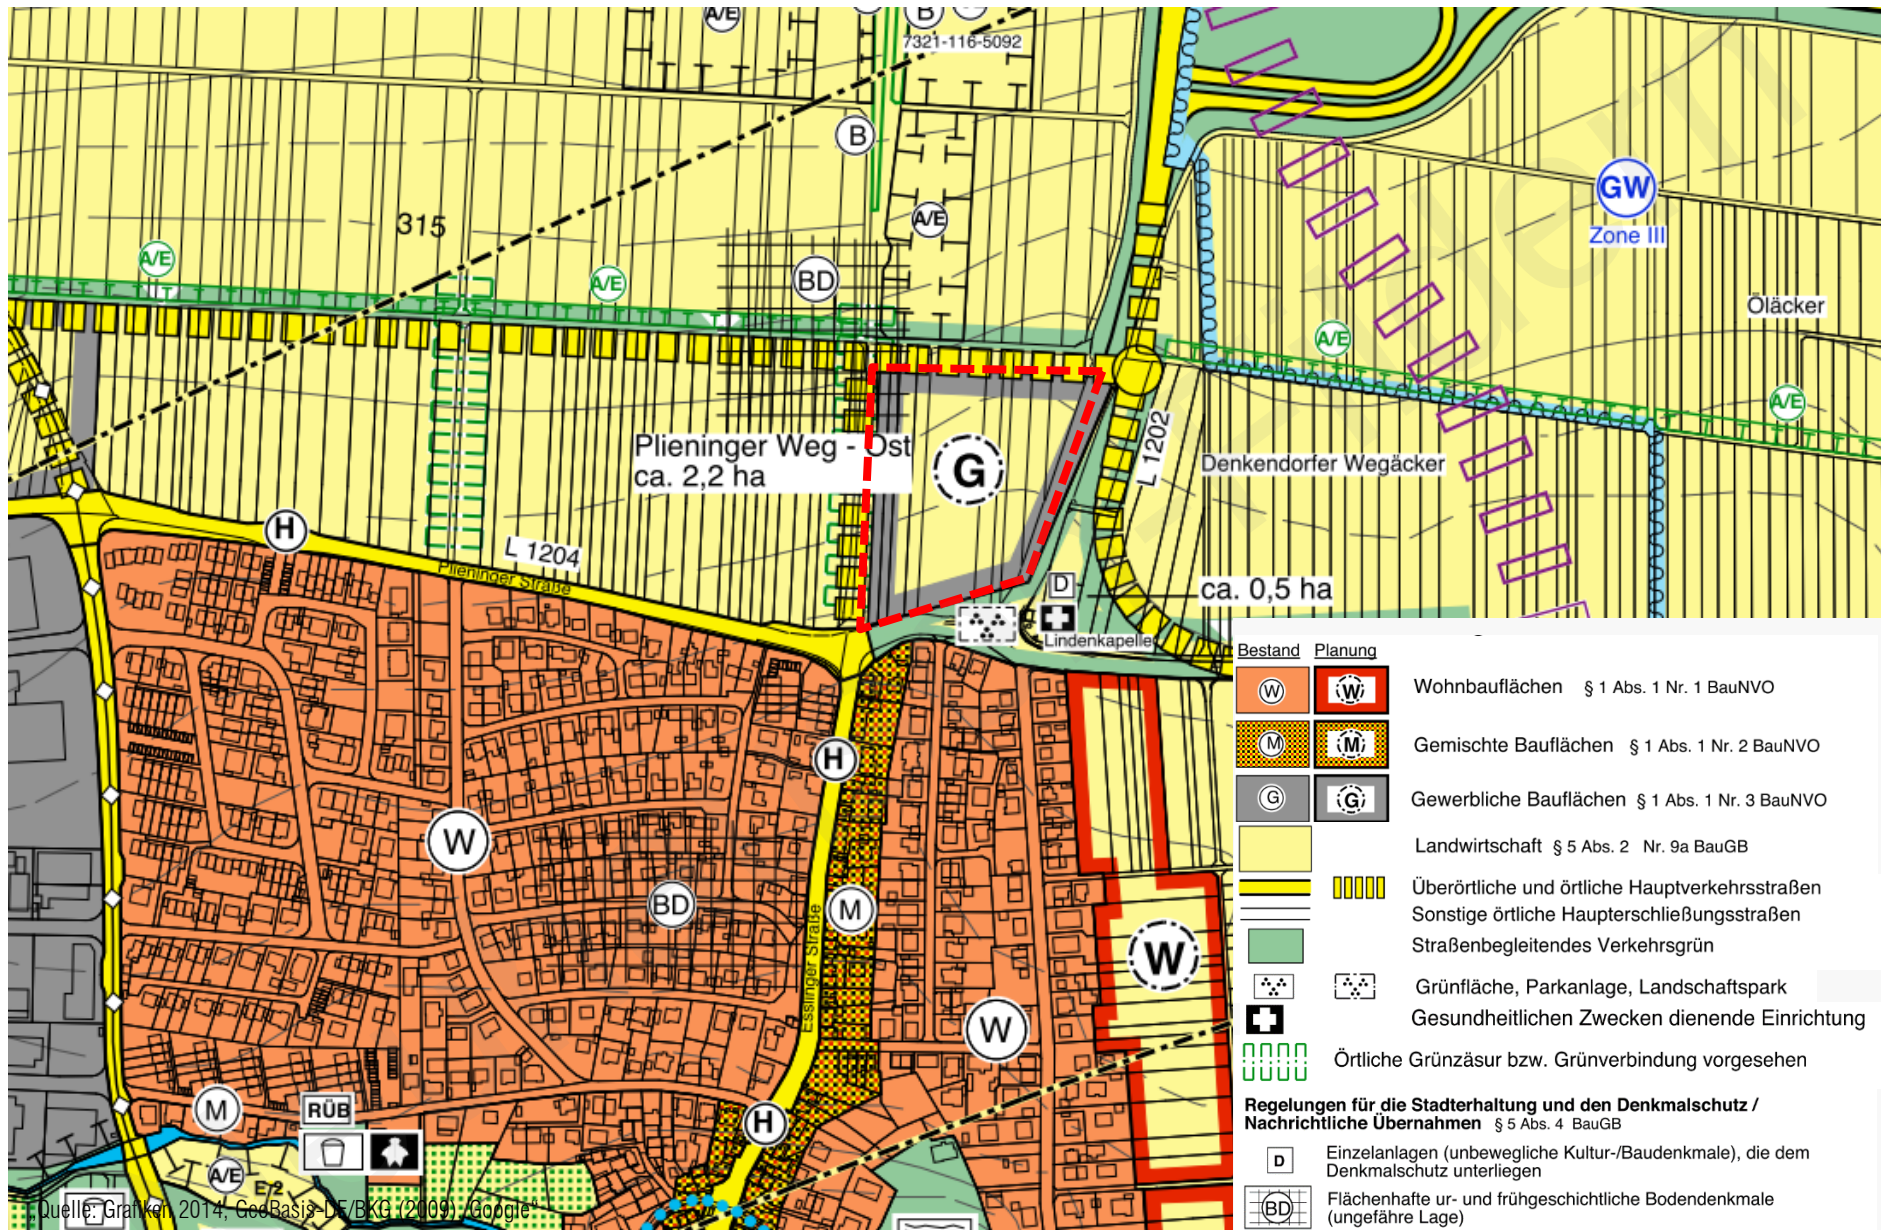





**IBB Wörn Ingenieure GmbH**  
 Schulstraße 25 71139 Ehningen  
 Telefon 07034 61970 Telefax 07034 61126  
 E-Mail: info@ibb-woern.de

Projekt: Erschließung an der L 1202  
 für ein Logistikzentrum

Bauherr: Gemeinde Neuhausen a. d. Fildern

Bauteil: Lageplan  
 Straßenbau

|                      |                                           |                             |                   |
|----------------------|-------------------------------------------|-----------------------------|-------------------|
| Maßstab: 1:500       | Projekt-Nr.: 765_08                       | Unterlage / Blatt Nr. 5 / 1 | Index: -          |
| Blattgröße: 1160x594 | gezeichnet: J. Tenbruck Datum: 30.06.2023 | geprüft: J. Wörn            | Datum: 30.06.2023 |

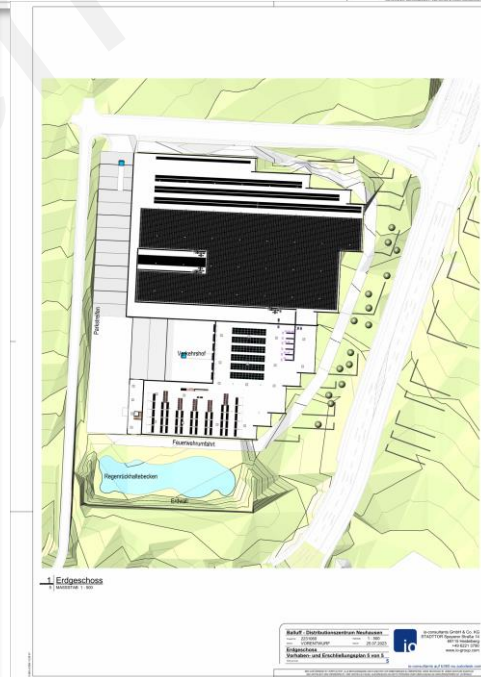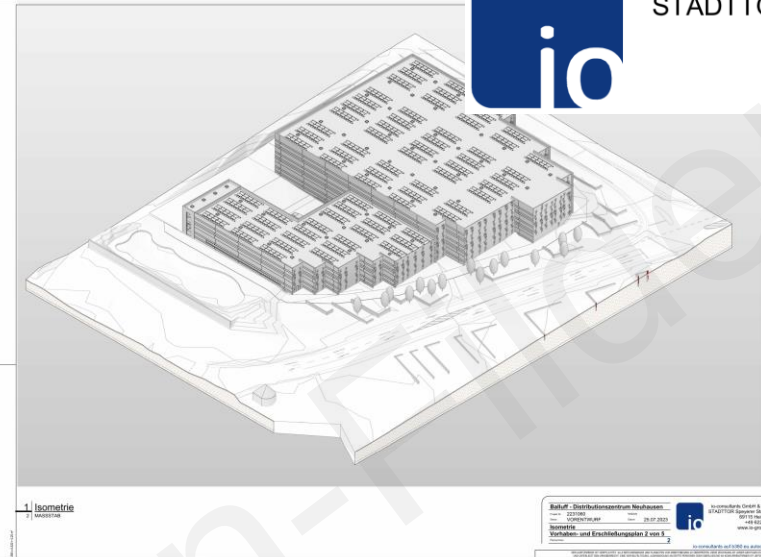

## Neuhausen auf den Fildern „Plieninger Straße Ost“


[illegible]

# Vorhabenbezogener Bebauungsplan und örtliche Bauvorschriften Vorentwurf vom 24.07.2023



# Formales Verfahren

## Klassischer Bebauungsplan

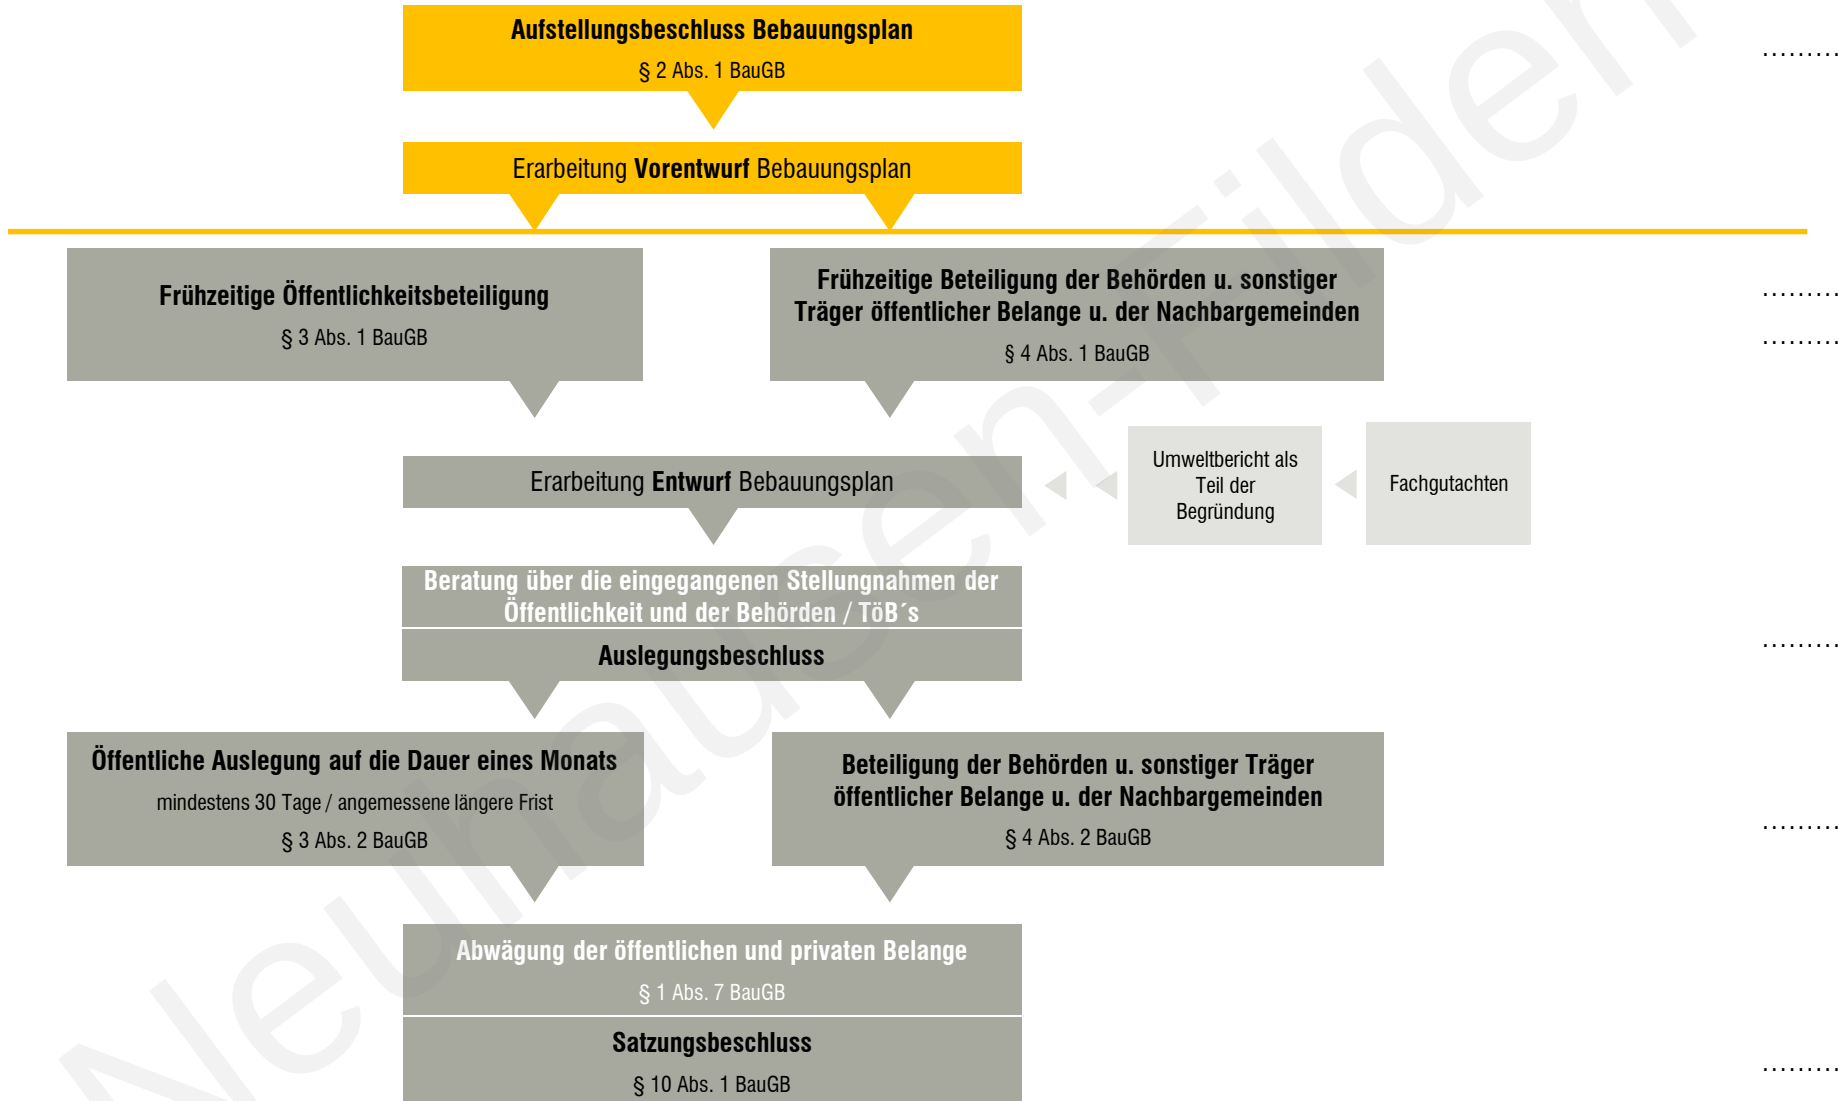

**baldauf**  
ARCHITEKTEN  
STADTPLANER

**Baldauf Architekten und Stadtplaner GmbH**

Geschäftsführer: Prof. Dr. Ing. Gerd Baldauf

Freier Architekt BDA und Stadtplaner

Schreiberstraße 27 · 70199 Stuttgart

Tel. 0711 967 87-0 · Fax 0711 967 87-22

info@baldaufarchitekten.de · www.baldaufarchitekten.de

geöffnet am 17.05.2024 um 11:09 Uhr