




Seilkletterparkour

Sitzstufen

Ansicht Nord | M1:100

# Neubau Schulgelände Süd Mozartschule Neuhausen a.d.F.

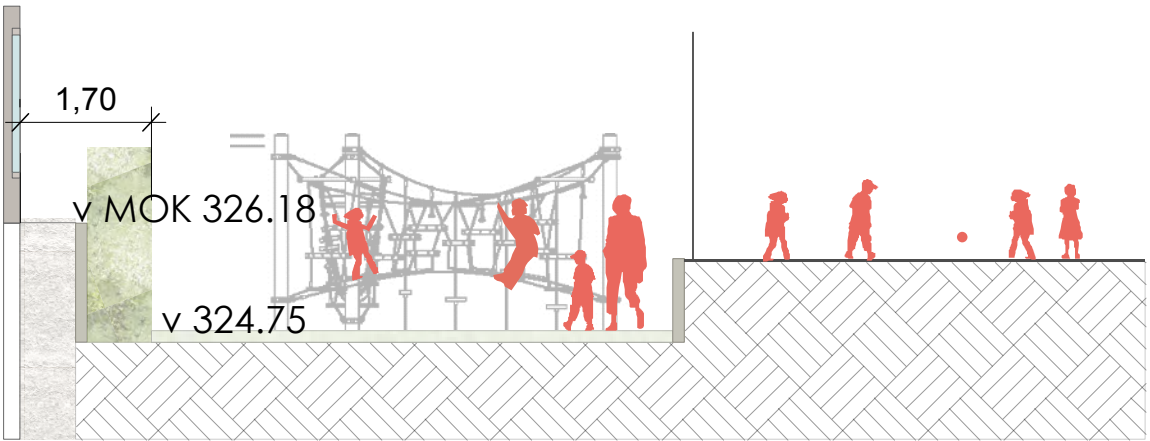

Schnitt A-A' Abstandsfläche Pflegeheim - Mozartschule M1:100

|       |          |       |        |
|-------|----------|-------|--------|
| J     |          |       |        |
| H     |          |       |        |
| G     |          |       |        |
| F     |          |       |        |
| E     |          |       |        |
| D     |          |       |        |
| C     |          |       |        |
| B     |          |       |        |
| A     |          |       |        |
| Index | Änderung | Datum | Bearb. |

Gemeinde Neuhausen a.d.F.

Projekt:  
Freianlagen Mozartschule Neuhausen a.d.F.  
Zeich.-Nr.:  
584\_03\_01\_LP\_100  
Planart:  
Entwurf

Projekt-Nr.:  
584  
Datei:  
586\_03\_01\_LP\_100  
Maßstab:  
1:100  
Größe:  
780 x 450  
Datum:  
16.04.2019  
Bearb.:  
G/S/UM