




Seilkletterparkour

Sitzstufen

Ansicht Nord | M1:100

Neubau Schulgelände Süd Mozartschule Neuhausen a.d.F.

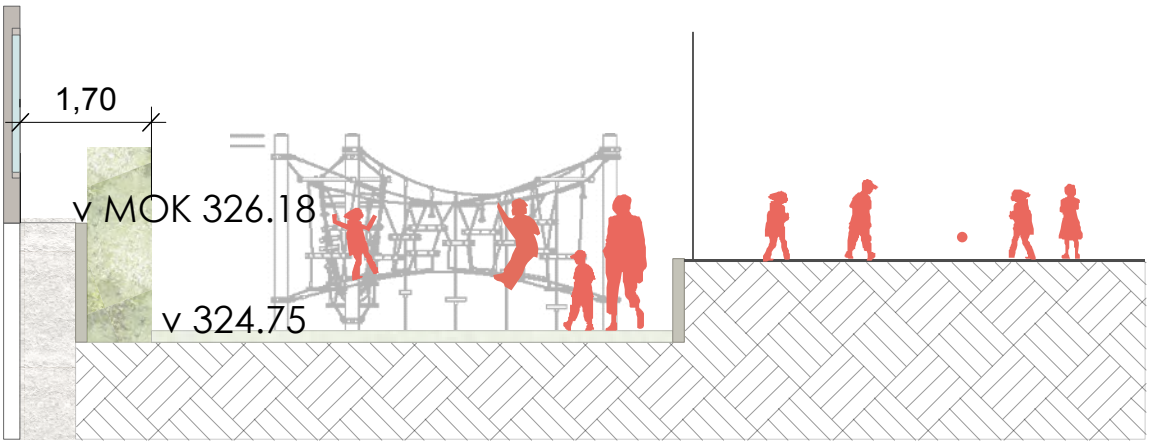

Schnitt A-A' Abstandsfläche Pflegeheim - Mozartschule M1:100

J			
H			
G			
F			
E			
D			
C			
B			
A			
Index	Änderung	Datum	Bearb.

Gemeinde Neuhausen a.d.F.

Projekt	Freianlagen Mozartschule Neuhausen a.d.F.	Projekt-Nr.: 584
Zeich.-Nr.	584_03_01_LP_100	Datei : 586_03_01_LP_100
Planart	Entwurf	Maßstab : 1: 100
		Größe : 780 x 450
		Datum : 16.04.2019
		Bearb. : GS/UM