




Seilkletterparkour

Sitzstufen



Ansicht Nord | M1:100

Neubau Schulgelände Süd Mozartschule Neuhausen a.d.F.

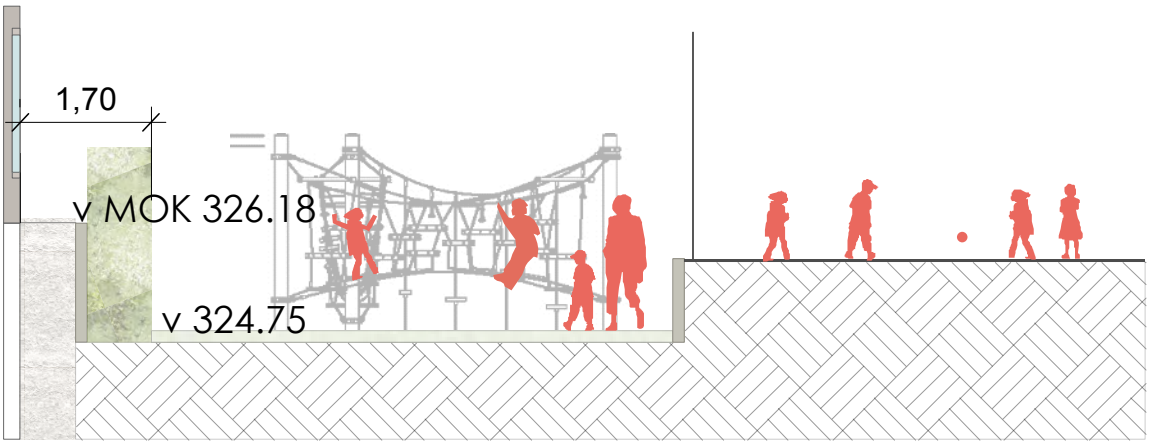

Schnitt A-A' Abstandsfläche Pflegeheim - Mozartschule M1:100

J			
H			
G			
F			
E			
D			
C			
B			
A			
Index	Änderung	Datum	Bearb.

Gemeinde Neuhausen a.d.F.

Projekt:
Freianlagen Mozartschule Neuhausen a.d.F.

Zeich.-Nr.
584_03_01_LP_100

Planart:
Entwurf

Gänble + Hehr

Landschaftsarchitekten PartGmbB
Schillerstraße 12
73728 Esslingen am Neckar

Projekt-Nr.: 584
Datei : 586_03_01_LP_100

Maßstab : 1: 100
Größe : 780 x 450

Datum : 16.04.2019
Bearb. : GS/UM

Tel. 0711 / 94 544 56 - 0
Fax 0711 / 94 544 56 - 19
e-mail info@gansle-hehr.de