


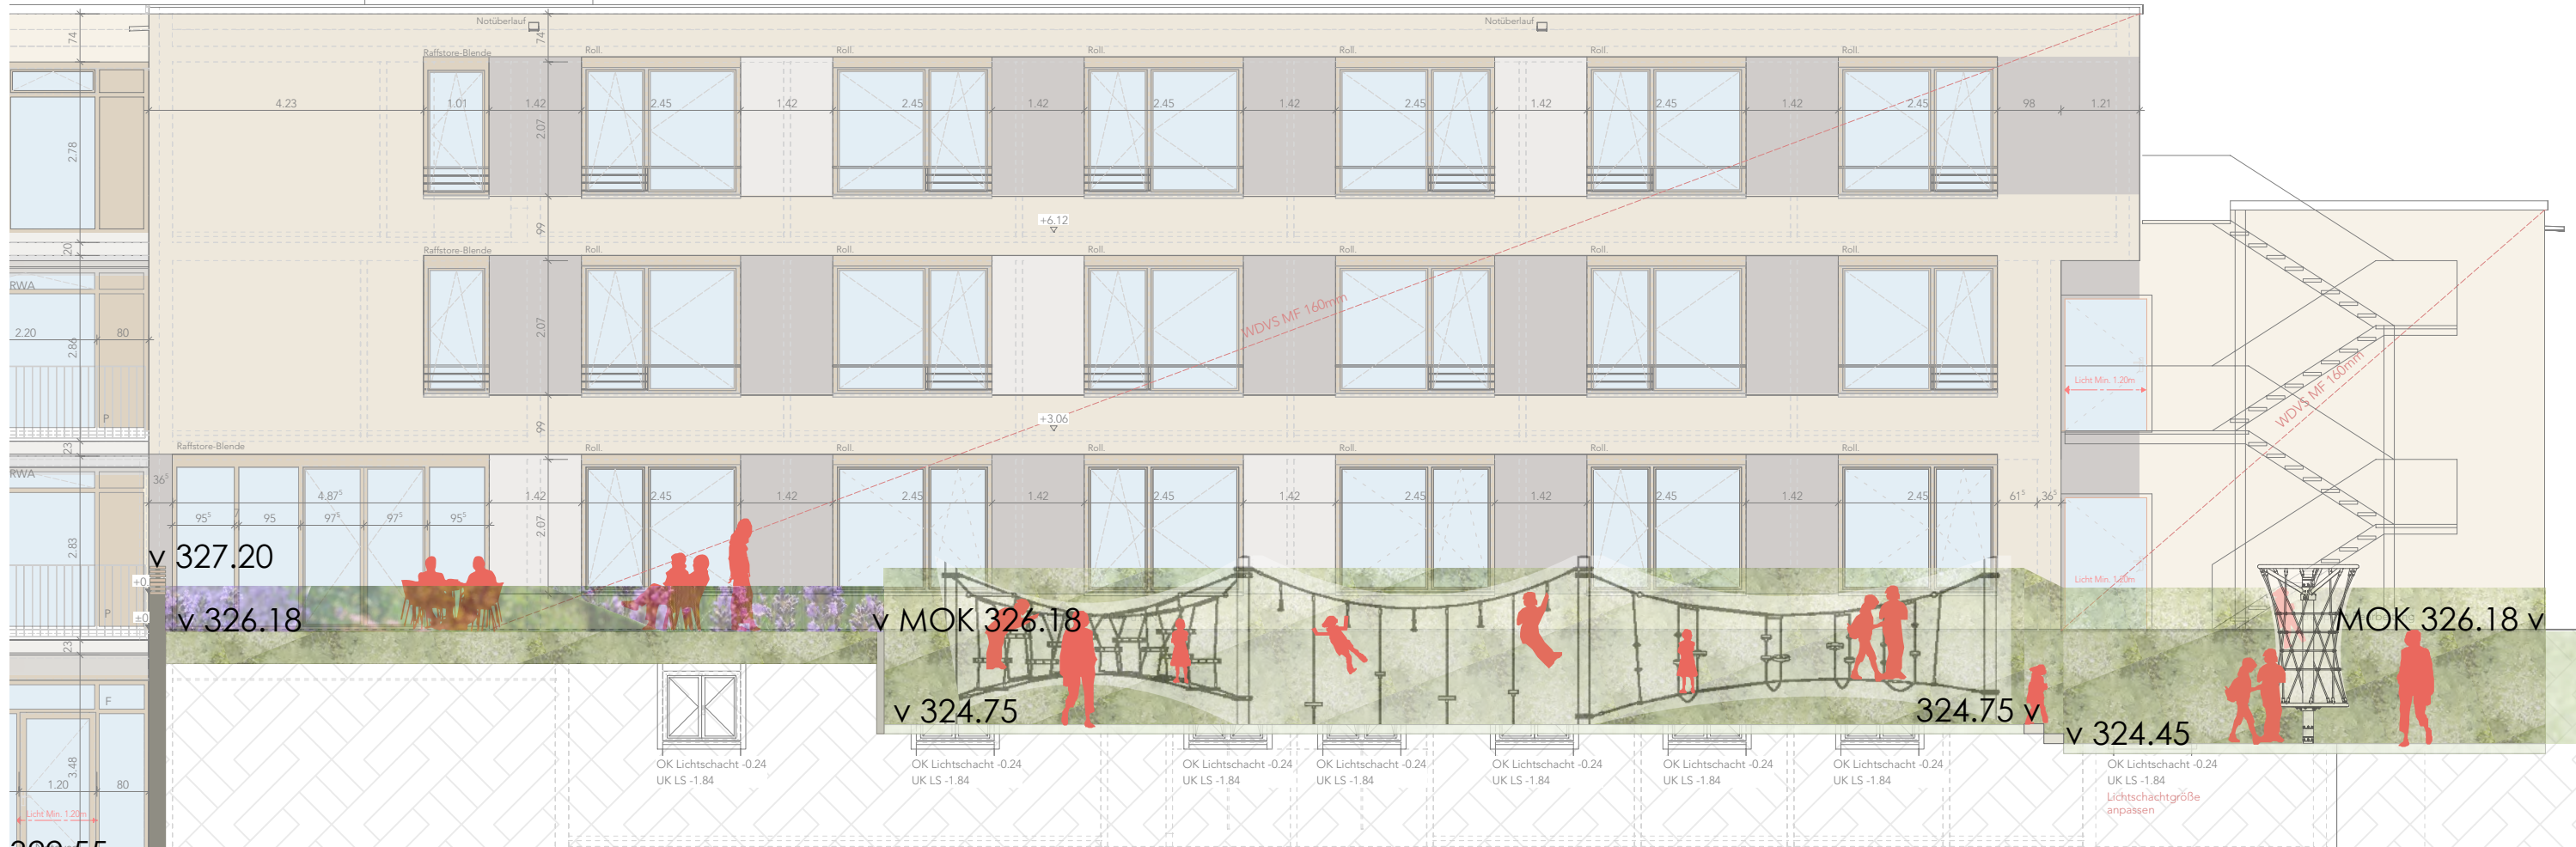

Seilkletterparkour

Sitzstufen

Ansicht Nord | M1:100

Neubau Schulgelände Süd Mozartschule Neuhausen a.d.F.



Schnitt A-A' Abstandsfläche Pflegeheim - Mozartschule
M1:100

J			
H			
G			
F			
E			
D			
C			
B			
A			
Index	Änderung	Datum	Bearb.

Gemeinde Neuhausen a.d.F.	
Projekt	Projekt-Nr.: 584
Freianlagen Mozartschule Neuhausen a.d.F.	
Zeich.-Nr.	Datei : 586_03_01_LP_100
584_03_01_LP_100	
Planart	Maßstab : 1: 100
Entwurf	
Datum : 16.04.2019	
Bearb. : GS/UM	