




Seilkletterparkour

Sitzstufen



Ansicht Nord | M1:100

# Neubau Schulgelände Süd Mozartschule Neuhausen a.d.F.

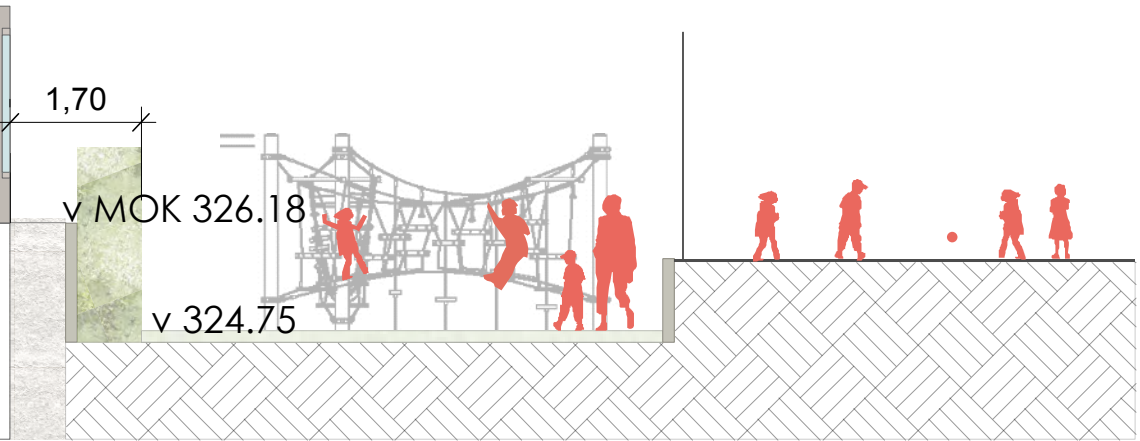

Schnitt A-A' Abstandsfläche Pflegeheim - Mozartschule M1:100

|       |          |       |        |
|-------|----------|-------|--------|
| J     |          |       |        |
| H     |          |       |        |
| G     |          |       |        |
| F     |          |       |        |
| E     |          |       |        |
| D     |          |       |        |
| C     |          |       |        |
| B     |          |       |        |
| A     |          |       |        |
| Index | Änderung | Datum | Bearb. |

Gemeinde Neuhausen a.d.F.

Projekt:  
Freianlagen Mozartschule Neuhausen a.d.F.

Zeich.-Nr.  
584\_03\_01\_LP\_100

Planart:  
Entwurf

Gänble + Hehr

Landschaftsarchitekten PartGmbB  
Schillerstraße 12  
73728 Esslingen am Neckar

Projekt-Nr.: 584  
Datei : 586\_03\_01\_LP\_100

Maßstab : 1: 100  
Größe : 780 x 450

Datum : 16.04.2019  
Bearb. : GS/UM

Tel. 0711 / 94 544 56 - 0  
Fax 0711 / 94 544 56 - 19  
e-mail info@gansle-hehr.de