



# Kläranlage Neuhausen a.d.F.

**DRAUFSICHT**

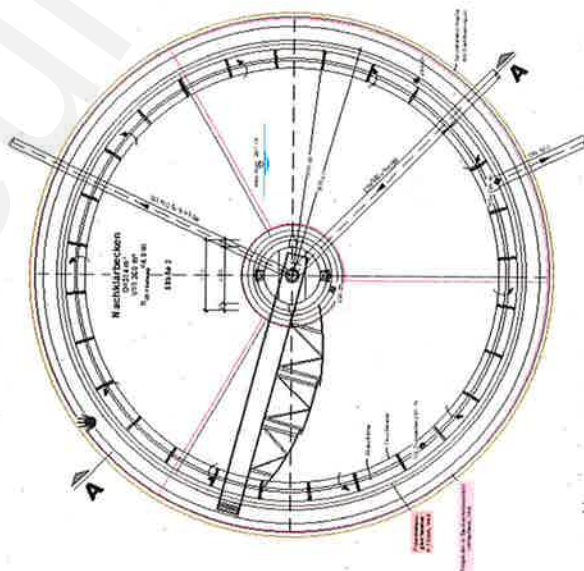

**SCHNITT A-A**

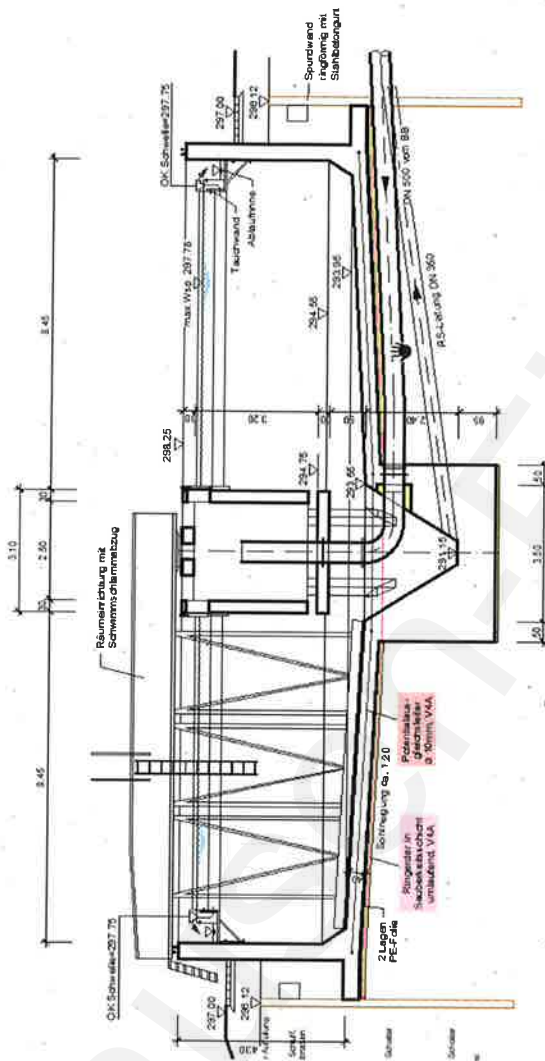

## Entwurfsplanung „Ertüchtigung der Kläranlage“ 2019

Dipl.-Ing. Hans Lemberger, Dipl.-Ing. Michael Seeger

07.05.2019 | Gemeinderat Neuhausen a.d.F.


## Hintergrund

- **Belastung und Reinigungsleistung der Kläranlage**
  - Ausbaugröße: 13.400 EW vs. Schmutzfracht: 15.400 EW
  - Überschreitung der Einleitgrenzwerte ( $\text{NH}_4\text{-N}$ ) im Jahr 2015
  - Wirkt sich nachteilig auf die Gewässergüte des Sulzbachs aus
- **Konzeptstudie (2017) und Vorplanung (2018)**  
**zur „Ertüchtigung der Kläranlage“ mit dem Ergebnis**
  - Umbau der Tropfkörperbiologie zur konventionellen Belebung
  - Sanierung und Wiedereinbetriebnahme der Faulung
  - Ertüchtigung der mechanischen Stufe
  - Bau eines neuen Multifunktionsgebäudes



## Vorzugsvariante der Vorplanung


- Bau der Belebung unterhalb der Erschließungsstraße

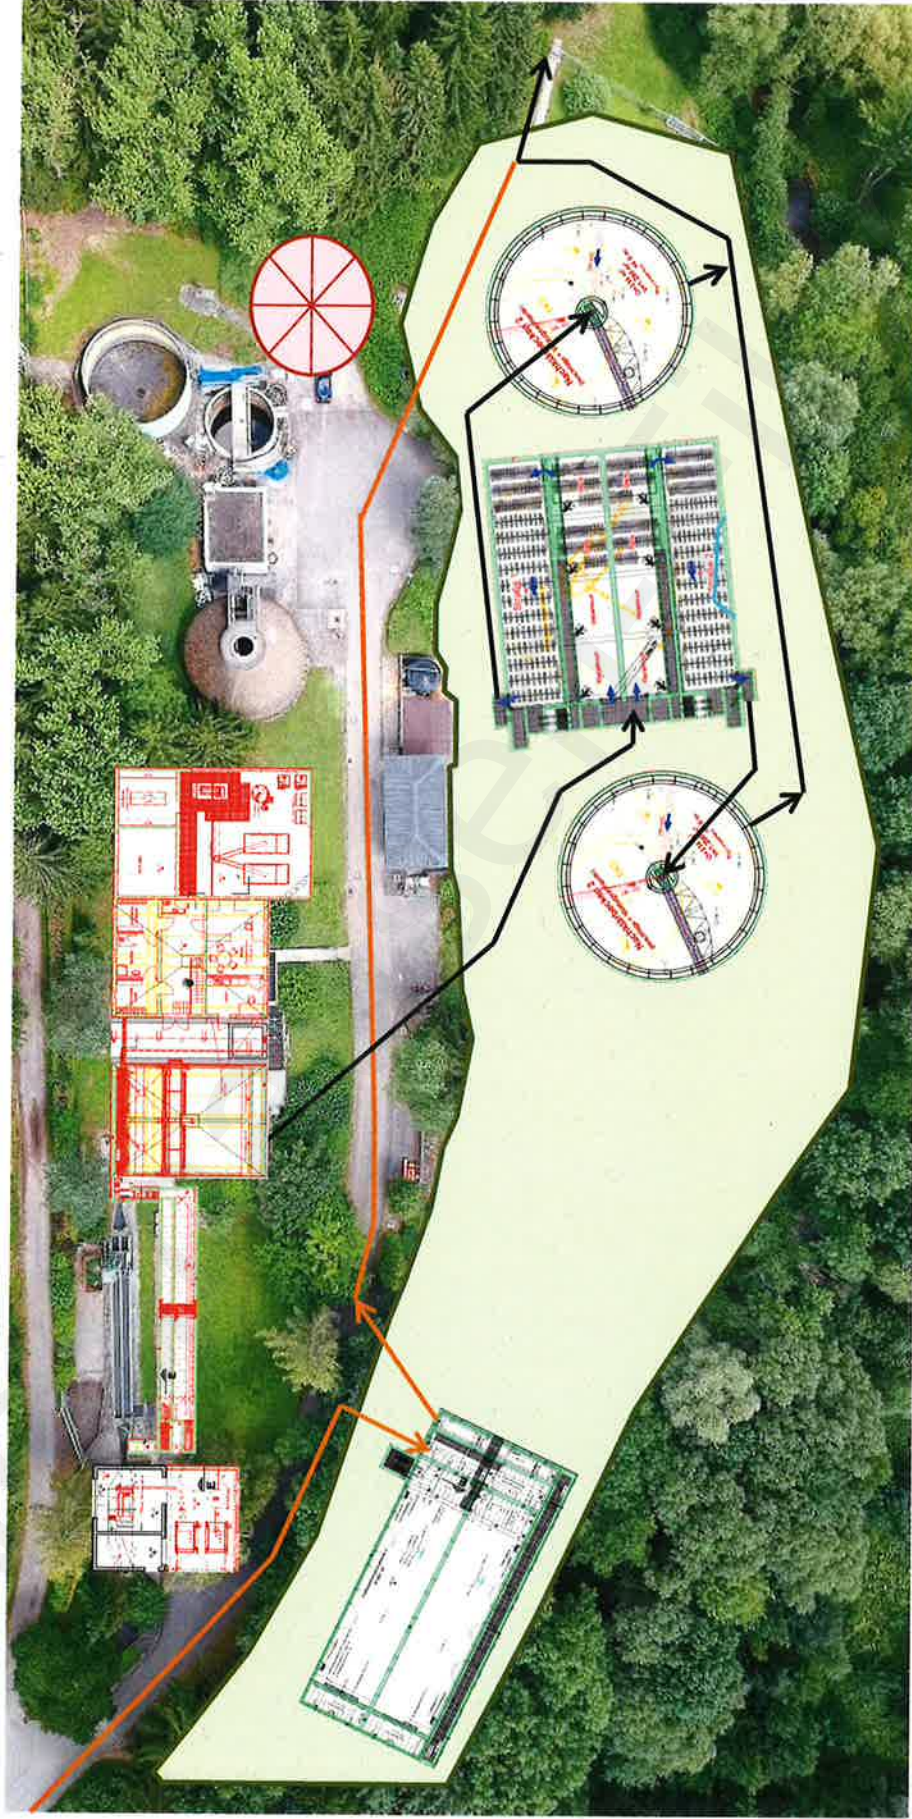

## Vorzugsvariante der Vorplanung

- **Auffüllung des Kläranlagengeländes im Bereich der biologischen Stufe**
  - Kostenersparnis beim Baugrubenverbau, Wasserhaltung während der Bauphase und bei der Auftriebssicherung
  - Kostenersparnis bei der Entsorgung des Aushubmaterials
  - Betriebssicherheit bei Hochwasser
  - Reduziert Pumpkosten bei einem Bau einer 4. Reinigungsstufe

**Gelände-  
auffüllung**

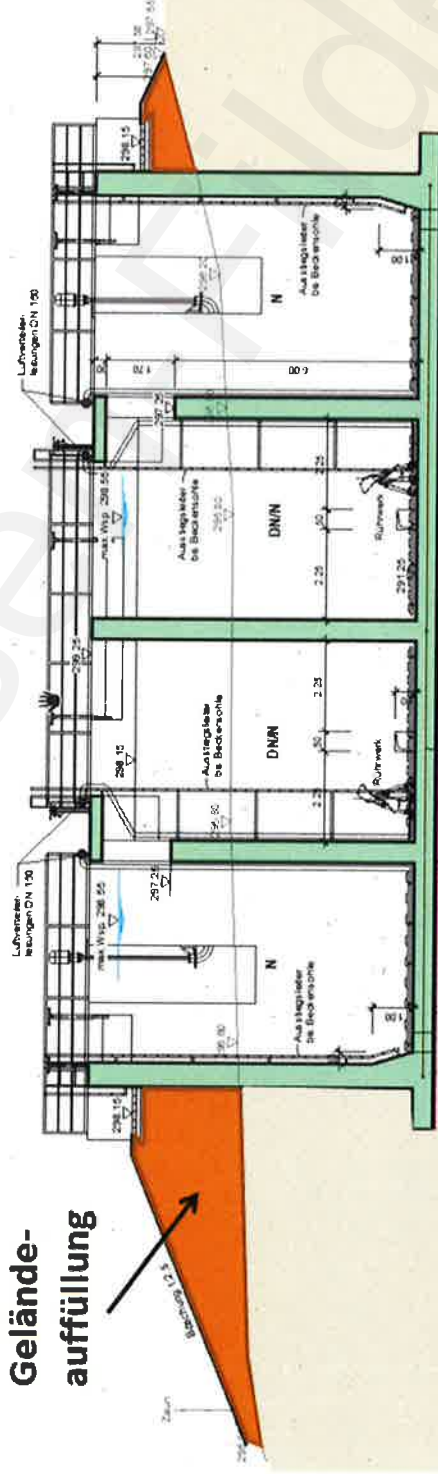




# Baugrunduntersuchung (Dezember 2018)



**Dr. Claus Joachim Kolckmann**  
Büro für Geologie, Altlasten und Rückbau

- Entnahme von 8 Bohrkernen zur geologischen und abfalltechnischen Untersuchung

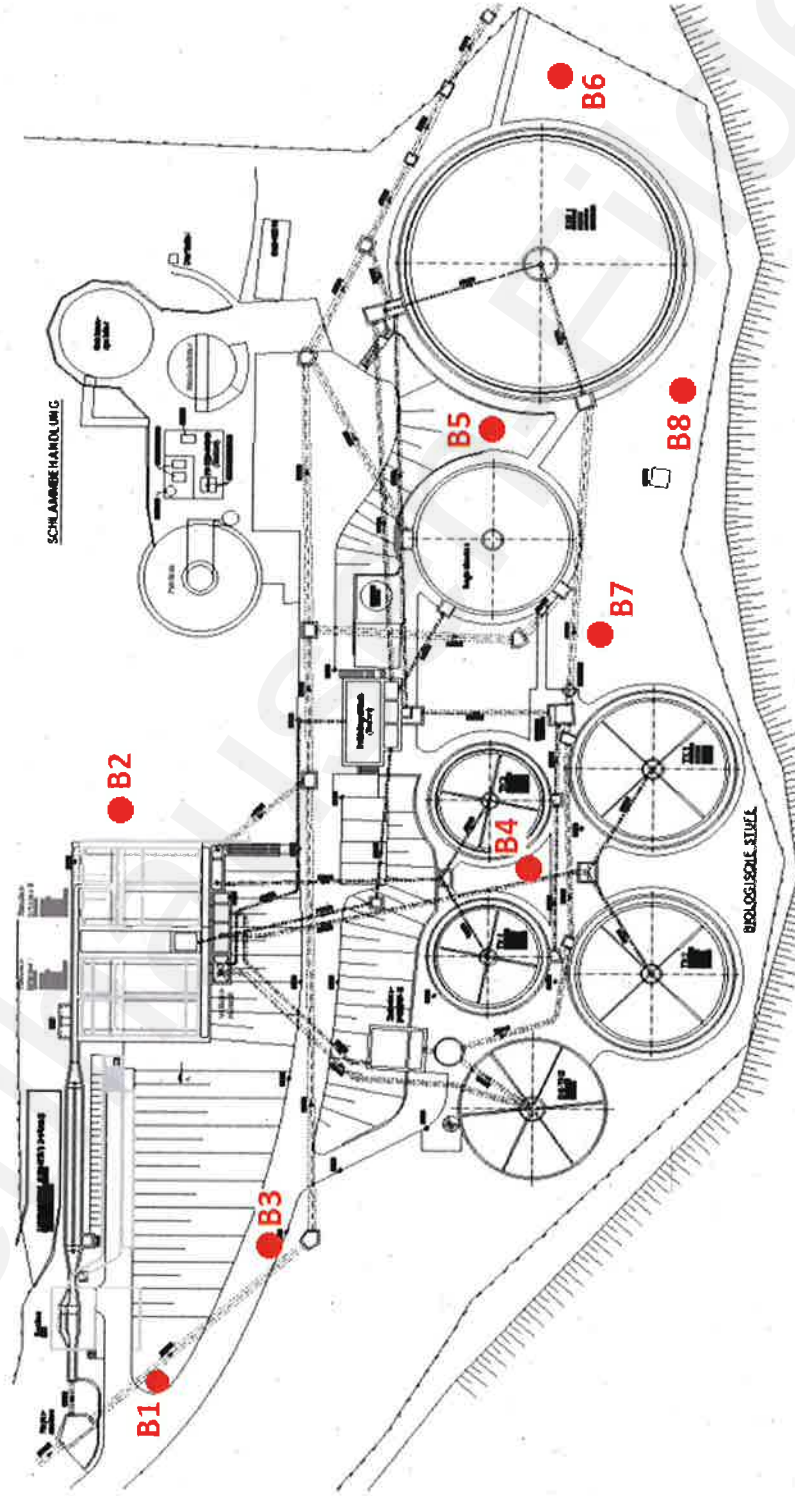


# Baugrunduntersuchung (Dezember 2018)



Dr. Claus Joachim Kolckmann  
Büro für Geologie, Altlasten und Rückbau

- **Auswertung der Bohrkerne**
  - Zusammensetzung des Untergrunds
  - Auswirkungen auf Gründung der Bauwerke
  - Einrichtung von Grundwassermessstellen zur Bestimmung der erforderlichen Wasserhaltung
  - Abfalltechnische Untersuchung des Aushubmaterials für die Verwertung (Auffüllung Kläranlagengelände) bzw. Entsorgung (Deponie)

## Entscheidend für die Kosten

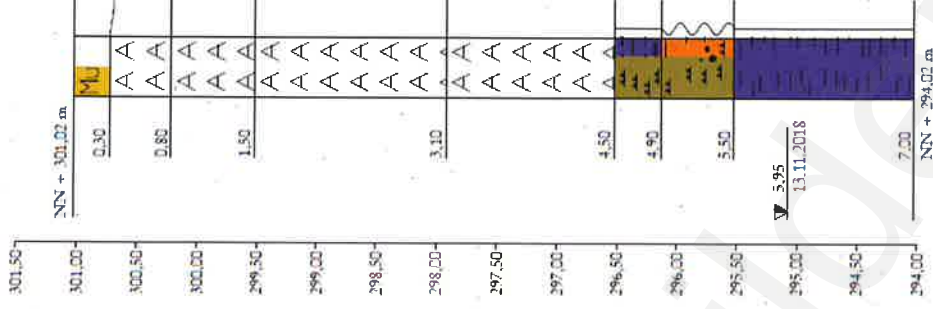


## Schmutzfrachtberechnung (RÜB-A auf der Kläranlage)

- **SFB durchgeführt im Jahr 2019 durch Weber-Ingenieure**  
(Umfängliche Vorstellung der Ergebnisse in einer separaten Sitzung)
- **Kurzübersicht zu den Ergebnissen:**
  - Erhöhte Anforderungen an die Regenwasserbehandlung aufgrund der schwachen Gewässer (von bisher Normalanforderungen)
  - Ertüchtigungen an RÜB und RÜ sowie ein Volumenausbau (rd. 700 m<sup>3</sup>) im Kanalnetz sind erforderlich
  - Das neu zu bauende **RÜB-A auf der Kläranlage (Durchlaufbecken im Nebenschluss)** braucht ein Volumen von rd. 410 m<sup>3</sup>



## Schmutzfrachtberechnung (RÜB-A auf der Kläranlage)

- **Neubau RÜB auf der Kläranlage**

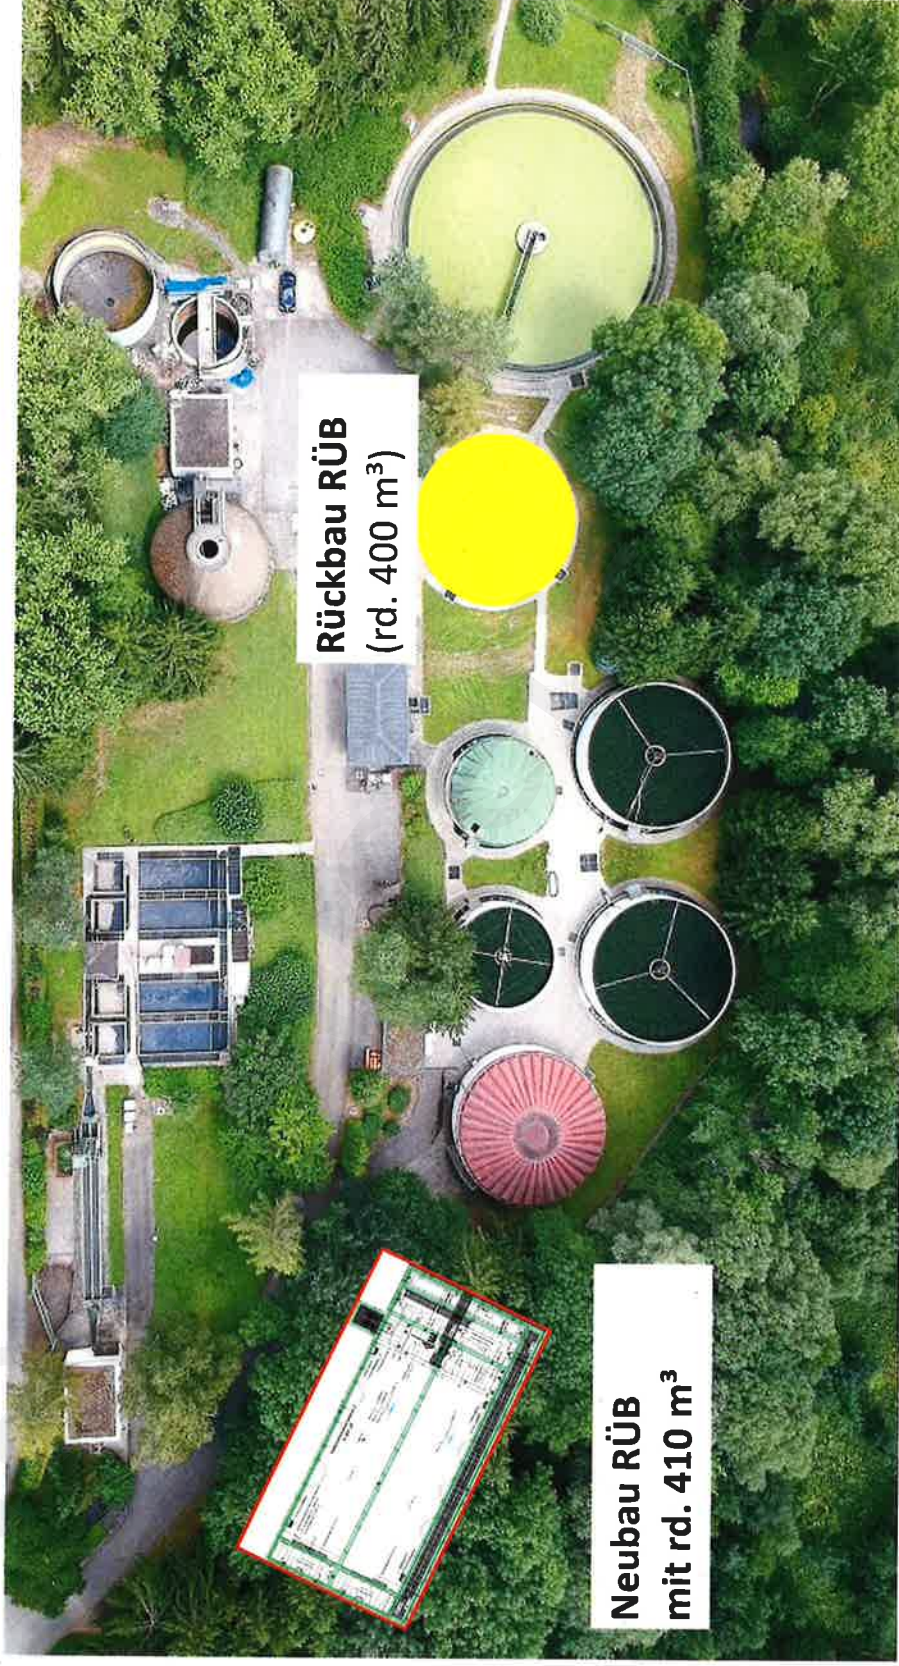




## Schmutzfrachtberechnung (RÜB-A auf der Kläranlage)

- **Konzeption des neuen RÜB**

- RÜB mit zwei Kammern (eine Kammer als Havariebecken bei TW)
- Komplexität des Bauwerks steigt durch Einhaltung der a.a.R.d.T.


(Klärüberlauf inkl. Feinrechen; Einrichtung für Schwallspülung...)

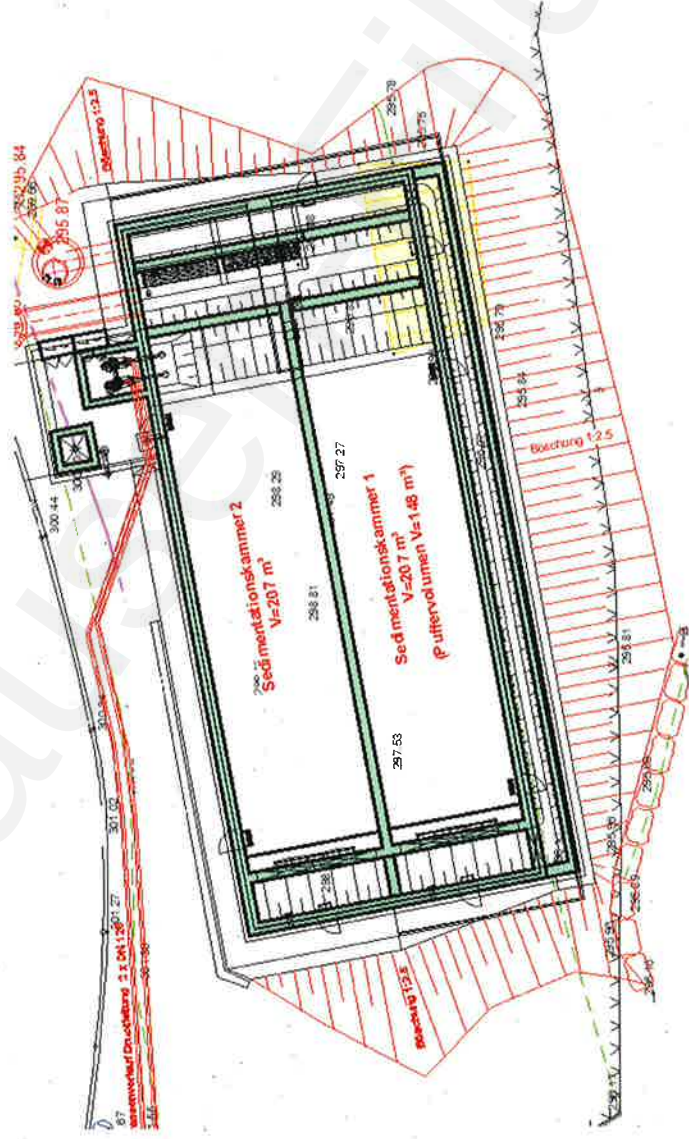

## Schmutzfrachtberechnung (RÜB-A auf der Kläranlage)

- **Konzeption des neuen RÜB**
  - RÜB mit zwei Kammern (eine Kammer als Havariebecken bei TW)
  - Komplexität des Bauwerks steigt durch Einhaltung der a.a.R.d.T.  
(Klärüberlauf inkl. Feinrechen; Einrichtung für Schwallspülung...)


### **SCHNITT A-A**

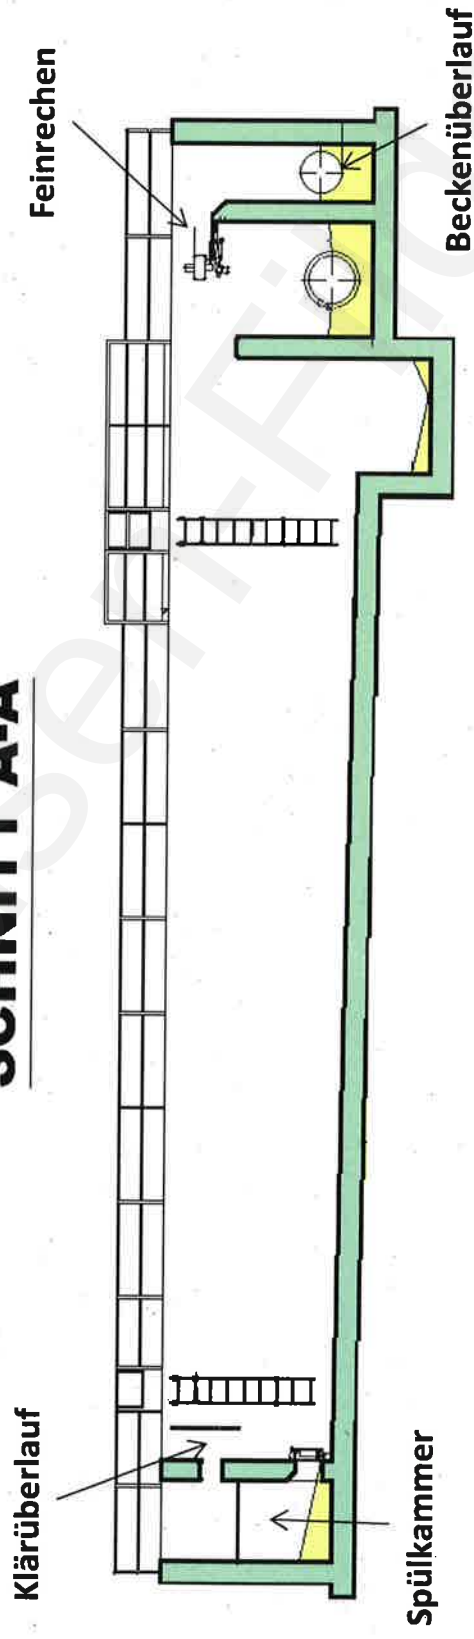



# Abstimmung mit der Sulzbachrenaturierung


- Die Sulzbachrenaturierung betrifft auch den Bereich um die Kläranlage

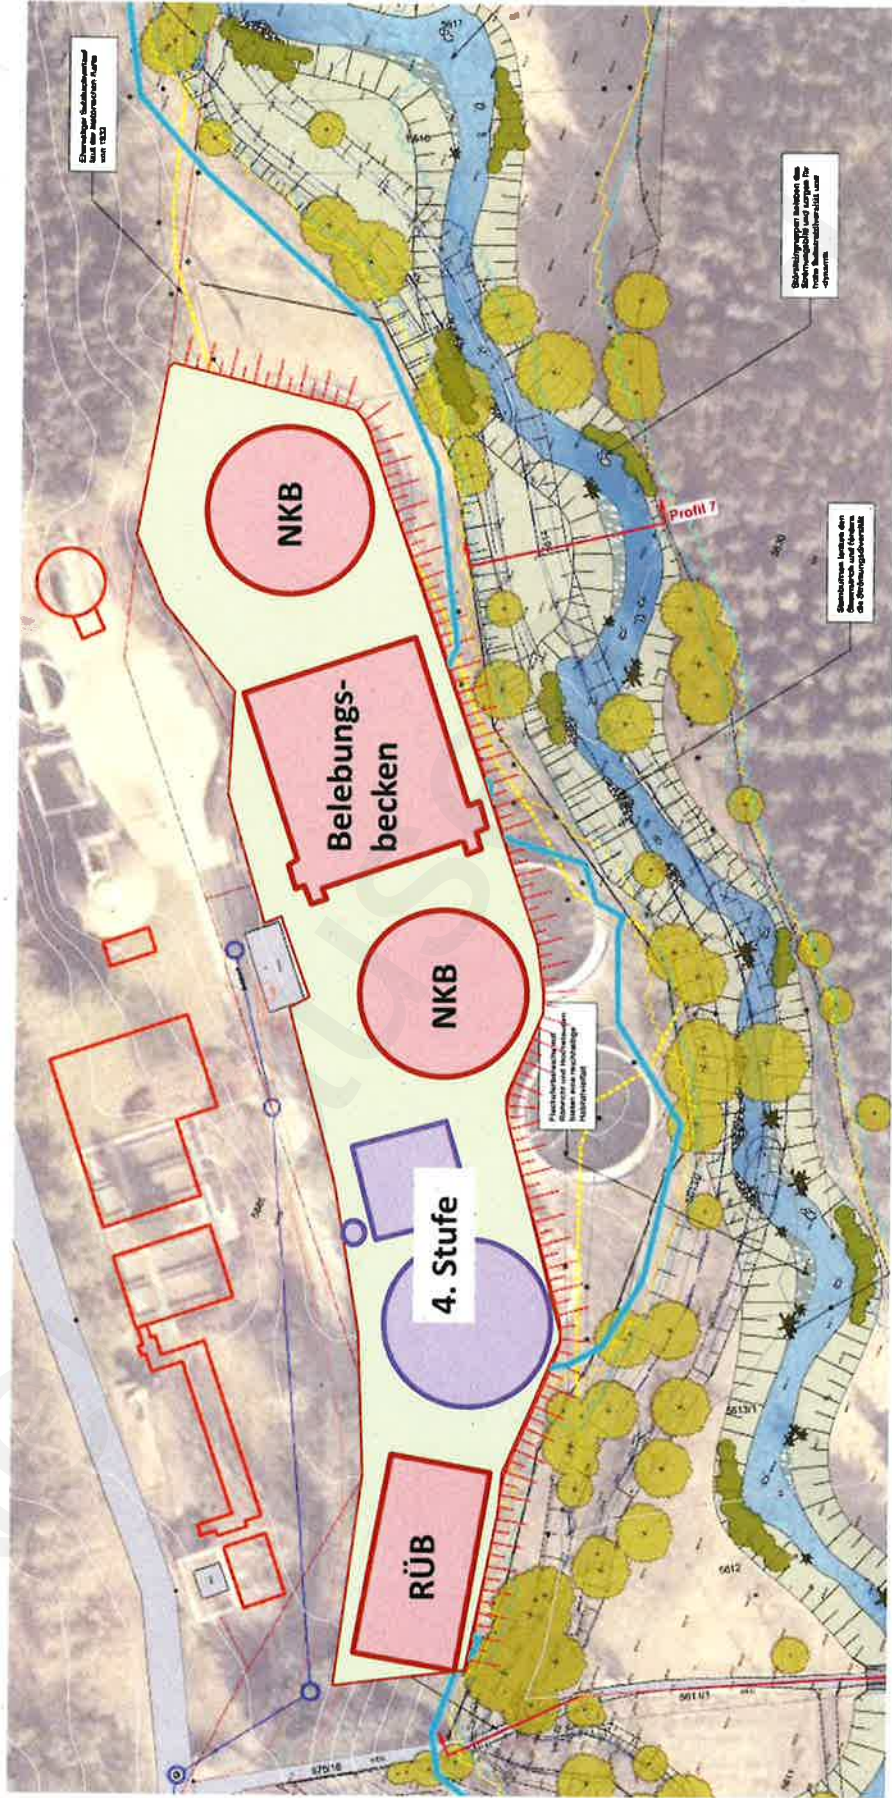




## Abstimmung mit der Sulzbachrenaturierung

- Die Sulzbachrenaturierung betrifft auch den Bereich um die Kläranlage

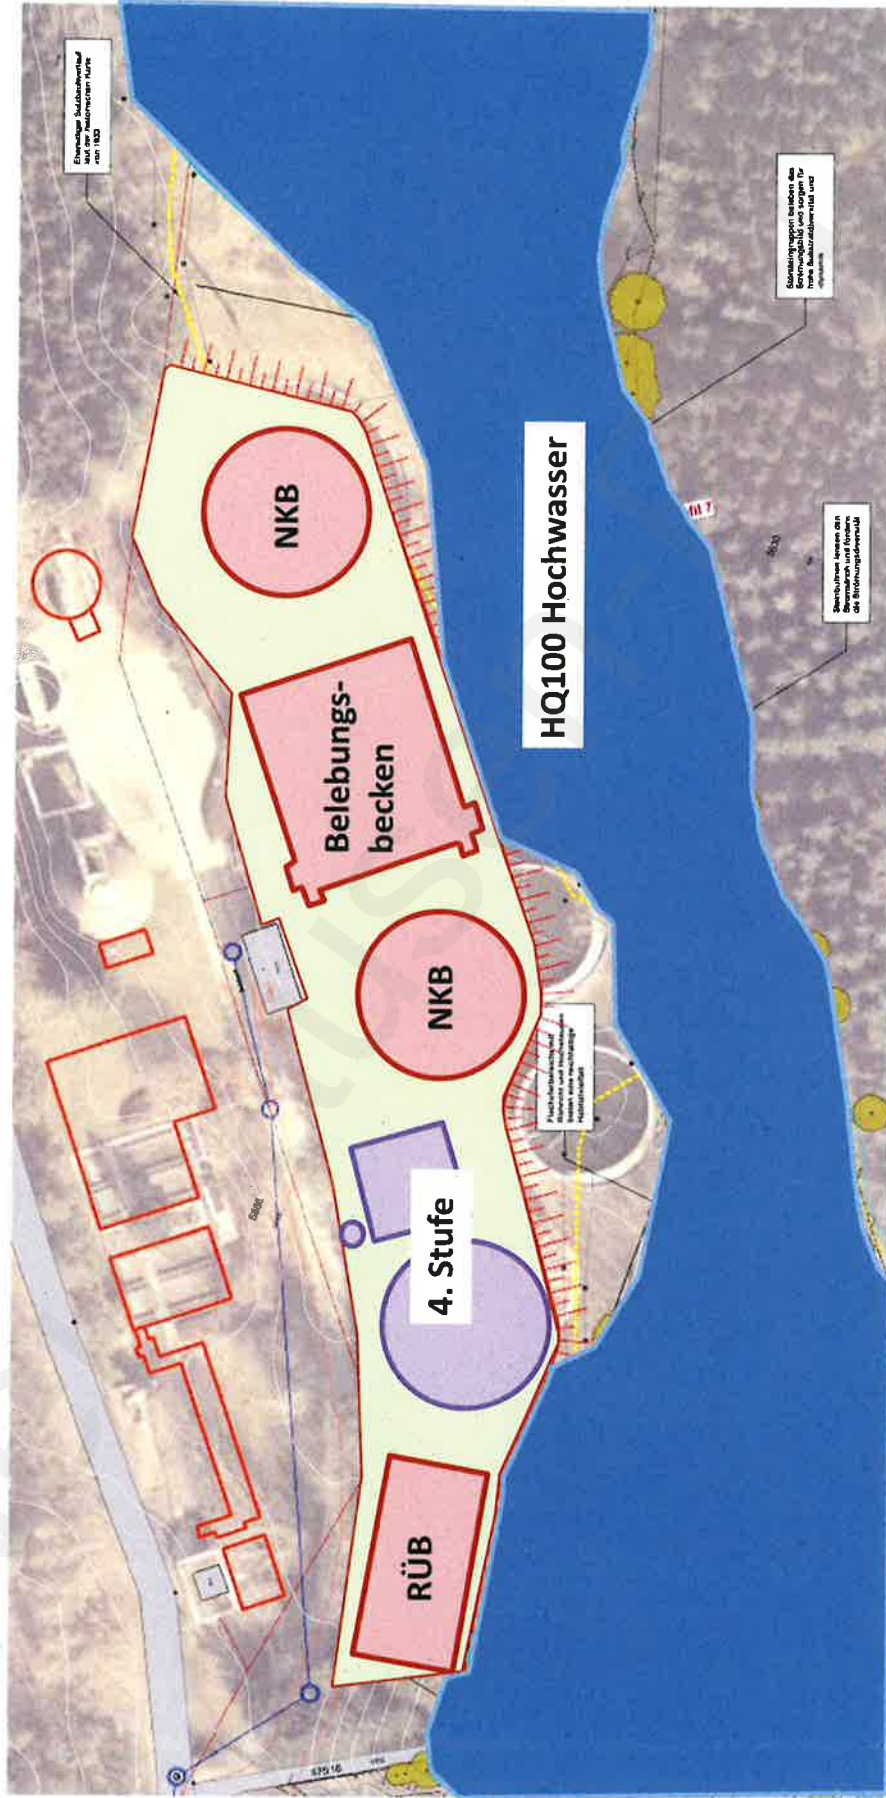

# Abstimmung mit der Sulzbachrenaturierung


- Die Sulzbachrenaturierung betrifft auch den Bereich um die Kläranlage

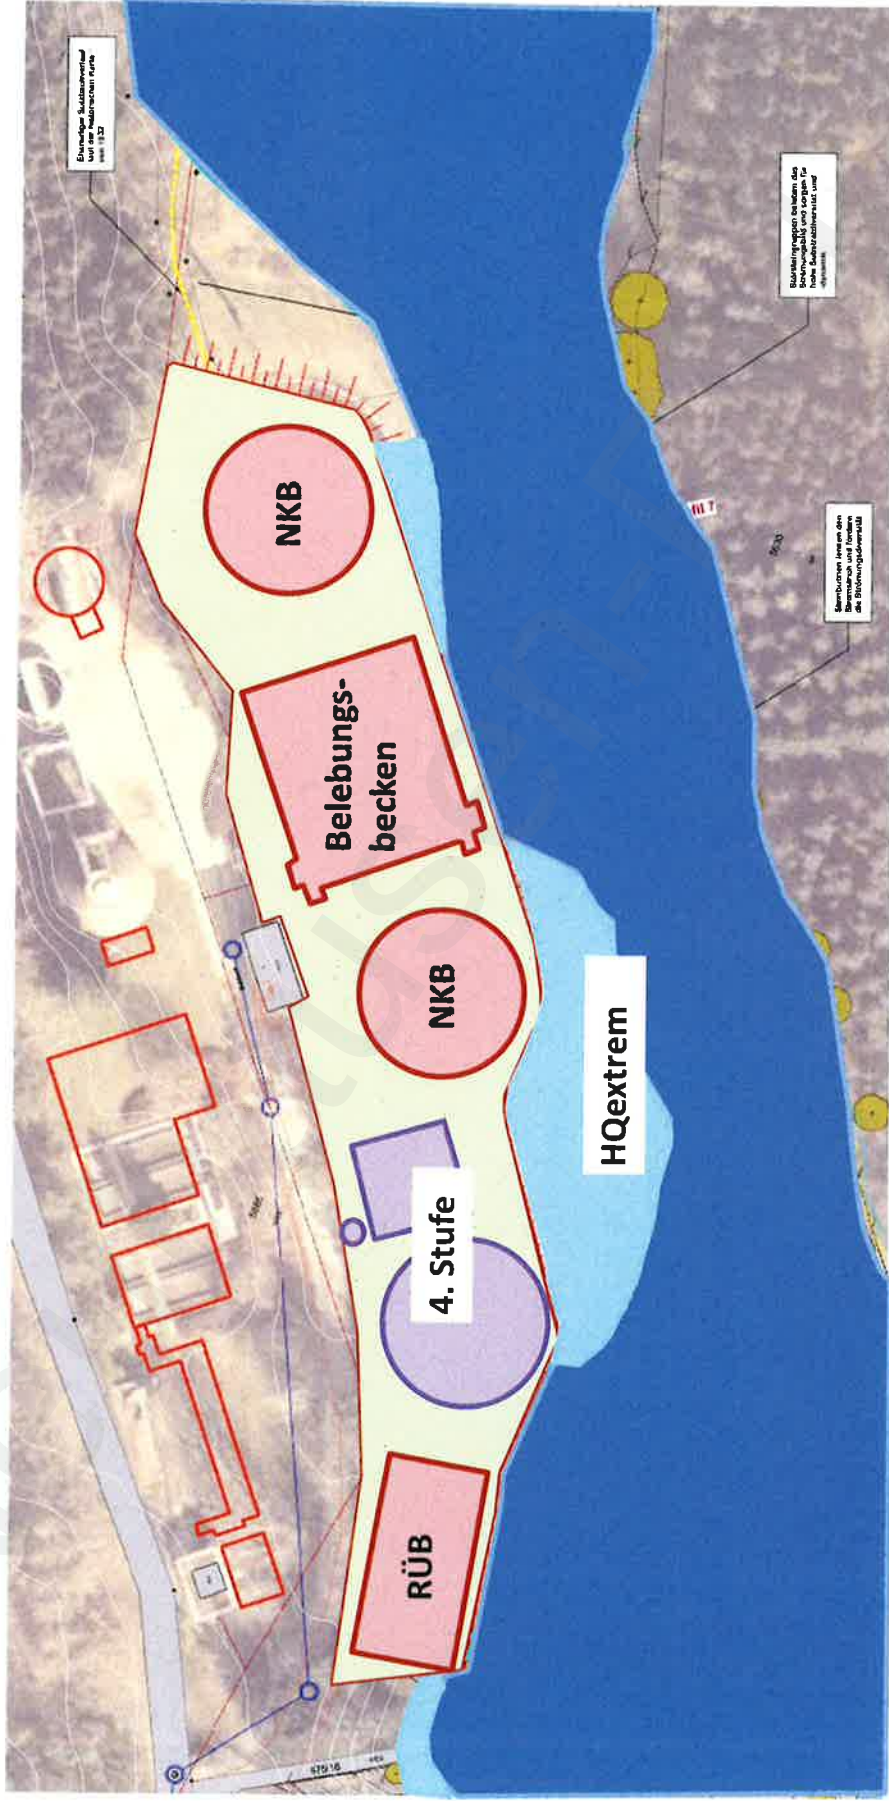



## Abstimmung mit der Sulzbachrenaturierung


- Die Sulzbachrenaturierung betrifft auch den Bereich um die Kläranlage

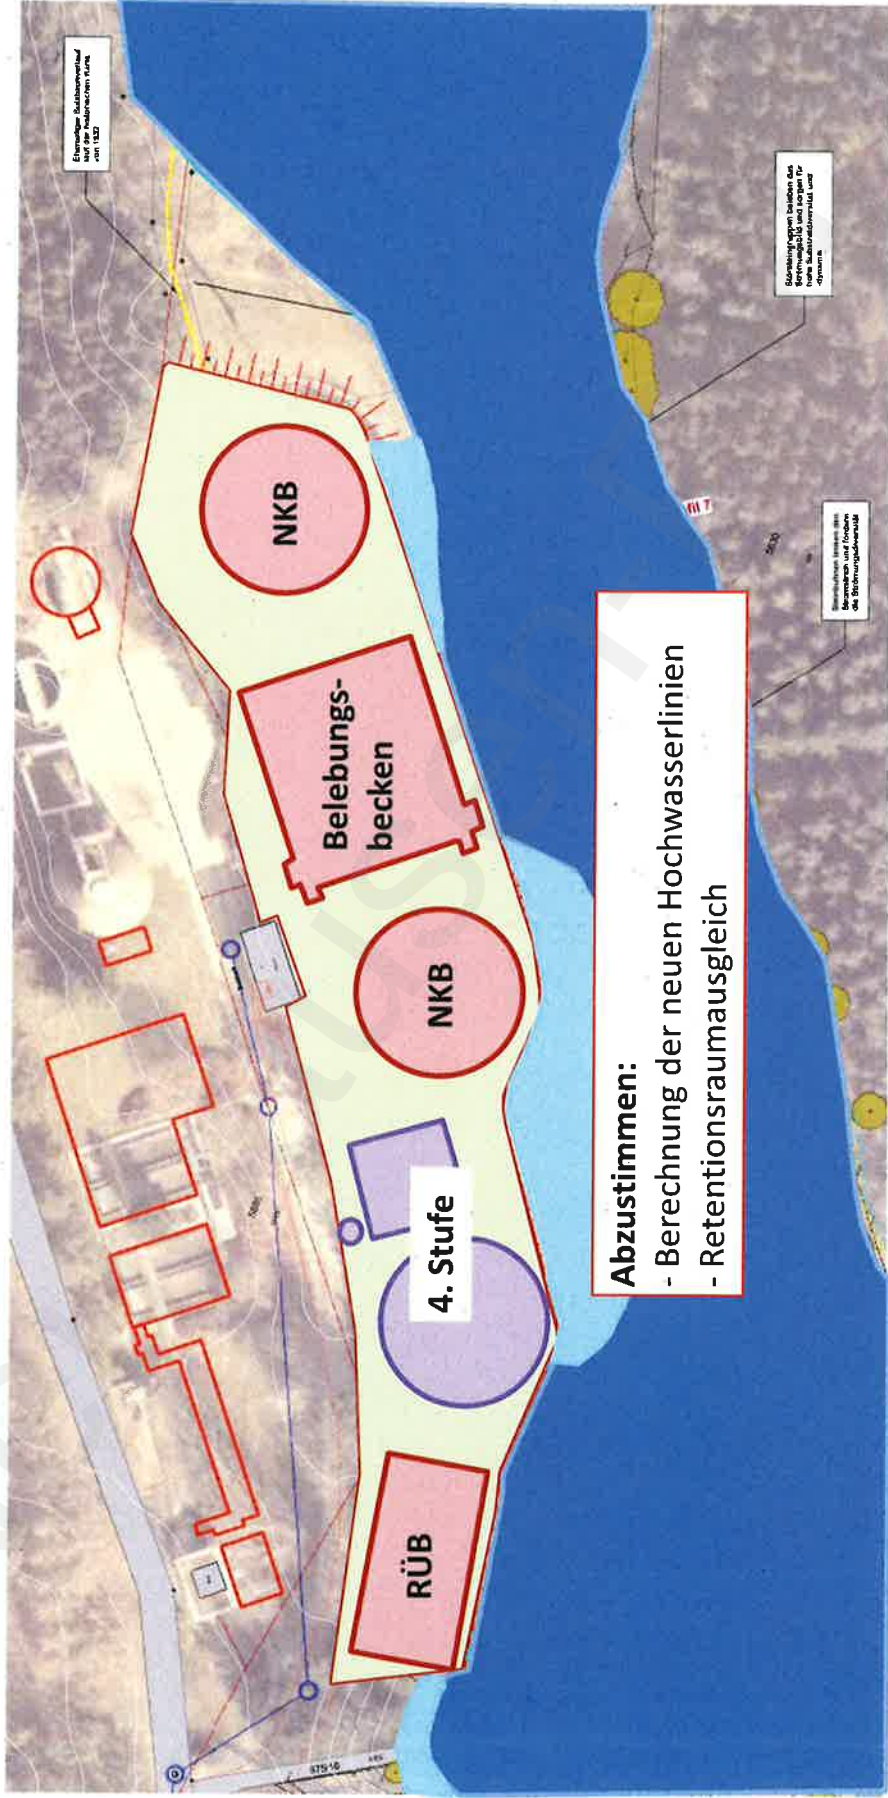




# Abstimmung mit der Sulzbachrenaturierung

- Abstimmung über
  - Verlauf des Sulzbachs und Ausgestaltung der Böschung

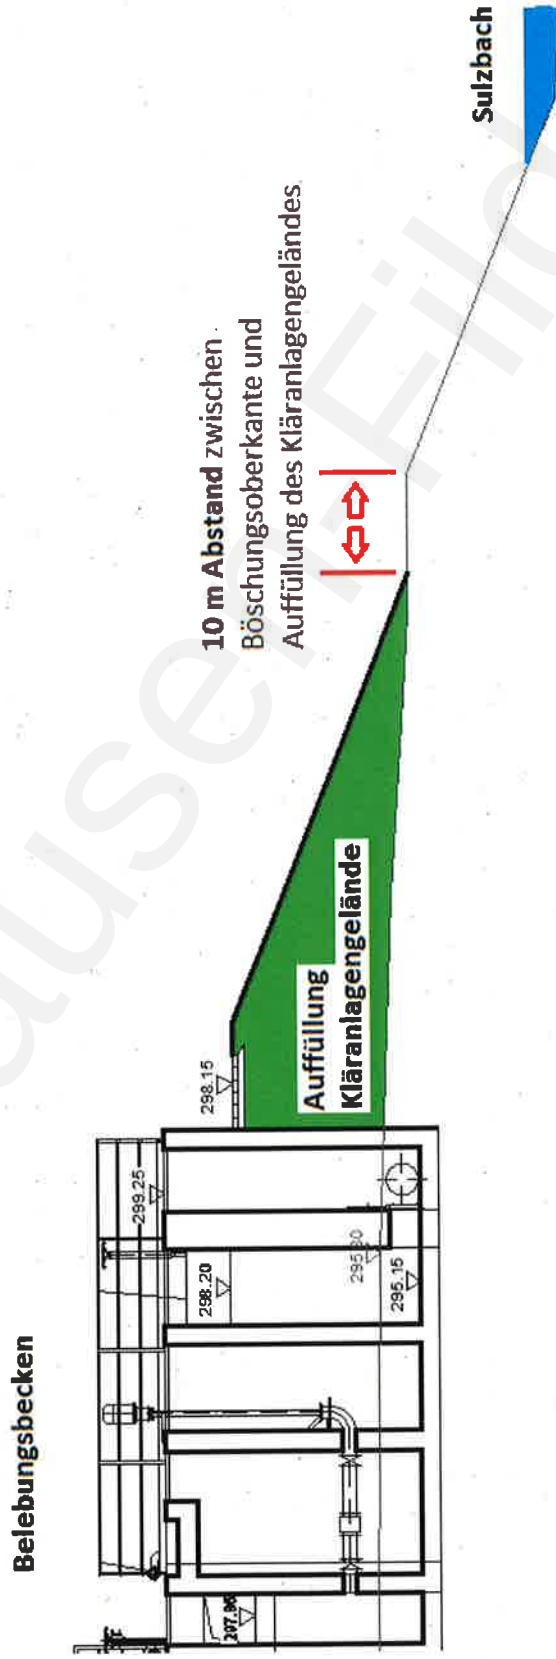


# Abstimmung mit der Sulzbachrenaturierung

- Abstimmung über
  - Gestaltung des Kläranlagenauslaufs

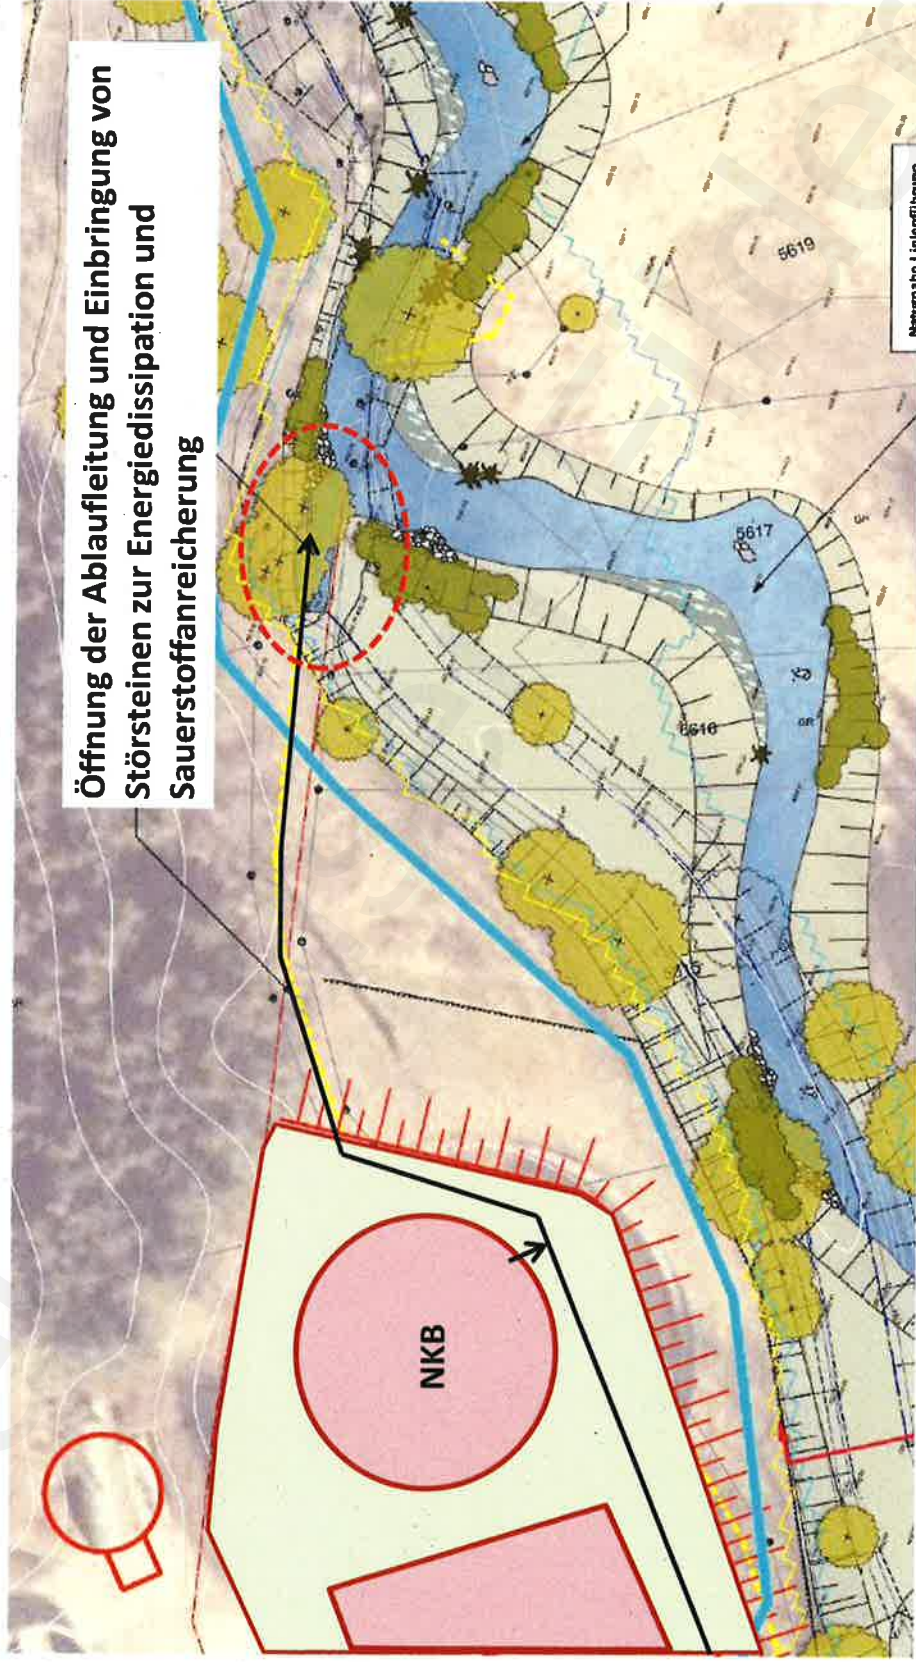



## Kostenberechnung

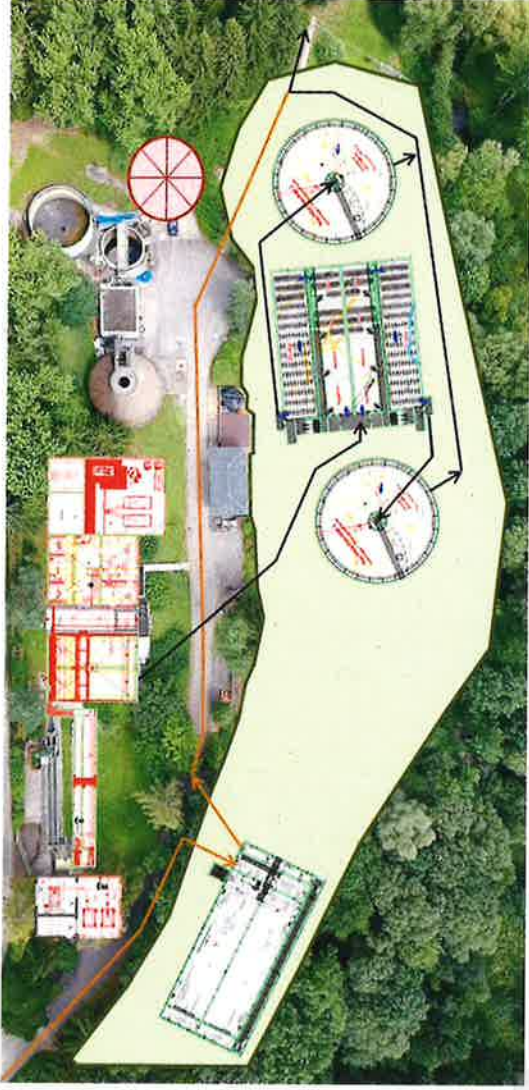

Die Gesamtkosten (ohne 4. Stufe) belaufen sich auf

Kläranlage: 15.400.000 €

RÜB: 1.500.000 €

Summe: **16.900.000 €** (brutto, inkl. Baunebenkosten)

Kosten wurden auf Basis aktueller Submissionsergebnisse vergleichbarer Maßnahmen ermittelt.

# Erweiterung um eine 4. Reinigungsstufe

## ■ Rechtlicher Rahmen

- Derzeit besteht **keine Verpflichtung** für den Bau einer 4. Reinigungsstufe
- Vom Umweltministerium Baden-Württemberg werden nur „Handlungsempfehlungen“ für die Wasserbehörden genannt
- Aufgrund des schwachen und stark belasteten Gewässers (Sulzbach) erhält die


**Kläranlage Neuhausen eine hohe Priorität für die Erweiterung um eine 4 Stufe!**





## Erweiterung um eine 4. Reinigungsstufe

- Abwasserschleife nach der Ertüchtigung (Bereich: biologische Stufe)

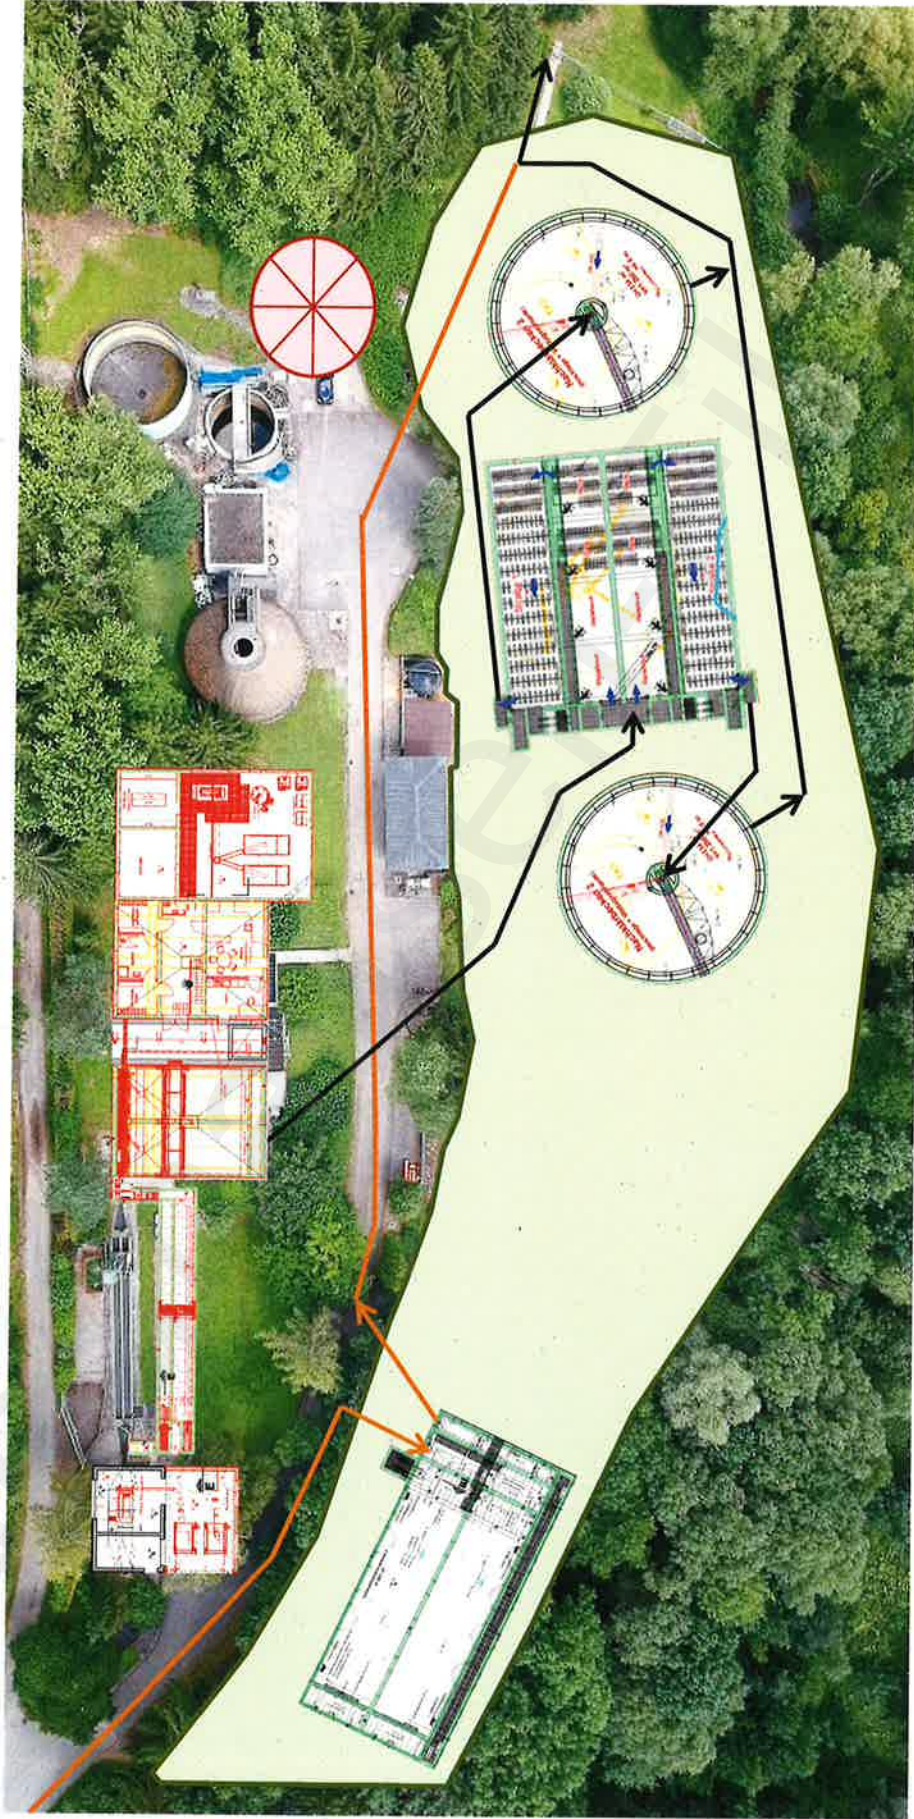



## Erweiterung um eine 4. Reinigungsstufe


- Verfahren: Pulveraktivkohlestufe inkl. Tuchfilter





## Erweiterung um eine 4. Reinigungsstufe

- Abwasserschiene nach Erweiterung um eine 4. Reinigungsstufe

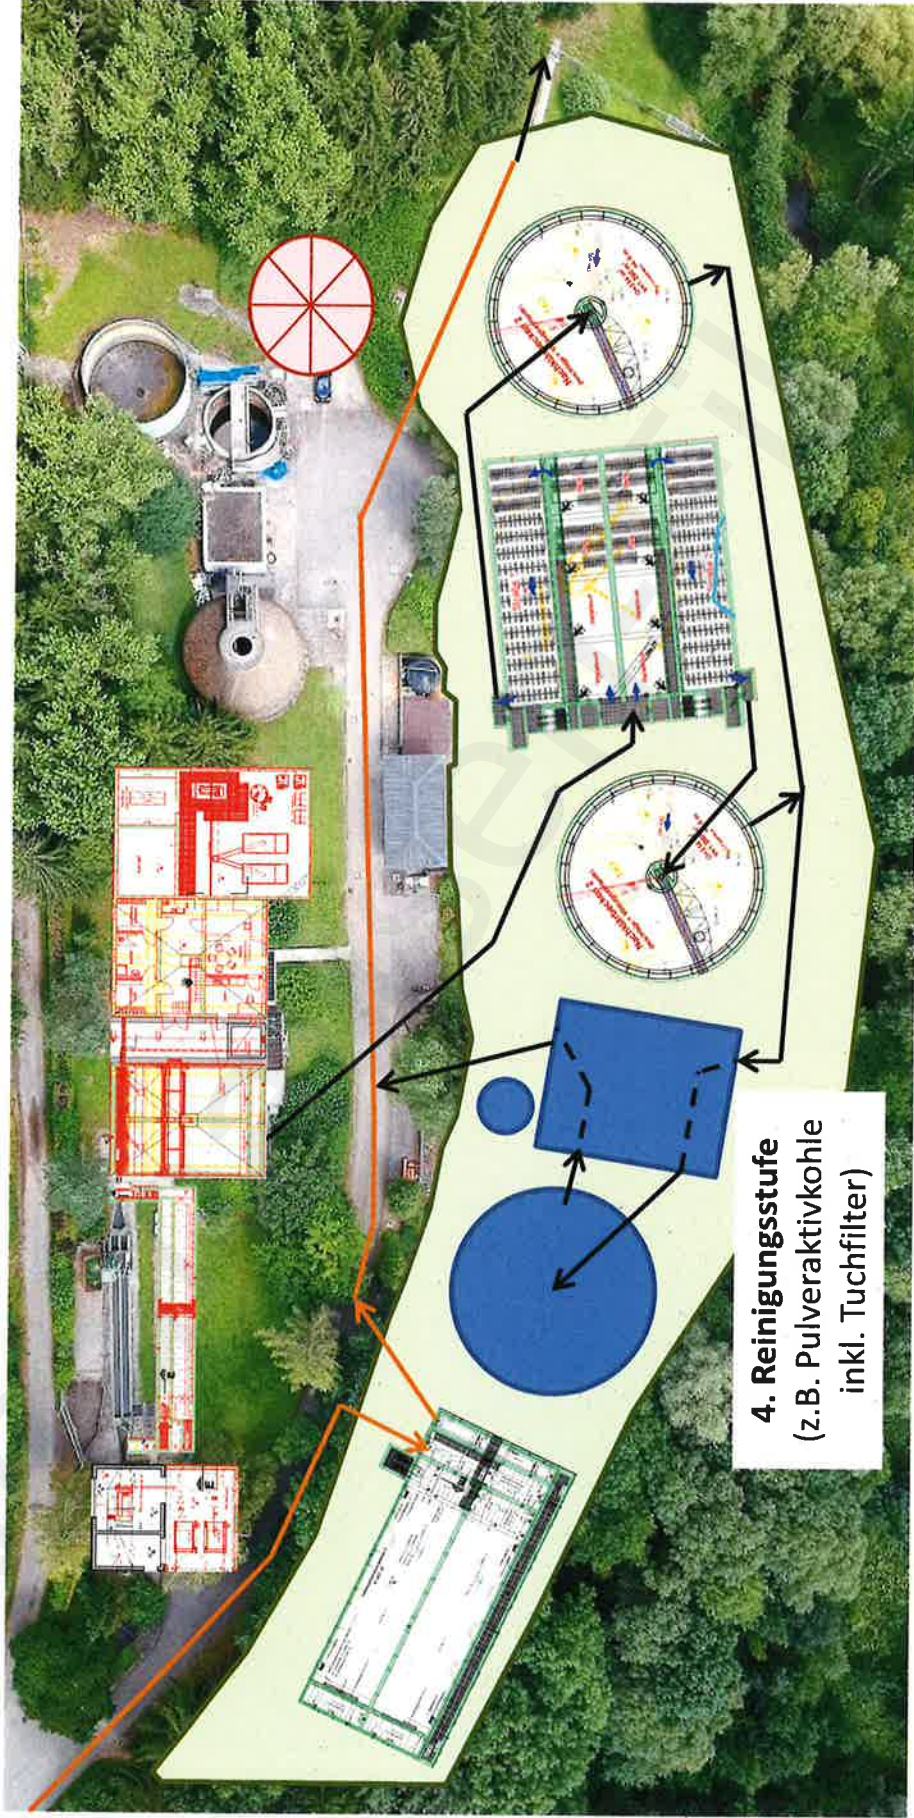




## Erweiterung um eine 4. Reinigungsstufe

### ■ Vorteile einer 4. Stufe:


- Elimination von **Spurenstoffen**  
(z.B. Medikamentenrückstände wie Diclofenac)
- Verbesserung der **P-Elimination**  
(durch Nachfällung und Filtration)
- Reduzierung der **CSB-Ablaufkonzentration** (rd. 10 – 30 %) und  
Verbesserung des **Feststoffrückhalts**  
(durch Aktivkohleadsorption und Filtration)

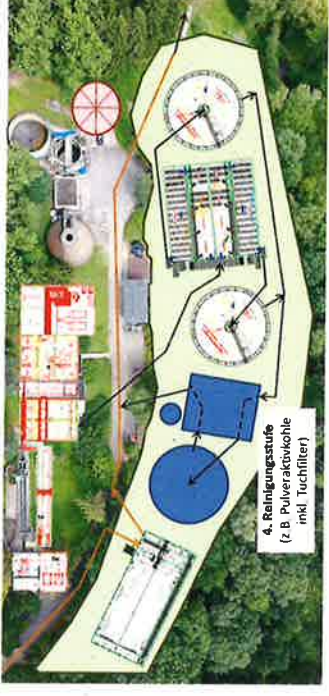

## Erweiterung um eine 4. Reinigungsstufe

### ■ Kosten einer 4. Stufe:

- Die Kosten einer Pulveraktivkohlestufe  
inkl. Filter belaufen sich auf:

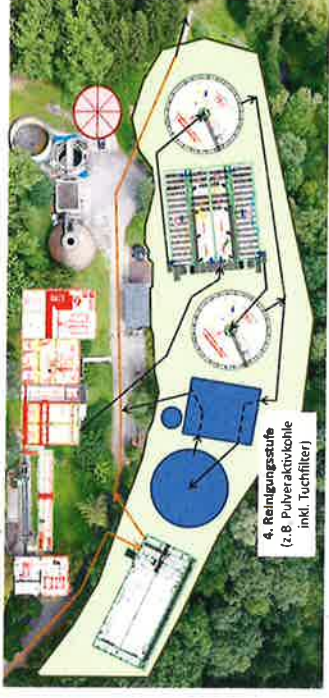


**≈ 2.500.000 € (brutto)**

(Fördermittel: 20 % der Investition bzw. rd. 500.000 €)

### ➤ Im Rahmen einer Studie können

- geeignete Verfahren dargestellt und
- deren Einbindung im Detail beschrieben werden sowie
- Betriebs- und Investitionskosten der Verfahren abgeschätzt werden



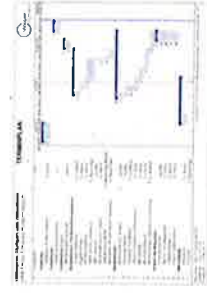


**Vielen Dank für Ihre Aufmerksamkeit!**

The floor plan illustrates the layout of a wastewater treatment plant. Key components include:


- Rectangular Aeration Tanks:** Two large tanks with dimensions of 30.00 x 60.00 m and 30.00 x 30.00 m.
- Clarifiers:** Two circular clarifiers with a diameter of 12.00 m.
- Sludge Treatment:** Units for sludge dewatering, including a sand trap (Sandfang) and a sludge belt filter press (Schlammbandfilter).
- Flow and Levels:** Arrows indicate the direction of wastewater flow. Elevation points are marked throughout the plan, such as 301.70, 301.60, 301.50, 253.70, 25



# Vorklärbecken

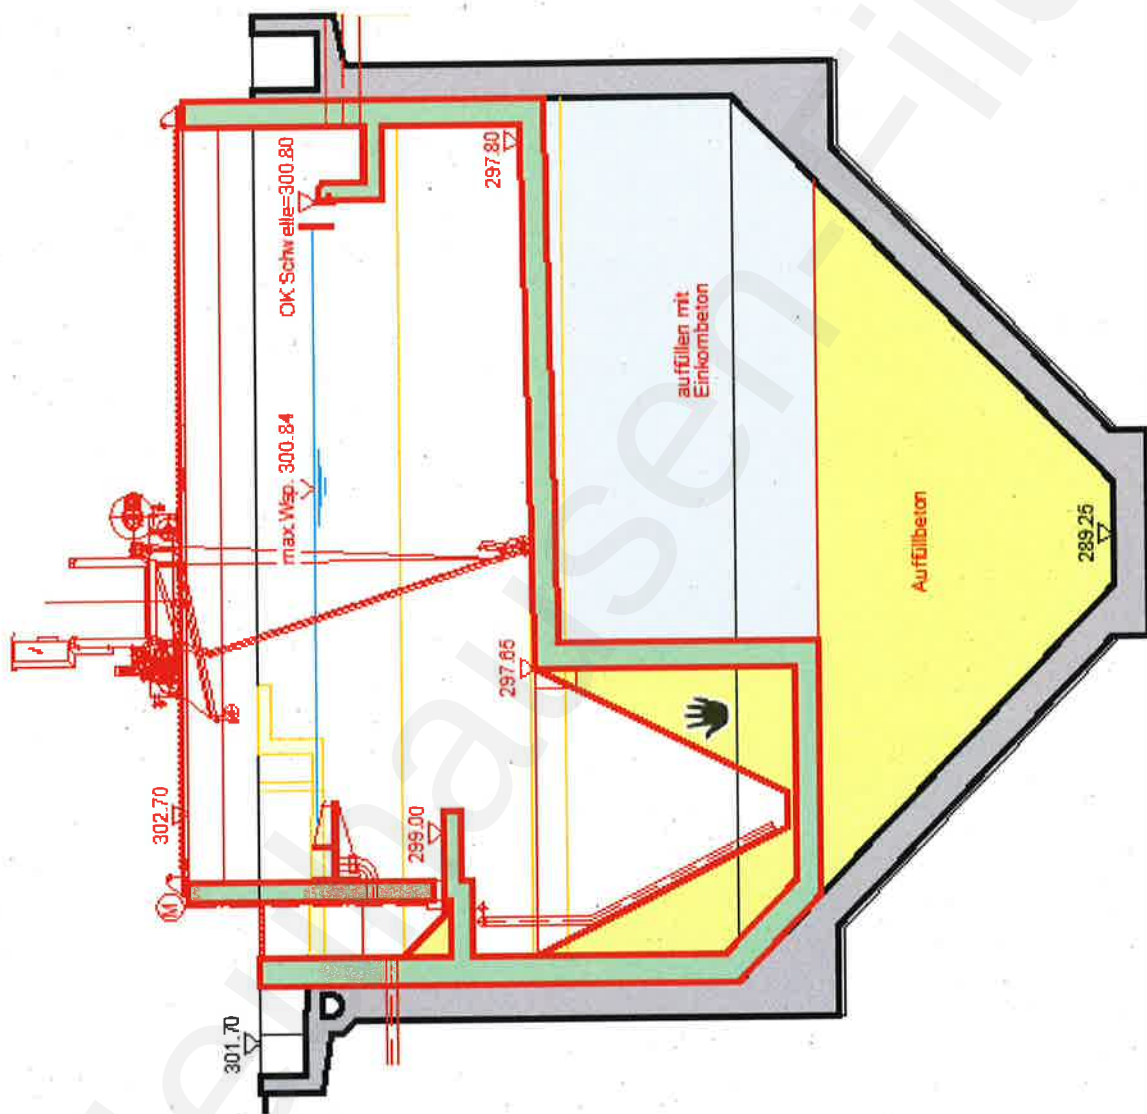


Beleuchtungsbecken

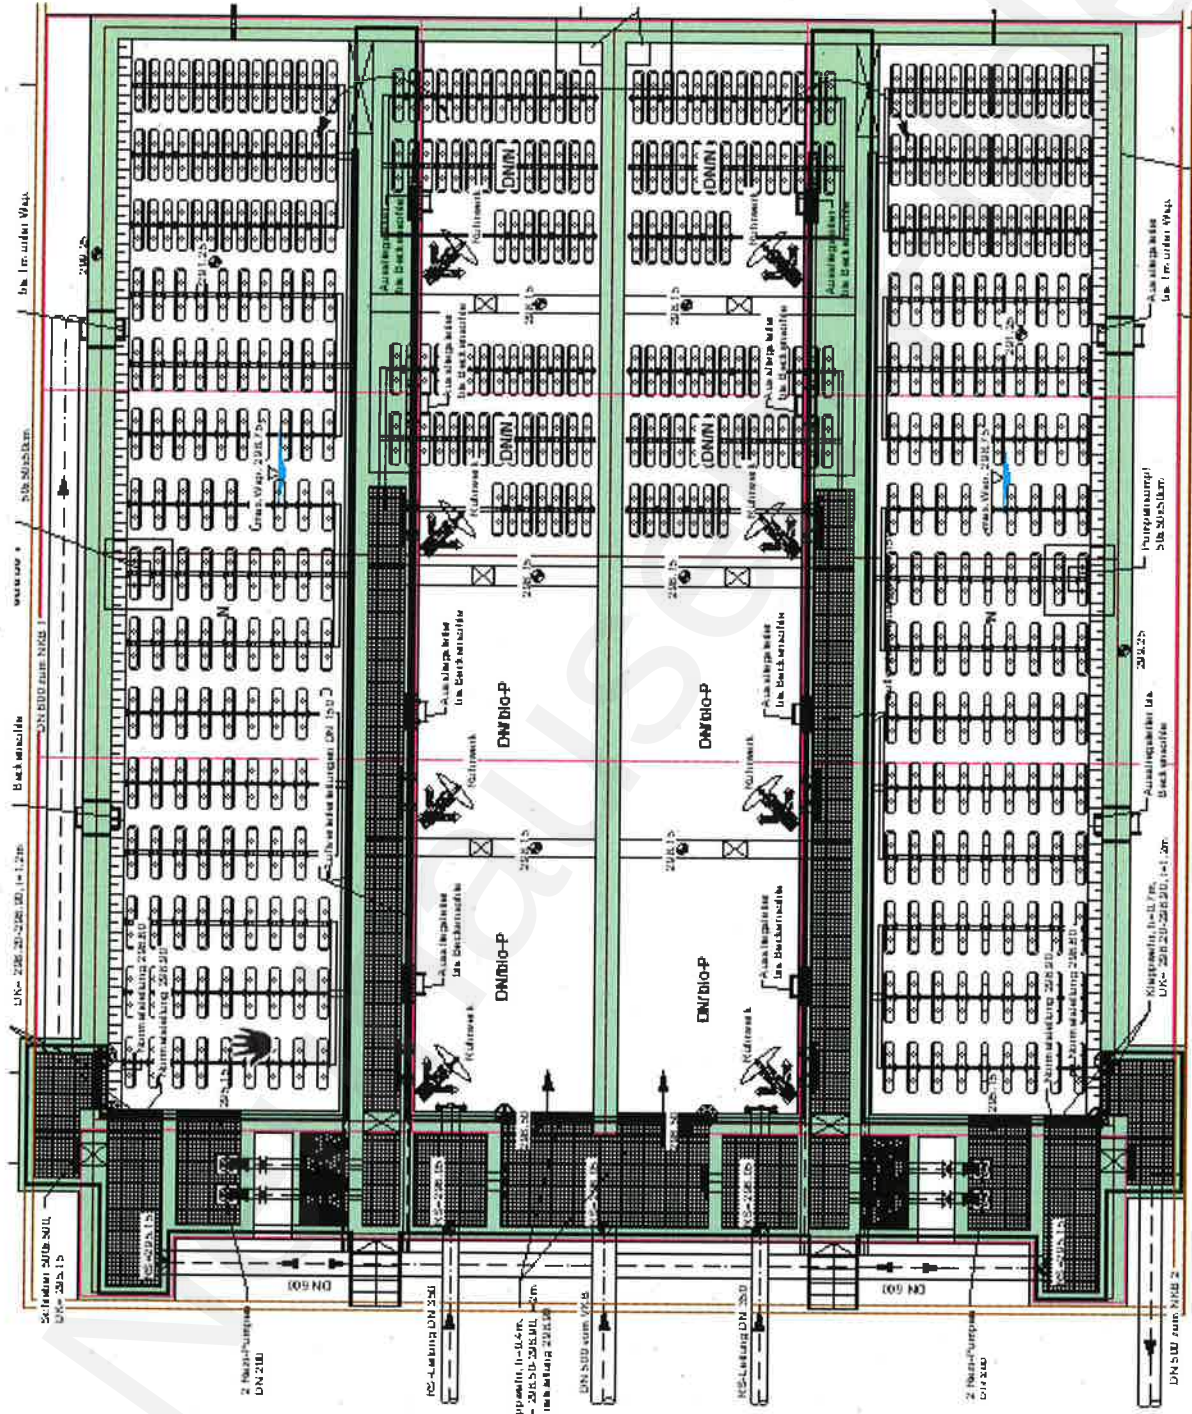




**SCHNITT C-C**

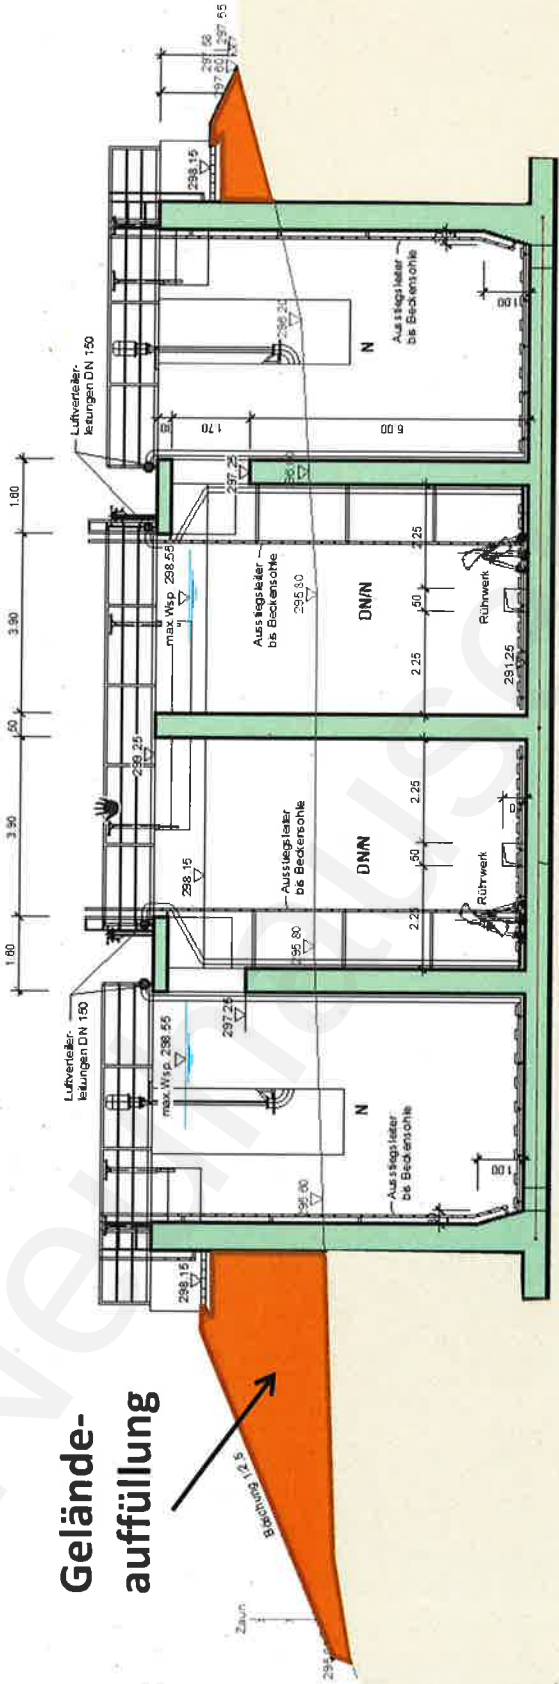


# Nachklärbecken

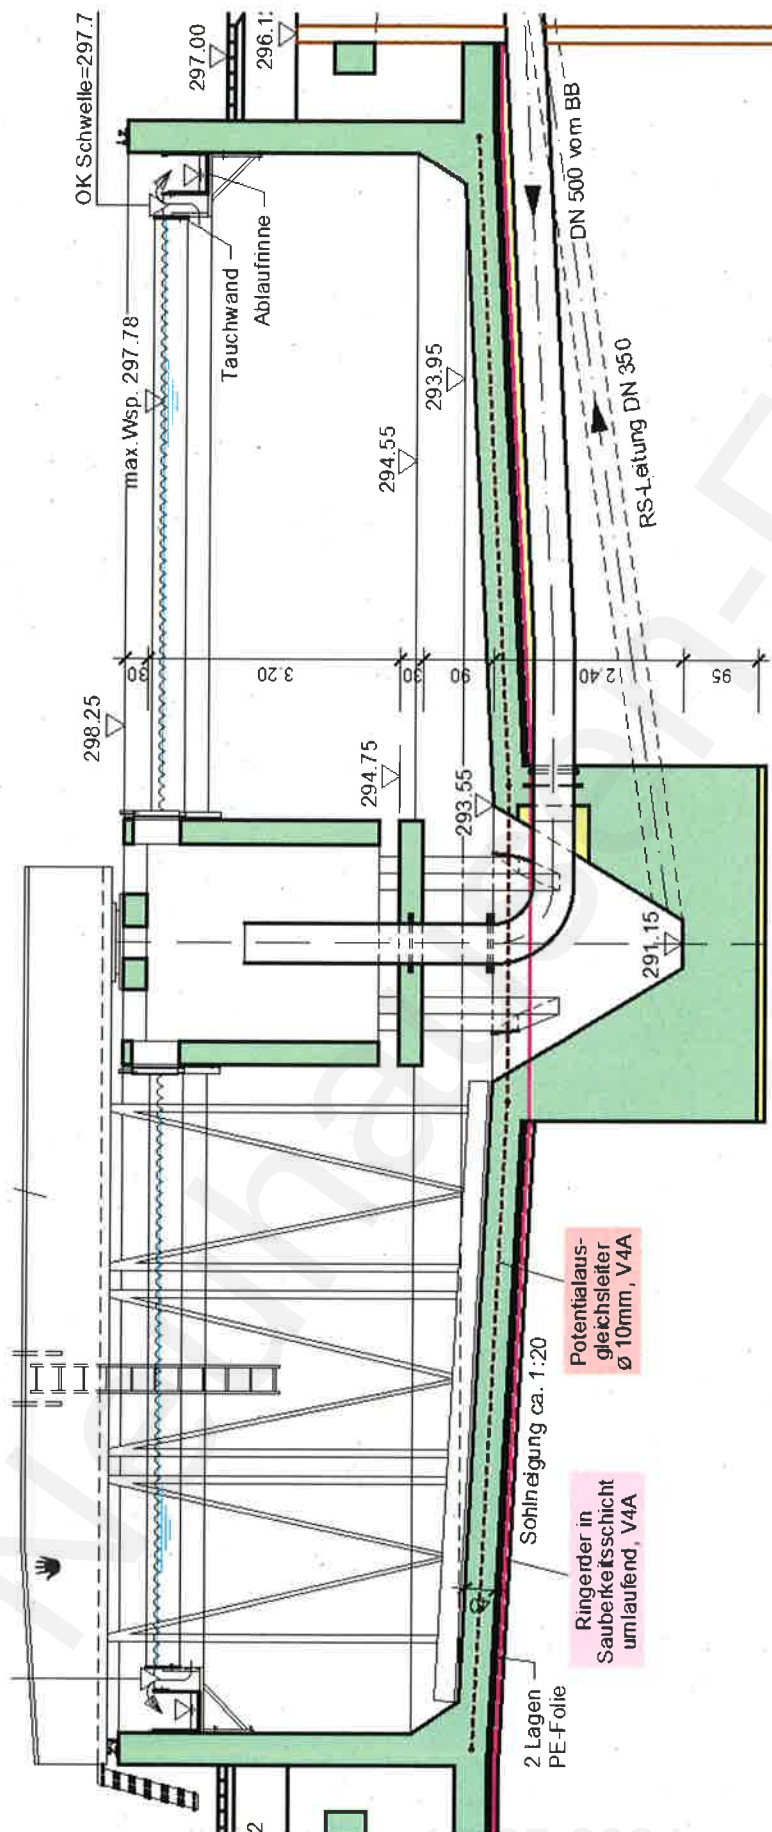




Multifunktionsgebäude (Erdgeschoss)

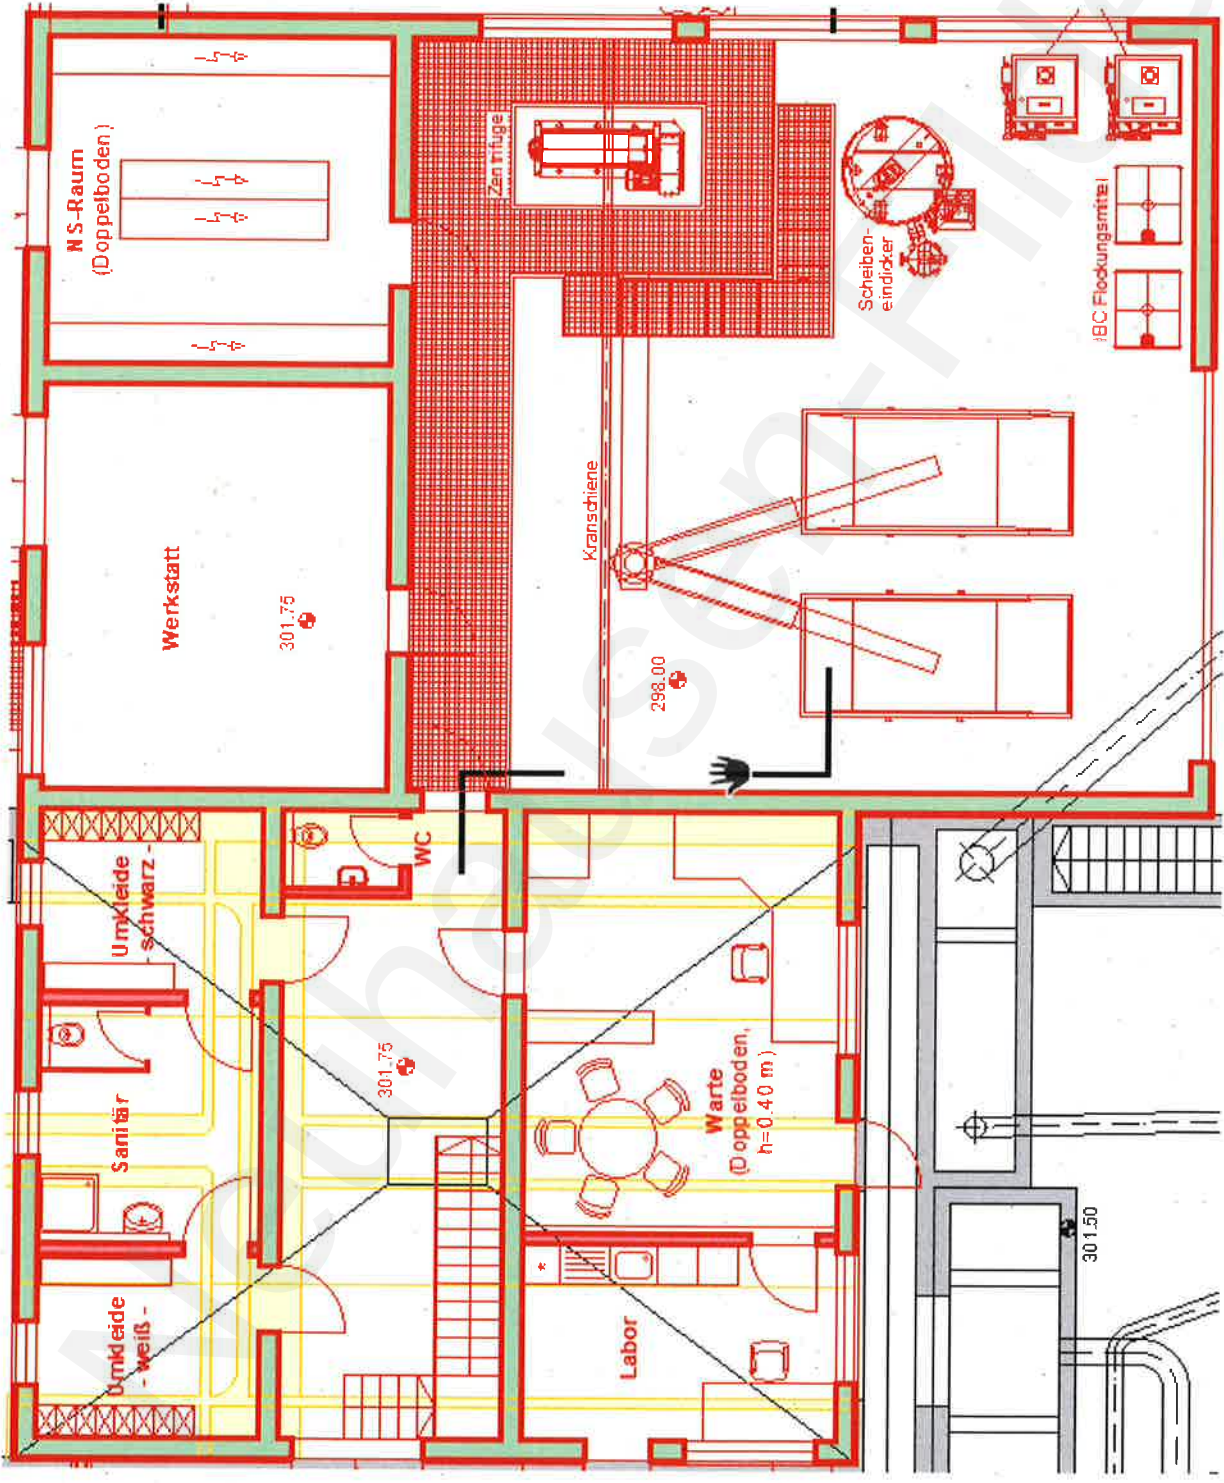

Multifunktionsgebäude (Kellergeschoss)

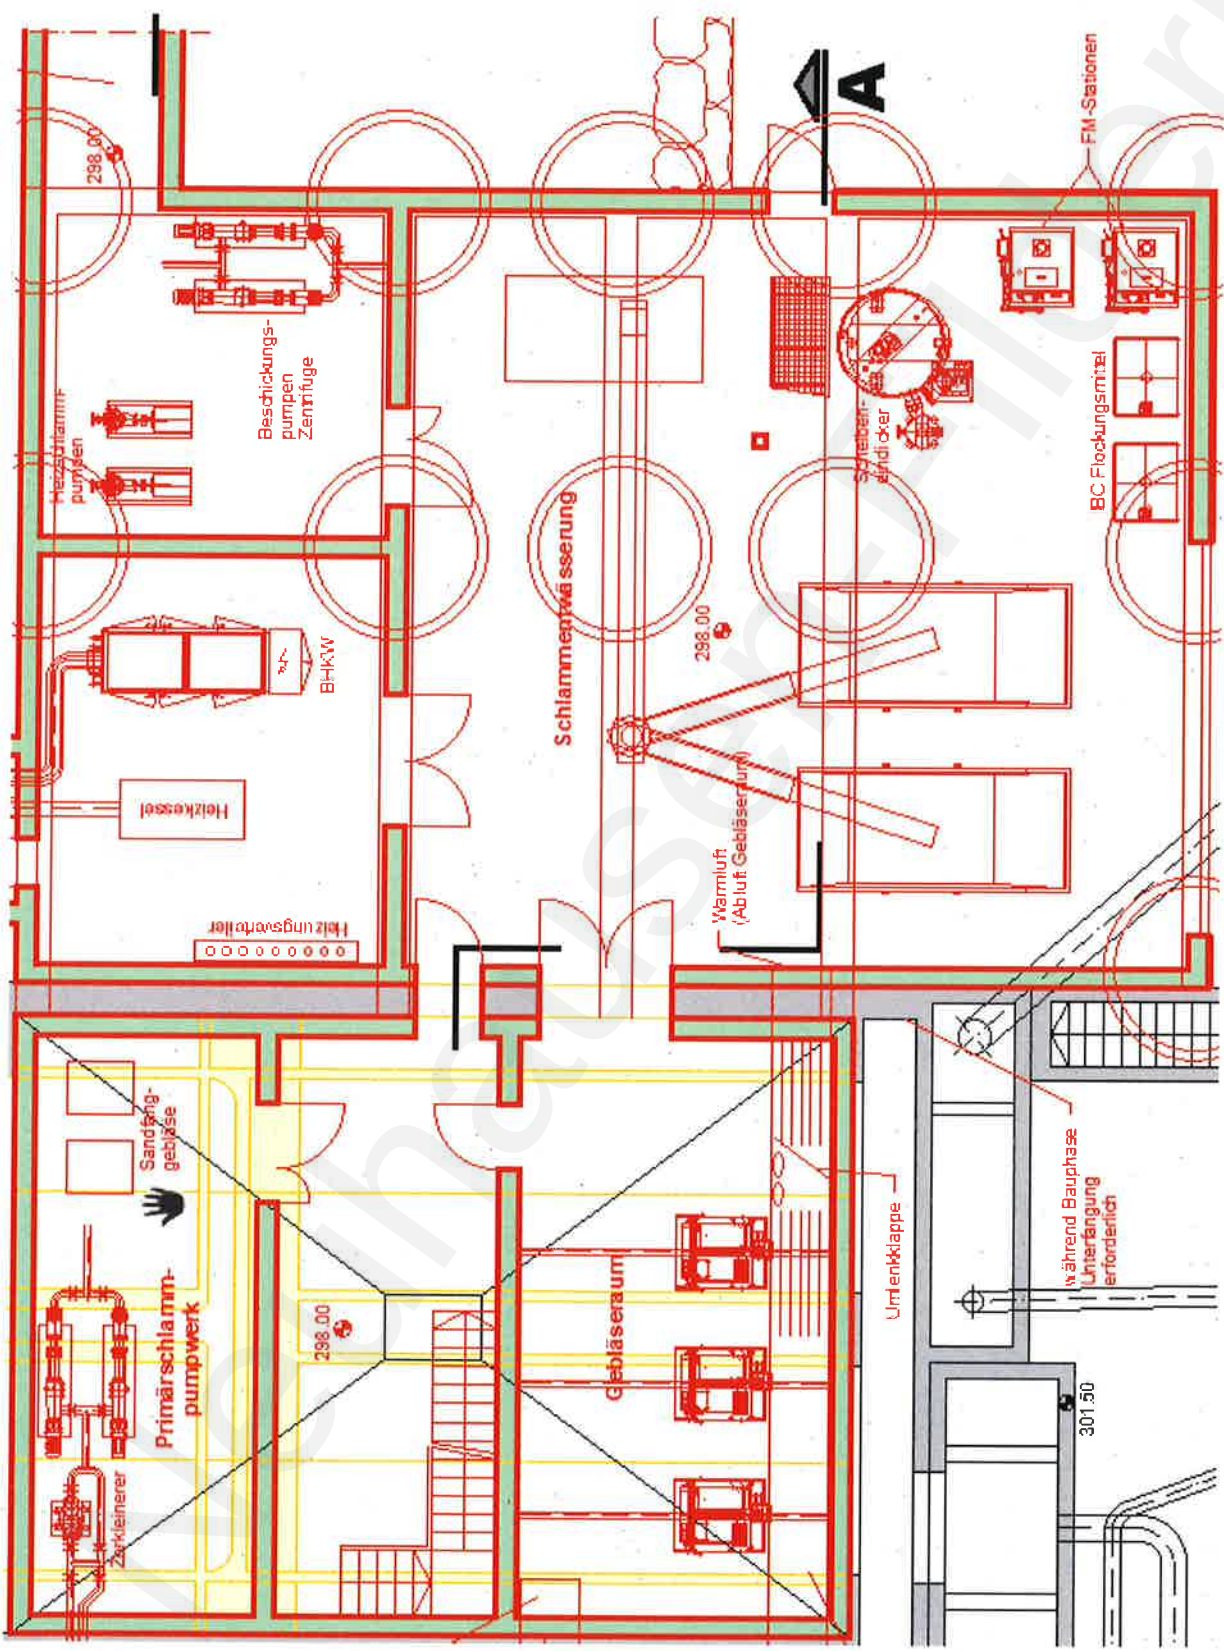




# Multifunktionsgebäude (Kellergeschoss)


## ANSICHT VON SÜD-OSTEN



## ANSICHT VON NORD-OSTEN

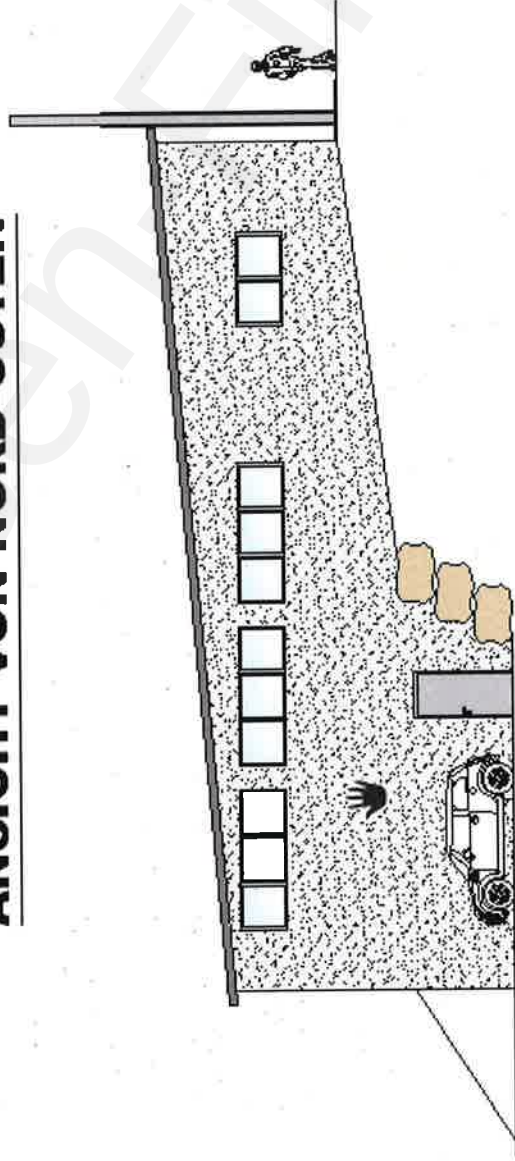

# Faulbehälter

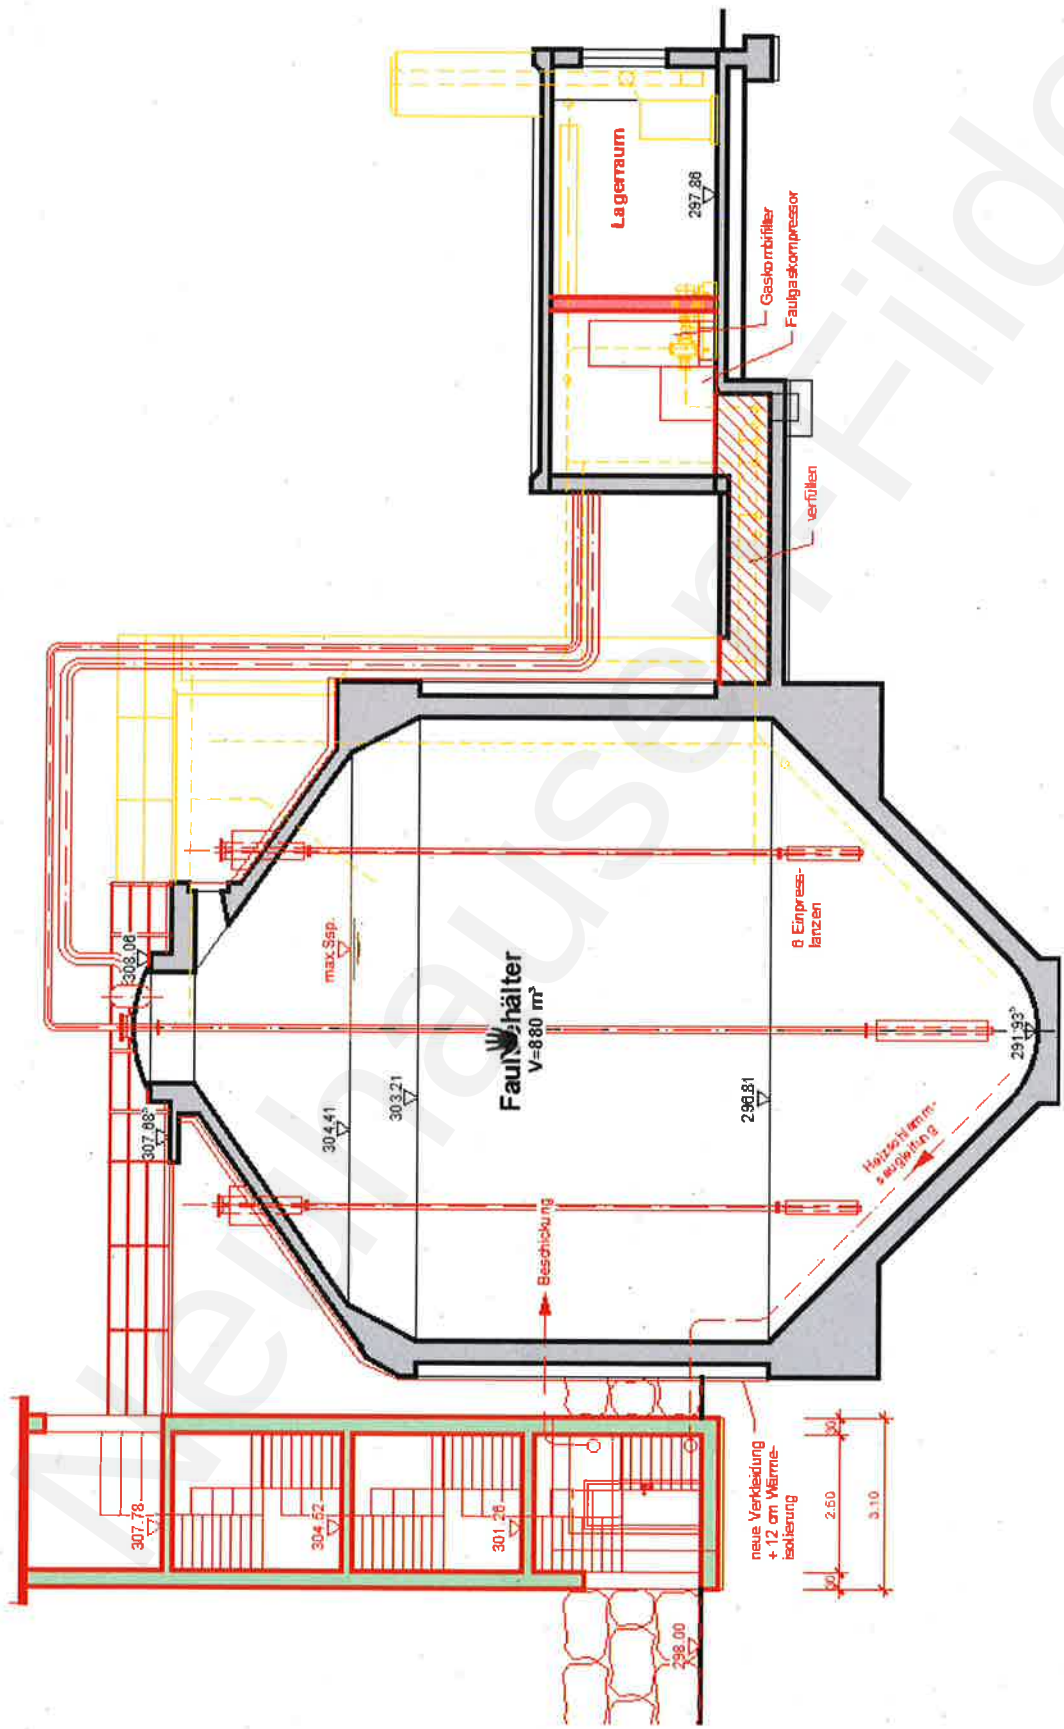



# Faulbehälter

