



Kläranlage Neuhausen a.d.F.

DRAUFSICHT

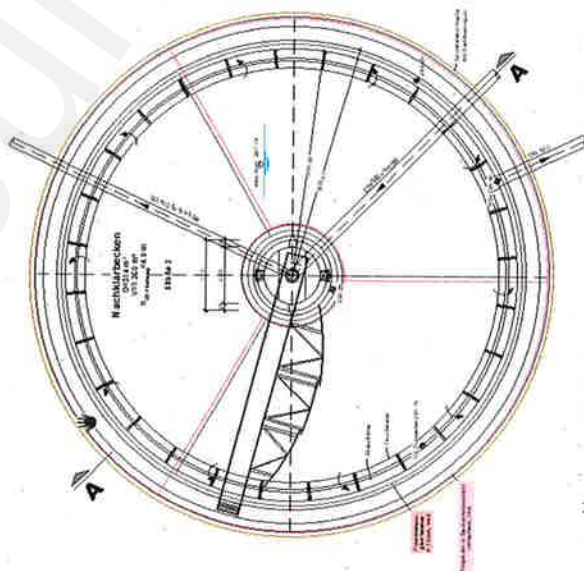

SCHNITT A-A

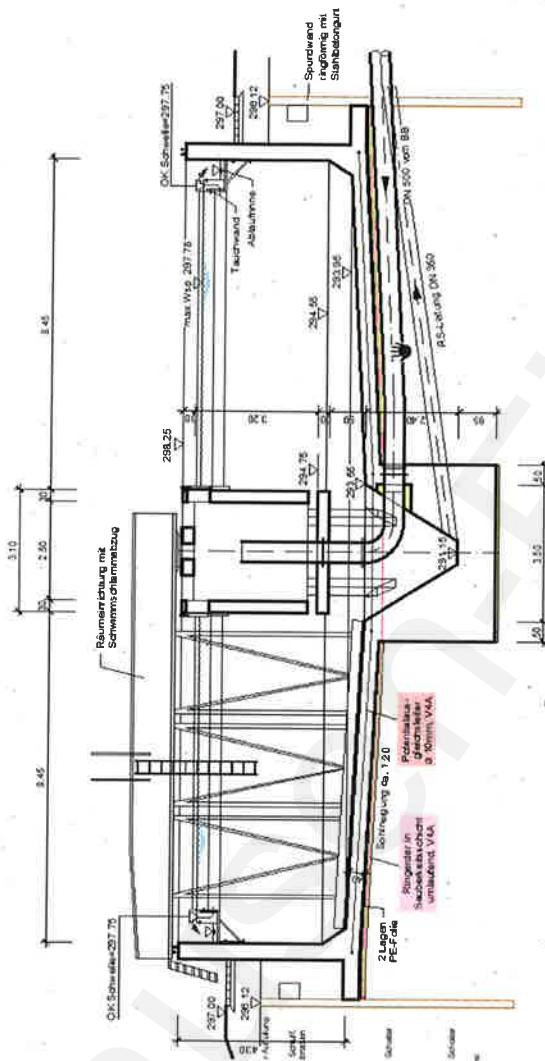

Entwurfsplanung „Ertüchtigung der Kläranlage“ 2019

Dipl.-Ing. Hans Lemberger, Dipl.-Ing. Michael Seeger


07.05.2019 | Gemeinderat Neuhausen a.d.F.

Hintergrund

- **Belastung und Reinigungsleistung der Kläranlage**
 - Ausbaugröße: 13.400 EW vs. Schmutzfracht: 15.400 EW
 - Überschreitung der Einleitgrenzwerte ($\text{NH}_4\text{-N}$) im Jahr 2015
 - Wirkt sich nachteilig auf die Gewässergüte des Sulzbachs aus
- **Konzeptstudie (2017) und Vorplanung (2018)**
zur „Ertüchtigung der Kläranlage“ mit dem Ergebnis
 - Umbau der Tropfkörperbiologie zur konventionellen Belebung
 - Sanierung und Wiederinbetriebnahme der Faulung
 - Ertüchtigung der mechanischen Stufe
 - Bau eines neuen Multifunktionsgebäudes

Vorzugsvariante der Vorplanung


- Bau der Belebungsanlage unterhalb der Erschließungsstraße

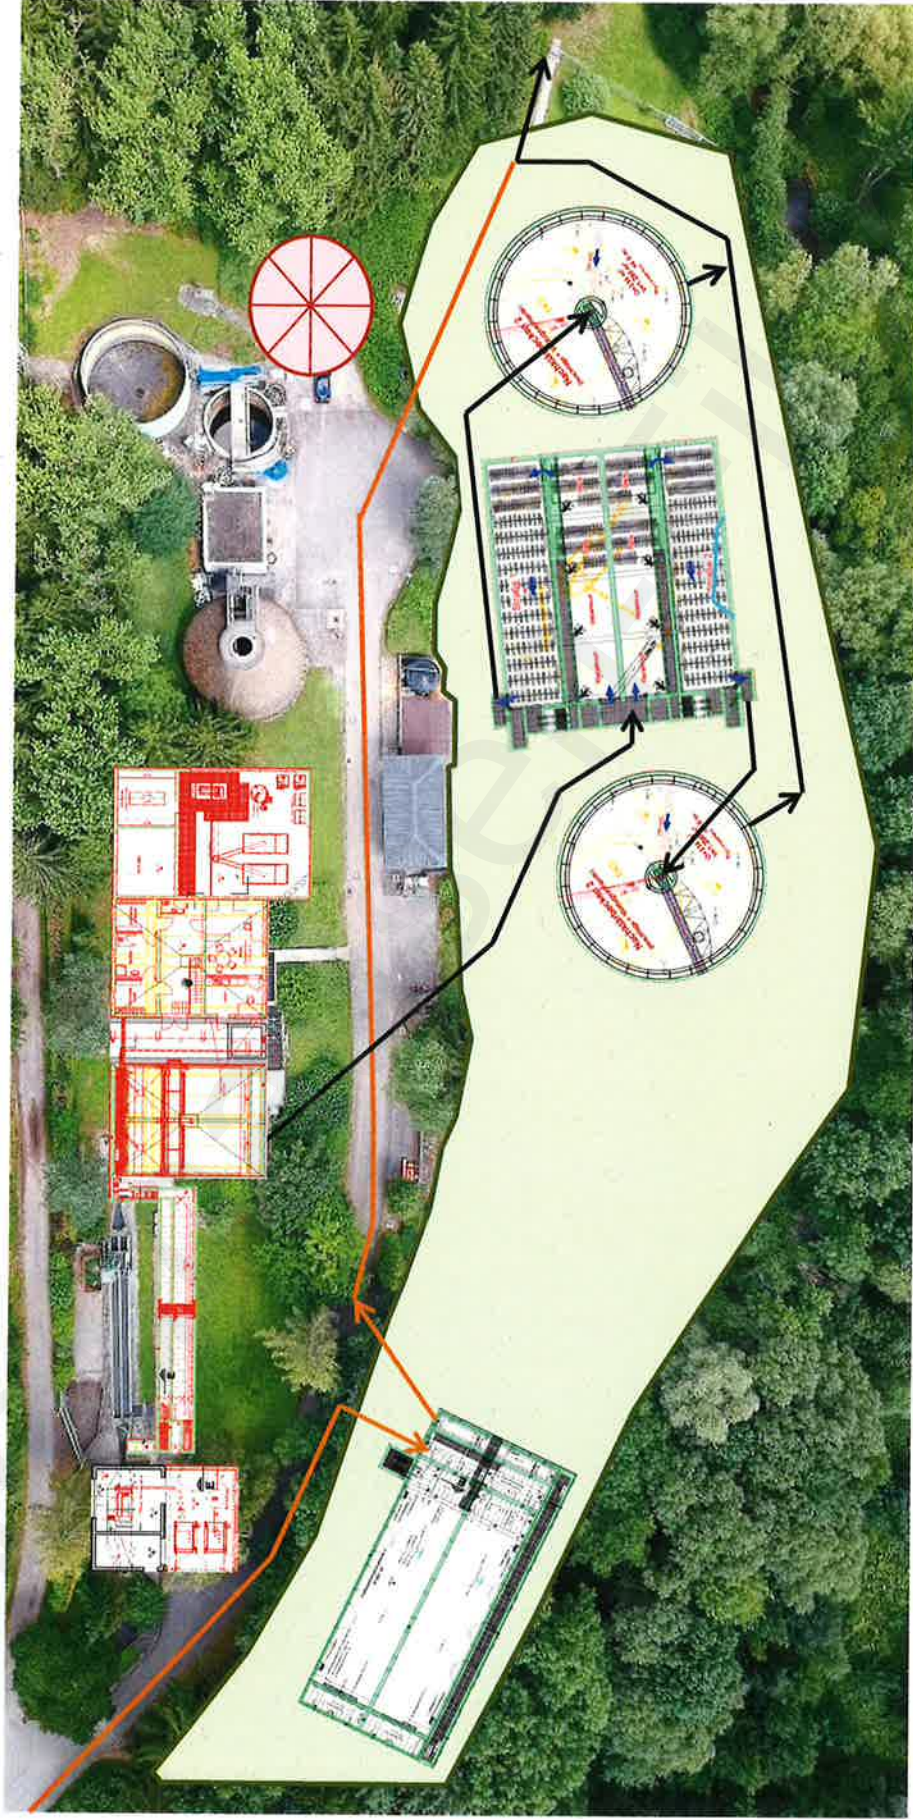

Vorzugsvariante der Vorplanung

- **Auffüllung des Kläranlagengeländes im Bereich der biologischen Stufe**
 - Kostenersparnis beim Baugrubenverbau, Wasserhaltung während der Bauphase und bei der Auftriebssicherung
 - Kostenersparnis bei der Entsorgung des Aushubmaterials
 - Betriebssicherheit bei Hochwasser
 - Reduziert Pumpkosten bei einem Bau einer 4. Reinigungsstufe

**Gelände-
auffüllung**

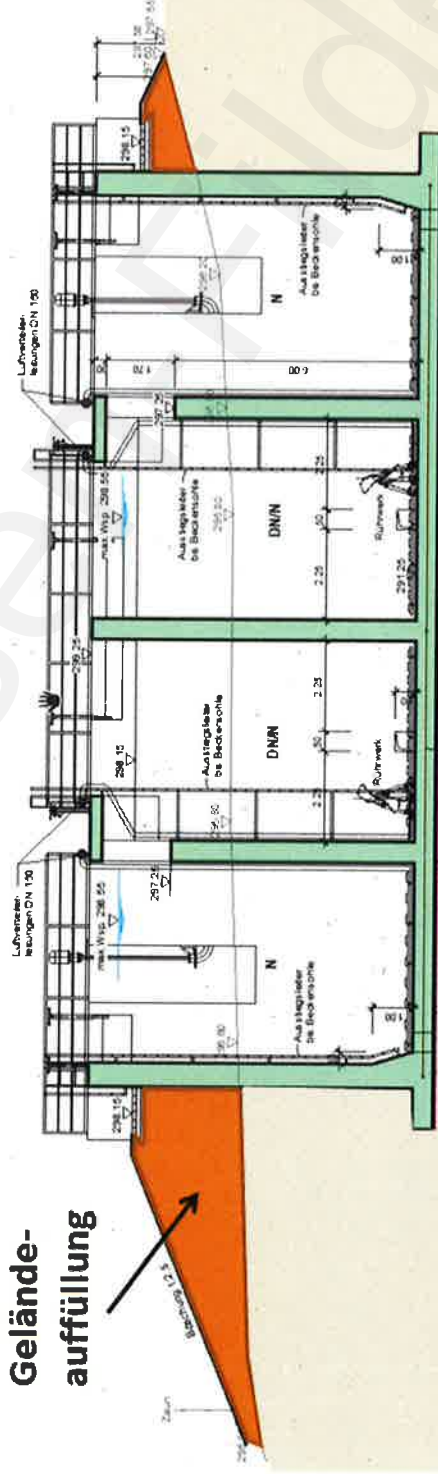


Baugrunduntersuchung (Dezember 2018)



Dr. Claus Joachim Kolckmann
Büro für Geologie, Altlasten und Rückbau

- Entnahme von 8 Bohrkernen zur geologischen und abfalltechnischen Untersuchung

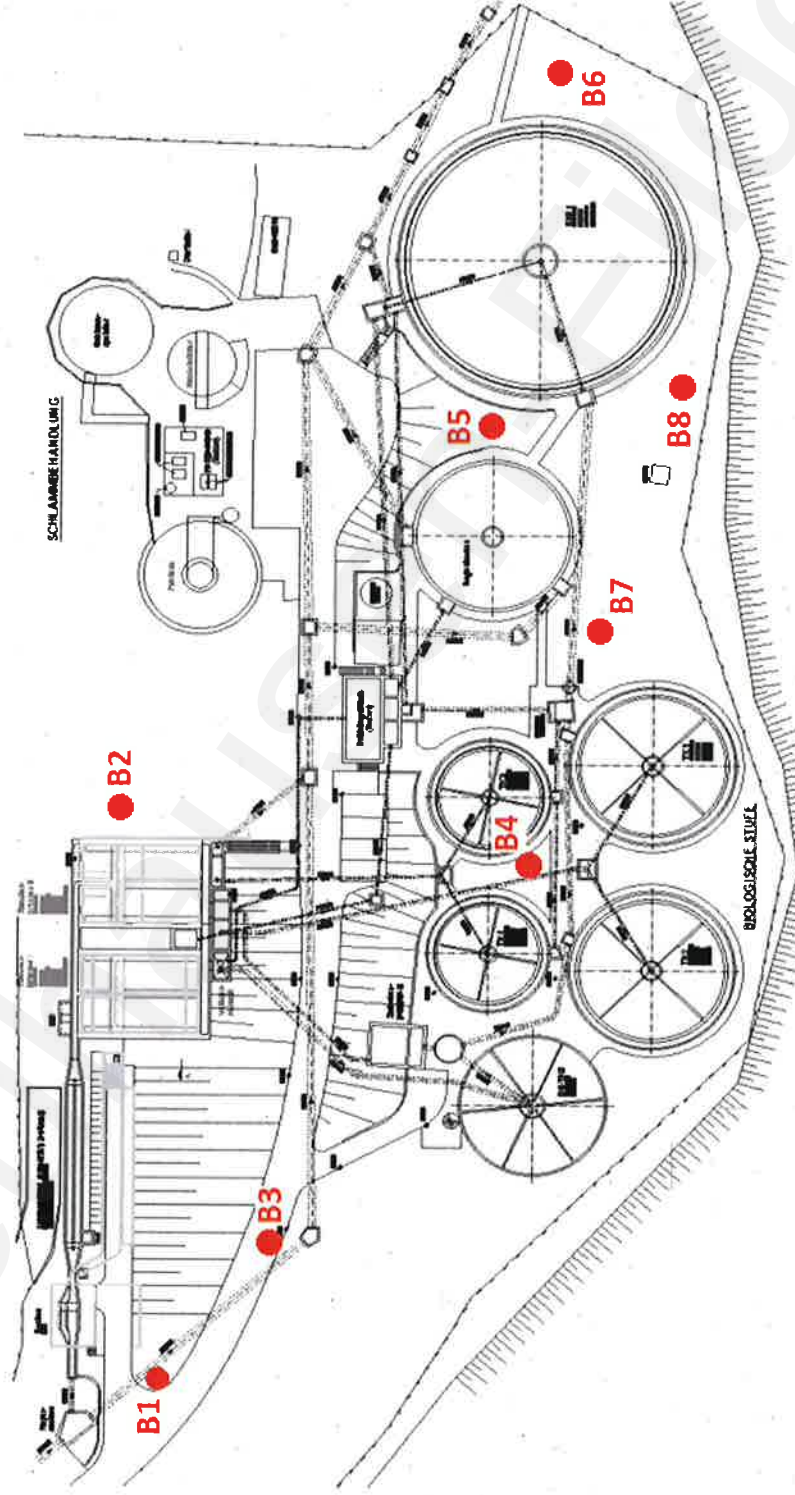


Baugrunduntersuchung (Dezember 2018)



Dr. Claus Joachim Kolckmann
Büro für Geologie, Altlasten und Rückbau

- **Auswertung der Bohrkerne**
 - Zusammensetzung des Untergrunds
 - Auswirkungen auf Gründung der Bauwerke
 - Einrichtung von Grundwassermessstellen zur Bestimmung der erforderlichen Wasserhaltung
 - Abfalltechnische Untersuchung des Aushubmaterials für die Verwertung (Auffüllung Kläranlagengelände) bzw. Entsorgung (Deponie)

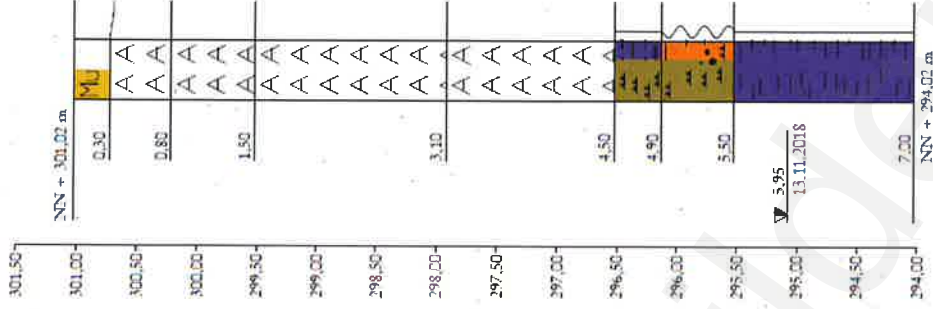


Entscheidend für die Kosten

Schmutzfrachtberechnung (RÜB-A auf der Kläranlage)

- **SFB durchgeführt im Jahr 2019 durch Weber-Ingenieure**
(Umfängliche Vorstellung der Ergebnisse in einer separaten Sitzung)
- **Kurzübersicht zu den Ergebnissen:**
 - Erhöhte Anforderungen an die Regenwasserbehandlung aufgrund der schwachen Gewässer (von bisher Normalanforderungen)
 - Ertüchtigungen an RÜB und RÜ sowie ein Volumenausbau (rd. 700 m³) im Kanalnetz sind erforderlich
 - Das neu zu bauende **RÜB-A auf der Kläranlage (Durchlaufbecken im Nebenschluss)** braucht ein Volumen von rd. 410 m³

Schmutzfrachtberechnung (RÜB-A auf der Kläranlage)

- **Neubau RÜB auf der Kläranlage**

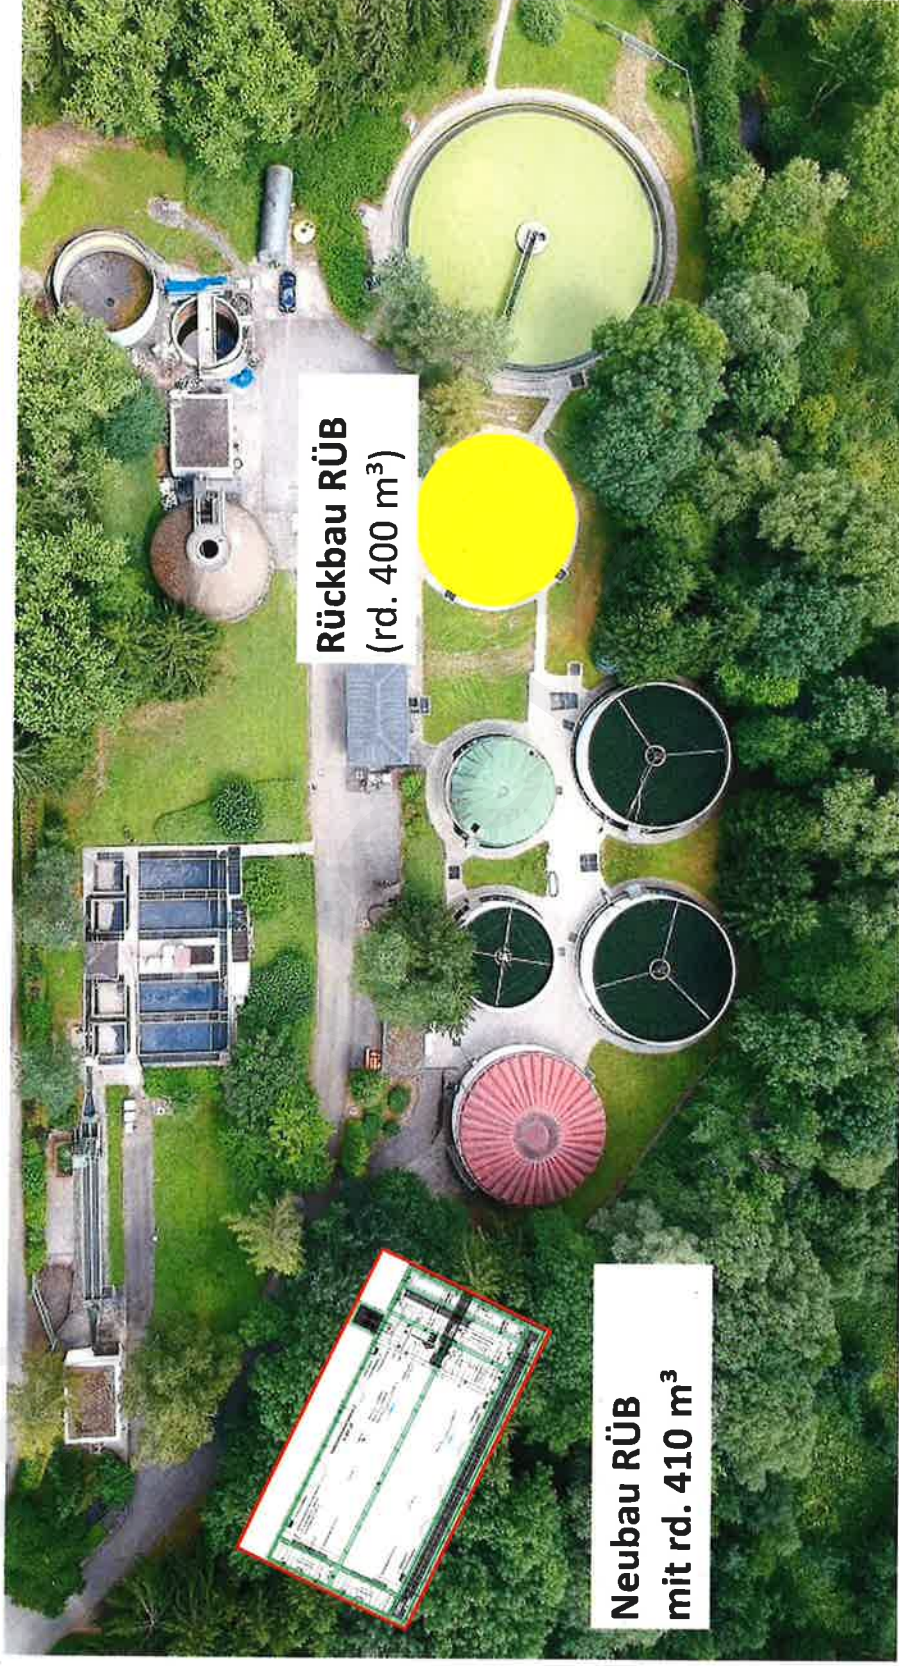


Schmutzfrachtberechnung (RÜB-A auf der Kläranlage)

- **Konzeption des neuen RÜB**

- RÜB mit zwei Kammern (eine Kammer als Havariebecken bei TW)
- Komplexität des Bauwerks steigt durch Einhaltung der a.a.R.d.T.


(Klärüberlauf inkl. Feinrechen; Einrichtung für Schwallspülung...)

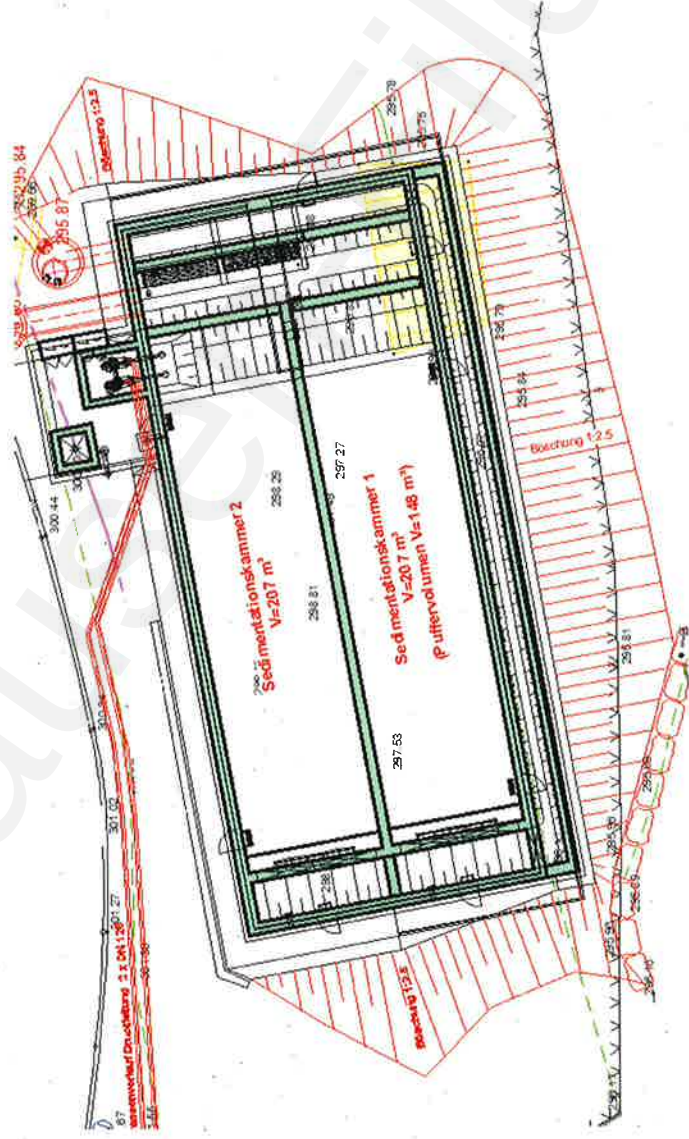

Schmutzfrachtberechnung (RÜB-A auf der Kläranlage)


- **Konzeption des neuen RÜB**
 - RÜB mit zwei Kammern (eine Kammer als Havariebecken bei TW)
 - Komplexität des Bauwerks steigt durch Einhaltung der a.a.R.d.T.
(Klärüberlauf inkl. Feinrechen; Einrichtung für Schwallspülung...)

SCHNITT A-A

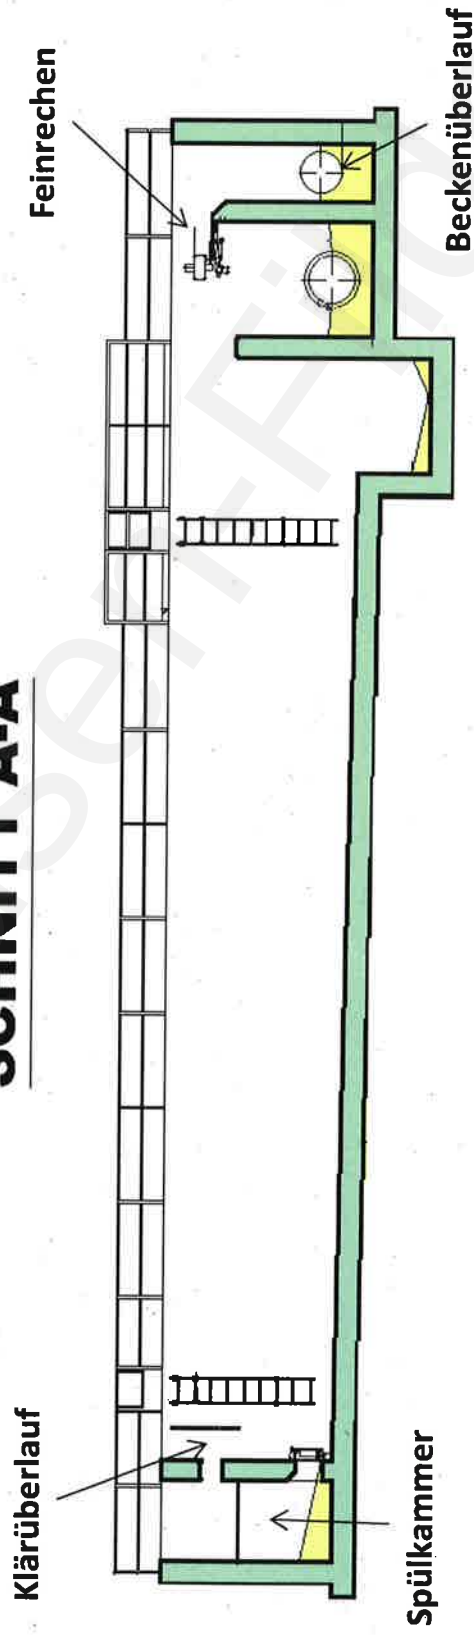


Abstimmung mit der Sulzbachrenaturierung

- **Die Sulzbachrenaturierung betrifft auch den Bereich um die Kläranlage**

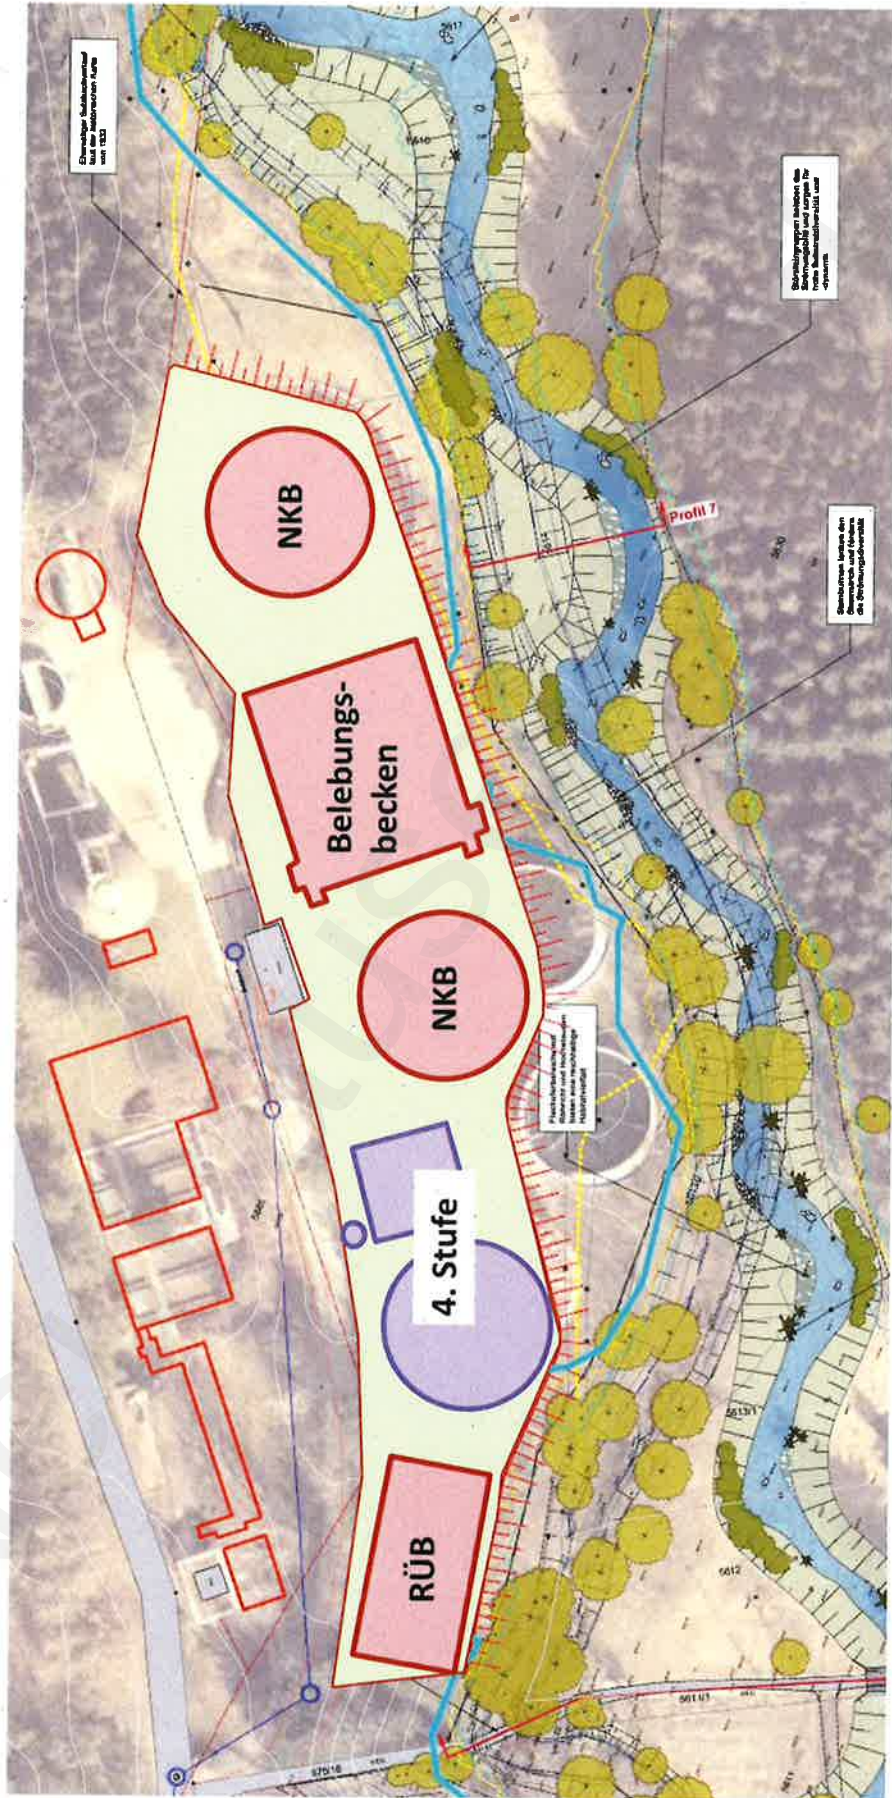


Abstimmung mit der Sulzbachrenaturierung

- Die Sulzbachrenaturierung betrifft auch den Bereich um die Kläranlage

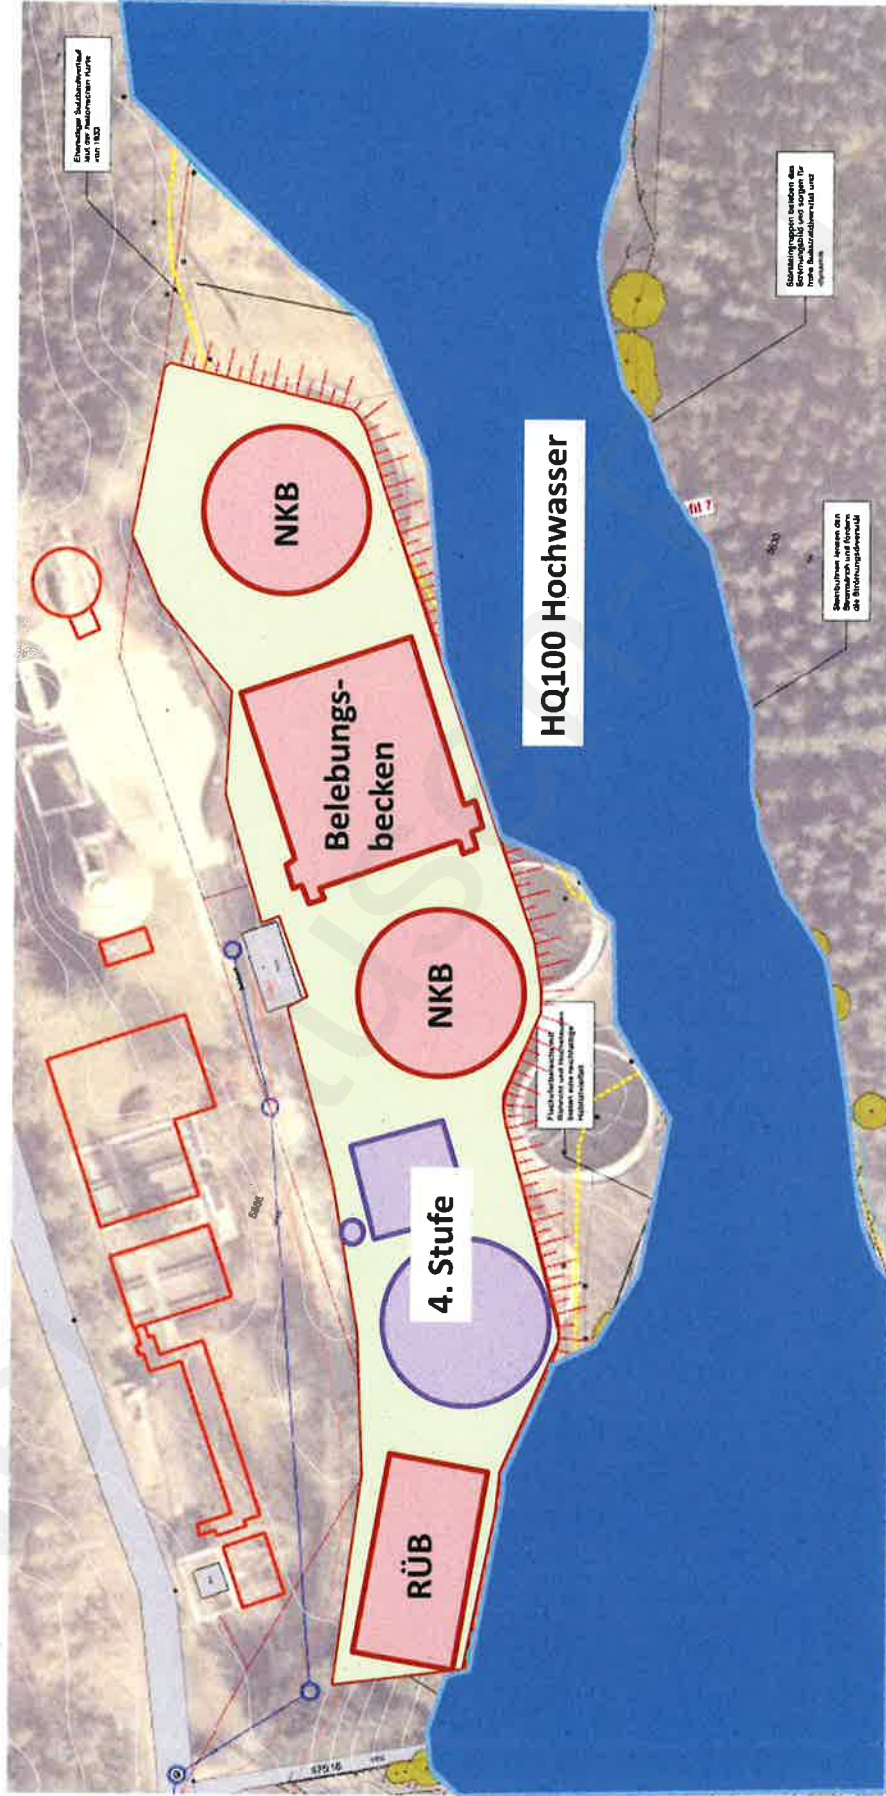


Abstimmung mit der Sulzbachrenaturierung

- Die Sulzbachrenaturierung betrifft auch den Bereich um die Kläranlage

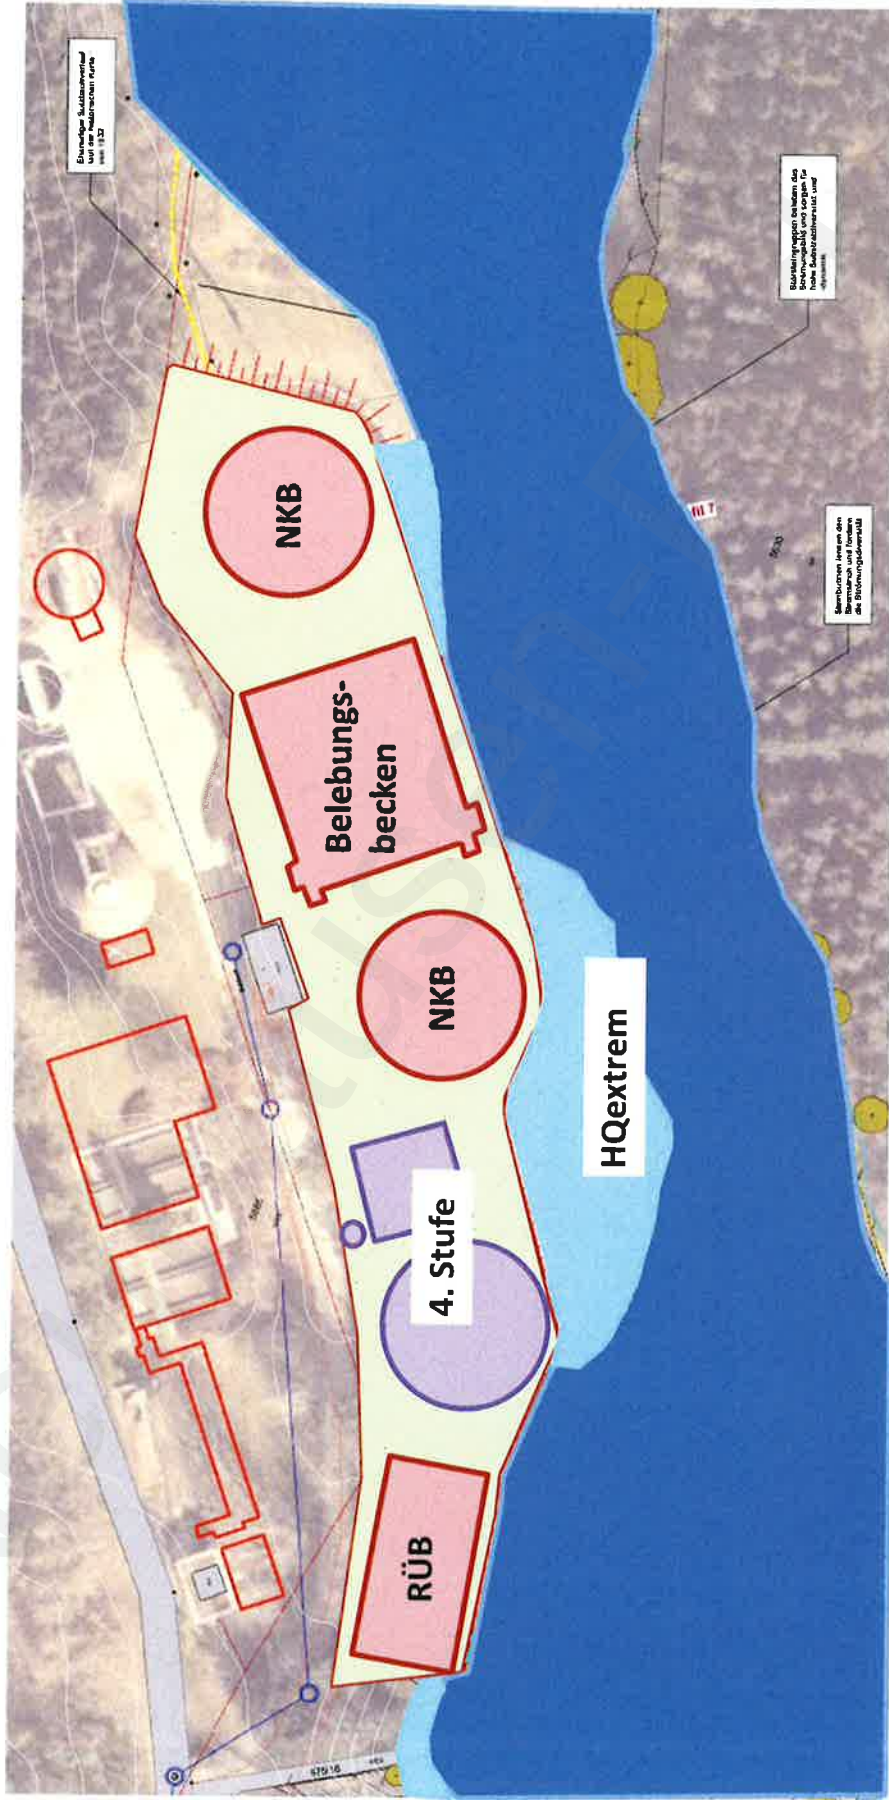


Abstimmung mit der Sulzbachrenaturierung

- Die Sulzbachrenaturierung betrifft auch den Bereich um die Kläranlage

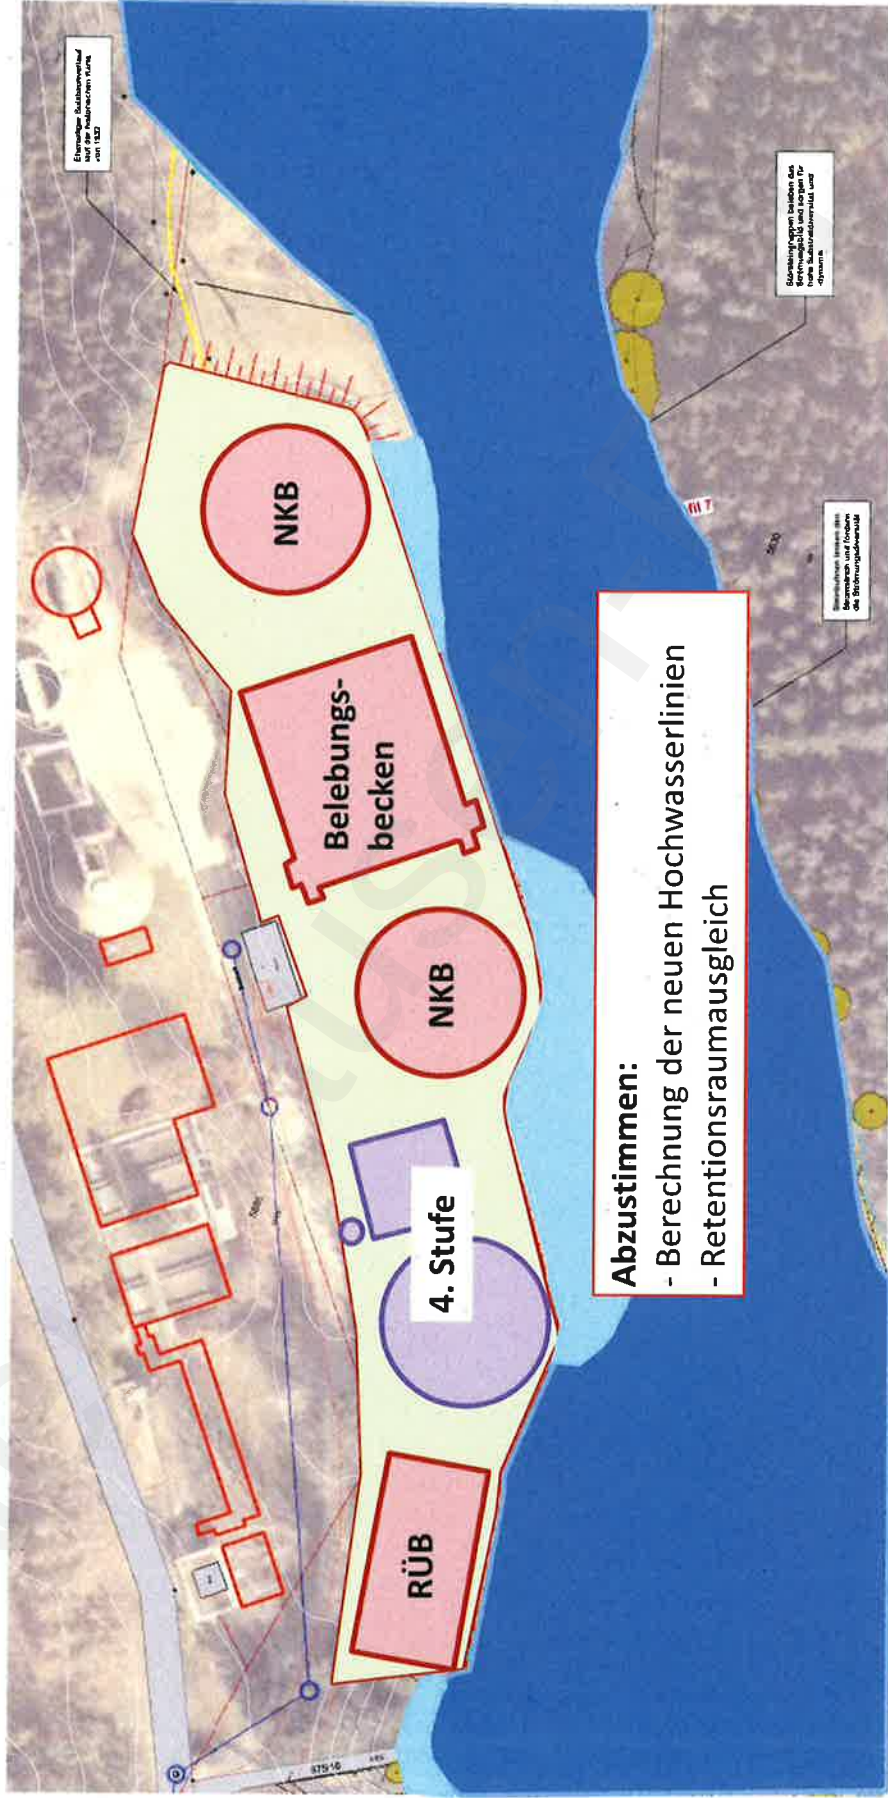


Abstimmung mit der Sulzbachrenaturierung

- Abstimmung über
 - Verlauf des Sulzbachs und Ausgestaltung der Böschung

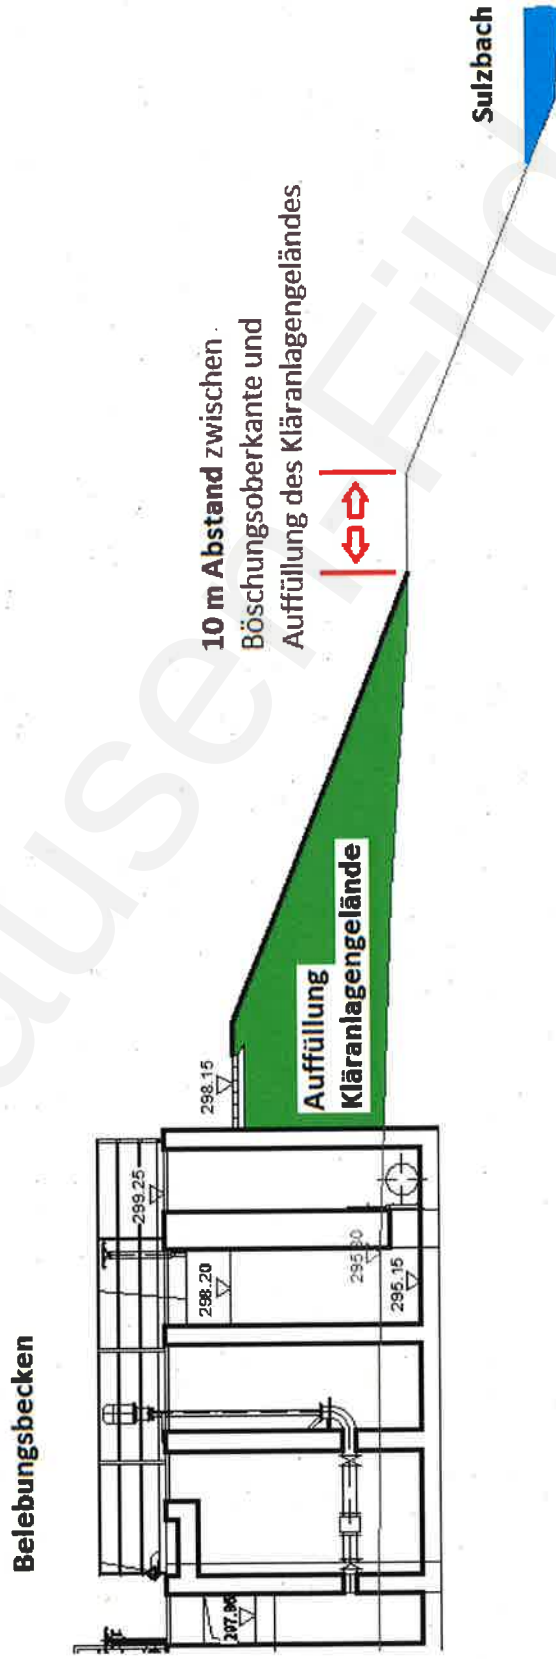


Abstimmung mit der Sulzbachrenaturierung

- Abstimmung über
 - Gestaltung des Kläranlagenauslaufs

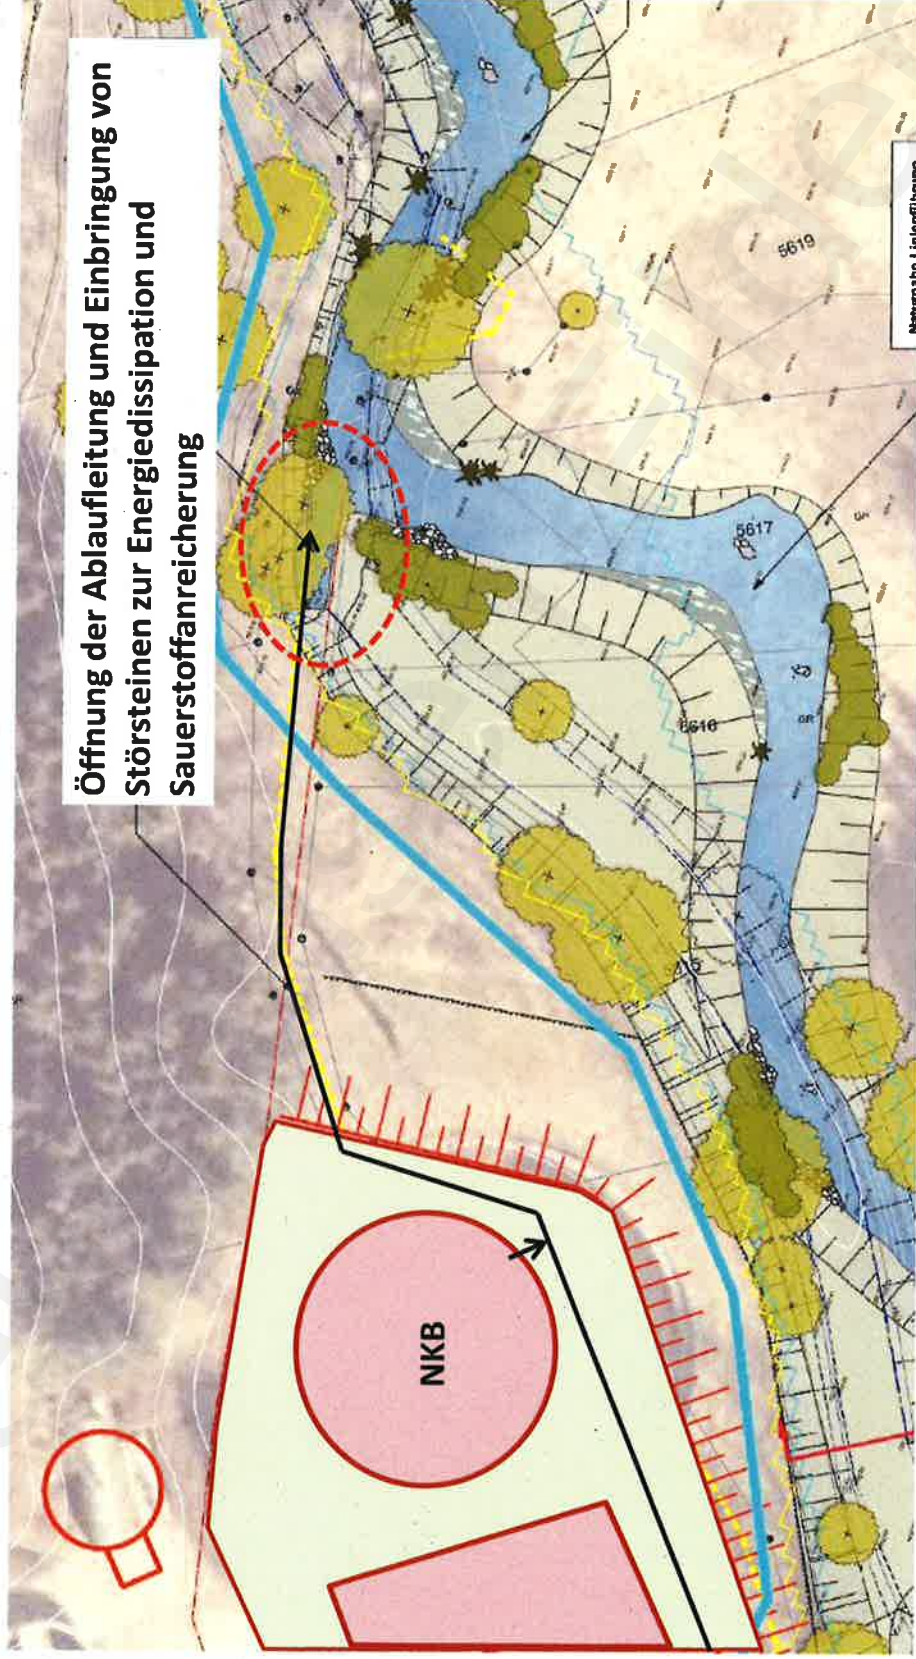

Kostenberechnung

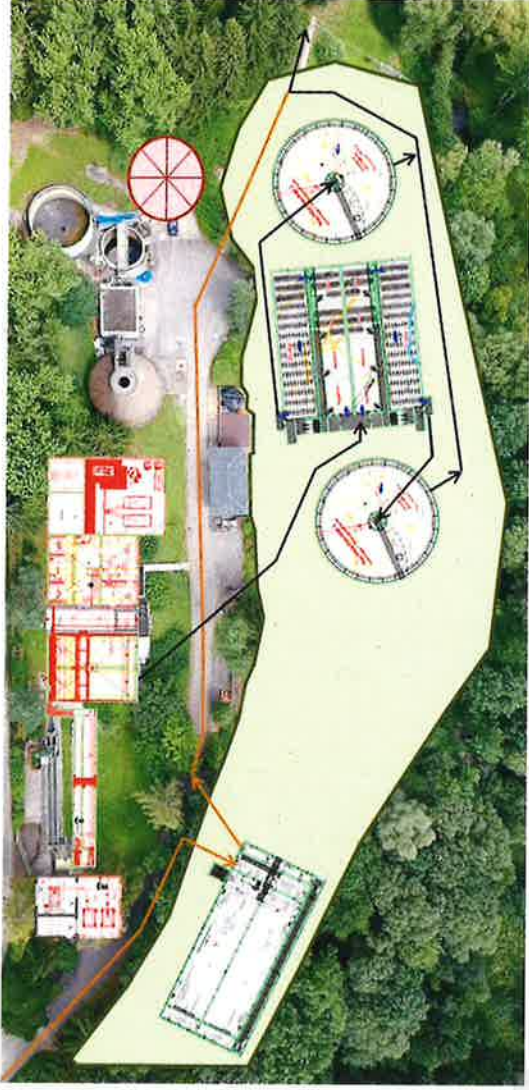

Die Gesamtkosten (ohne 4. Stufe) belaufen sich auf

Kläranlage: 15.400.000 €

RÜB: 1.500.000 €

Summe: **16.900.000 €** (brutto, inkl. Baunebenkosten)

Kosten wurden auf Basis aktueller Submissionsergebnisse vergleichbarer Maßnahmen ermittelt.

Erweiterung um eine 4. Reinigungsstufe

■ Rechtlicher Rahmen


- Derzeit besteht keine Verpflichtung für den Bau einer 4. Reinigungsstufe
- Vom Umweltministerium Baden-Württemberg werden nur „Handlungsempfehlungen“ für die Wasserbehörden genannt
- Aufgrund des schwachen und stark belasteten Gewässers (Sulzbach) erhält die

Kläranlage Neuhausen eine hohe Priorität für die Erweiterung um eine 4 Stufe!



Erweiterung um eine 4. Reinigungsstufe

- Abwasserschleife nach der Ertüchtigung (Bereich: biologische Stufe)

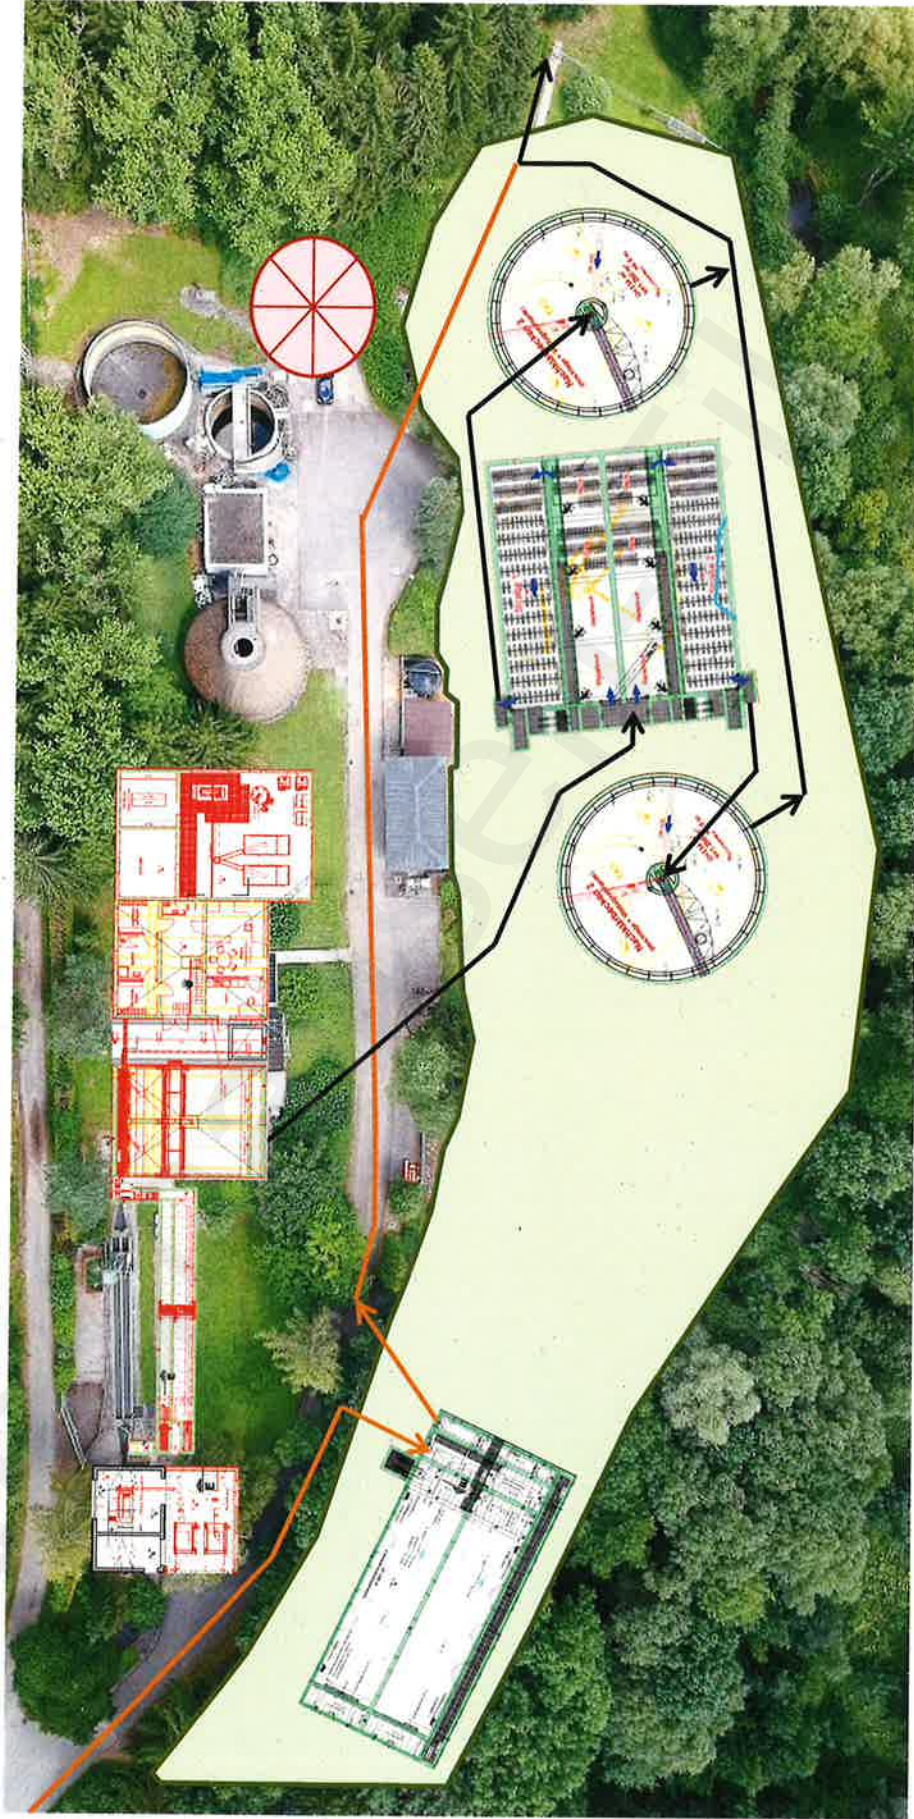


Erweiterung um eine 4. Reinigungsstufe

- Verfahren: Pulveraktivkohlestufe inkl. Tuchfilter



Erweiterung um eine 4. Reinigungsstufe


- Abwasserschiene nach Erweiterung um eine 4. Reinigungsstufe

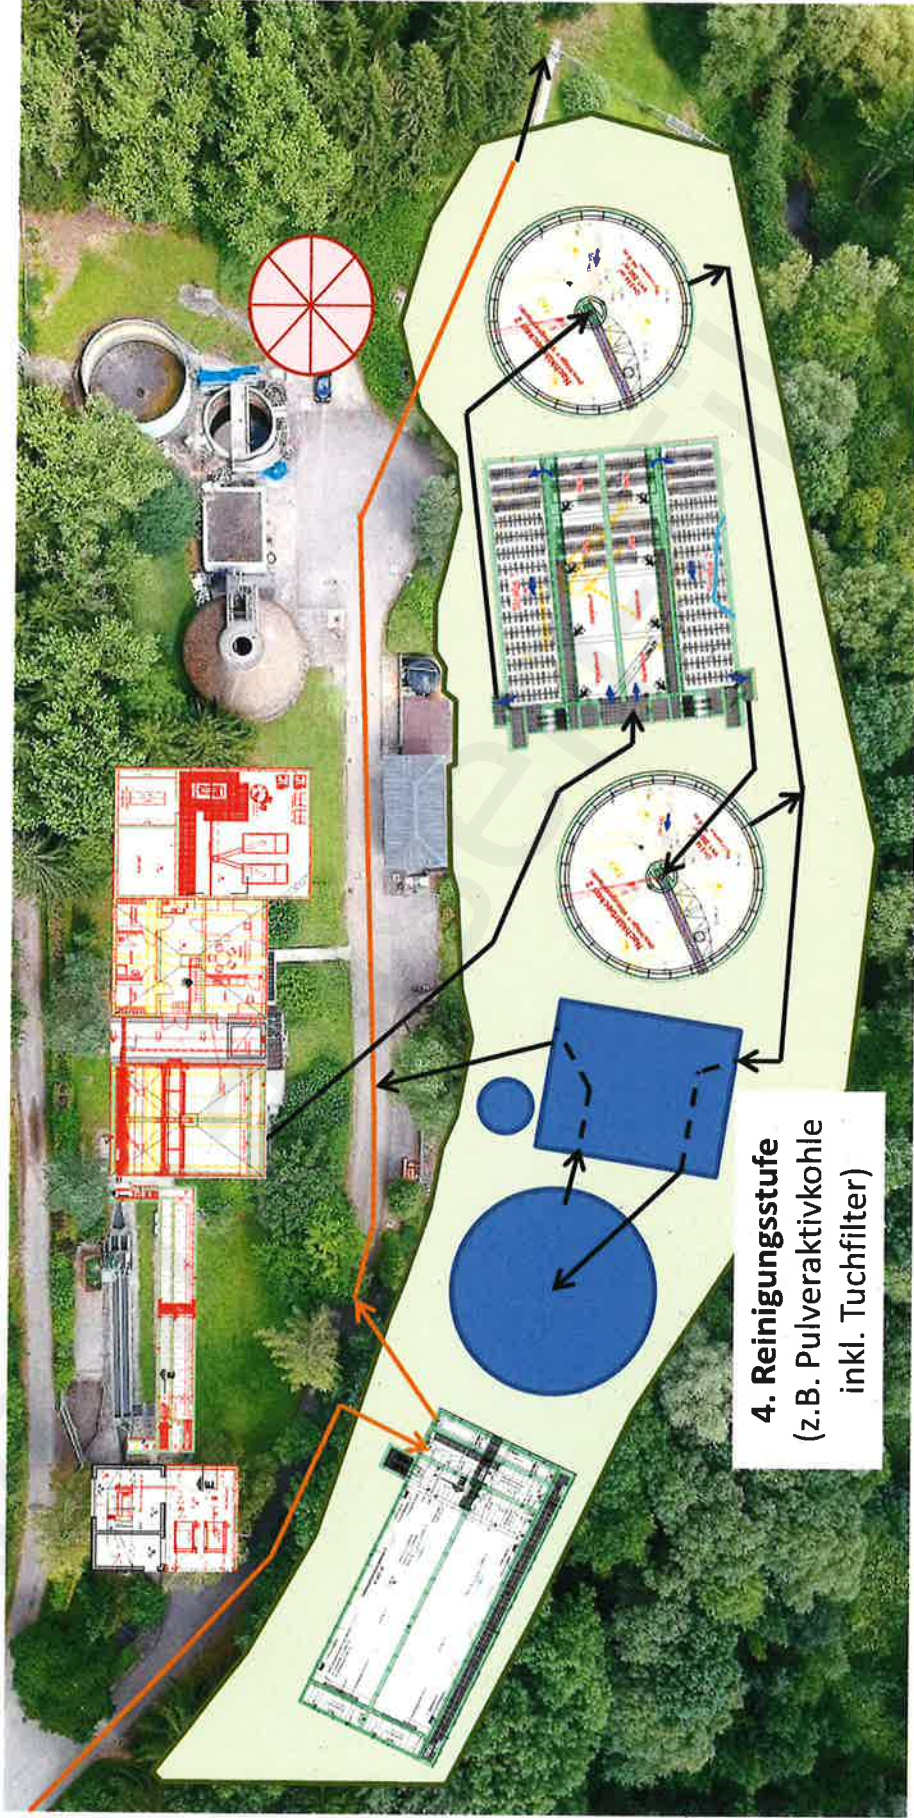

Erweiterung um eine 4. Reinigungsstufe

■ Vorteile einer 4. Stufe:


- Elimination von **Spurenstoffen**
(z.B. Medikamentenrückstände wie Diclofenac)
- Verbesserung der **P-Elimination**
(durch Nachfällung und Filtration)
- Reduzierung der **CSB-Ablaufkonzentration** (rd. 10 – 30 %) und
Verbesserung des **Feststoffrückhalts**
(durch Aktivkohleadsorption und Filtration)

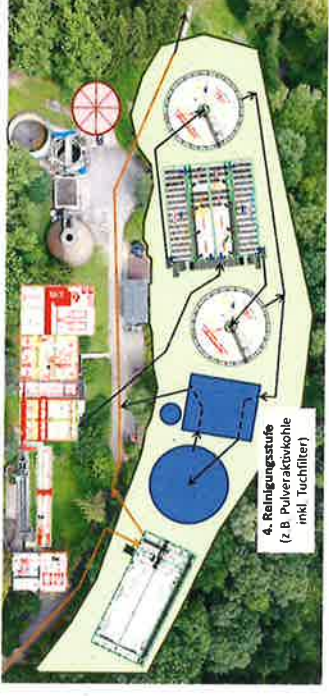

Erweiterung um eine 4. Reinigungsstufe

■ Kosten einer 4. Stufe:

- Die Kosten einer Pulveraktivkohlestufe
inkl. Filter belaufen sich auf:

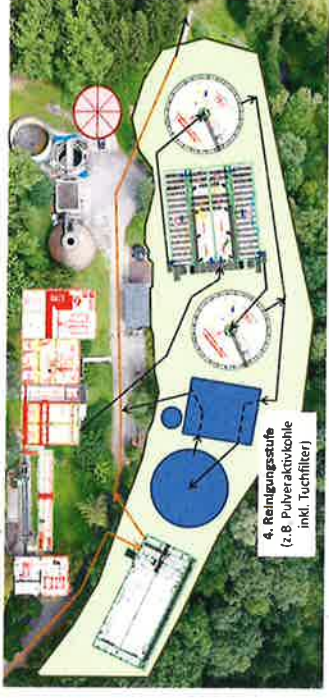

≈ 2.500.000 € (brutto)

(Fördermittel: 20 % der Investition bzw. rd. 500.000 €)

➤ Im Rahmen einer Studie können

- geeignete Verfahren dargestellt und
- deren Einbindung im Detail beschrieben werden sowie
- Betriebs- und Investitionskosten der Verfahren abgeschätzt werden




Vielen Dank für Ihre Aufmerksamkeit!


The floor plan illustrates the layout of a wastewater treatment plant. Key components include:

- Rectangular Aeration Tanks:** Two large rectangular tanks with internal baffles, labeled with elevations 301.70 and 301.60.
- Clarifiers and Settling Tanks:** Circular and rectangular tanks for solid-liquid separation, with elevations such as 301.76, 301.70, and 301.60.
- Sludge Treatment Units:** Units for sludge dewatering and handling, including a sand trap (Sandfang) and a sludge belt filter press (Schwefelband). Dimensions like 3.5 m² and 3.0 m are indicated.
- Flow and Elevation Data:** Numerous arrows indicate the direction of wastewater flow. Elevation points are marked throughout the plan, ranging from 301.18 to 302.20.
- Structural Details:** The plan shows walls, doors, and structural columns. A staircase is also depicted.


A large, diagonal watermark reading 'AKTUELLE FOLDER' is overlaid on the entire drawing.

Vorklärbecken

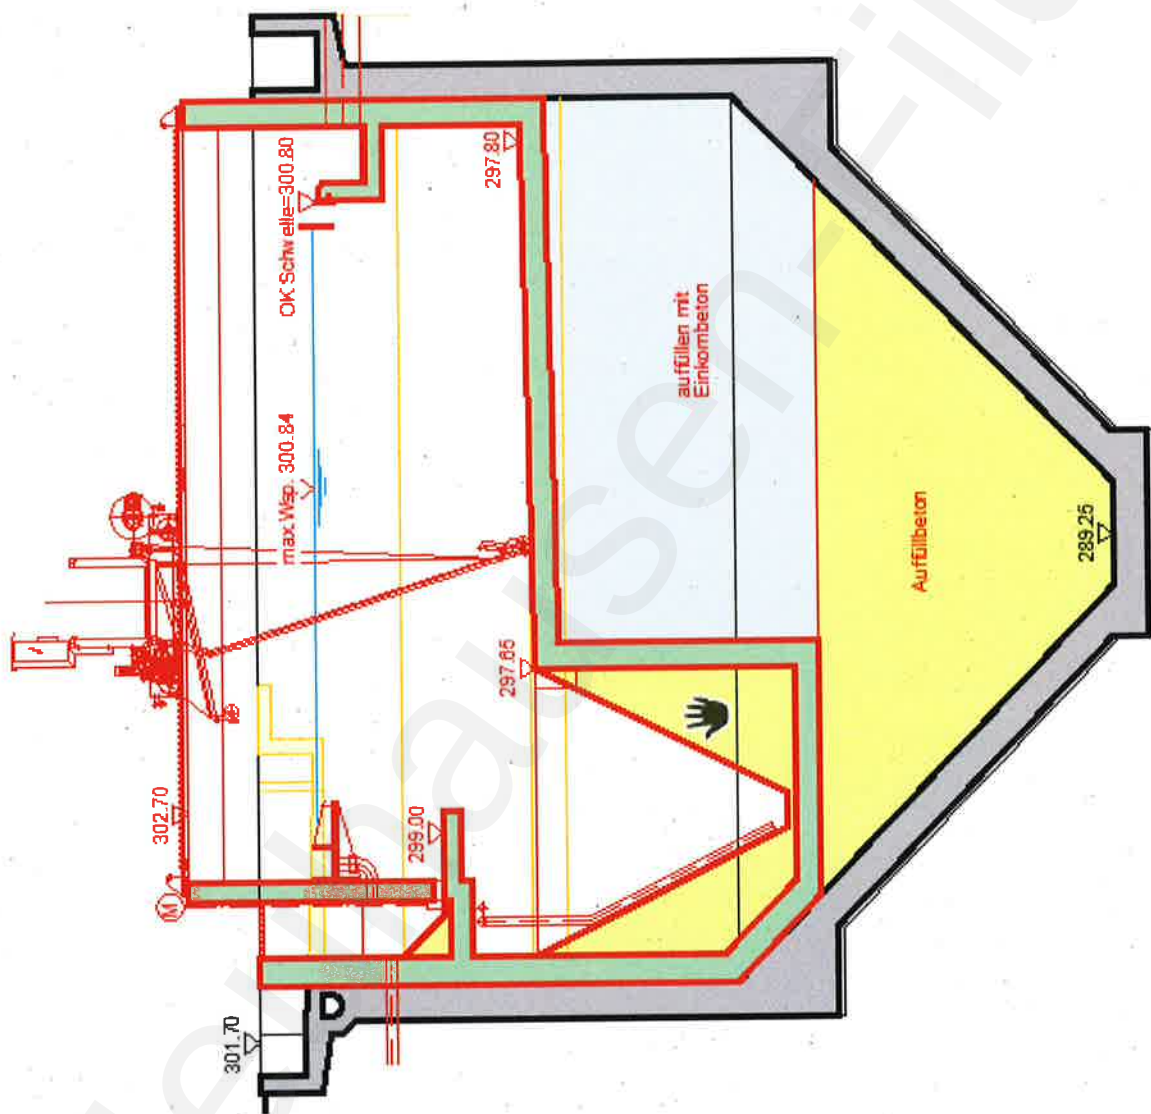

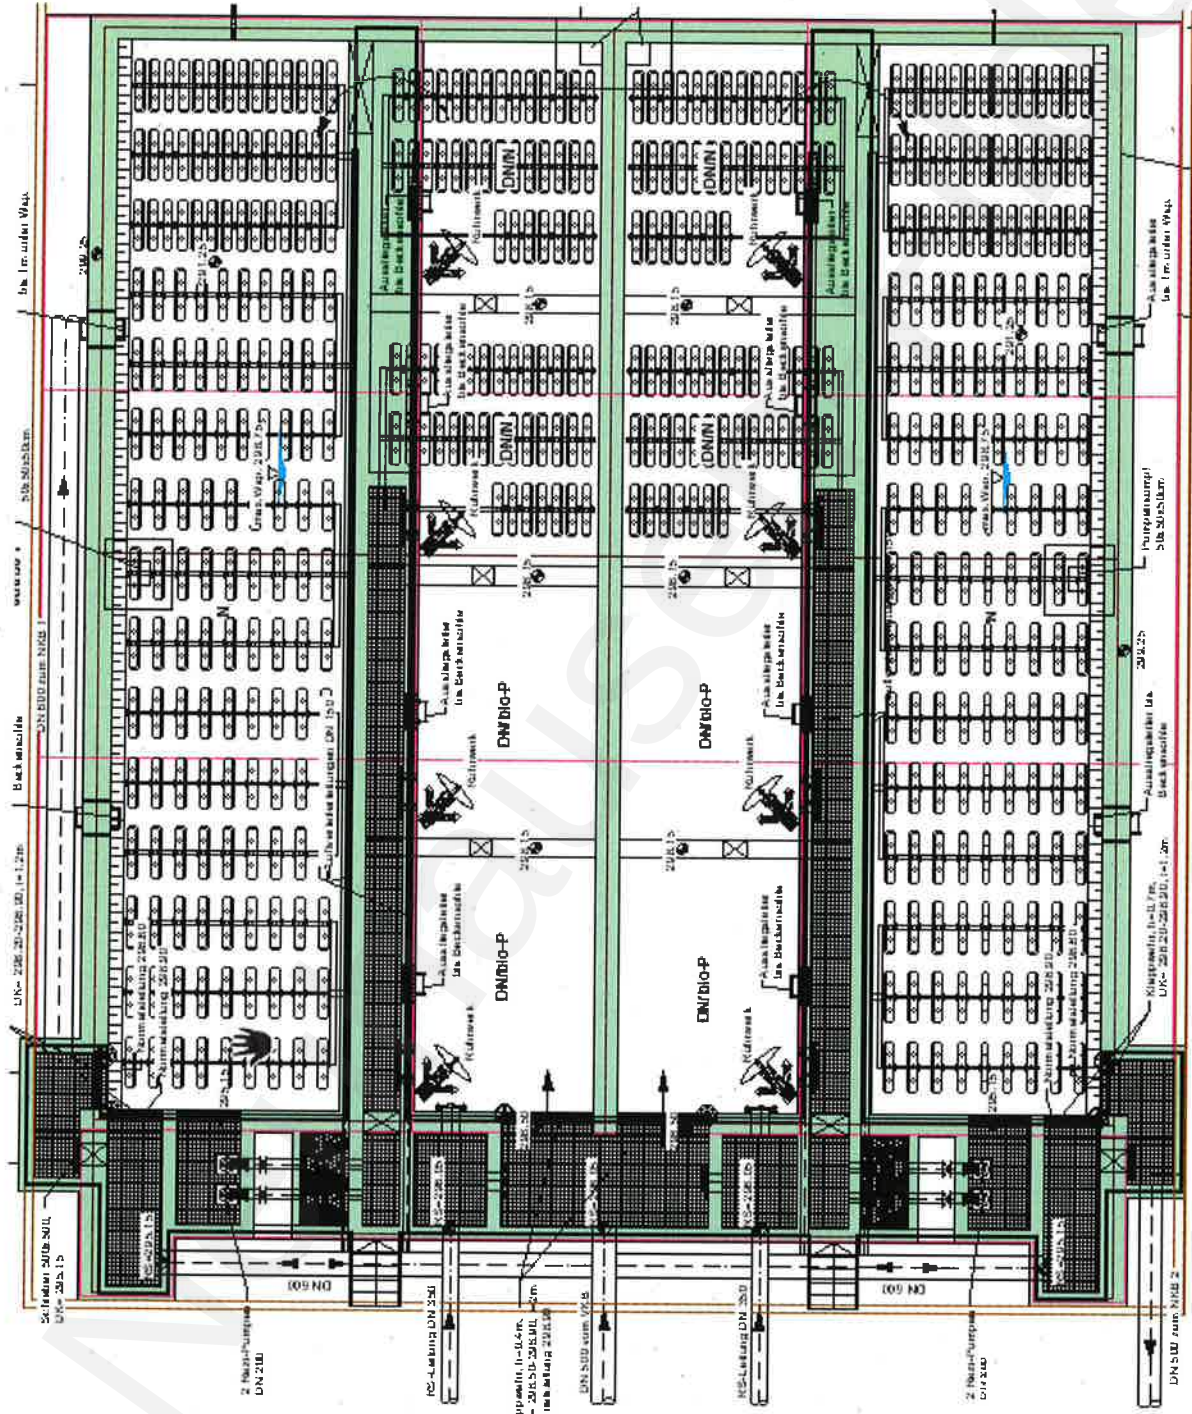

SCHNITT C-C

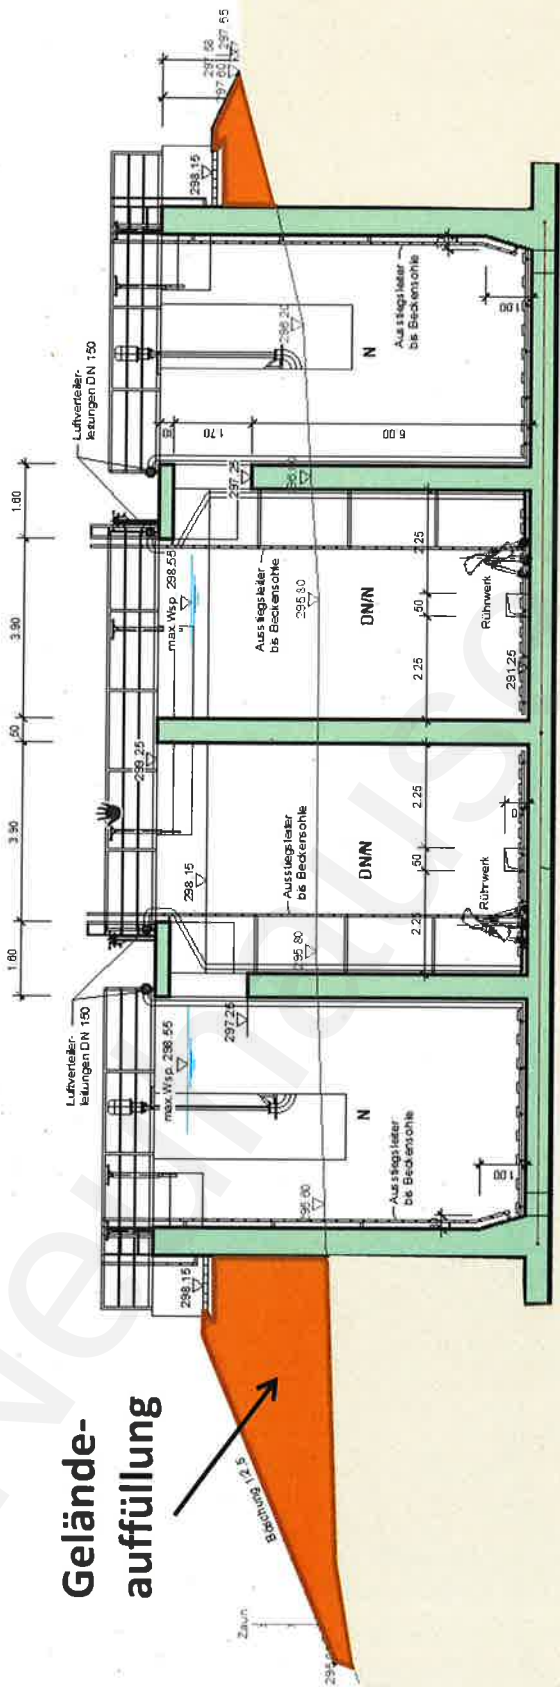

2

OK Schwelle=297.7

max. Wsp. 297.78

Tauchwand

Ablaufrinne

297.00

296.1:

294.55

293.95

293.55

294.75

298.25

3.20

90

90

90

12.40

95

DN 500 vom BB

RS-Leitung DN 350

291.15


2 Lagen PE-Folie

Sohlneigung ca. 1:20

Potentialausgleichsleiter Ø 10mm, V4A


Ringender in Saubereitsschicht umlaufend, V4A

Multifunktionsgebäude (Erdgeschoss)

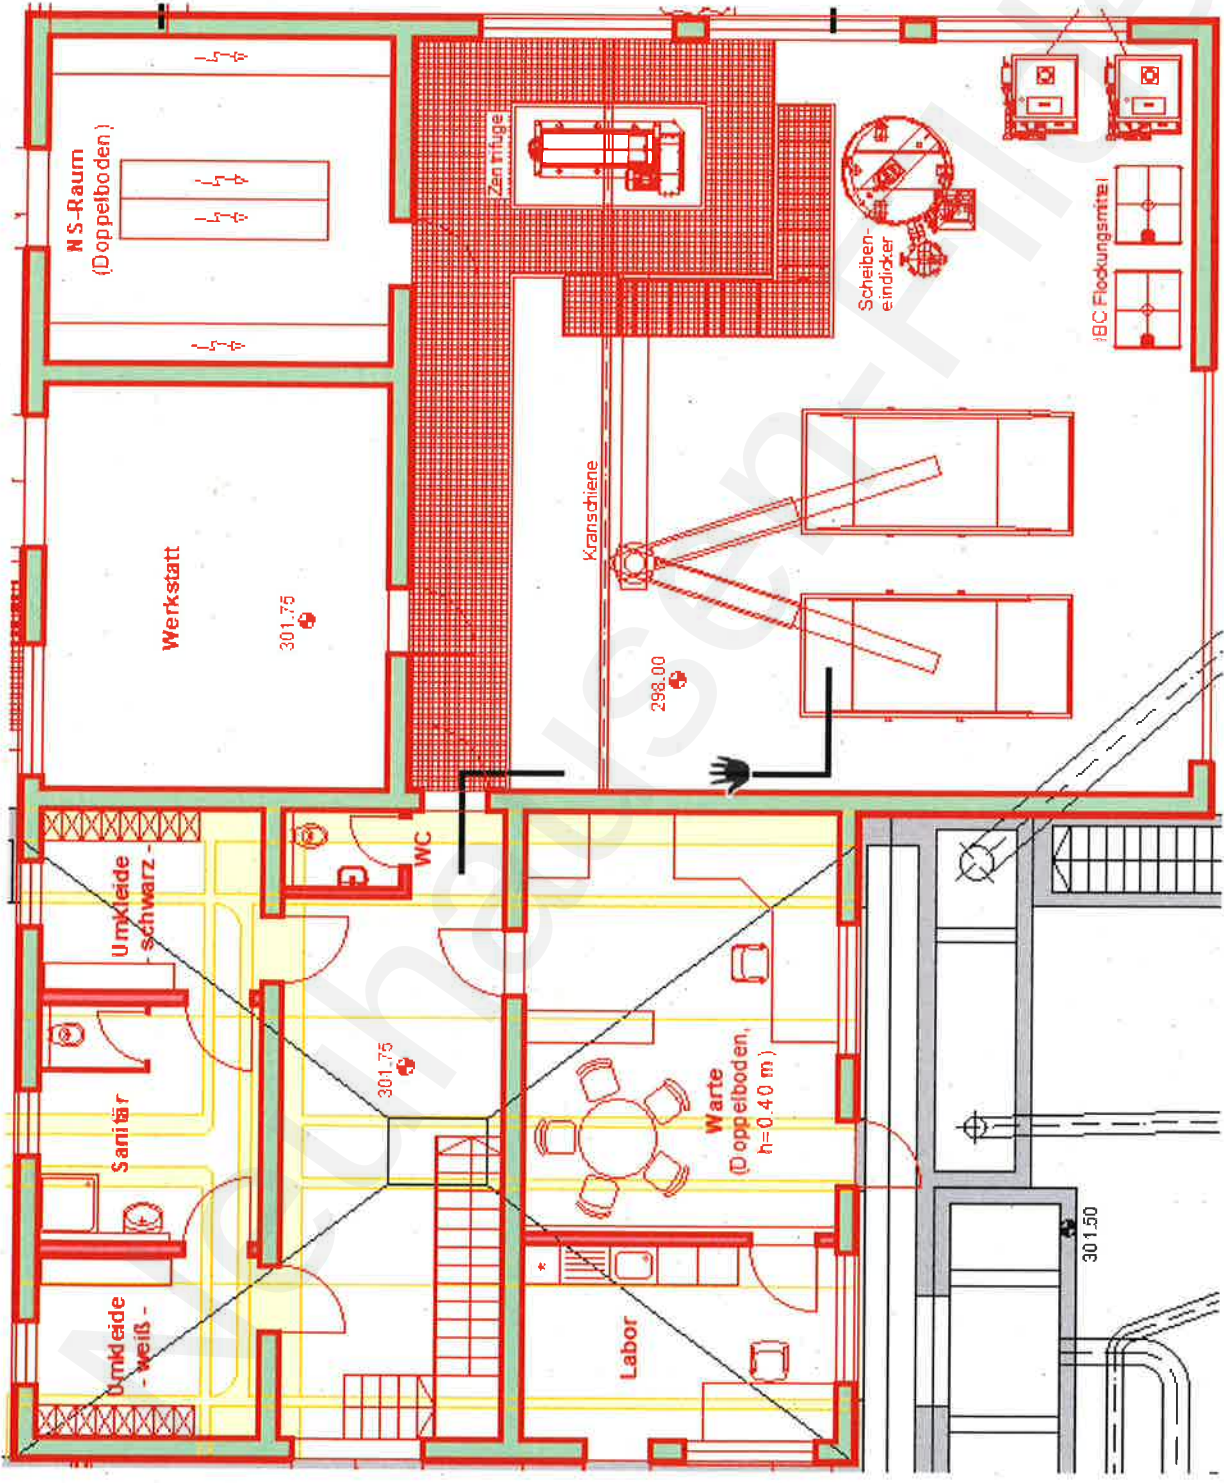


Multifunktionsgebäude (Kellergeschoss)


ANSICHT VON SÜD-OSTEN

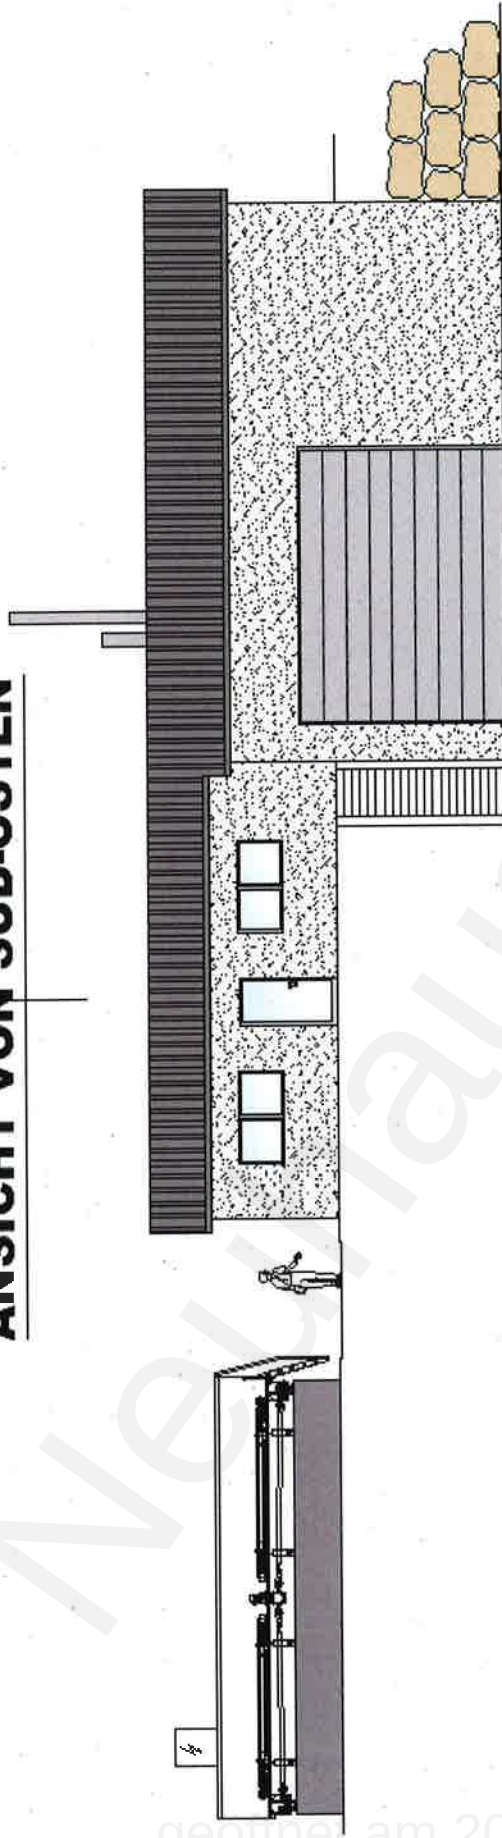

ANSICHT VON NORD-OSTEN

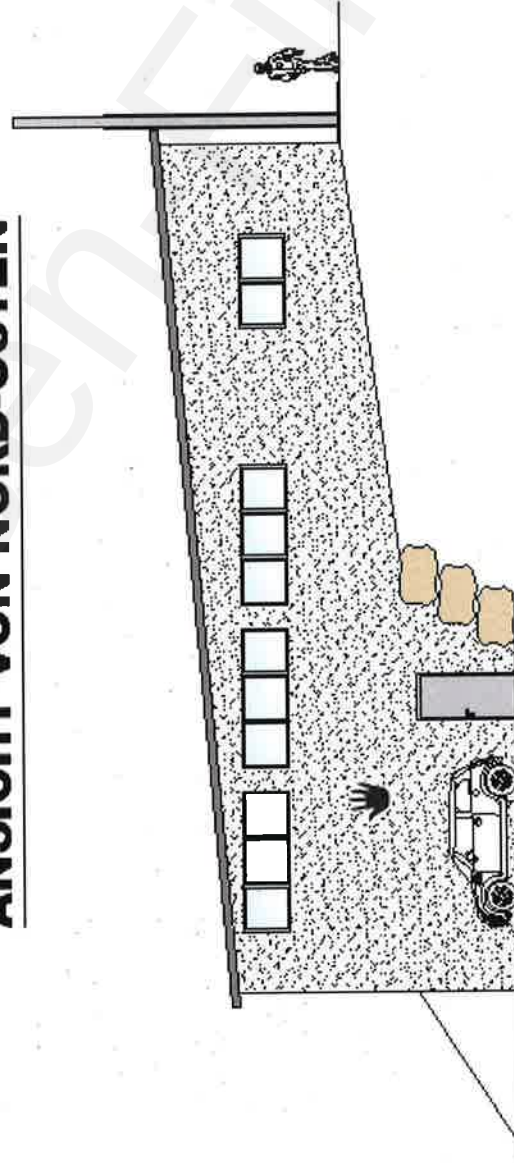

Faulbehälter

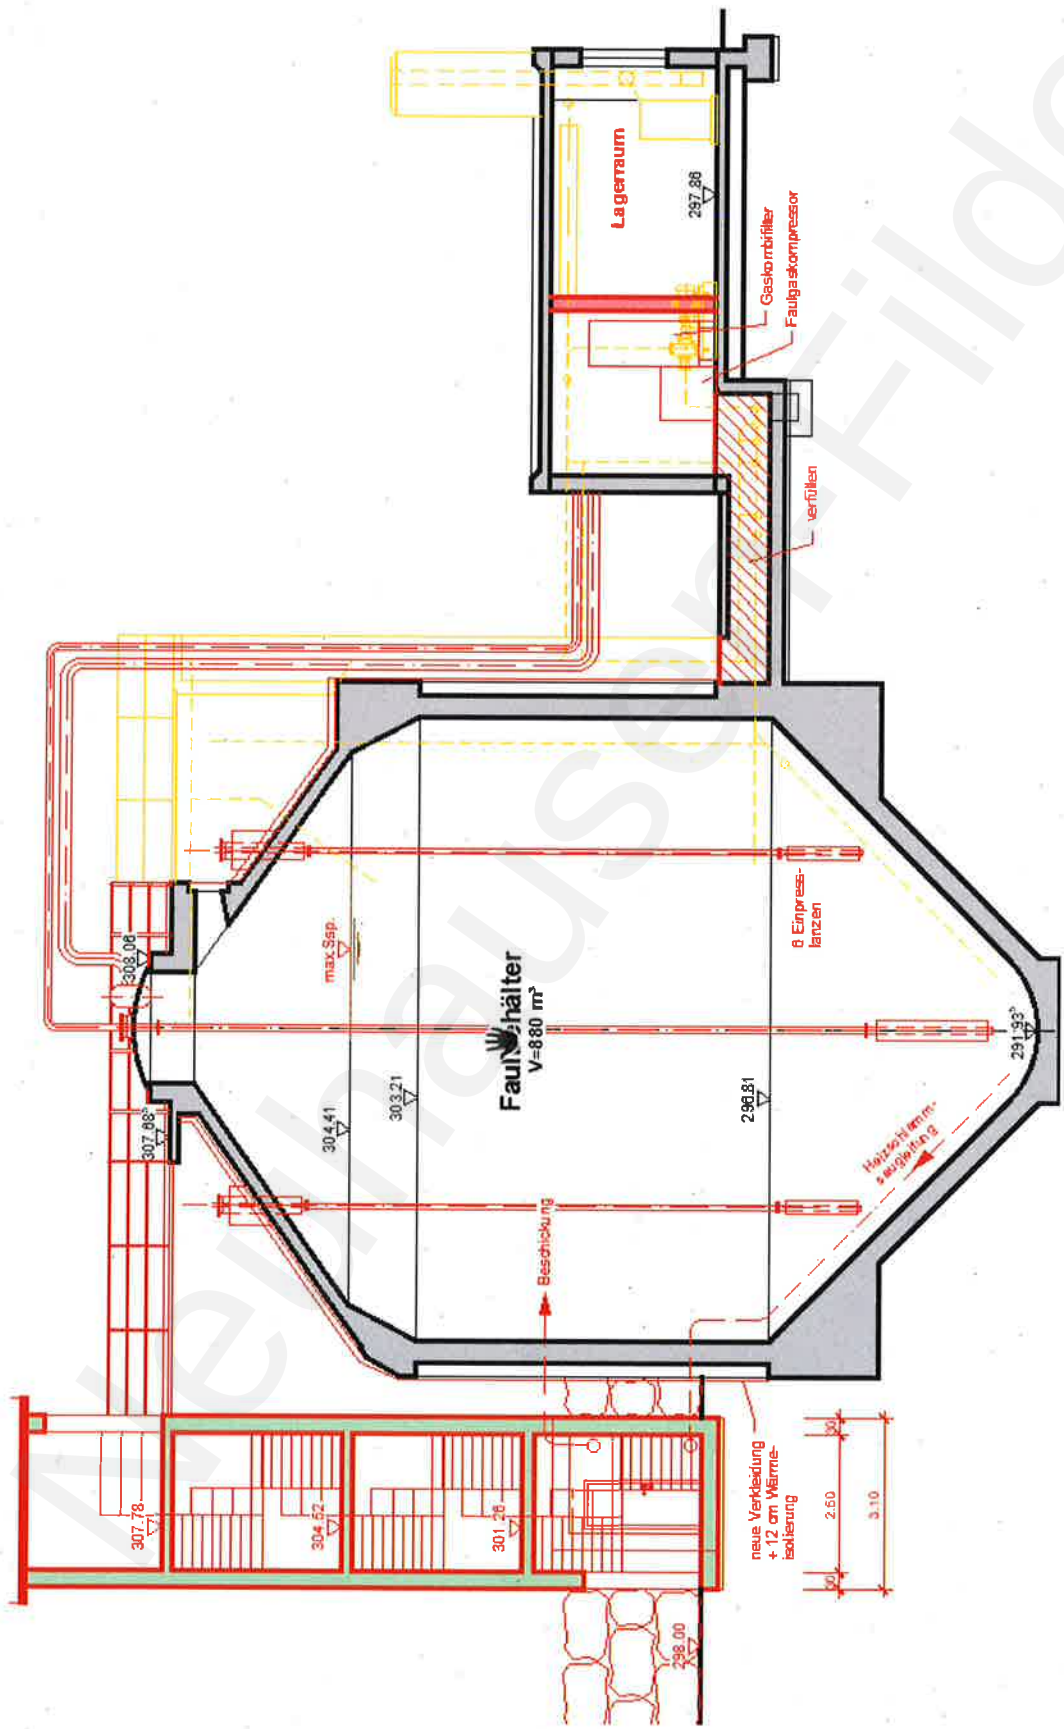

Faulbehälter

