




Anlage 1 zu TOP 7 Sanierung und Erweiterung Kita St. Vinzenz



geöffnet am 20.05.2024 um 01:22 Uhr

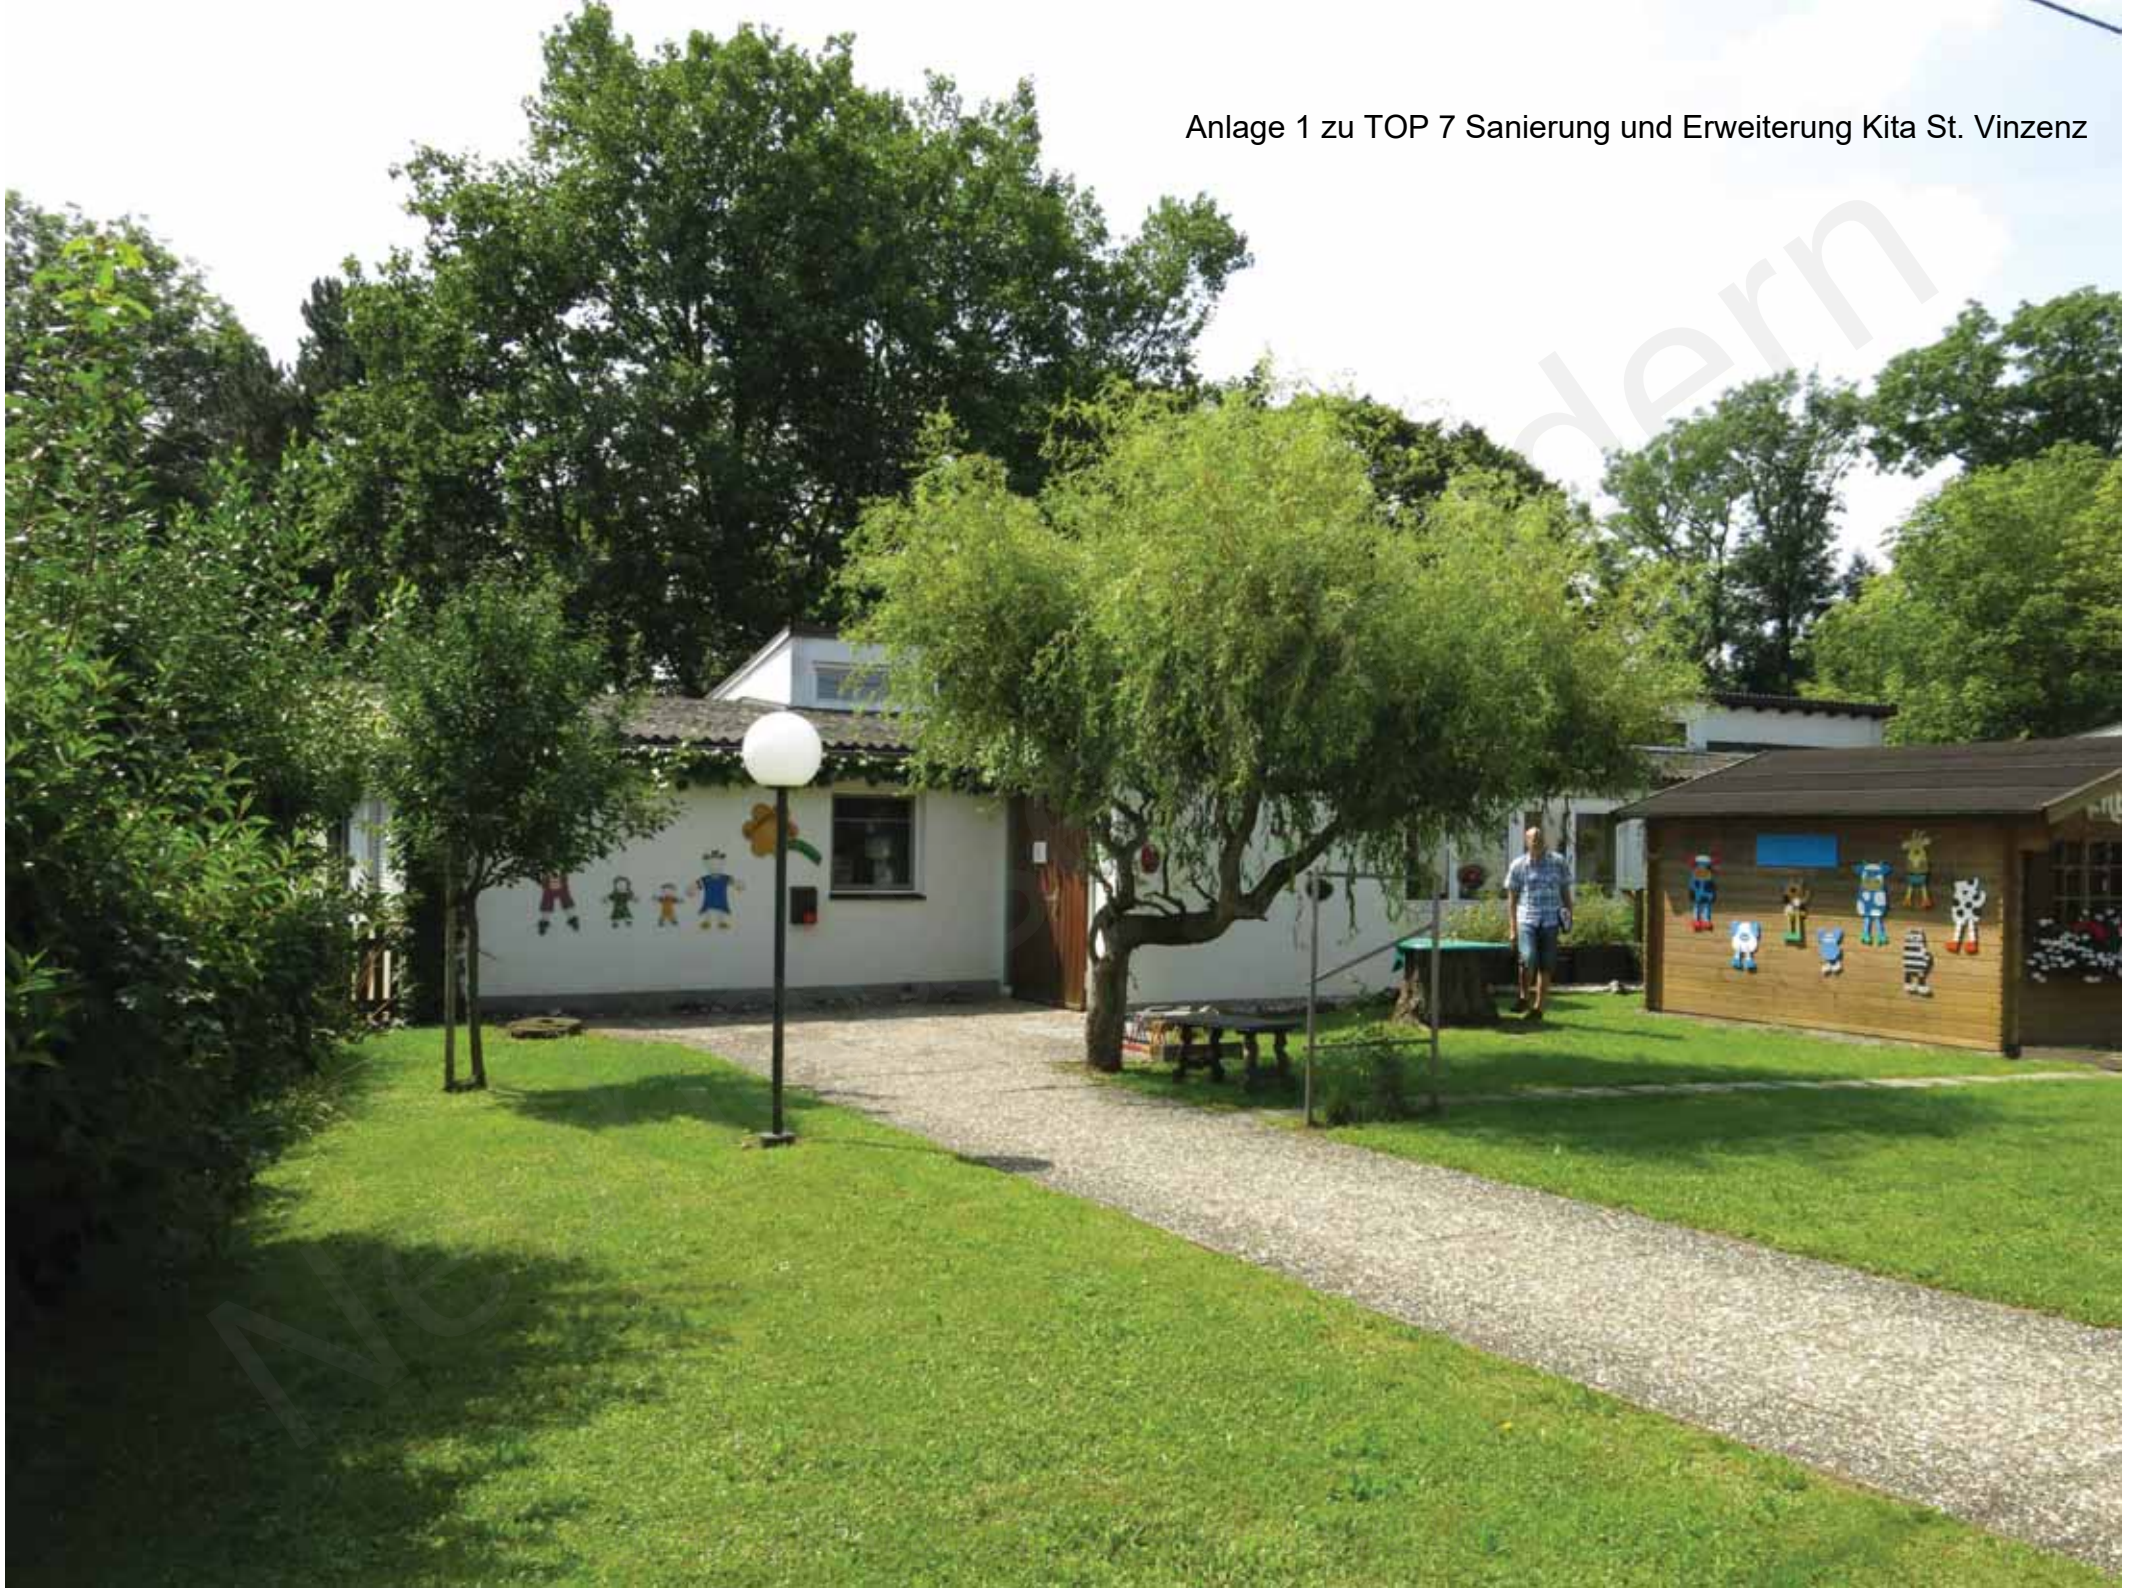





Anlage 1 zu TOP 7 Sanierung und Erweiterung Kita St. Vinzenz
















Anlage 1 zu TOP 7 Sanierung und Erweiterung Kita St. Vinzenz

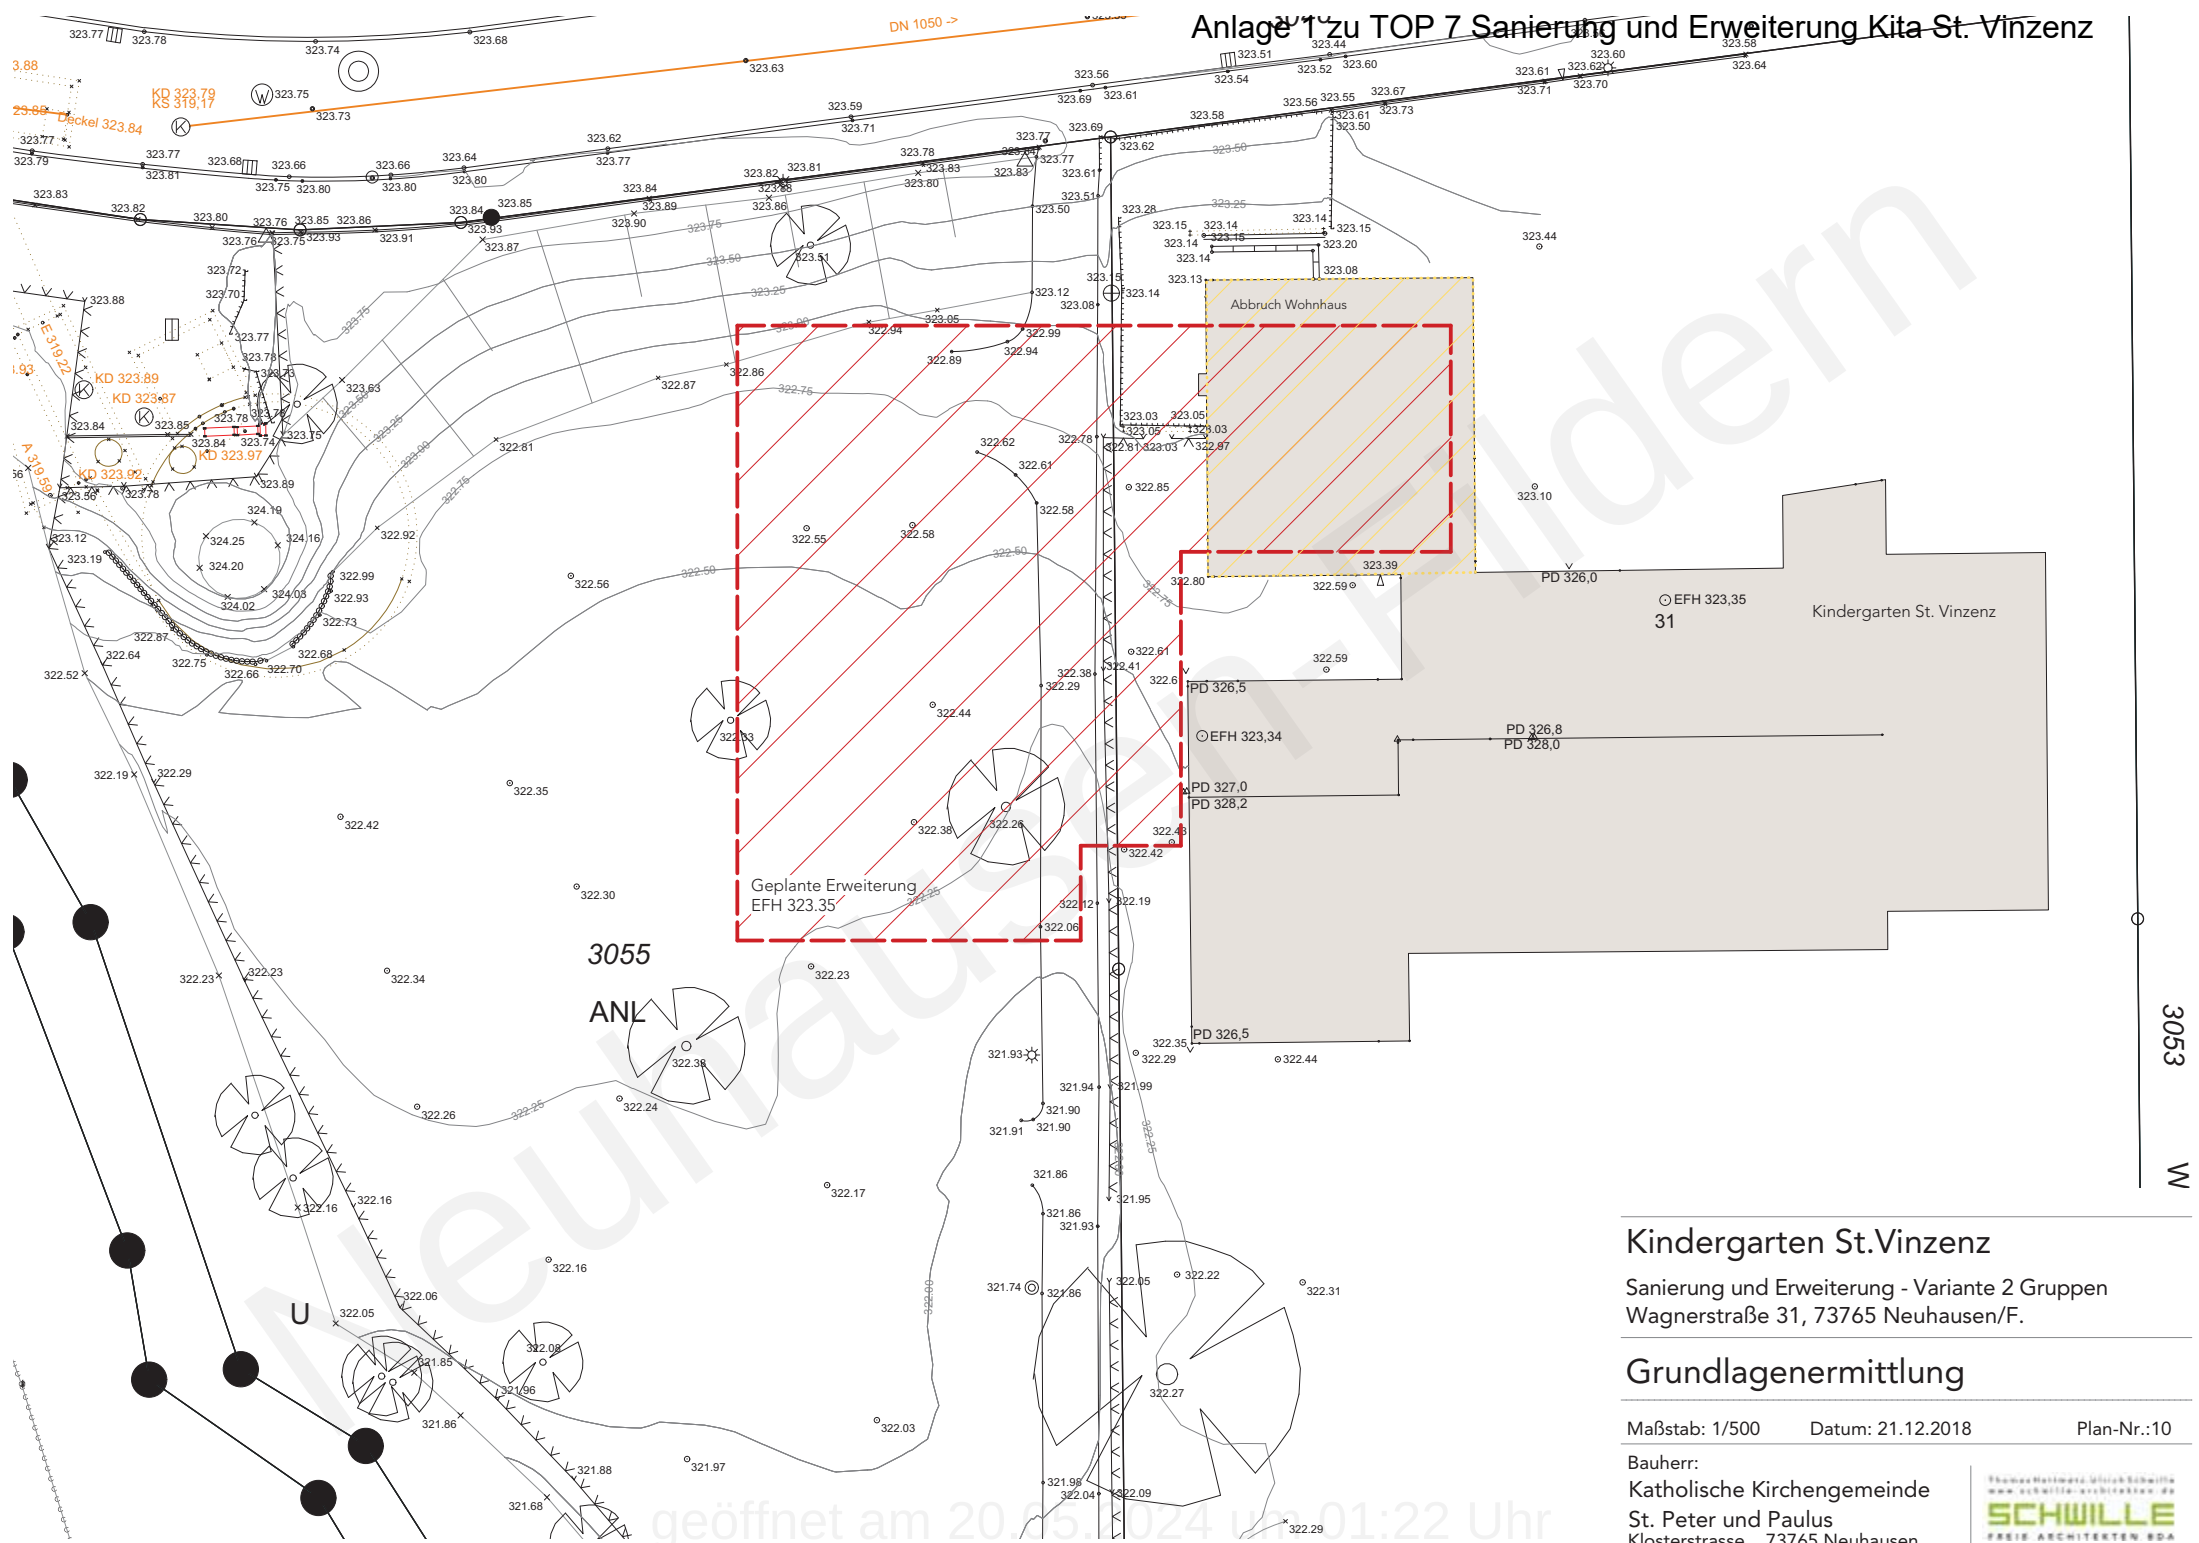

Kindergarten St. Vinzenz


Sanierung und Erweiterung - Variante 2 Gruppen
Wagnerstraße 31, 73765 Neuhausen/F.

Grundlagenermittlung

Maßstab: 1/500 Datum: 21.12.2018 Plan-Nr.: 10

Bauherr:
Katholische Kirchengemeinde
St. Peter und Paulus
Klosterstrasse , 73765 Neuhausen

Planer: Hans-Joachim Schille
www.schille-architekten.de
SCHILLE
FREIE ARCHITECTEN BDA

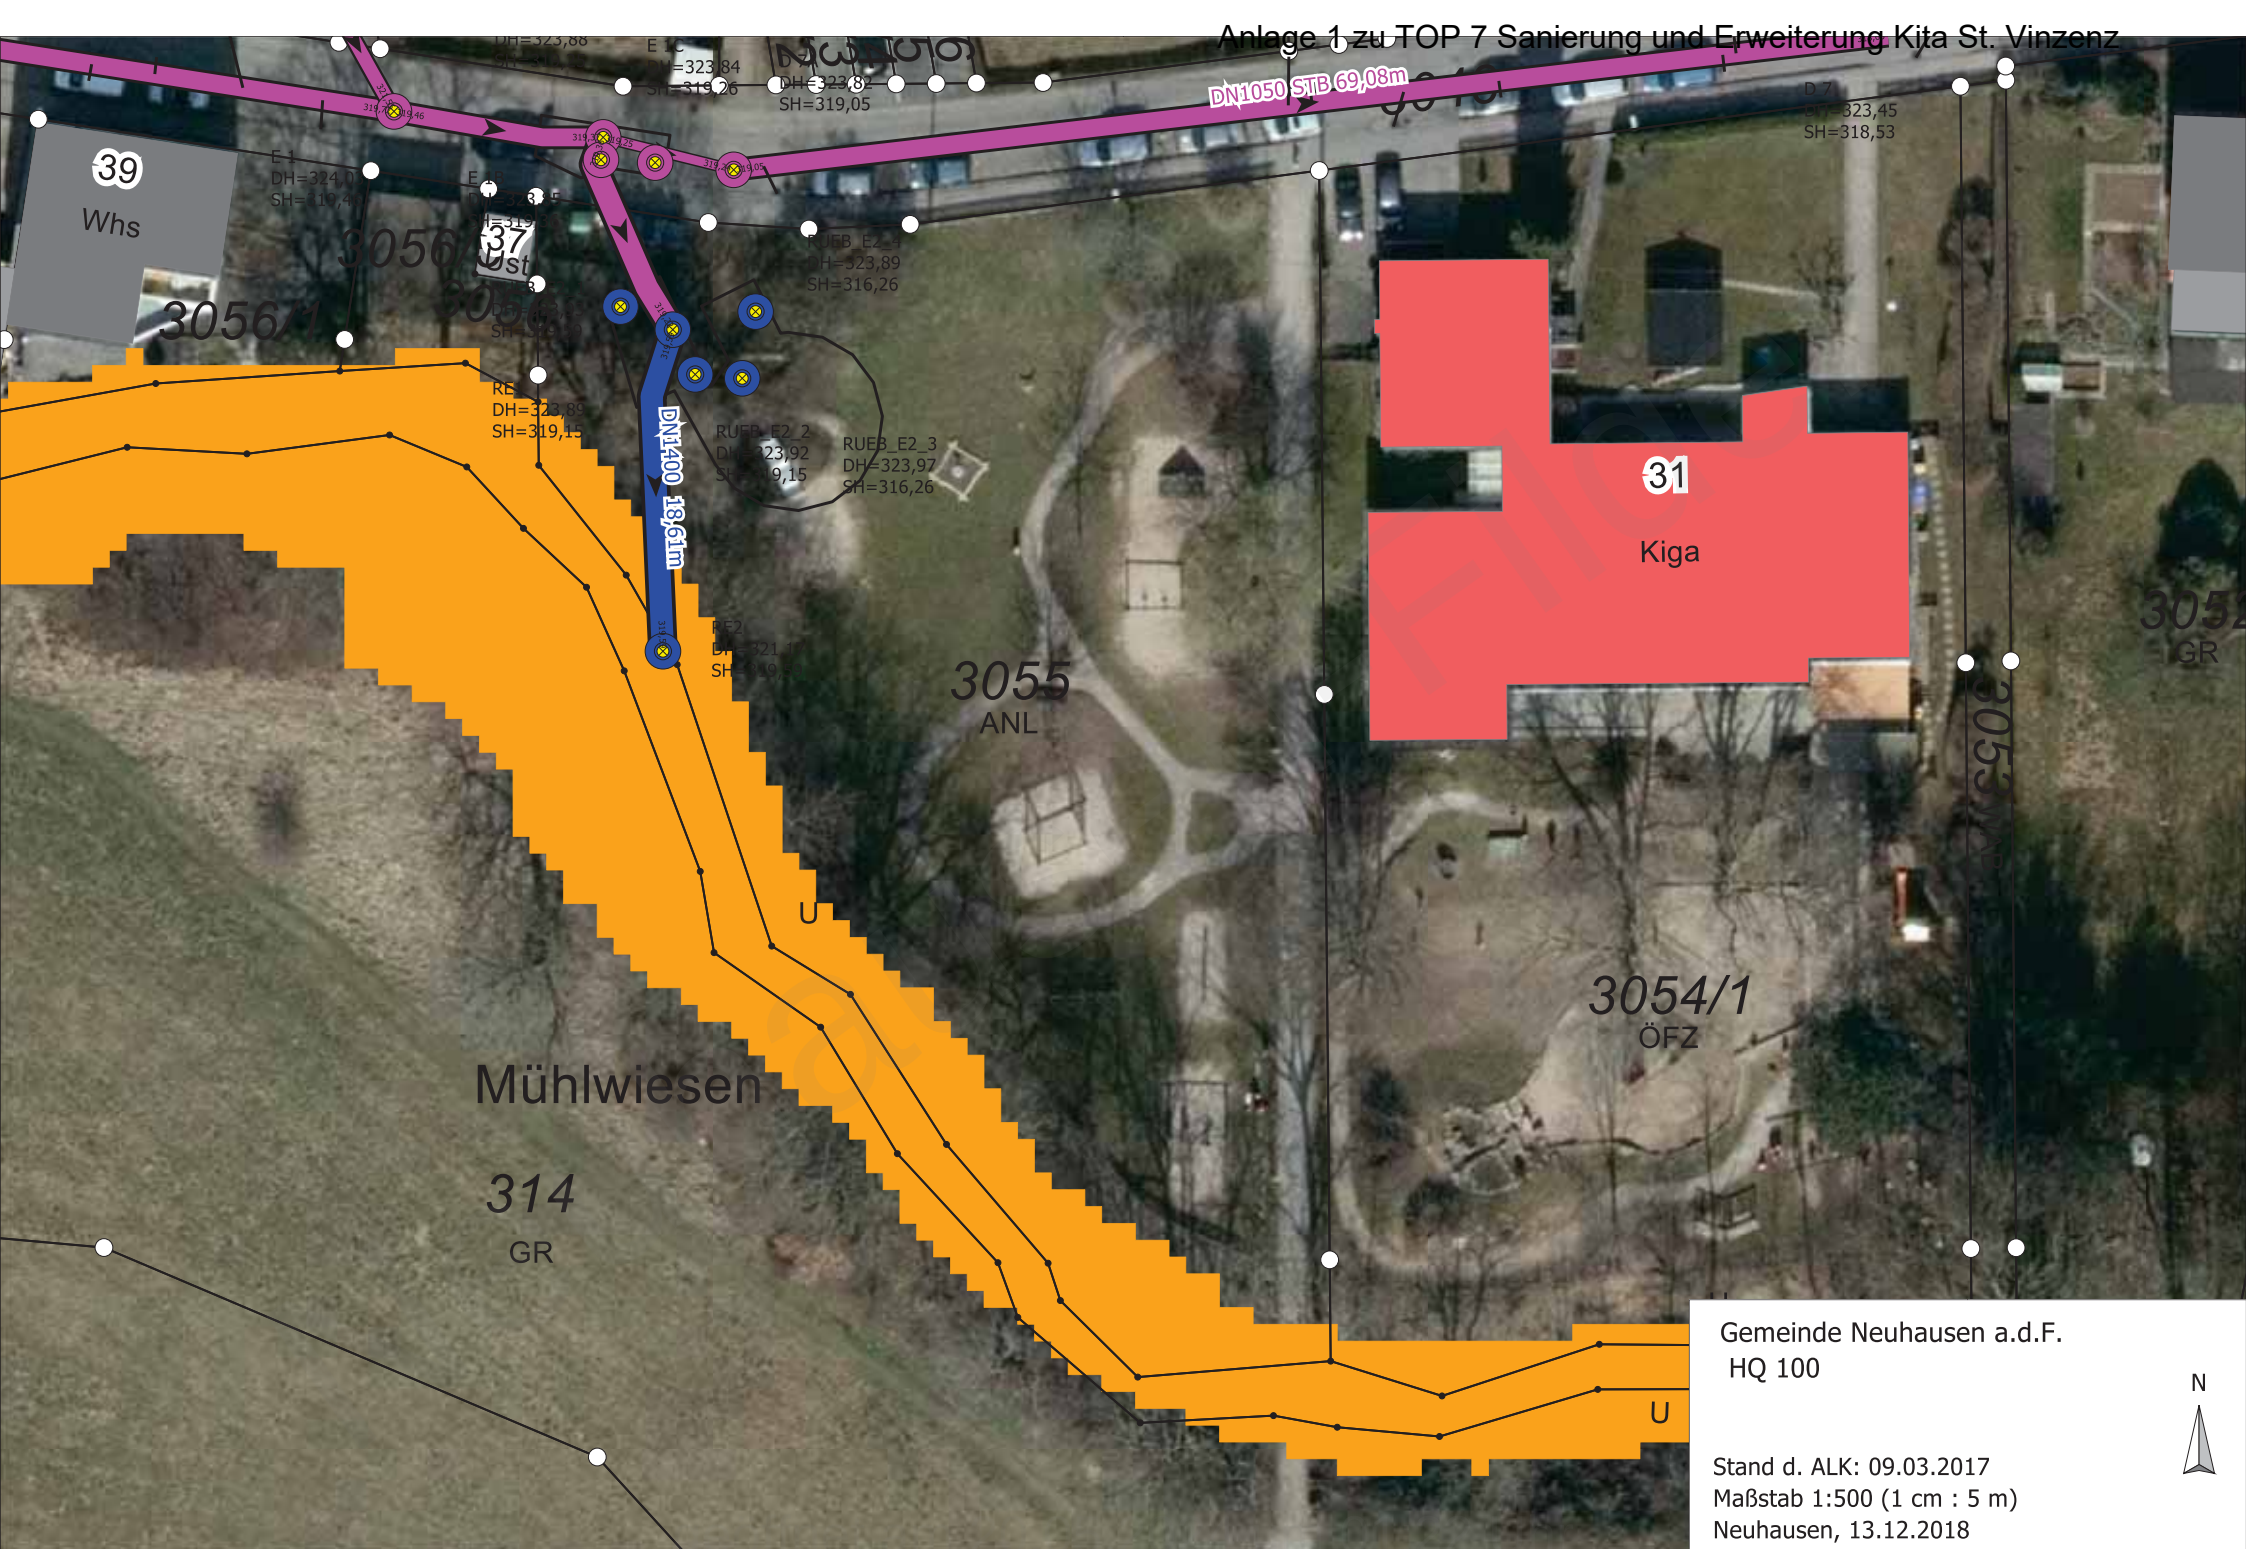

Anlage 1 zu TOP 7 Sanierung und Erweiterung Kita St. Vinzenz

39

Whs

3056/1

3056/2 St

RUEB_E2_4
DH=323,84
SH=316,26

RUEB_E2_2
DH=323,92
SH=319,15

RUEB_E2_3
DH=323,97
SH=316,26

RE
DH=323,89
SH=319,15

RE2
DH=321,1
SH=319,15

3055
ANL

31

Kiga

3052
GR

3054/1
ÖFZ

Mühlwiesen

314

GR

Gemeinde Neuhausen a.d.F.
HQ 100

Stand d. ALK: 09.03.2017
Maßstab 1:500 (1 cm : 5 m)
Neuhausen, 13.12.2018





Gemeinde:	Neuhausen auf den Fildern	RÜB E2
Gemarkung:	Neuhauen	
Flurstück:	3055	Bearbeiter/in: Sven Müller
Maßstab:	1 : 250	Datum: 13.12.2018

Gemeindeverwaltung Neuhausen auf den Fildern
 Schlossplatz 1 | 73765 Neuhausen auf den Fildern
 Tel.: 0049 7158 - 1700-0 | Fax: 0049 7158 - 1700-77
 info@neuhausen-fildern.de | www.neuhausen-fildern.de


Ausschnitt aus der kommunalen Grundkarte. Vervielfältigungen dürfen nur für den eigenen Bedarf erstellt werden. Die Abgabe an Dritte ist nur mit ausdrücklicher schriftlicher Genehmigung der Gemeinde Neuhausen auf den Fildern erlaubt. Abweichungen gegenüber dem Grundbuch sind möglich. Die Darstellung der Grenzen entspricht dem Aktualitätsstand der Geobasisdaten.

BV.: Sanierung und Erweiterung - Kindergarten St. Vinzenz
 Wagnerstraße 31, 73765 Neuhausen/F.
 BH.: Katholische Kirchengemeinde St. Peter und Paulus
 Klosterstraße, 73765 Neuhausen a.d.F.

Raumbezeichnung	Anzahl	q ^m	Gesamt		Planung	
Allgemein						
Windfang						
KiWa Abstell	1	5	5			
Garderobe	1	7,5	7,5			
Eltern-WC	1	5	5			
Elternecke KiGA	1	5	5			
Essbereich für Alle	1	47,5	47,5			
Küche mit NR und Abst	1	23	23			
Vorratsraum	1	11	11			
				109		
Ü3 Bereich						
Gruppenraum	3	65	195			
Nebenraum	3	20	60 (in Gr. Enth.)			
Garderobenbereich	3	8	24			
Multiraum	1	65	65			
Kreativraum	1	25	25			
Werkraum	1	12	12			
Gruppenschlafraum f. 15 Betten	1	32	32			
WC Bereich Mädchen mit Wickeltisch, Dusche	1	12	12			
WC Bereich Jungen mit Wickeltisch, Dusche	1	10	10			
Matsch-Schleuse	1	5	5			
				440		
Krippenbereich						
Krippengruppe	1	63	63			
Teeküche	1 in Kr.Gr. enth.		in Kr.Gr. enth.			
Schlafraum	1	24	24			
Elternecke Krippe	1 in Kr.Gr. enth.		in Kr.Gr. enth.			
Pflegebereich Krippe	1	14	14			
Essecke Krippe, in Gruppenraum		in Kr.Gr. enth.	in Kr.Gr. enth.			
				101		

Anlage 1 zu TOP 7 Sanierung und Erweiterung Kita St. Vinzenz

Raumbezeichnung	Anzahl	qm	Gesamt		Planung	
Personalbereich						
Leitungsbüro, mit Besprechungscke	1	15	15			
Besprechungsraum	1	30	30			
Elterngespräche	1	14	14			
Personalraum mit Teeküche, Spinde	1	35	35			
Mitarbeiter WCs mit Dusche (m/w)	1	15	15			
				109		
Nebenträume						
Lager	1	40	40			
Waschmaschine / Trockner / Putz	1	15	15			
Personal-WC	1	2,5	2,5			
Technik	1	60	60	in UG Bestand		
Materialraum	2	11	22			
				139,5		
Gesamtsumme			898,5			
Reutlingen, den 10.04.2019						

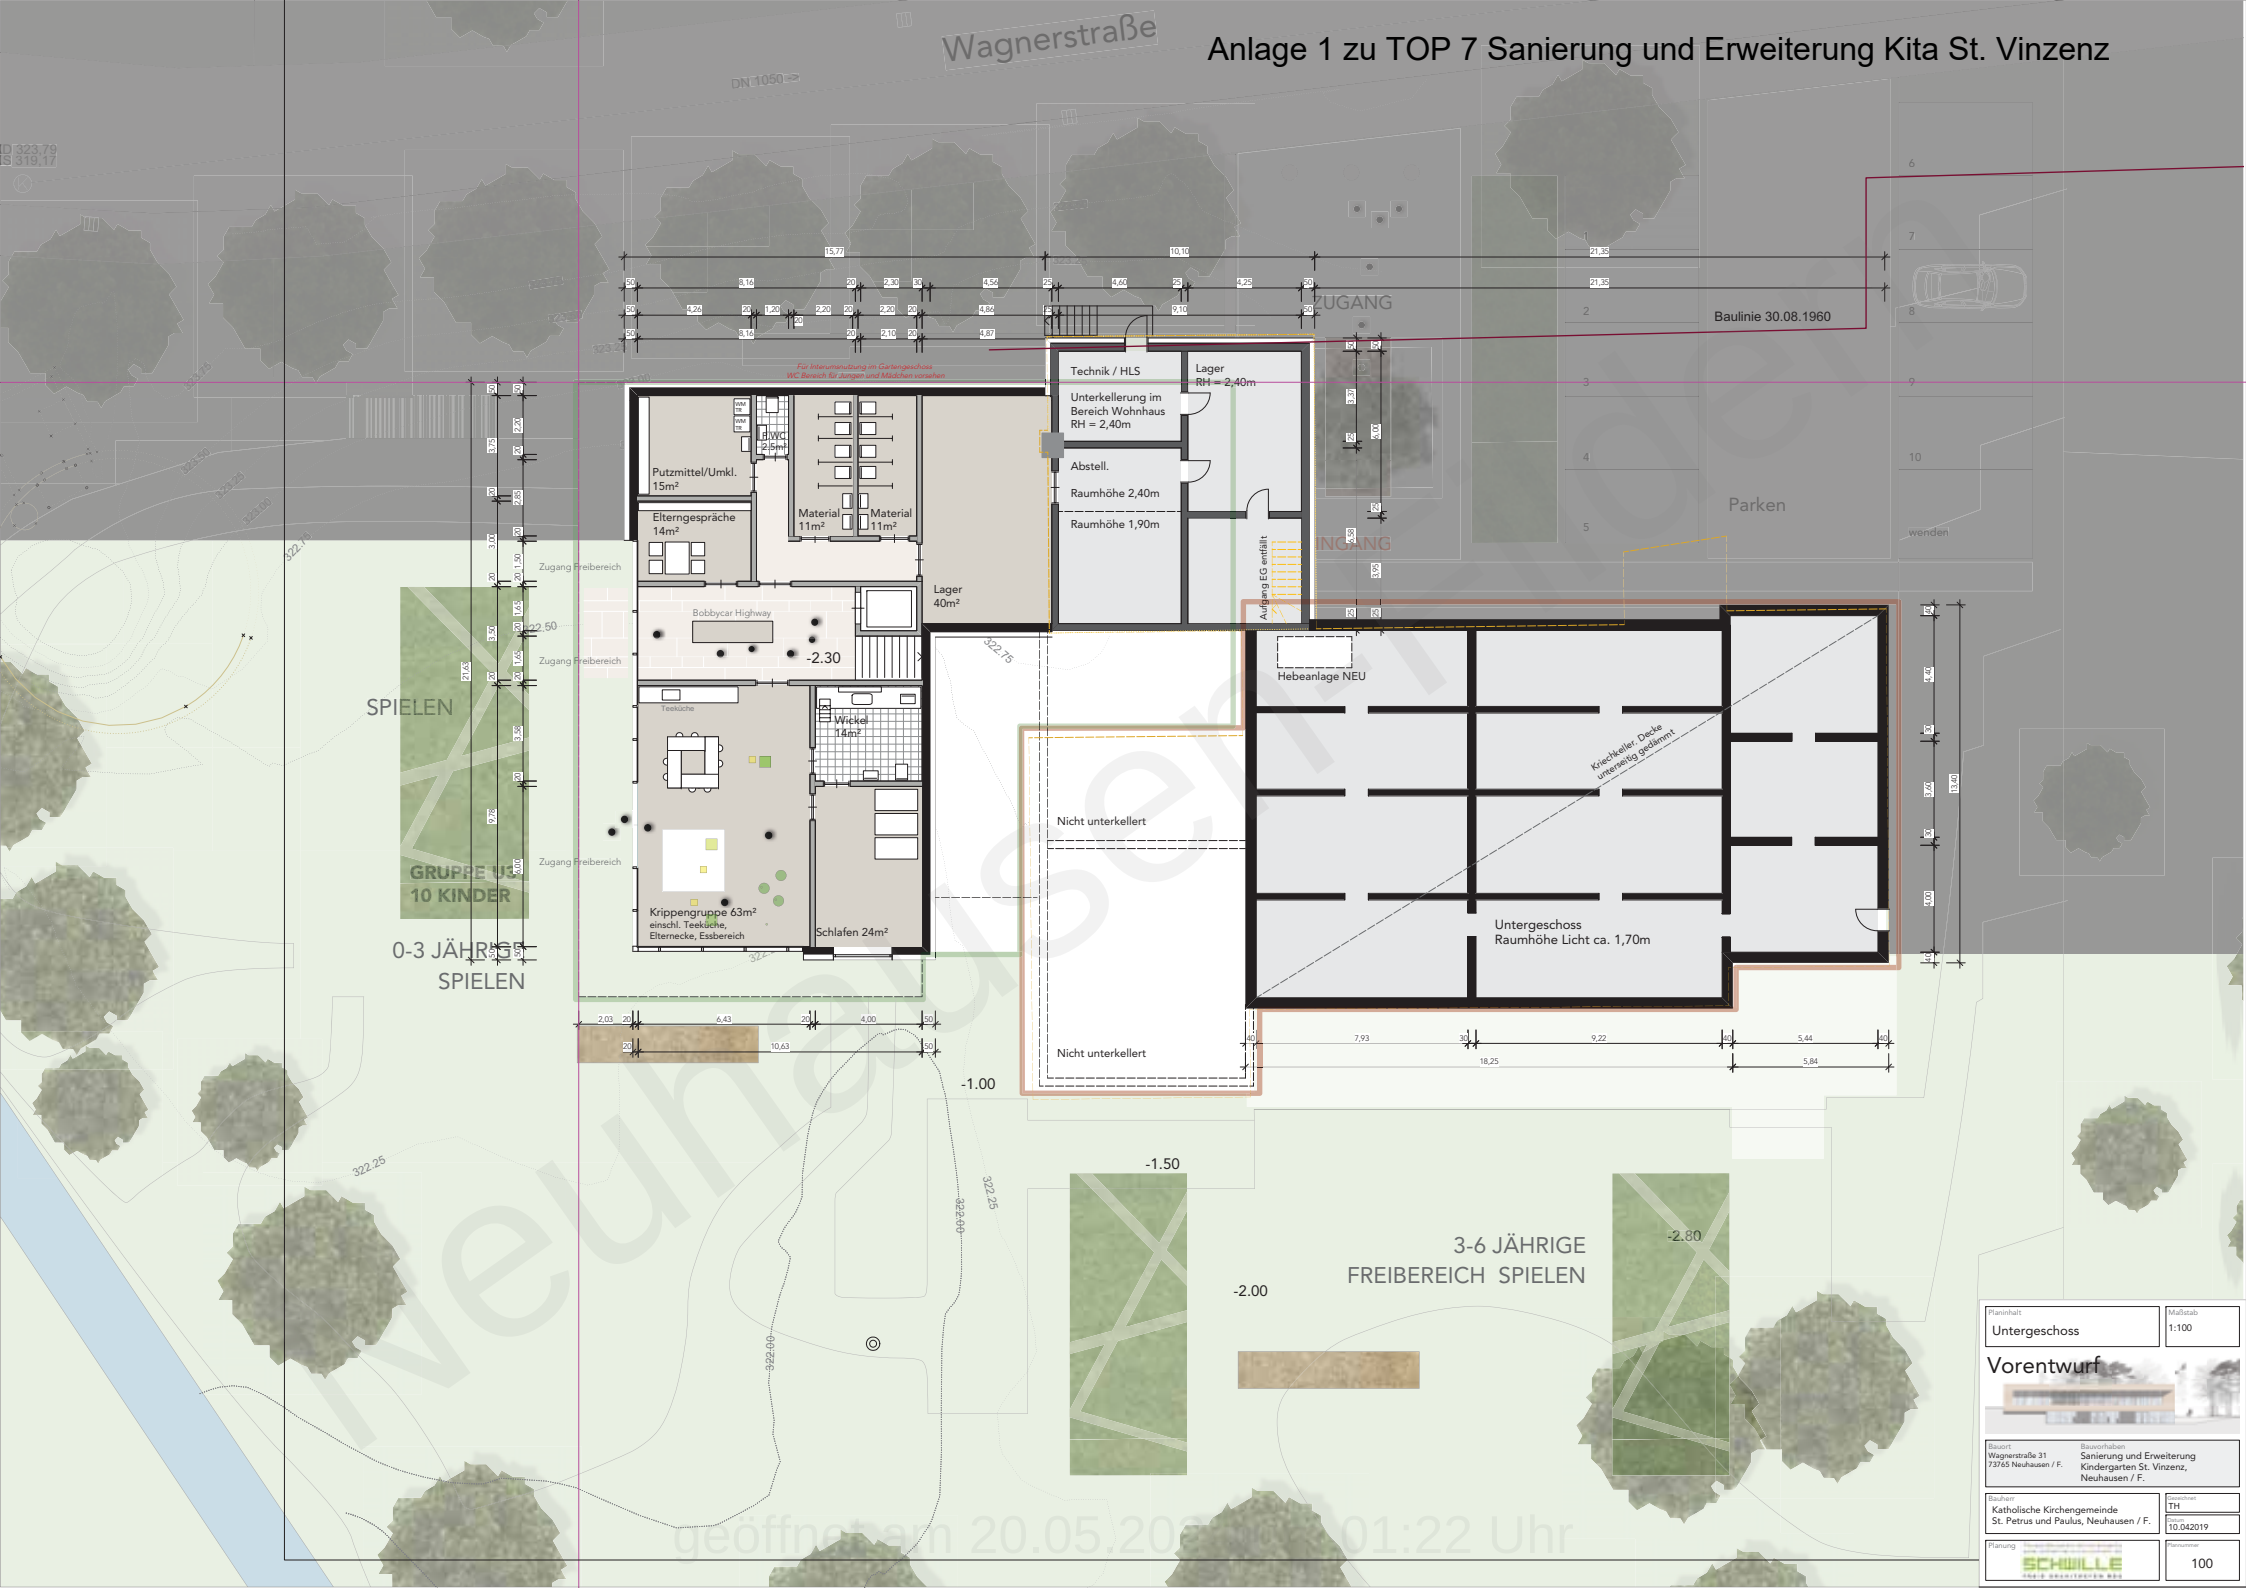

Sanierung und Erweiterung Kindergarten St. Vinzenz, Neuhausen/F.

Anlage 1 zu TOP 7 Sanierung und Erweiterung Kita St. Vinzenz



Sanierung und Erweiterung Kindergarten St. Vinzenz, Neuhausen/F.



Sanierung und Erweiterung Kindergarten St. Vinzenz, Neuhausen/F.



geöffnet am 20.05.2024 um 01:22 Uhr

Sanierung und Erweiterung Kindergarten St. Vinzenz, Neuhausen/F.



Sanierung und Erweiterung Kindergarten St. Vinzenz, Neuhausen/F.



geöffnet am 20.05.2024 um 01:22 Uhr



Wagnerstraße

LEGENDE

- TWK Trinkwasser kalt (PWC)
- - - TWW Trinkwasser warm (PWH)
- - - TWZ Trinkwasser zirkulation (PWH-C)
- VL Heizung Vorlauf
- RL Heizung Rücklauf
- - - FBHL Fußbodenheizungverteilungen
- ABL Abluft
- SW Schmutzwasser
- RW Regenwasser
- HK Heizkörper allg.
- FBH Fußbodenheizungsverteiler

- Bodenablauf
- Leitung beginnend und abwärts verlaufend
- Leitung von oben kommend und endend
- Leitung beginnend und aufwärts verlaufend
- Leitung von unten kommend und endend
- Leitung hindurchgehend und aufwärts verlaufend
- Leitung hindurchgehend und abwärts verlaufend
- Entlüftungsleitung beginnend und aufwärts verlaufend
- Einzelraumlüfter
- Überströmung mit Türgitter
- Abbruch Wohnhaus
- Altbausanierung
- Neubau

Wandlüfter Limodor AirVital

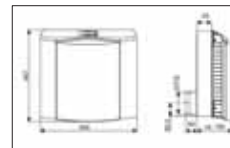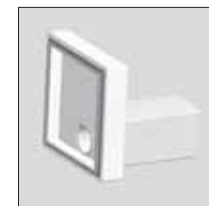

HLS-Plan ist nur zusammen mit dem aktuellen Architekturplan gültig!
Die Pläne sind auf Übereinstimmung zur prüfen! Abweichungen sind vor Arbeitsbeginn zu klären!


INDEX	DATUM	ÄNDERUNG	GEÄNDERT	GEPRÜFT

PROJEKTPHASE			
Vorentwurf			
Planung	Heizung	Klima	Sanitär
Entwerfer	Datensatz		Index
SA	180219 ST VINZ-200-Erdgeschoss		

ARCHITEKT	BAUHERR
Schwille Architekten	Katholische Kirchengemeinde
Freie Architekten BDA	St. Petrus und Paulus
Thomas Hartnitz - Ulrich Schwille	Neuhausen / F.
Altenburgstraße 111	
72762 Reutlingen	
TEL 07121 / 2038690 / mail@schwille-architekten.de	

MASSSTAB	1:100	DATUM	NAME
BEARBEITET	Sanierung und Erweiterung Kindergarten St. Vinzenz Neuhausen / F.	25.03.2019	IH
GEPRÜFT		25.03.2019	SK
FORMAT	A1	DATUMNAME	

HLS-Plan ist nur zusammen mit dem aktuellen Architektenplan gültig! Die Pläne sind auf Übereinstimmung zur prüfen! Abweichungen sind vor Arbeitsbeginn zu klären!																													
<table><tr><td></td><td></td><td></td><td></td><td></td><td></td><td></td><td></td><td></td><td></td></tr><tr><td></td><td></td><td></td><td></td><td></td><td></td><td></td><td></td><td></td><td></td></tr></table>																													
INDEX DATUM ÄNDERUNG						GEÄNDERT GEPRÜFT																							
sk <																													

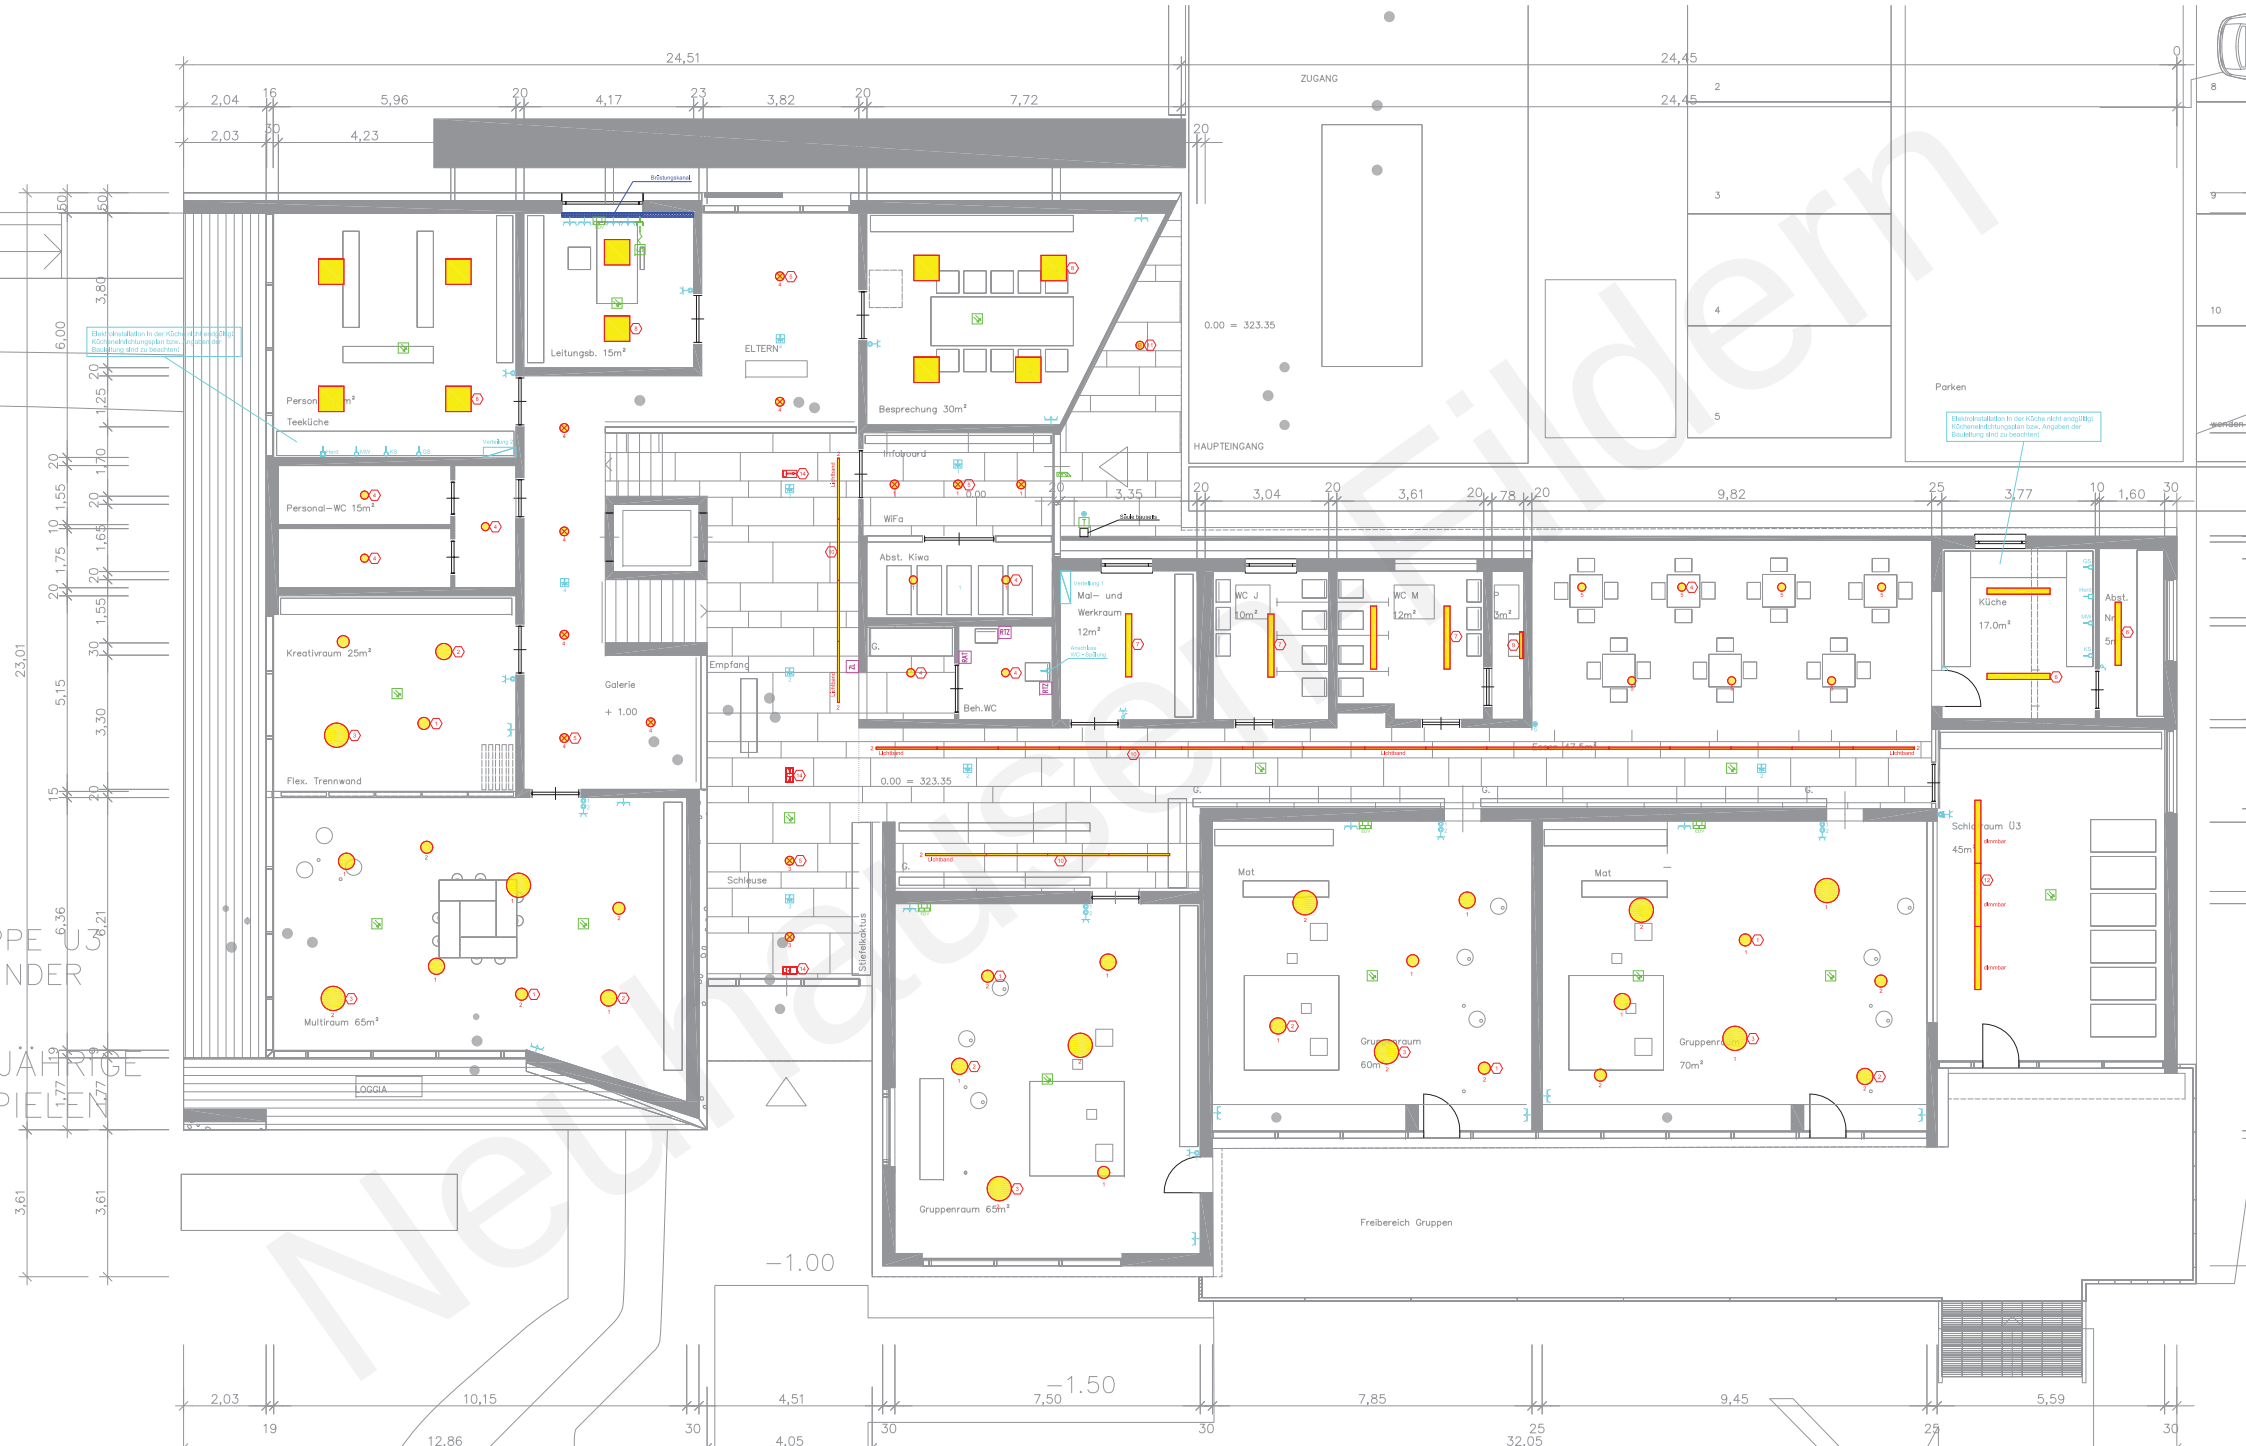

Projektzeitenplan

Erstellt am: 13.12.2018

Sanierung und Erweiterung Kindertagesstätte St. Vinzenz, Neuhausen/F.

				2 2019												2020												2021											
				1. Quart.				2. Quart.				3. Quart.				4. Quart.				1. Quart.				2. Quart.				3. Quart.											
Pos	Vorgang	Start	Ende	D	Jan	Fe	Mrz	Apr	Mai	Jun	Jul	Au	Se	Okt	No	Dez	Jan	Fe	Mrz	Apr	Mai	Jun	Jul	Au	Se	Okt	No	Dez	Jan	Fe	Mrz	Apr	Mai	Jun	Jul	Au	Se	Okt	No
1	Vorentwurfsplanung. Abstimmungen Grundstück, HQ100, Gruppenanforderungen, Parkierungen, Umwegung	17.12.2018	15.03.2019	62at																																			
2	Abstimmung Gremien Entwurfsplanung	05.04.2019	25.04.2019	13at																																			
3	Entwurfsplanung	25.04.2019	20.09.2019	103at																																			
4	Beschlussfassung Gremien	20.09.2019	01.10.2019	8at																																			
5	Einreichung Baugesuch LRA	15.10.2019	15.10.2019	1at																																			
6	Genehmigungszeitraum LRA	15.10.2019	30.03.2020	115at																																			
7	Baubeginn	06.04.2020	06.04.2020																																				
8	BA 1. Neubau / Erweiterung	06.04.2020	30.03.2021	248at																																			
9	Fertigstellung BA1, Umzug der Kinder vom Bestand in Neubau	01.04.2021	26.04.2021	16at																																			
10	BA 2. Sanierung Bestand	15.04.2021	30.11.2021																																				
11	Fertigstellung. Einrichtungen. Umzüge	01.12.2021	20.12.2021																																				

erstellt mit pro-Plan 5 (5.0.1.68) Serien-Nr.: 1579 Lizenz für Schwille + Partner, Reutlingen

Projektzeitraum von 01.12.2018 bis 30.12.2021
Kalender: Baden-Württemberg (eingebettet)
Druckdatum: 13.12.2018 12:41
Filter:
Bearbeiter:

Schwille Architekten
Freie Architekten BDA
Alteburgstraße 111
D-72764 Reutlingen
Tel. 07121-203869-0
Fax 07121-203869-55
e-Mail: mail@schwille-architekten.de

geöffnet am 20.05.2024 um 01:22 Uhr

KOSTENBERECHNUNG / Zusammenstellung nach Gewerken, nach DIN 276

Bauvorhaben: ST VINZ. Sanierung und Erweiterung Kindertagesstätte St. Vinzenz
Bauherr: Katholische Kirchengemeinde Petrus und Paulus, Neuhausen / F.

Grundlage: Entwurfsplanung vom 10.04.2019

Angaben Fachingenieure nach Anlage

Kostenindex 04/2019

Nr.	Kostengruppe / Gewerk	Grobkosten- schätzung 25.09.18	Kostenberechnung	Index
100	Grundstück	-	-	
200	Herrichten und Erschließen			
210	Herrichten Gelände		7.500,00 €	
211	Abbruchmaßnahmen		40.000,00 €	
212	Sicherungsmaßnahmen		in 300.000 enth.	
	Summe Herrichten		47.500,00 €	
220	Öffentliche Erschließung			
221	Abwasserentsorgung		2.000,00 €	
222	Wasserversorgung		2.000,00 €	
223	Gasversorgung		2.000,00 €	
224	Stromversorgung		10.710,00 €	
225	Telekommunikation		2.380,00 €	
226	Leitungen im Baufeld verlegen		2.000,00 €	
	Summe öffentliche Erschließung		21.090,00 €	
230	Nichtöffentliche Erschließung		0,00 €	
	Summe Nichtöffentliche Erschließung		0,00 €	
	Summe Kostengruppe 200	103.000,00 €	68.590,00 €	0,65%
300	Bauwerk / Baukonstruktion			
000	Baustelleneinrichtung		79.320,00 €	0,76%
001	Gerüstarbeiten		31.887,50 €	0,30%
002	Erdarbeiten		65.480,00 €	0,62%
009	Entwässerungsakanalarbeiten		11.900,00 €	0,11%
010	Drain- und Versickerarbeiten		11.040,00 €	0,11%
012	Mauerarbeiten		5.100,00 €	0,05%
013	Betonarbeiten		159.815,00 €	1,52%
018	Abdichtungsarbeiten		3.080,00 €	0,03%
020	Zimmerarbeiten	Anlage LignoTrend	657.530,34 €	
021	Dachabdichtungsarbeiten		56.940,00 €	0,54%
022	Klempnerarbeiten		25.900,00 €	0,25%

023	Putz- und Stuckarbeiten	Innenputz, Wand und Decke	32.615,00 €	0,31%
024	Fliesen- und Plattenarbeiten		31.725,00 €	0,30%
025	Estricharbeiten		24.555,00 €	0,23%
027	Tischlerarbeiten		121.050,00 €	1,15%
030	Sonnenschutzarbeiten, Rollläden, Jalousien		21.600,00 €	0,21%
031	Schlosser- u. Stahlbauarbeiten	Sichschutzelemente Geländer, Sonstiges	25.000,00 € 18.000,00 €	0,24% 0,17%
032	Verglasungsarbeiten		114.375,00 €	1,09%
033	Gebäudereinigungsarbeiten		30.000,00 €	0,29%
034	Mal- und Tapezierarbeiten		25.590,00 €	0,24%
036	Bodenbelagsarbeiten		20.985,00 €	0,20%
038	Vorgehängte hinterlüftete Fassaden	Bestand	61.950,00 €	0,59%
039	Trockenbauarbeiten	Wandelemente Decken	35.200,00 € 10.640,00 €	0,34% 0,10%
099	Rückbauarbeiten	Bestand	40.000,00 €	
	Summe Bauwerk / Baukonstruktion		1.721.277,84 €	16,39%
	Gesamtsumme Kostengruppe 300		1.260.000,00 €	16,39%
400	Bauwerk / Technische Anlagen			
410	Abwasser-, Wasser-, Gasanlagen			
411	Abwasseranlagen	-	-	
412	Wasseranlagen	-	-	
414	Feuerlöschanlagen	-	-	
	Gesamtsumme Kostengruppe 410	s. Anlage SK	197.758,96 €	1,88%
420	Wärmeversorgungsanlagen			
421	Fernwärmeübergabestation	-	-	
422	Wärmeverteilung, Rohre, Wärmedämmung	-	-	
423	Raumheizflächen	-	-	
424	Wärmetauscher mit WP, 70KW			
	Gesamtsumme Kostengruppe 420	s. Anlage SK	110.169,01 €	1,05%
430	Lufttechnische Anlagen			
431	Lüftungsanlagen			
435	Kälteanlagen			
435				
	Gesamtsumme Kostengruppe 430	s. Anlage SK	56.993,86 €	0,54%

440	Starkstromanlagen	-	50.000,00 €
442	Eigenstromversorgungsanlagen	-	
443	Niederspannungsschaltanlagen	-	
444	Niederspannungsinstallationsanlagen	-	
445	Beleuchtungsanlagen	-	
446	Blitzschutz- u. Erdungsanlagen	-	144.228,00 €

s. Anlage Schnell

Gesamtsumme Kostengruppe 440 **194.228,00 €** 1,85%

450	Fernmelde- u. Informationstechn. Anlagen	-	
451	Telefonanlage	-	
453	Zeidiensanlagen	-	
454	Elektroakustische Anlagen	-	
455	Gefahrenmelde- und Alarmanlage	-	
456	Flächendeckende BMA im Zuge Simulation	-	
457	Übertragungsnetze	-	34.510,00 €

s. Anlage Schnell

Gesamtsumme Kostengruppe 450 **34.510,00 €** 0,33%

460	Förderanlagen	-	40.000,00 €
461	Aufzugsanlage Personenaufzug barrierefrei	-	40.000,00 € 0,38%

Gesamtsumme Kostengruppe 460 **40.000,00 €** 0,38%

470	Nutzungsspezifische Anlagen	(s. Anlage 400.471)	
471	Einbauküche	35.000,00 €	
	Teeküchen Personal, Krippengruppe	25.000,00 €	

Gesamtsumme Kostengruppe 470 **60.000,00 €** 0,57%

480	Automationssysteme	-	
481		-	

Gesamtsumme Kostengruppe 480 in 450 enth.

490	Abbrucharbeiten	15.470,00 €	
491	Rückbau Bestand HLS	10.000,00 €	
	Rückbau Bestand E	25.470,00 € 0,24%	

Gesamtsumme Kostengruppe 490 **25.470,00 €** 0,24%

Gesamtsumme Kostengruppe 400 **840.000,00 €** 719.129,83 € 6,85%

Zwischensumme 300 + 400 **2.100.000,00 €** 2.440.407,67 € 23,24%

500	Außenanlagen		
510	Geländeflächen incl. Bepflanzung	ca. 1.200qm	140.000,00 €
520	Befestigte Flächen		
530	Baukonstruktion in Außenanlagen		
540	Techn. Anlagen in Außenanlagen		15.000,00 €
541	Abwasseranlagen		
546	Starkstromanlagen		
550	Einbauten in Außenanlagen / Spielgeräte		50.000,00 €
570	Pflanz- und Saatflächen, Pflanzungen		
590	Sonstige Maßnahmen in Außenanlagen		

Gesamtsumme Kostengruppe 500 **112.000,00 €** **205.000,00 €** 1,33%

600	Ausstattung und Kunstwerke			
611	Inneneinrichtung, lose Möblierungen		75.000,00 €	
619	Ausstattung sonstiges			
	Gesamtsumme Kostengruppe 600	140.000,00 €	75.000,00 €	0,71%
700	Baunebenkosten			teilweise Schätzsummen
710	Bauherrenaufgaben			
720	Architektenleistungen	Schwill Architekten	340.000,00 €	
730	Tragwerksplanung	BDE Stuttgart	70.000,00 €	
731	Verbaustatik	N.N.		
732	Bauphysik	N.N.	3.500,00 €	
740	Fachplanung HLS / E / Brandschutz			
741	HLS - Installationsplanung	IB SK Krüger	80.000,00 €	
742	Elektroinstallationsplanung	IB Schnell	60.000,00 €	
743	Elektroinstallationen - Leerrohrplanung			
744	Brandschutzkonzept	Göbell	6.000,00 €	
750	Außenanlagenplanung	N.N.	15.000,00 €	
760	Vermessung		6.000,00 €	
761	Einmessen nach Gebäudefertigstellung		1.500,00 €	
770	Bodengutachten	IB Szichta	8.000,00 €	
771	Nachuntersuchungen Bodengutachten			
772	Wasserrechtliche Genehmigungen			
775	KfW- Energieeinsparung. Nachweise	Ertel Architekten	3.000,00 €	
776	Beweissicherungsverfahren			
	Gesamtsumme Kostengruppe 710 - 779		593.000,00 €	5,65%
780	Allgemeine Baunebenkosten			
780	Prüfungen, Genehmigungen, Abnahmen		25.000,00 €	
781	- Baugenehmigungsgebühr / Abnahme		20.000,00 €	
782	- Prüfstatik			
790	Allgemeine Baunebenkosten			
	Veröffentlichungen, Richtfest, etc.		5.000,00 €	
	Gesamtsumme 770		50.000,00 €	0,48%
Gesamtsumme 700 Baunebenkosten		420.000,00 €	643.000,00 €	6,12%

Zusammenstellung		
200	Herrichten und Erschließen	103.000,00 € 68.590,00 €
300	Bauwerk / Baukonstruktion	1.260.000,00 € 1.721.277,84 €
400	Bauwerk / Technische Anlagen	840.000,00 € 719.129,83 €
500	Außenanlagen	112.000,00 € 205.000,00 €
600	Ausstattung und Kunstwerke	140.000,00 € 75.000,00 €
700	Baunebenkosten	420.000,00 € 643.000,00 €

Gesamtsumme Bauvorhaben Brutto	2.875.000,00 €	3.431.997,67 €
--------------------------------	----------------	----------------

aufgestellt, Reutlingen den 16.04.2019

Thomas Hartmetz, Schwille Architekten

Sanierung und Erweiterung Kindergarten St. Vinzenz, Neuhausen/F.



geöffnet am 20.05.2024 um 01:22 Uhr