

BAUGEBIET AKADEMIEGÄRTEN

REGENRÜCKHALTEBECKEN EGELSEE IN NEUHAUSEN AUF DEN FILDERN



Vorstellung Entwurfsplanung
Ausschuss für Technik und Umwelt 28.01.2020

BESTANDSSITUATION

PLANUNGSGEBIET




QUELLE: TOP KARTE, UNMAßSTÄBLICH

PROJEKTHISTORIE

- 9.05.2017: Wasserrechtliche Einleiterlaubnis für die Ableitung von Oberflächenwasser aus dem Baugebiet „Akademiegärten“.
- Dezember 2017: Vermessung des Geländes ND „Egelsee“ als Plangrundlage.
- Januar 2018: Erste Abstimmungen zwischen Gemeinde und Naturschutz bzgl. Realisierbarkeit des Rückhaltevolumens.
- Sept. 2018: Erste Projektskizzen zum Regenrückhaltebecken „Egelsee“, sowie Ausarbeitung naturschutzrechtliche Genehmigungsunterlagen durch GuP mit ablehnendem Bescheid.
- Januar 2019: Prüfung generierbares Rückhaltevolumen im Zuleitungsgraben (ca. 200 m³).
- März- Juni 2019: Überplanung Rückhaltebecken entsprechend Vorgaben Naturschutz.
- April und Juni 19: Weitere Abstimmungen mit Naturschutz und Wasserwirtschaft des Landratsamts
- Mai 2019: Nachvermessung Weg
- Januar 2020: Geologische Untersuchung Damm

BESTANDSSITUATION

SCHUTZGEBIETE

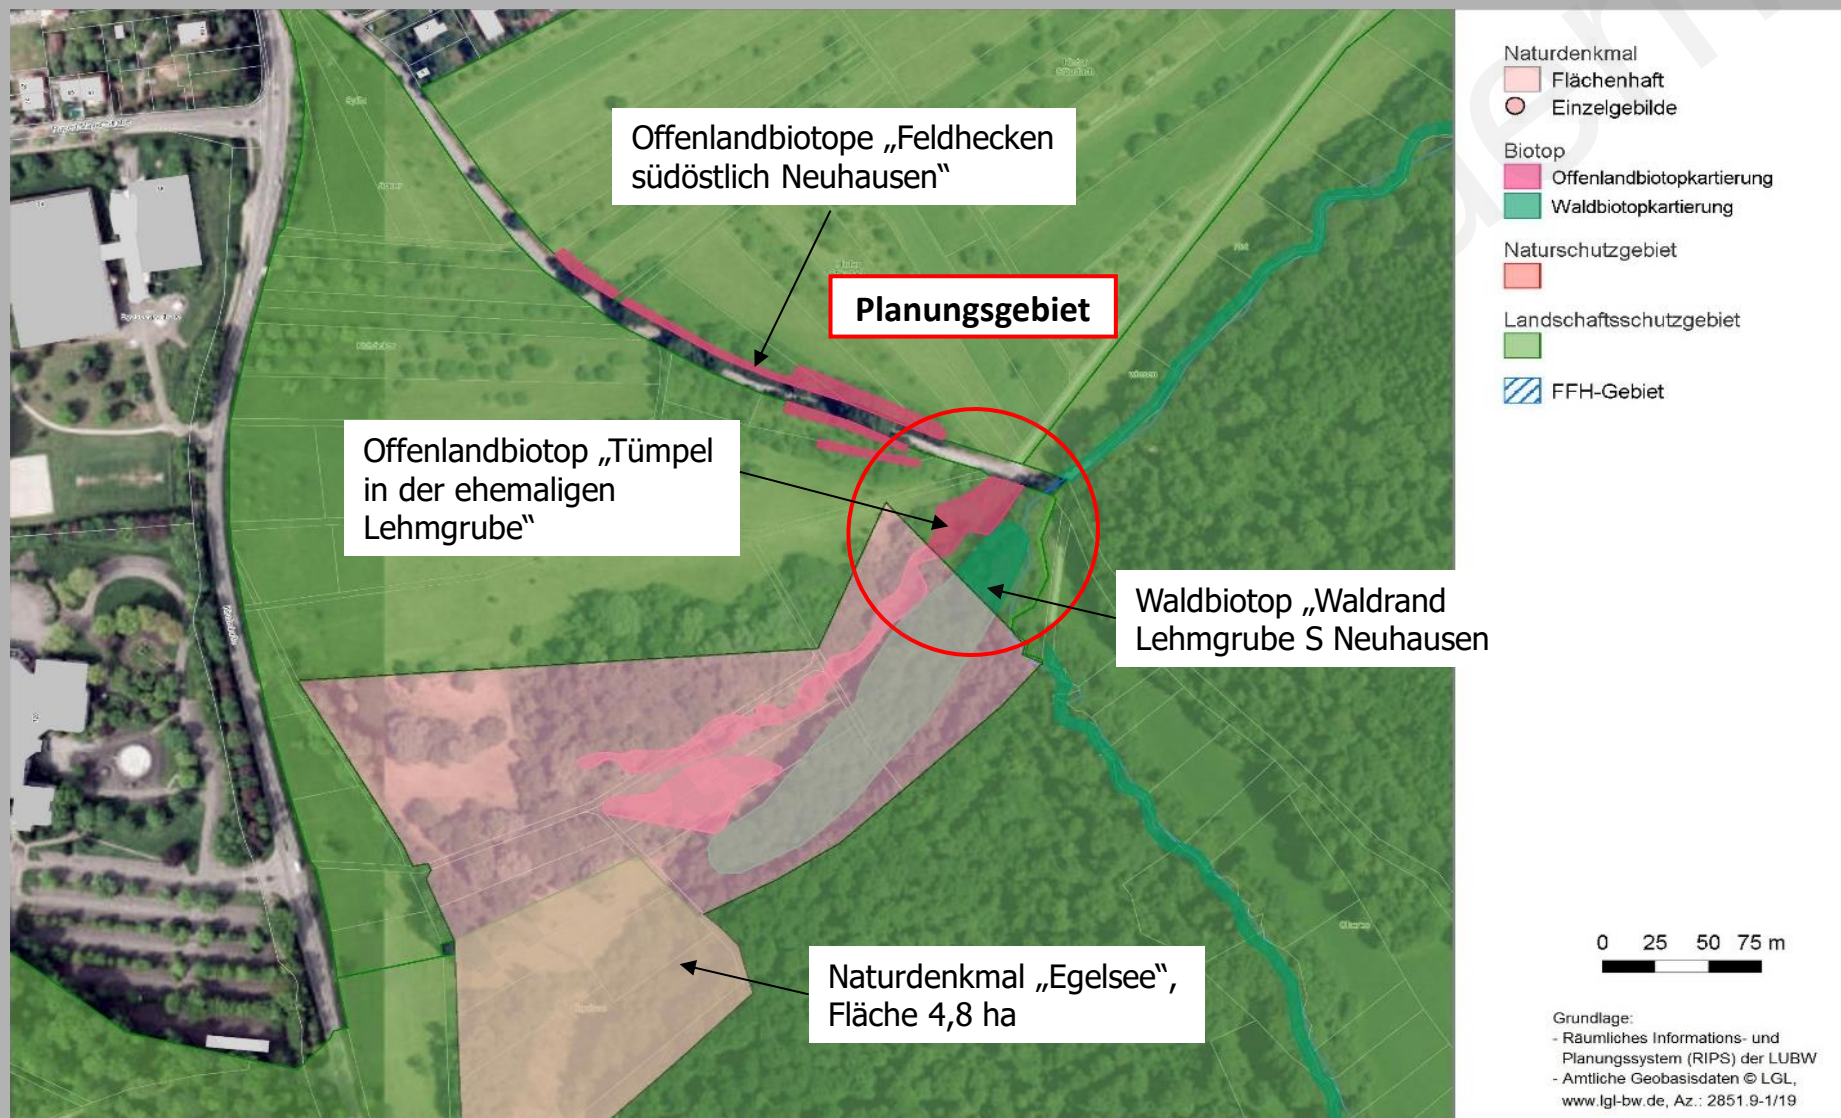

BESTANDSSITUATION

SCHUTZGEBIETE



BESTANDSSITUATION

WEG NÖRDLICH DES PLANUNGSGEBIETS



BESTANDSSITUATION

WESTLICHER TEIL DES PLANUNGSGEBIETS



BESTANDSSITUATION

STARK VERLANDETES UND VERBUSCHTES OFFENLANDBIOTOP



PLANUNGSPARAMETER

Mit den Fachbehörden des Landratsamts wurden folgende Planungsparameter definiert:

- Bereitstellung eines Rückhaltevolumens von 1.200 m³
- Das Becken wird als Regenrückhaltebecken, nicht als Hochwasserrückhaltebecken konzipiert.
- Das Becken soll ohne Drosselabflussschacht erstellt werden, d.h. das zufließende Wasser soll im Becken versickern oder verdunsten.
- Das Becken erhält eine Hochwasserüberlaufschwelle, die auf den 100jährigen Hochwasserabfluss dimensioniert wird.
- Die Gehölze auf dem bestehenden Damm sollen weitgehend erhalten werden, so dass eine Begehung des Schutzgebiets verhindert wird. Gehölze werden um Bau lediglich auf den Stock gesetzt werden.
- Vor den bestehenden Damm wird in Richtung Weg ein neuer Damm vorgeschüttet. Der bestehende Weg wird teilweise verschmälert.
- Es wird eine artenschutzrechtliche Vorprüfung, eine Eingriffs-Ausgleichsbilanz sowie ein Pflegekonzept für die Gesamtfläche des Naturdenkmals gefordert.

ENTWURFSPLANUNG, VORABZUG 24.06.2019

LAGEPLAN

LEGENDE


Planung	Bestand
Höhe	Höhe
Absteckpunkt	Regenwasserkanal
Querschnitt	Höhenlinien (Abstand 25 cm)
Böschung	Böschung
Gehölz	Gehölzbeständen
Entfallt	Wege Bestand
Einzelgehölz-entwicklung	Bestandsbaum
Regelstauwasser Spiegel	
Röhricht-Hochstaudenflur	
neue Stillwasserbereiche	

LEGENDE VERMESSUNG

Laubbaum	Kreuzstrauch	Wasserschacht
Nadelbaum	Fingerring	Wasserleiter
Toten (Bsp.)	Regenradial mit Röh.	Hydrant anliegend
Tot (Bsp.)	grün-mittel, Röh.	Hydrant überhöht
Zufahrt	Absteckpunkt	Brunnen
Vorzeichen	Holmrad	Postfach unterirdisch
Signal / Anker	Belastung	Vorzeichen / Post. oberirdisch
Leiter	Ölwanne	Tafelwanne
Geschleier	Kalkstein	Schaltkasten oberirdisch
Einbaubock	Schaltkasten oberirdisch	Grundwasser Spiegel
Kanalbau	Schleusenbau	Schleusenbau
Zust.	Schleusenbau	Schleusenbau
Mauer	Schleusenbau	Schleusenbau
Flusslinie	Schleusenbau	Schleusenbau
Entsorgungselemente	Schleusenbau	Schleusenbau
Heide	Schleusenbau	Schleusenbau

ABSTECKPUNKTE

Punkt	Gauß-Krüger-Koordinate	Höhe
1A	R 3521265,65 H 5392826,10	349,30
1B	R 3521265,42 H 5392824,11	350,20
1C	R 3521265,30 H 5392823,11	350,20
1D	R 3521265,00 H 5392820,67	349,06
2A	R 3521286,76 H 5392830,18	348,55
2B	R 3521285,64 H 5392826,52	350,20
2C	R 3521285,31 H 5392825,57	350,20
2D	R 3521283,69 H 5392821,26	348,76
3A	R 3521303,34 H 5392824,65	348,37
3B	R 3521302,26 H 5392821,19	350,20
3C	R 3521301,96 H 5392820,24	350,20
3D	R 3521300,51 H 5392815,64	348,74

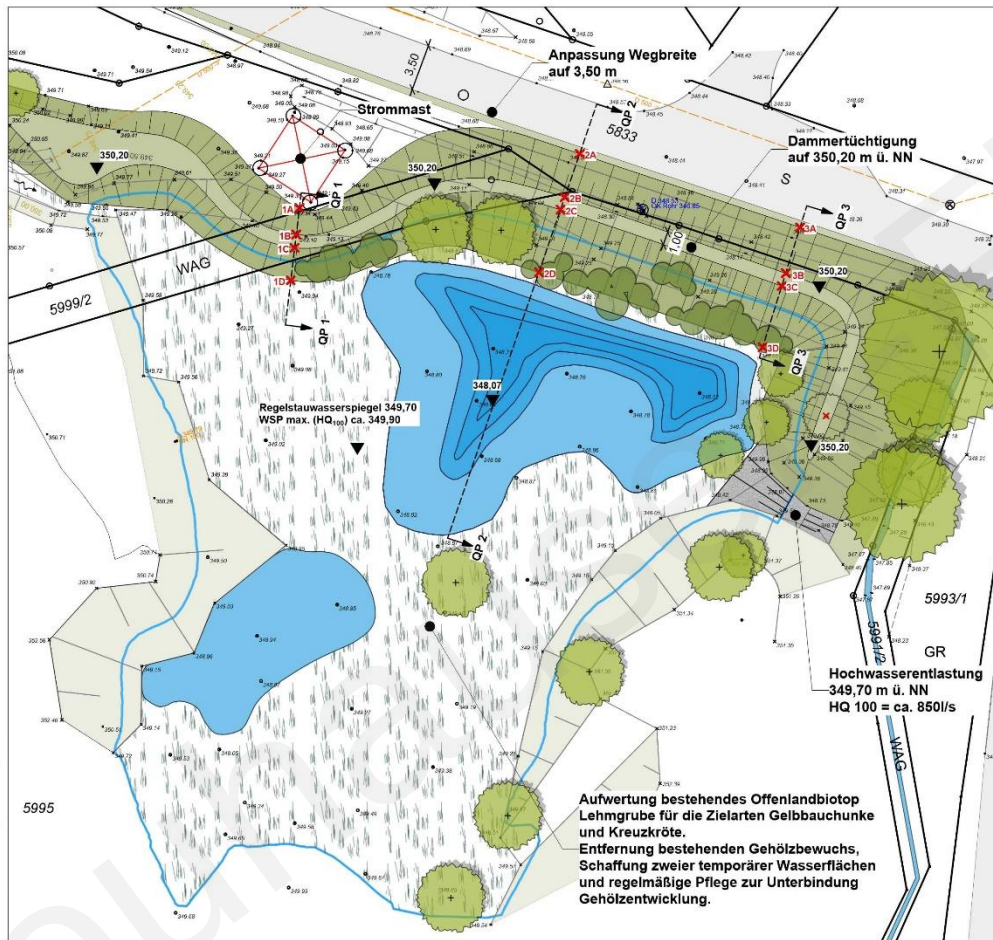

Bauvorhaben:

Regenrückhaltebecken Egelsee

Gegenstand der Darstellung:

Genehmigungsplanung zum Wasserrechtsgesuch

Lageplan

VORABZUG

Datum: 24.06.2019

Bearbeiter: Dipl.-Hyd. H. Kappich
M. Sc. M. Gollner

Gezeichnet: Dipl.-Ing. S. Kahnau

Plangröße: 600 x 297 mm

Plan-Nr.: 4.1

Maßstab: 1:250

Projekt-Nr.: 1824

Auftraggeber:

Gemeinde Neuhausen
Postfach 1120
73761 Neuhausen a.d.F.

Tel.: 07158 / 1700-0
Fax: 07158 / 1700-77

Auftragnehmer:

Geitz & Partner GbR
Freie Garten- / Landschaftsarchitekten
und Hydrologen
Geitz • Kusche • Kappich
Sigmaringer Straße 49
70567 Stuttgart - Möhringen

Bauherr:

Gemeinde Neuhausen a. d. Fildern

Tel.: 0711 / 217 491-0


Fax: 0711 / 217 491-49

E-Mail: info@geitz-partner.de

Index/Datum:	Art der Änderung:
a	
b	
c	
d	
e	
f	
g	
Der Planverfasser: Geitz & Partner GbR	Der Bauherr: Gemeinde Neuhausen a. d. Fildern
Datum: 24.06.2019	Datum:
Dipl.-Hyd. H. Kappich	
Plangrundlage: Vermessungsbüro Espy - Falkner 14.12.2017 / 21.12.2018 / 10.05.2019	

ENTWURFSPLANUNG, VORABZUG 24.06.2019

QUERPROFIL 2

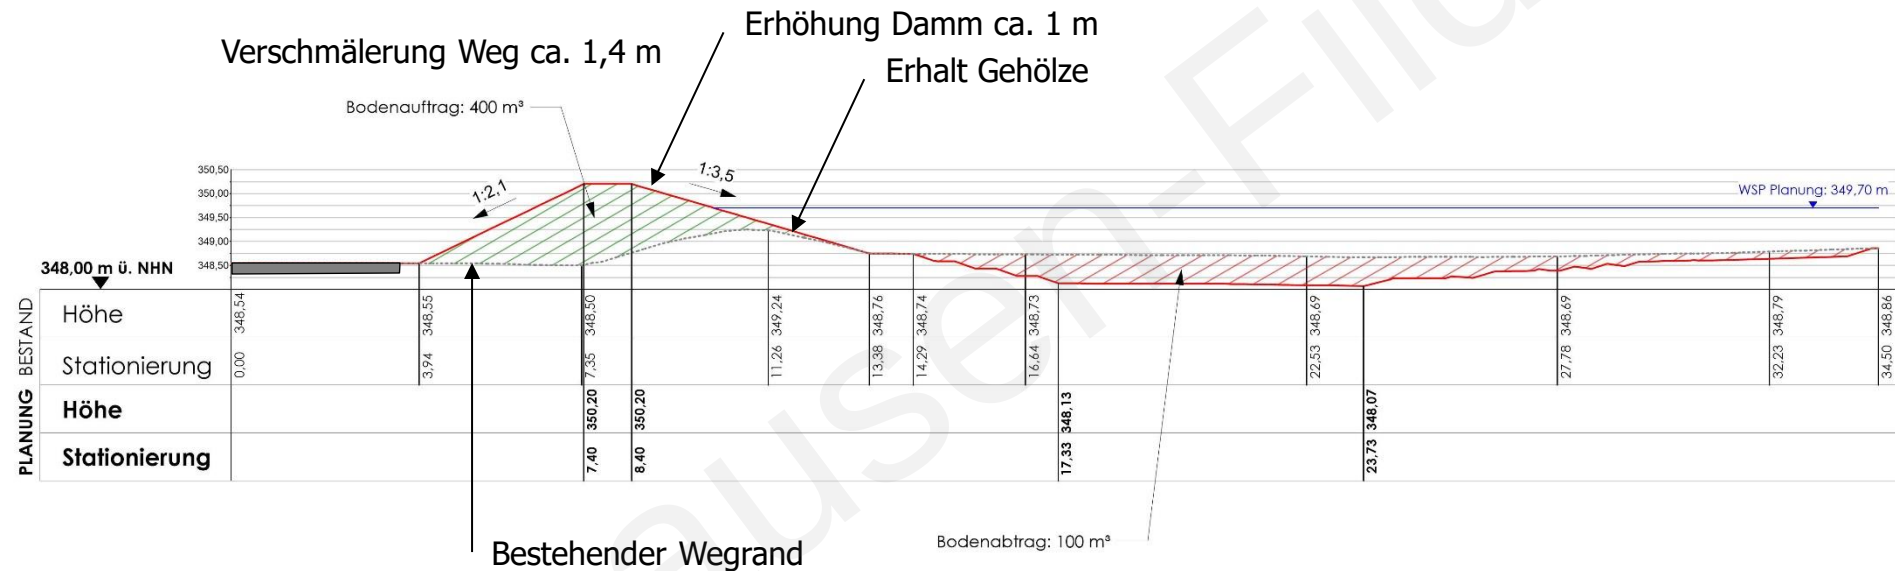

PROJEKTKOSTEN

- Lt. Kostenschätzung vom 03.5.2019 ergeben sich nachfolgende Bruttobaukosten incl. Baunebenkosten:

ca. 185.000,- €

- Da Ergebnisse geologische Untersuchung noch nicht vorliegen, bestehen in Bezug auf die Verwendbarkeit des Bodenaushubs als Dammbaumaterial, sowie bei den Entsorgungskosten noch gewisse Unsicherheiten.

WEITERES VORGEHEN

- Einarbeiten Ergebnisse der artenschutzrechtlichen Voruntersuchung, Eingriffs-Ausgleichsbilanz, Pflegekonzept sowie der geologischen Untersuchung in die Planung.
- Zeitnah Einleiten des wasserrechtlichen Genehmigungsverfahrens.

BAUGEBIET AKADEMIEGÄRTEN

REGENRÜCKHALTEBECKEN EGELSEE IN NEUHAUSEN AUF DEN FILDERN

