

Gemeinde Neuhausen auf den Fildern


Bahnhof Neuhausen – Teilbereich Nord

15.12.2020




Anlage 1 zu TOP 2 GR öffentlich 15.12.2020

Städtebauliches Konzept S-Bahnhof

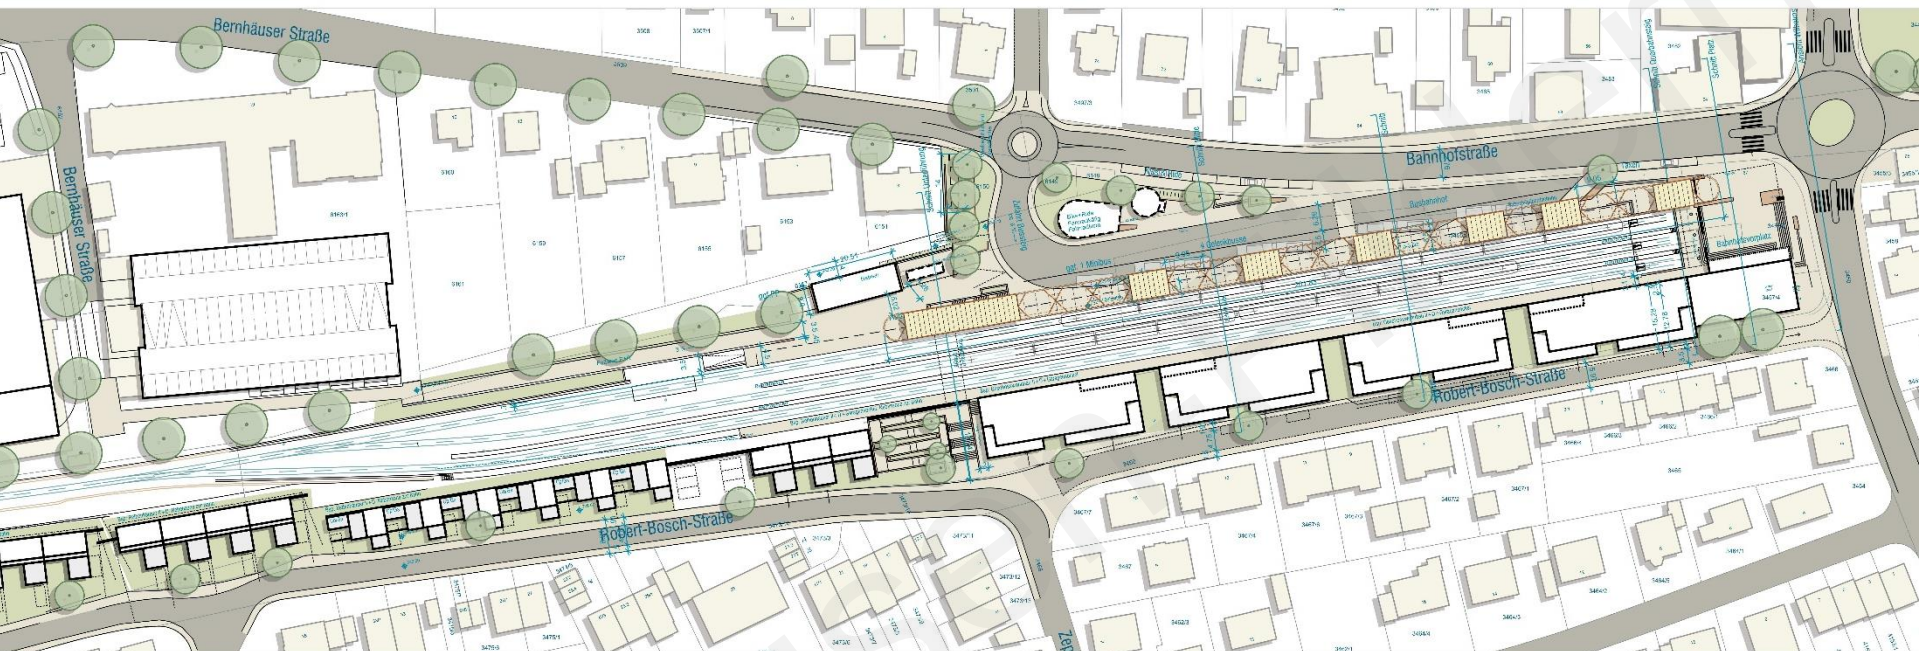


Anlage 1 zu TOP 2 GR öffentlich 15.12.2020

Städtebauliches Konzept S-Bahnhof

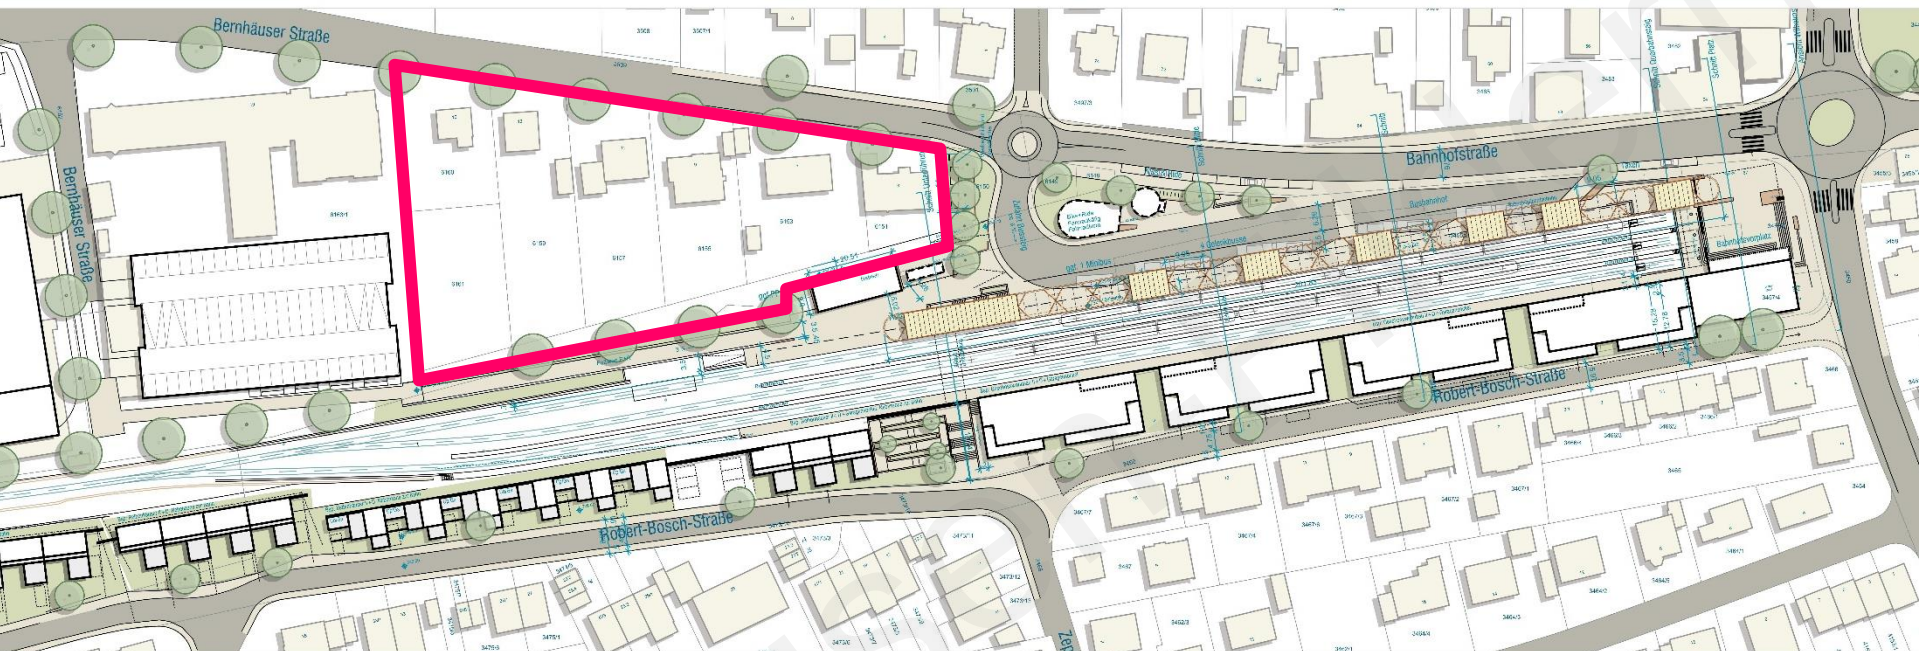


Anlage 1 zu TOP 2 GR öffentlich 15.12.2020


Städtebauliches Konzept S-Bahnhof

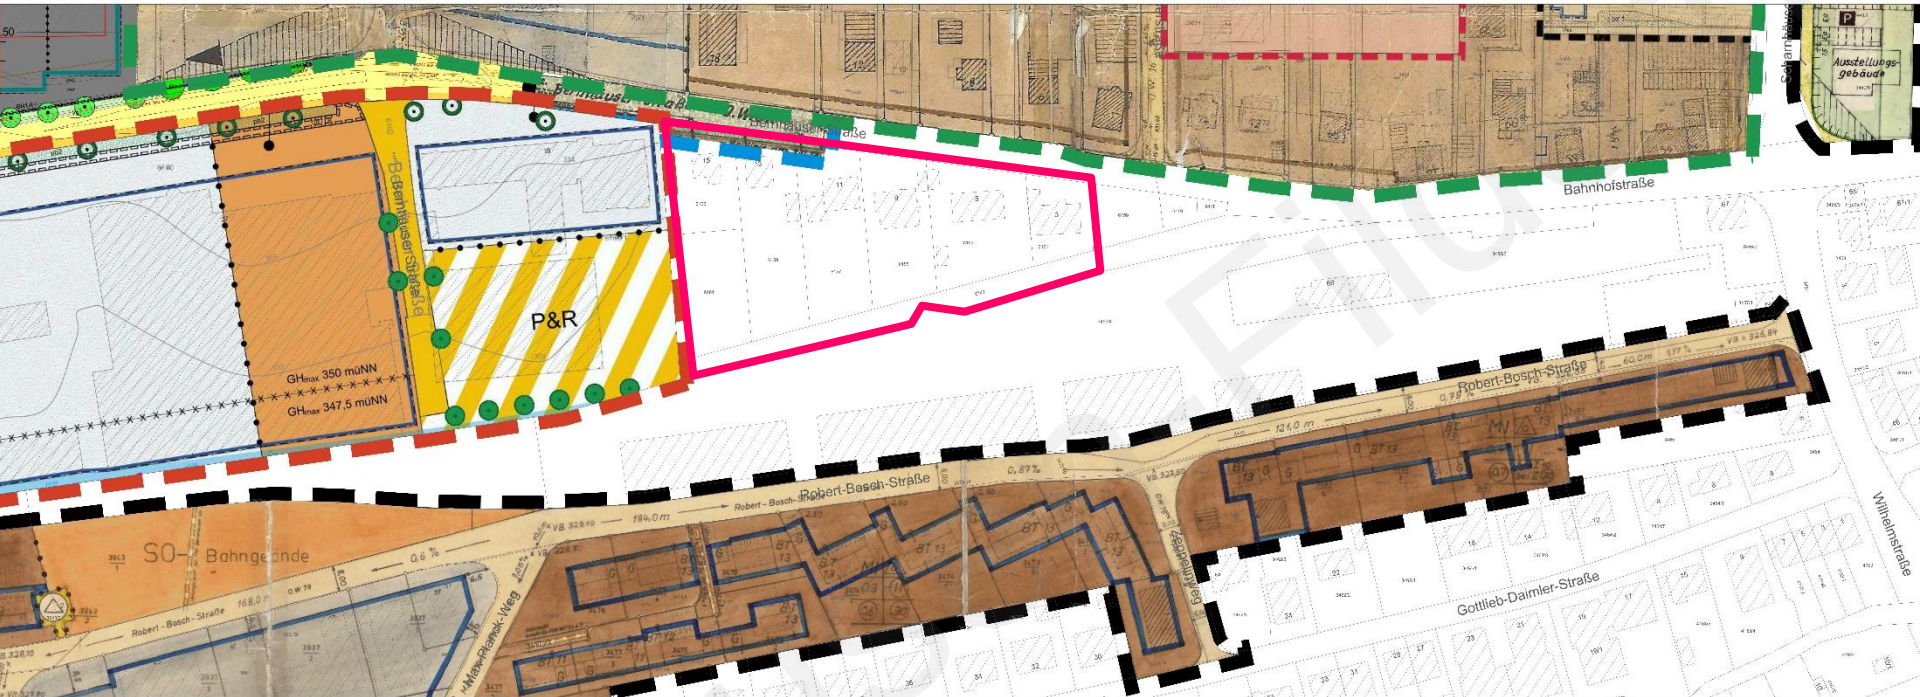

Anlage 1 zu TOP 2 GR öffentlich 15.12.2020

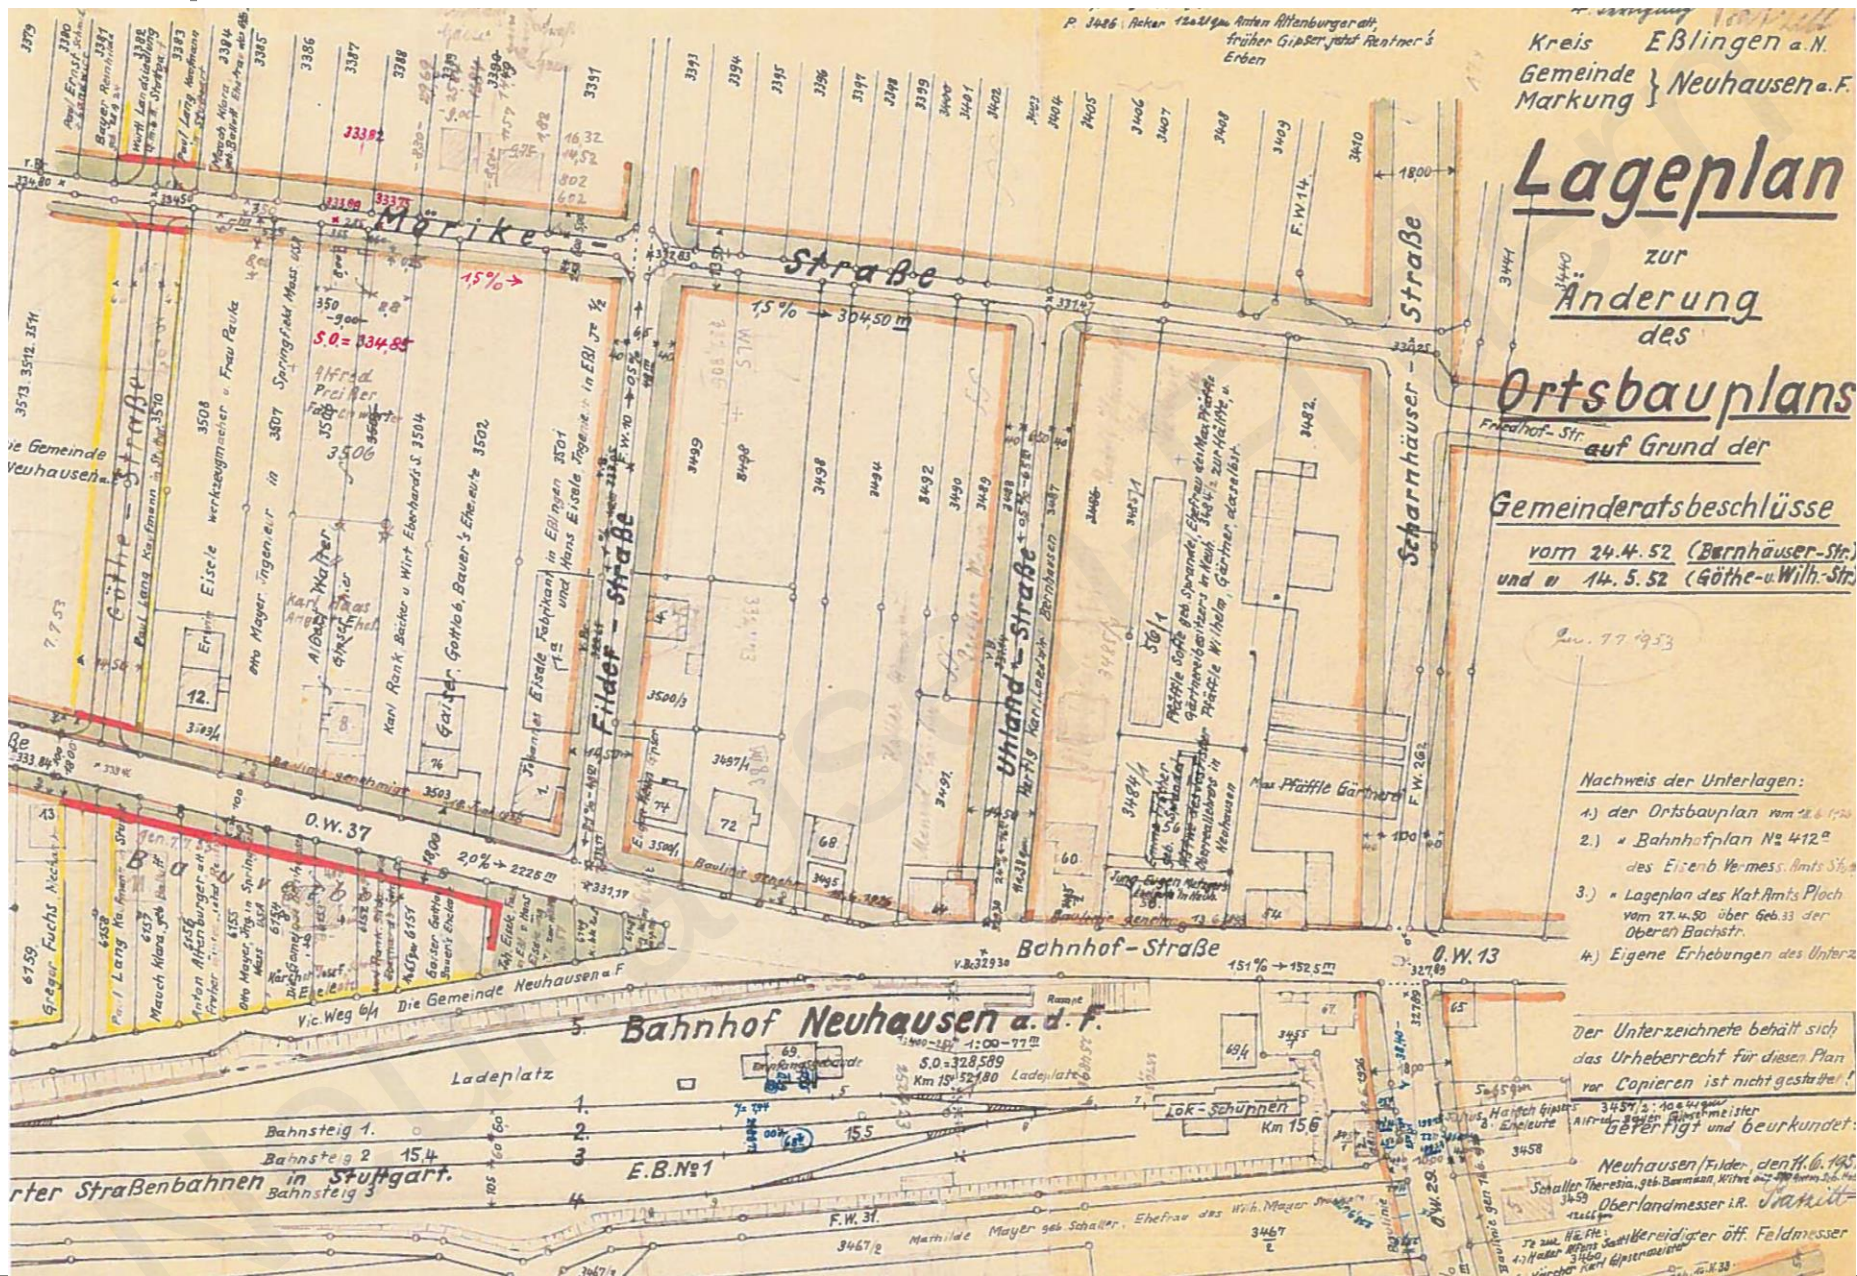

Einleitung Bebauungsplanverfahren 27.11.2016

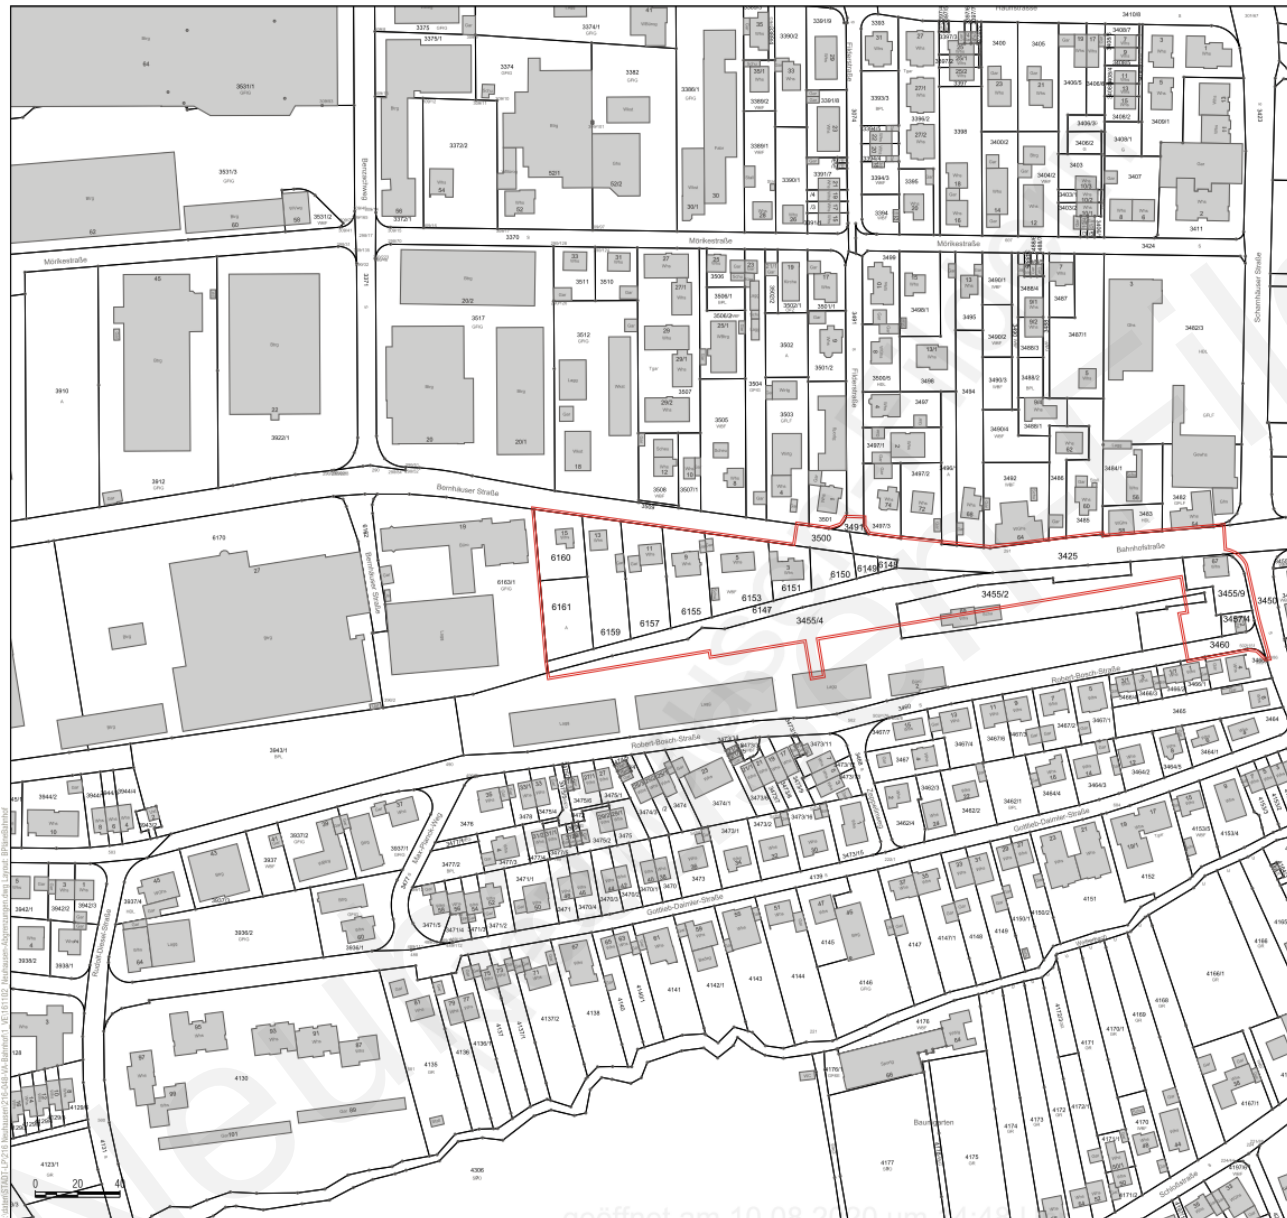

LEGENDE

Geltungsbereich
Bebauungsplan und örtliche Bauvorschriften
"Busbahnhof Neuhausen"
ca. 1,56 ha



Maßstab 1:2000



Gemeinde

Neuhausen auf den Fildern

Lageplan zum Aufstellungsbeschluss

Bebauungsplan und örtliche Bauvorschriften

"Busbahnhof Neuhausen"

Stand: 22.11.2016

baldauf baldauf Architekten und Stadtplaner GmbH
ARCHITEKTEN
STADTPLÄNER
Gesellschafter: Prof. Dr. Ing. Gerd Baldauf
Schweizerstraße 27 · 70199 Stuttgart
Tel. 0711 967 87-0 · Fax 0711 967 87-22
www.baldaufarchitekten.de · info@baldaufarchitekten.de

Anlage 1 zur Vorlage 113/2016


Anlage 1 zu TOP 2 GR öffentlich 15.12.2020

Standort

- Zentrale Lage
 - Mobilitätszentrum (P&R, Busbahnhof, S-Bahnhof, Sharing-Modelle, Bike&Ride, etc.)
 - Hohe städtebauliche Standortgunst
 - Schallemissionen aus Verkehrslärm (S-Bahn, Busbahnhof, Bernhäuser Straße)
 - Verdichteter Wohnungsbau südlich der Bahn als Schallschirm Richtung Süden; Aufenthaltsräume schallabgewandt orientiert
 - Aufenthaltsräume / Freibereiche würden hier schallzugewandt realisiert werden > Passive Schallschutzmaßnahmen am Gebäude + Lärmschutzwand zum Schutz der Außenwohnbereiche
-
- > Büro-, Verwaltungs- und Dienstleistungszentrum
 - > Großer Baukörper als Schallschutz für Bestandsbebauung an der Bernhäuser Straße

Anlage 1 zu TOP 2 GR öffentlich 15.12.2020


Entwurf Bebauungsplan und örtliche Bauvorschriften vom 02.12.2020

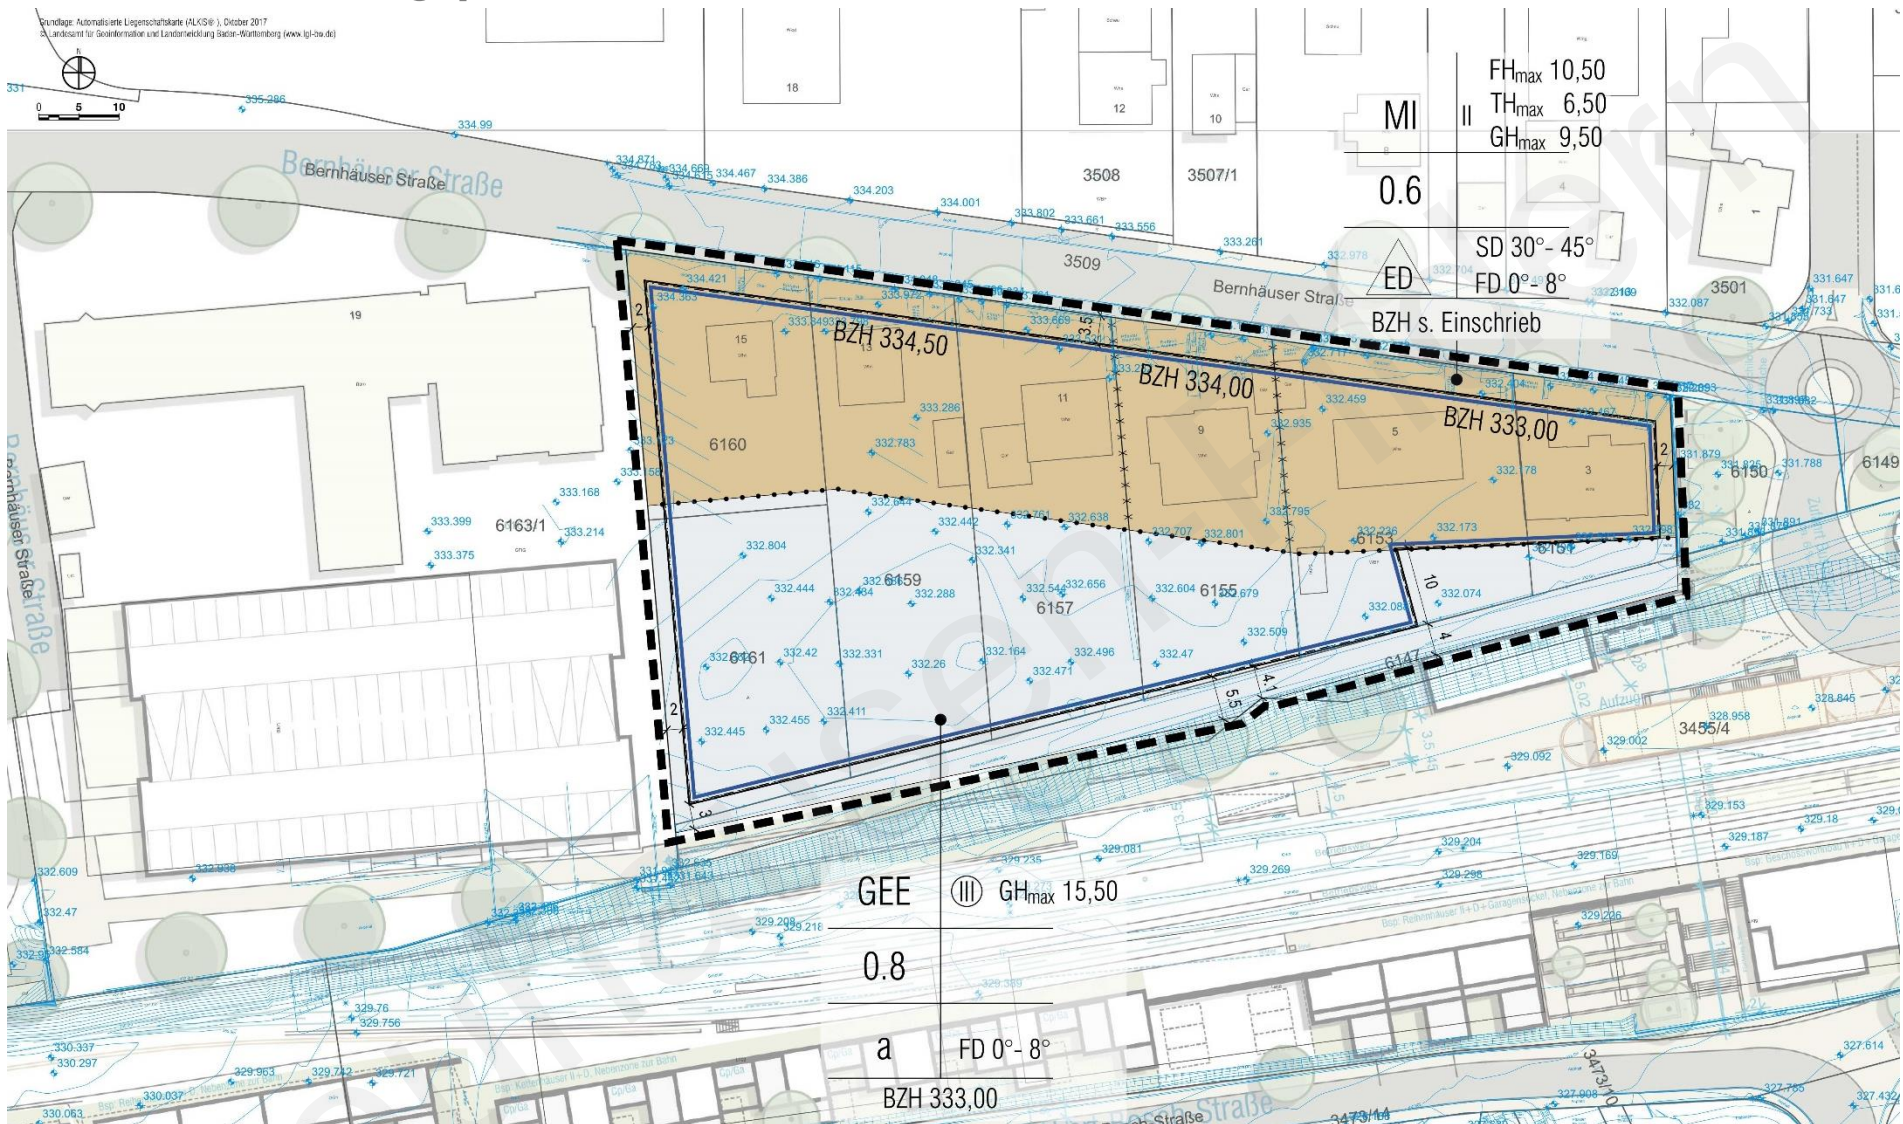

Anlage 1 zu TOP 2 GR öffentlich 15.12.2020

Formales Verfahren

Bebauungsplan der
Innenentwicklung nach
§13 a BauGB im
beschleunigten Verfahren

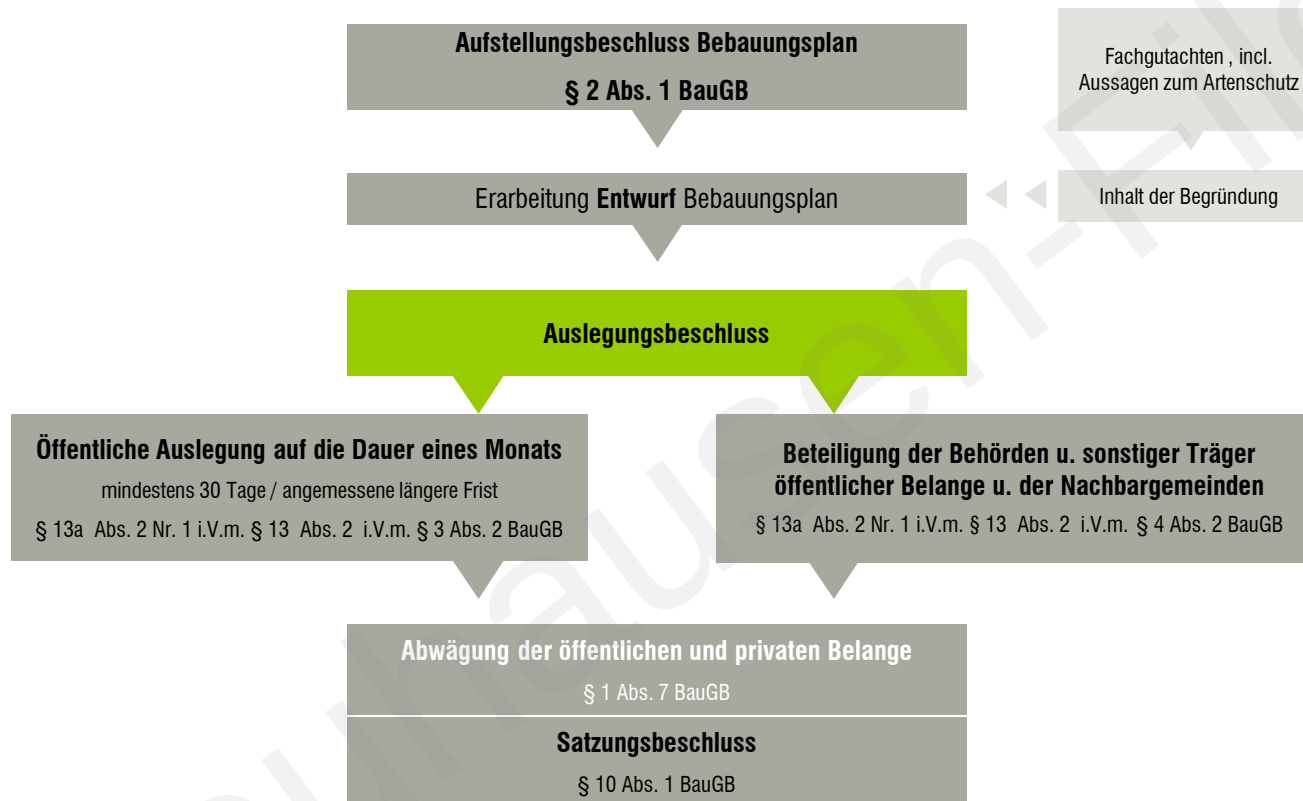

29.09.2020

Anlage 1 zu TOP 2 GR öffentlich 15.12.2020

baldauf
ARCHITEKTEN
STADTPLANER

Baldauf Architekten und Stadtplaner GmbH

Geschäftsführer: Prof. Dr. Ing. Gerd Baldauf

Freier Architekt BDA und Stadtplaner

Schreiberstraße 27 · 70199 Stuttgart

Tel. 0711 967 87-0 · Fax 0711 967 87-22

info@baldaufarchitekten.de · www.baldaufarchitekten.de