

Neuhausen auf den Fildern Akademiegärten

Neuordnung der Spielfelder im Bereich der Egelseehalle

Stefan **Fromm** Landschaftsarchitekten

geöffnet am 12.05.2024 um 13:54 Uhr

Stefan **Fromm** Landschaftsarchitekten


Übersichtsplan




Luftbild



Seite 4 von 14

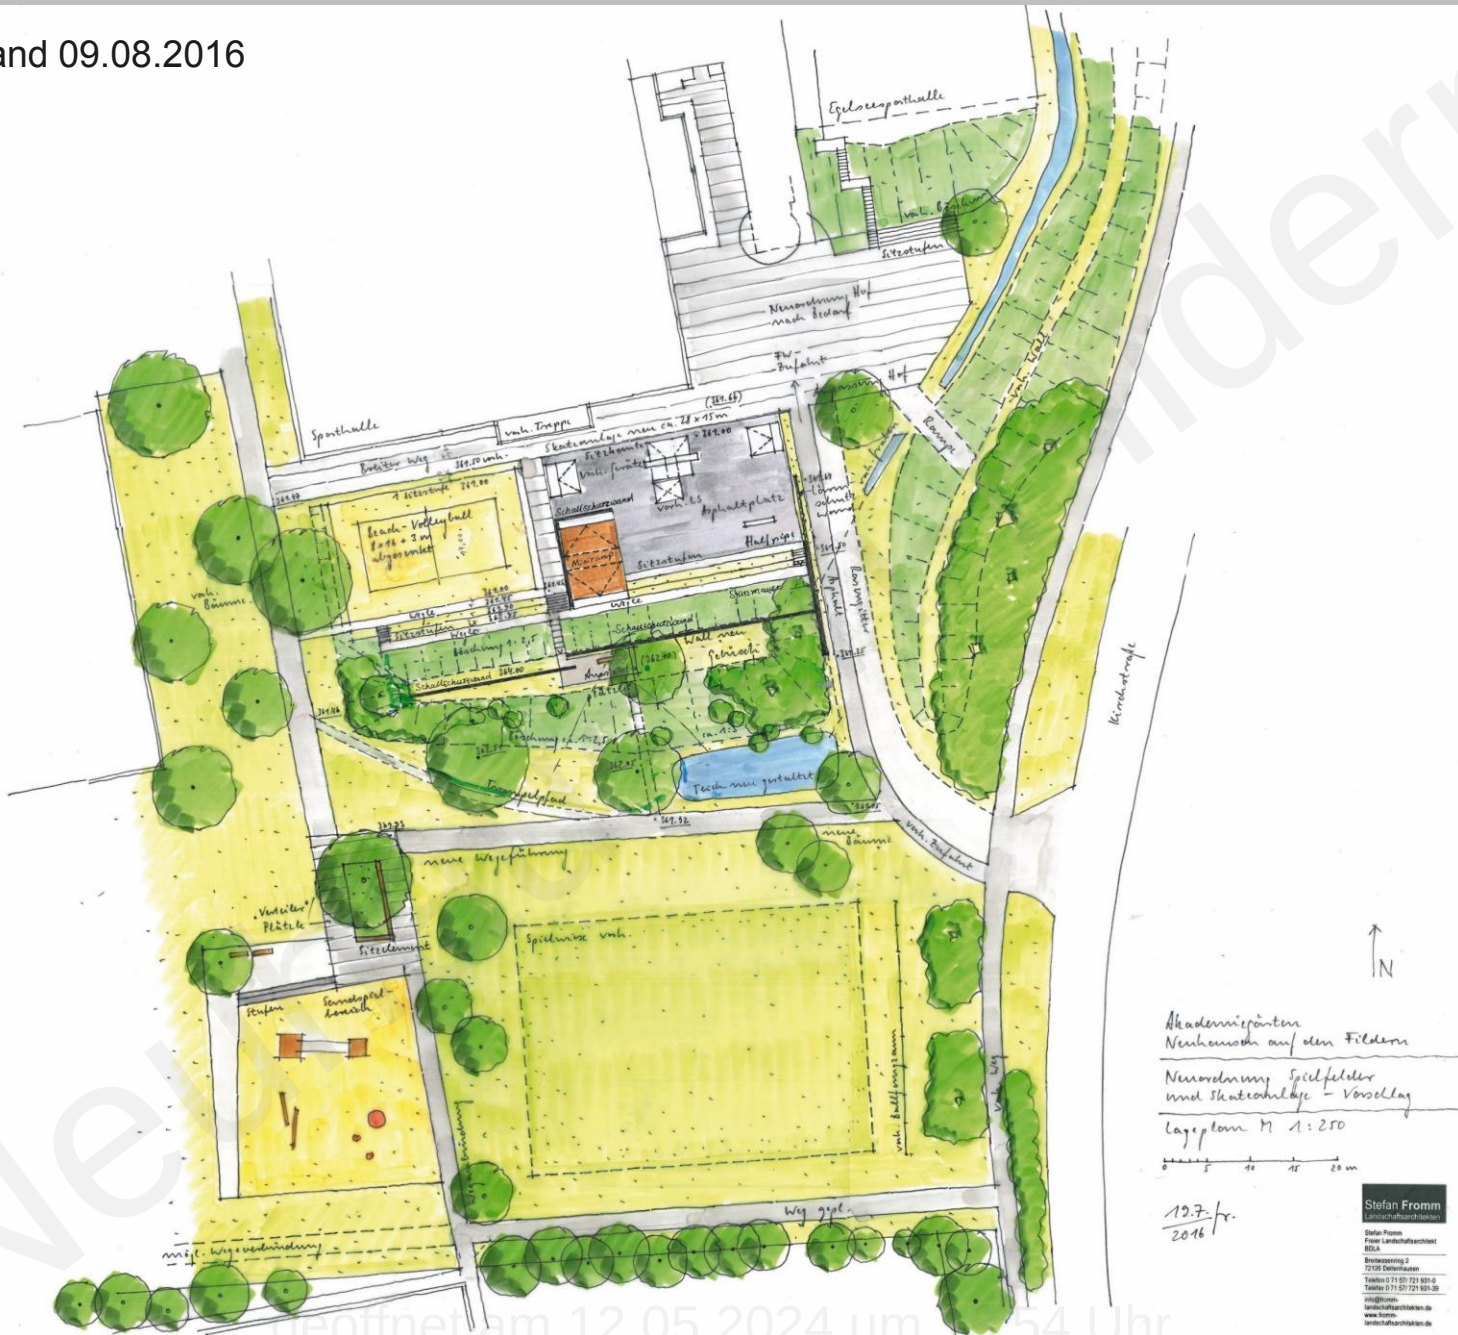


Konzept, Stand 09.08.2016

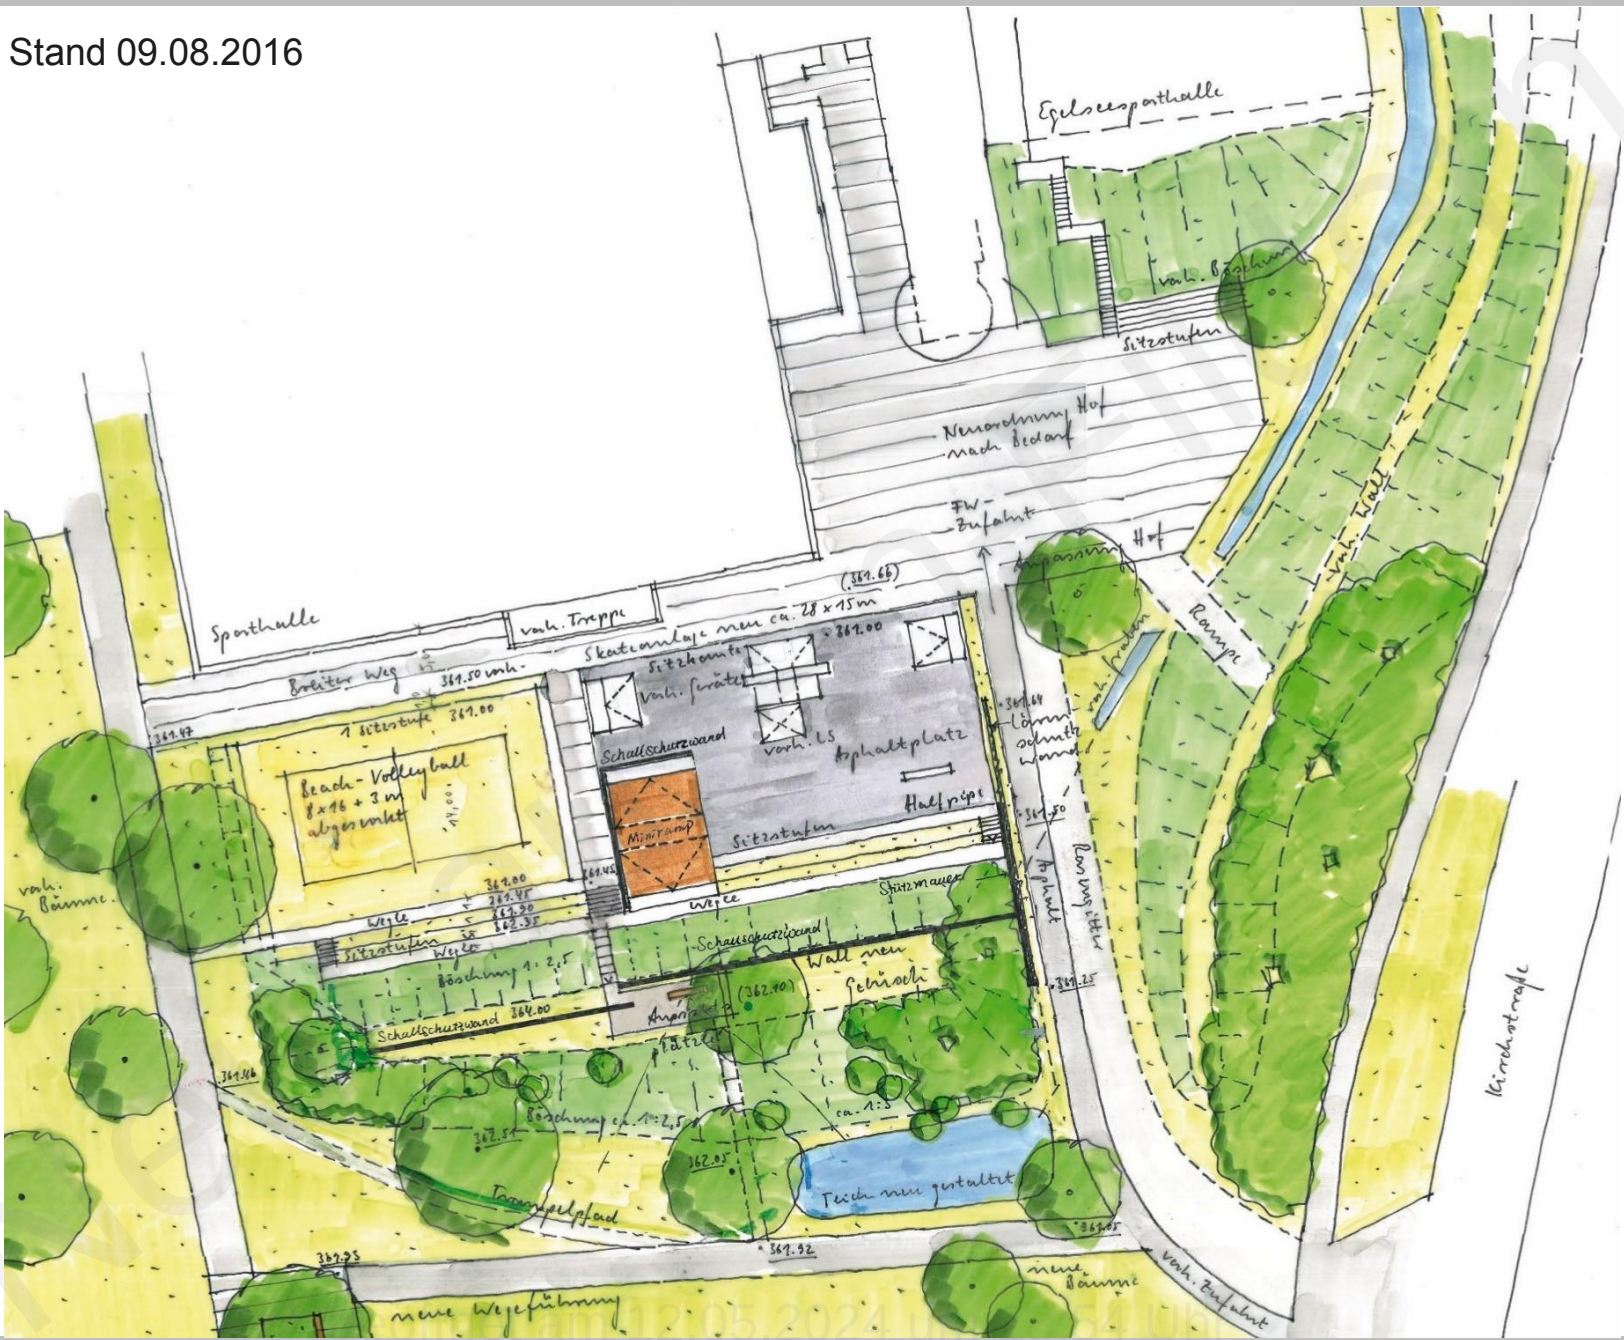


Wunschanlage der Skater

Planung Frau Bosch

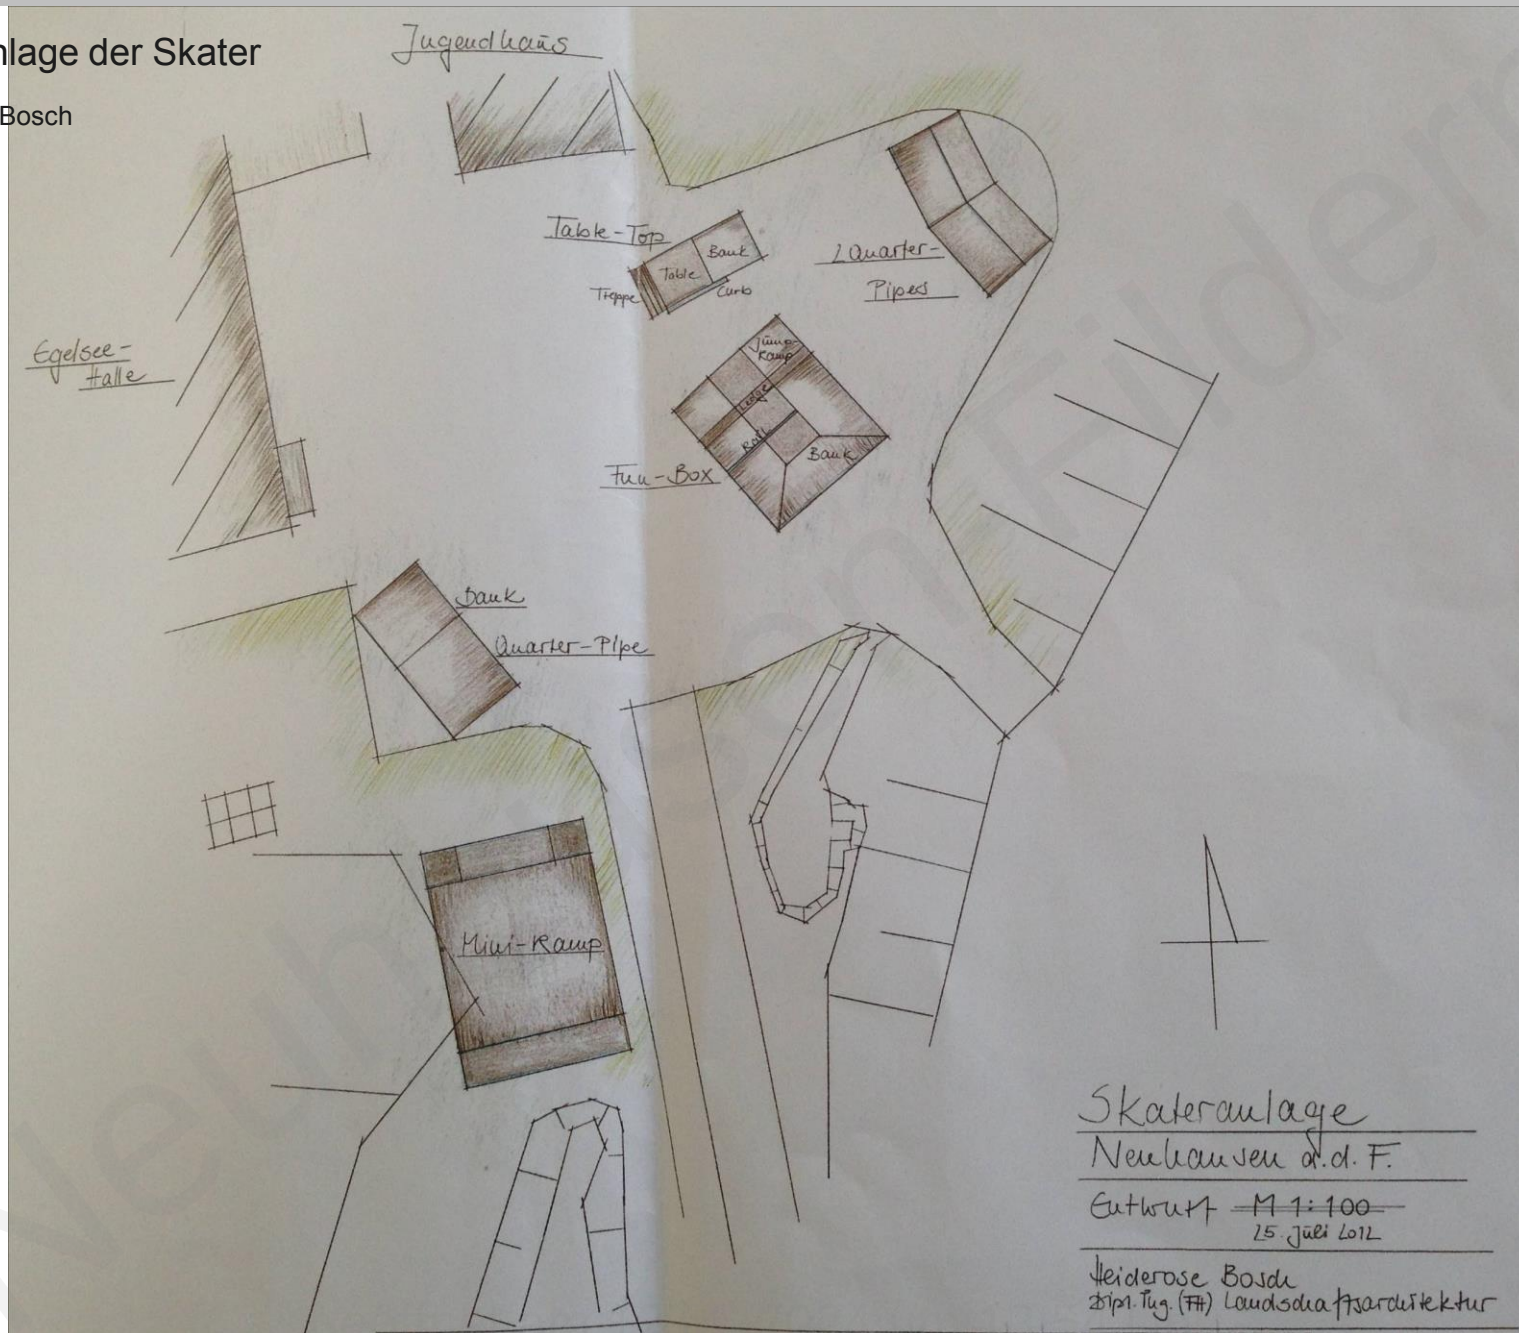

Skateranlage
Neuhausen a.d.F.
Entwurf M 1:100
15. Juli 2012
Heiderose Bosch
2012 Tug. (FH) Landschaftsarchitektur

Aktueller Vorschlag, Stand 14.10.2016

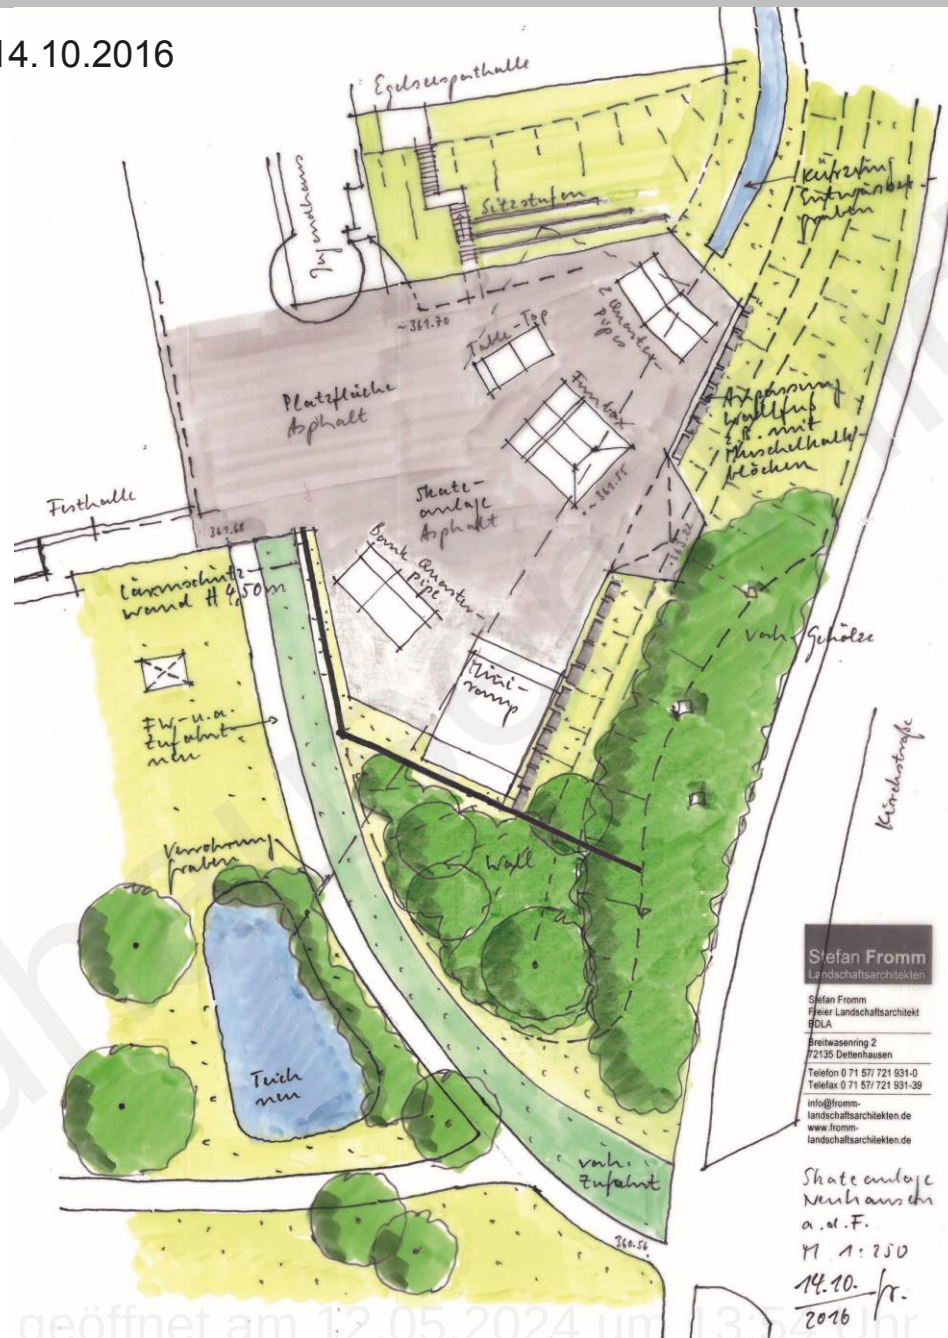

Stefan Fromm
Landschaftsarchitekten

Stefan Fromm
Freier Landschaftsarchitekt
BDA
Breitwiesengasse 2
72135 Dettenhausen
Telefon 0 71 571 721 931-0
Telefax 0 71 571 721 931-39
info@fromm-
landschaftsarchitekten.de
www.fromm-
landschaftsarchitekten.de

Skateanlage
Neuhausen a.d.F.
M 1:250
14.10. / r.
2016

Beispiel einseitig absorbierende Lärmschutzwand



Beispiel Lärmschutzwand, begrünt



Beispiel ökologische Lärmschutzwand



Beispiel ökologische Lärmschutzwand



Beispiel Lärmschutzwand, beidseitig hochabsorbierend



Beispiel Lärmschutzwand



Beispiel Lärmschutzwand

