

## Neuhausen auf den Fildern Akademiegärten

### Neuordnung der Spielfelder im Bereich der Egelseehalle

Stefan **Fromm** Landschaftsarchitekten


# Übersichtsplan



Luftbild



Konzept, Stand 09.08.2016

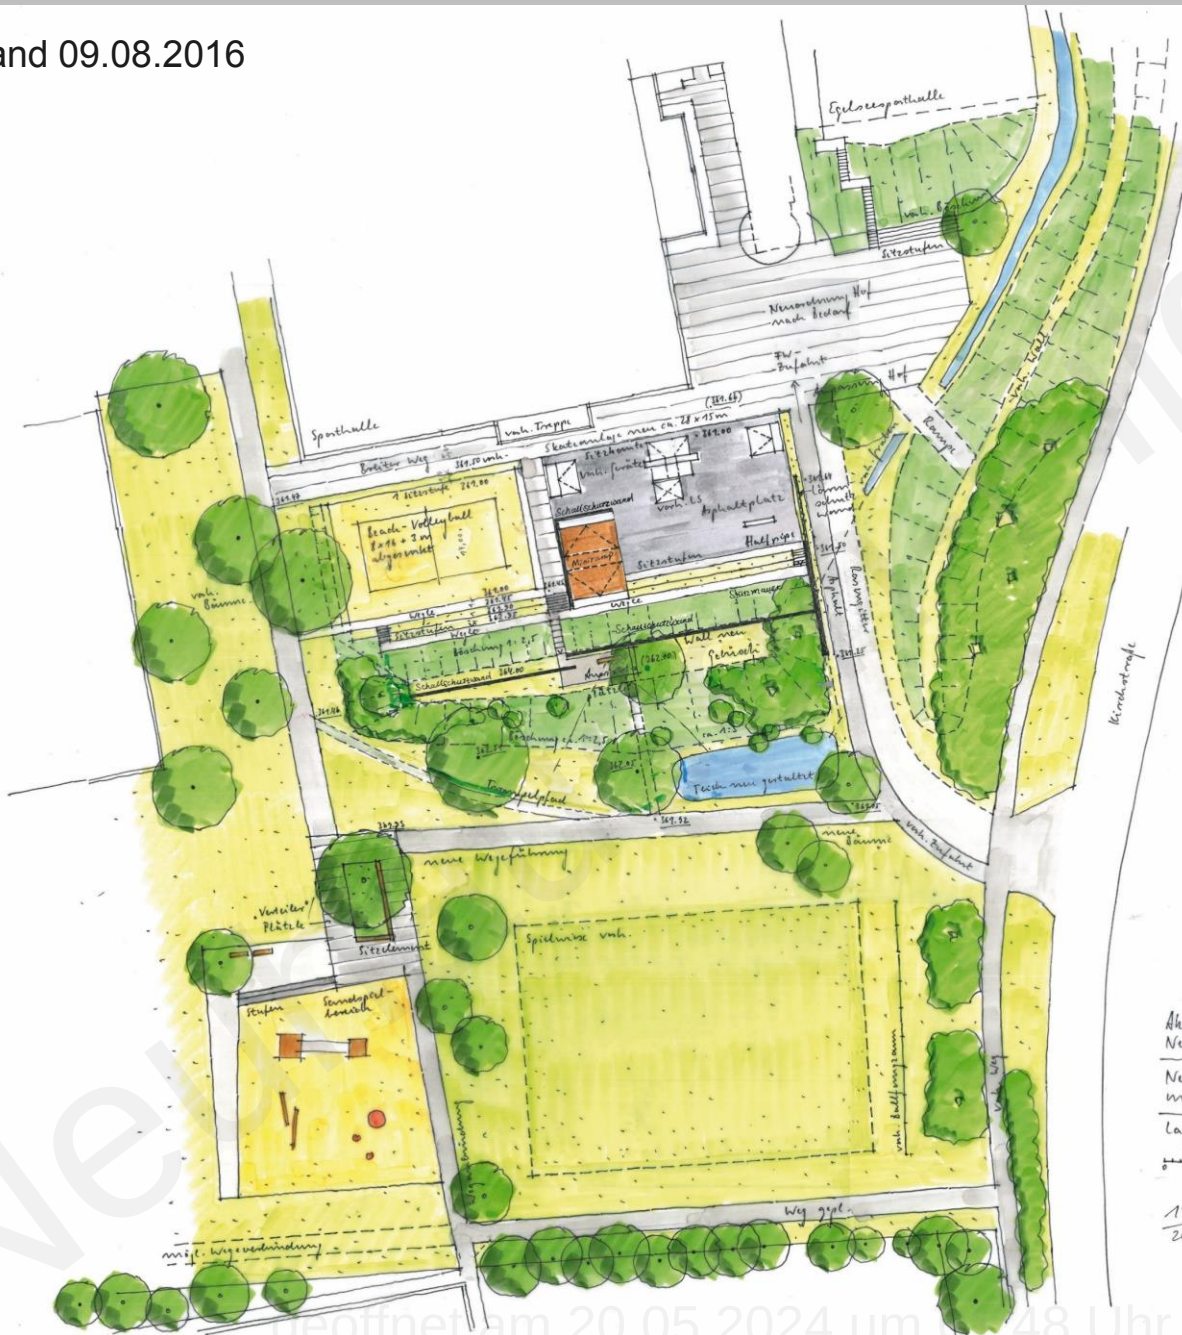

↑ N


Akademiegärten  
Neuhausen auf den Fildern  
Neuordnung Spielfelder  
und Skulpturenlage - Vorschlag  
Lageplan M 1:250

0 5 10 15 20 m

19.7./r.  
2016


Stefan Fromm  
Landschaftsarchitekt  
MBA  
Breitengasse 2  
72535 Osnabrück  
Telefon 0 531 521 521-0  
Telefax 0 531 521 521-59  
info@stefanfromm.de  
www.stefanfromm.de

Seite 5 von 14

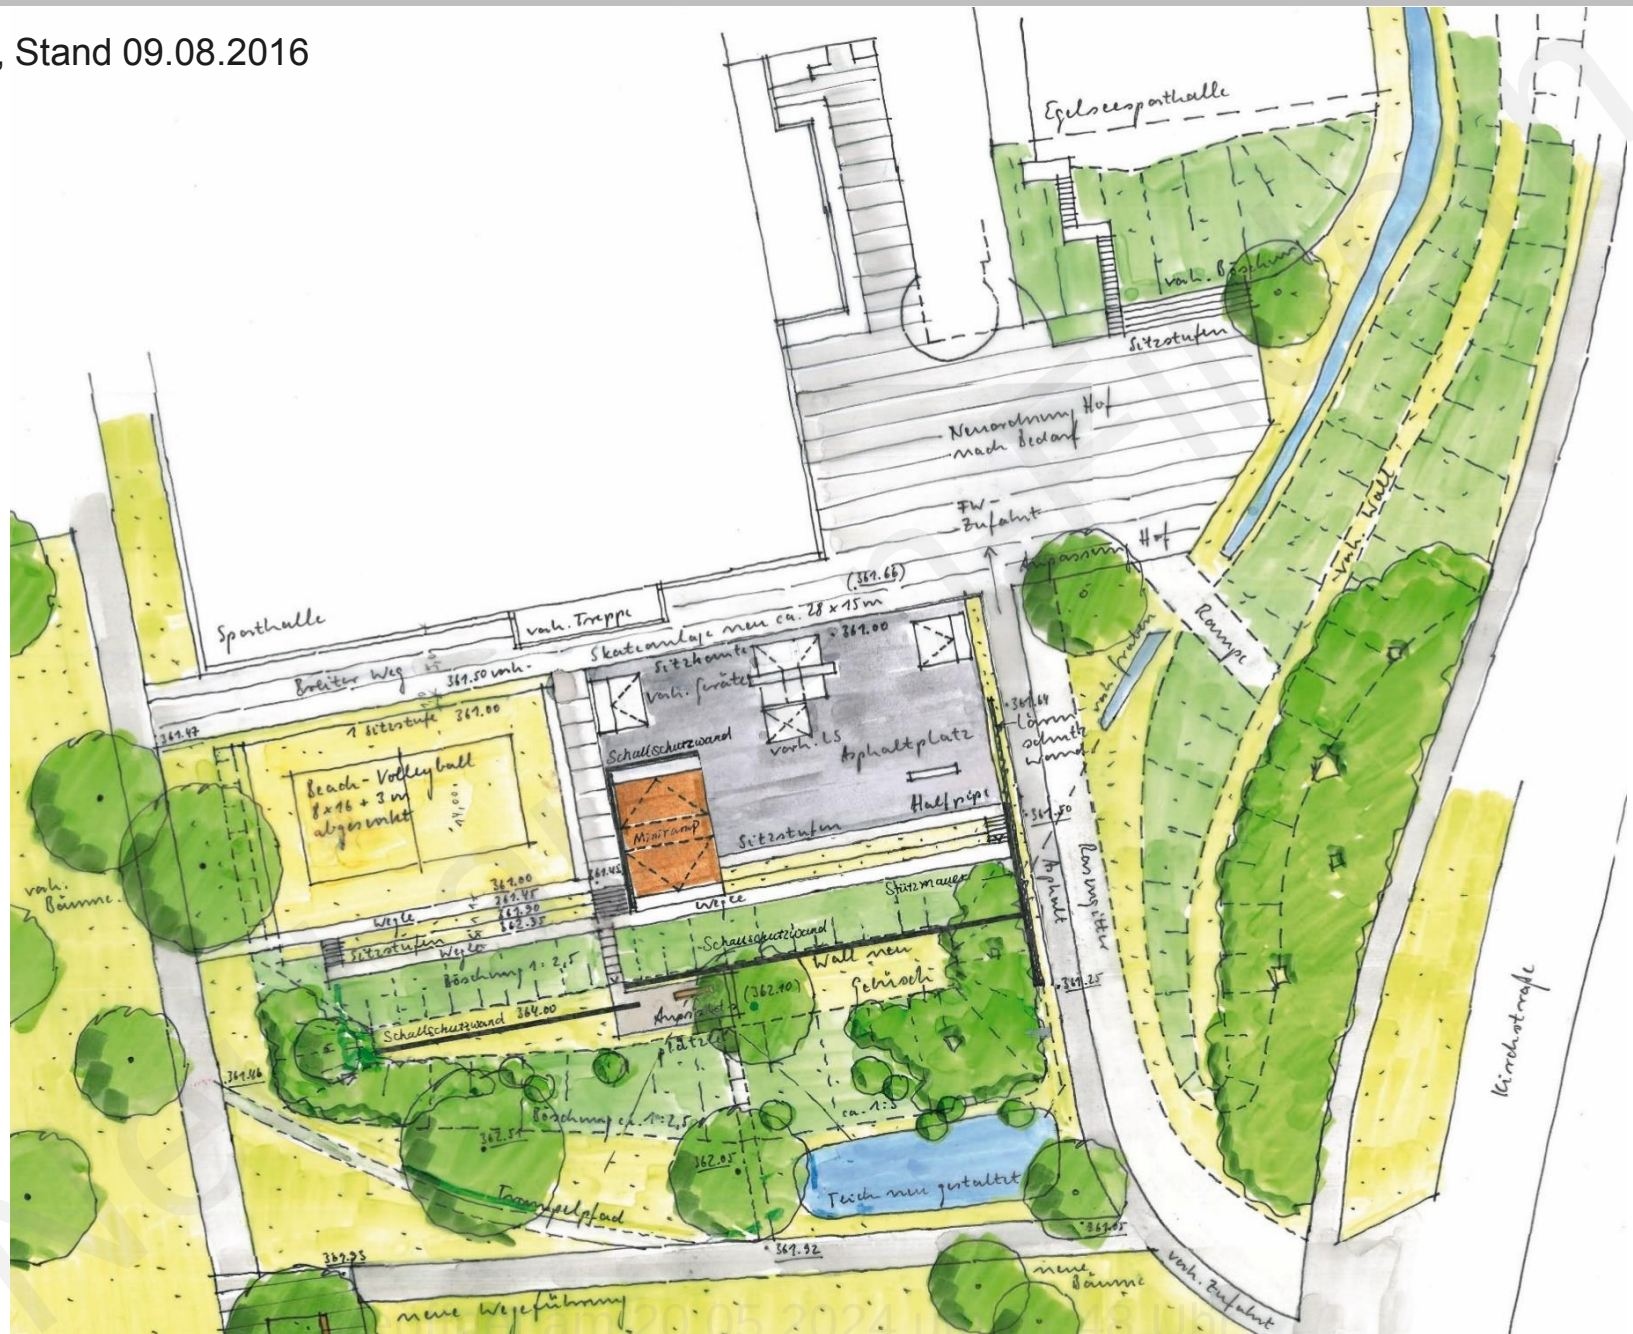


# Wunschanlage der Skater

Planung Frau Bosch

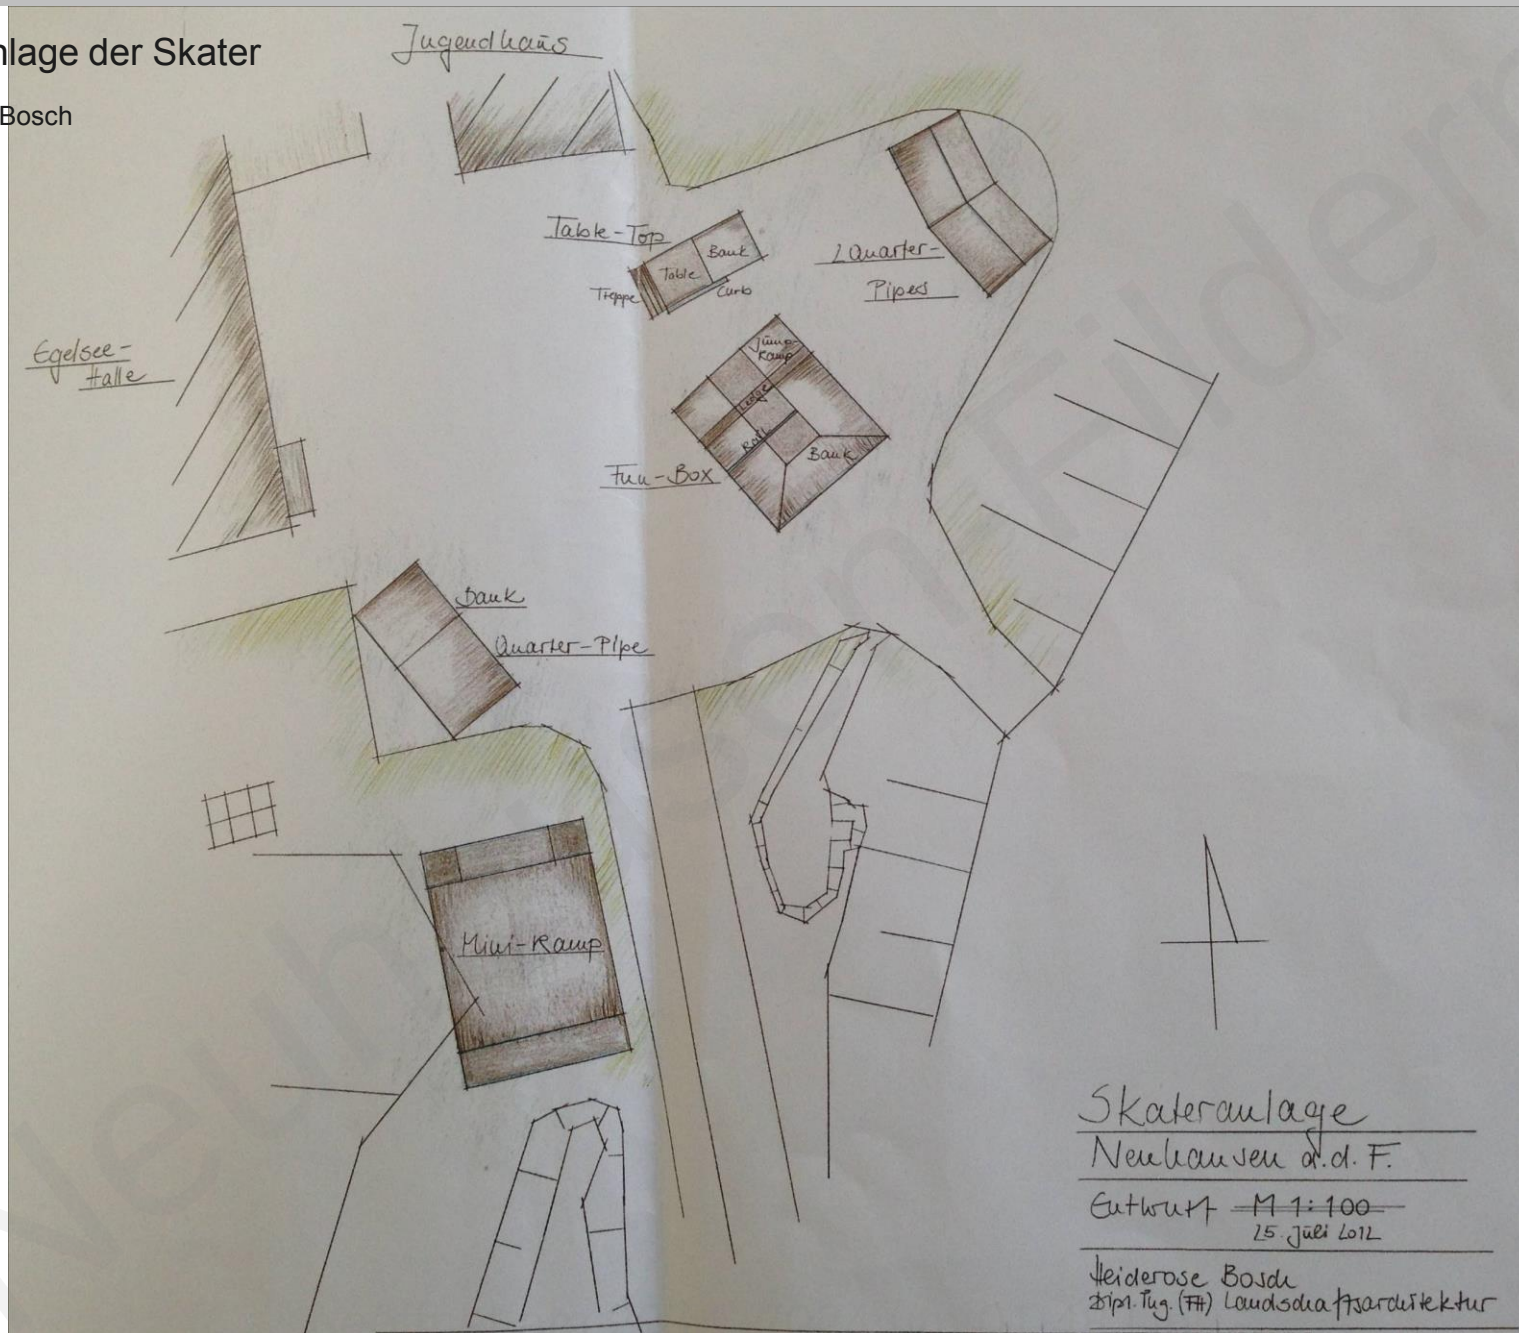

Skateranlage  
Neuhausen a.d.F.  
Entwurf M 1:100  
15. Juli 2012  
Heiderose Bosch  
2012 Tug. (FH) Landschaftsarchitektur

Aktueller Vorschlag, Stand 14.10.2016

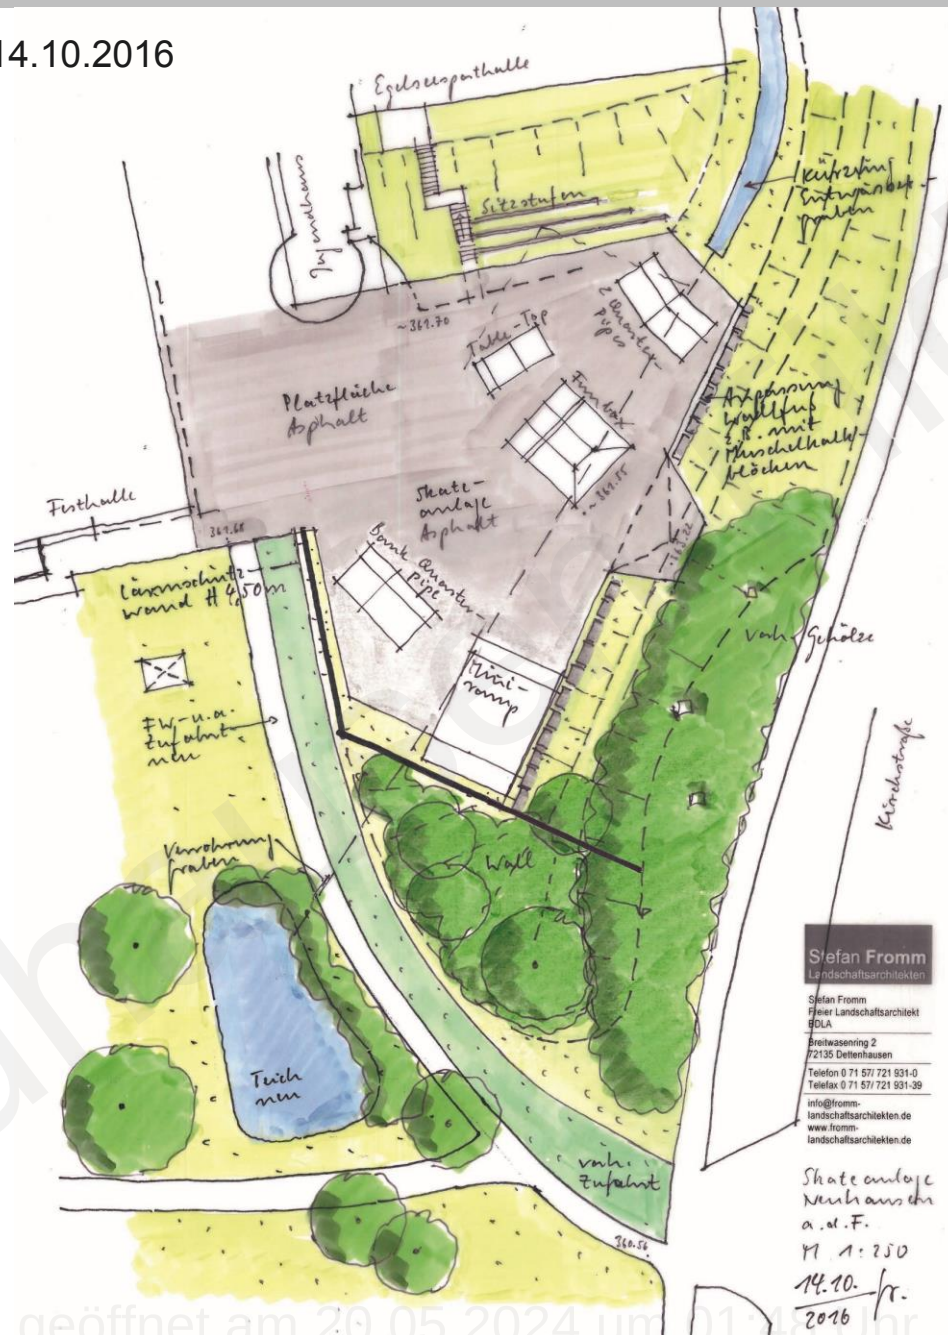

**Stefan Fromm**  
Landschaftsarchitekten

Stefan Fromm  
Freier Landschaftsarchitekt  
GdA  
Breitwiesengasse 2  
72135 Dettenhausen  
Telefon 0 71 571 721 931-0  
Telefax 0 71 571 721 931-39  
info@fromm-landschaftsarchitekten.de  
www.fromm-landschaftsarchitekten.de

Skateanlage  
Neuhausen a.d.F.  
M 1:250  
14.10. / r.  
2016

## Beispiel einseitig absorbierende Lärmschutzwand



## Beispiel Lärmschutzwand, begrünt



## Beispiel ökologische Lärmschutzwand



## Beispiel ökologische Lärmschutzwand



## Beispiel Lärmschutzwand, beidseitig hochabsorbierend



## Beispiel Lärmschutzwand



## Beispiel Lärmschutzwand

