

Neuhausen auf den Fildern Akademiegärten

Neuordnung der Spielfelder im Bereich der Egelseehalle

Stefan **Fromm** Landschaftsarchitekten

Übersichtsplan



Luftbild



Konzept, Stand 09.08.2016




Akademiegärten
 Neuhausen auf den Fildern
 Neuordnung Spielfelder
 und Skulpturhölzer - Vorschlag
 Lageplan M 1:250

19.7./fr.
 2016


Stefan Fromm
 Landschaftsarchitekt
 MStA
 Breitenweg 2
 72130 Deizofingen
 Telefon: 0 71 57 721 831-0
 Telefax: 0 71 57 721 831-39
 info@stefanfromm-landschaftsarchitekten.de
 www.stefanfromm-landschaftsarchitekten.de

Konzept, Stand 09.08.2016

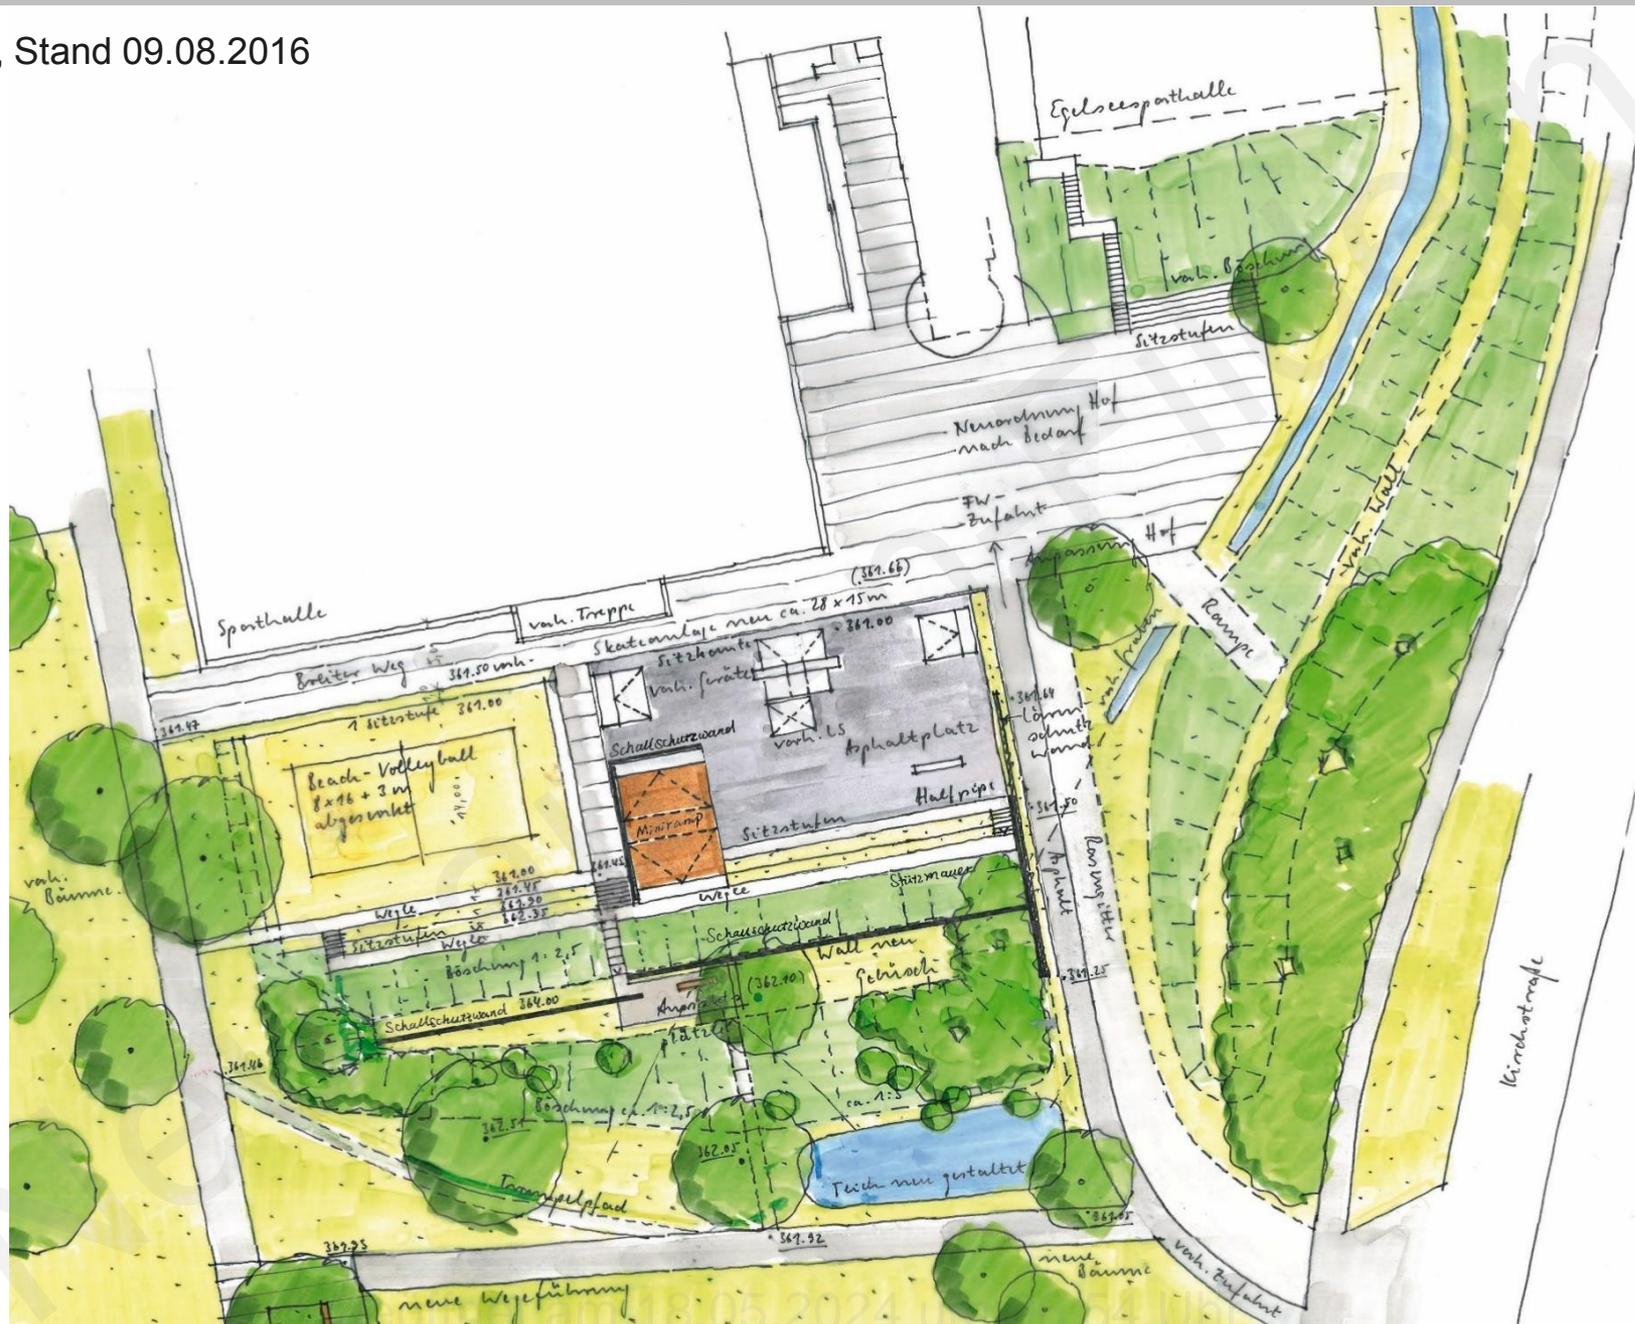

Wunschanlage der Skater

Planung Frau Bosch

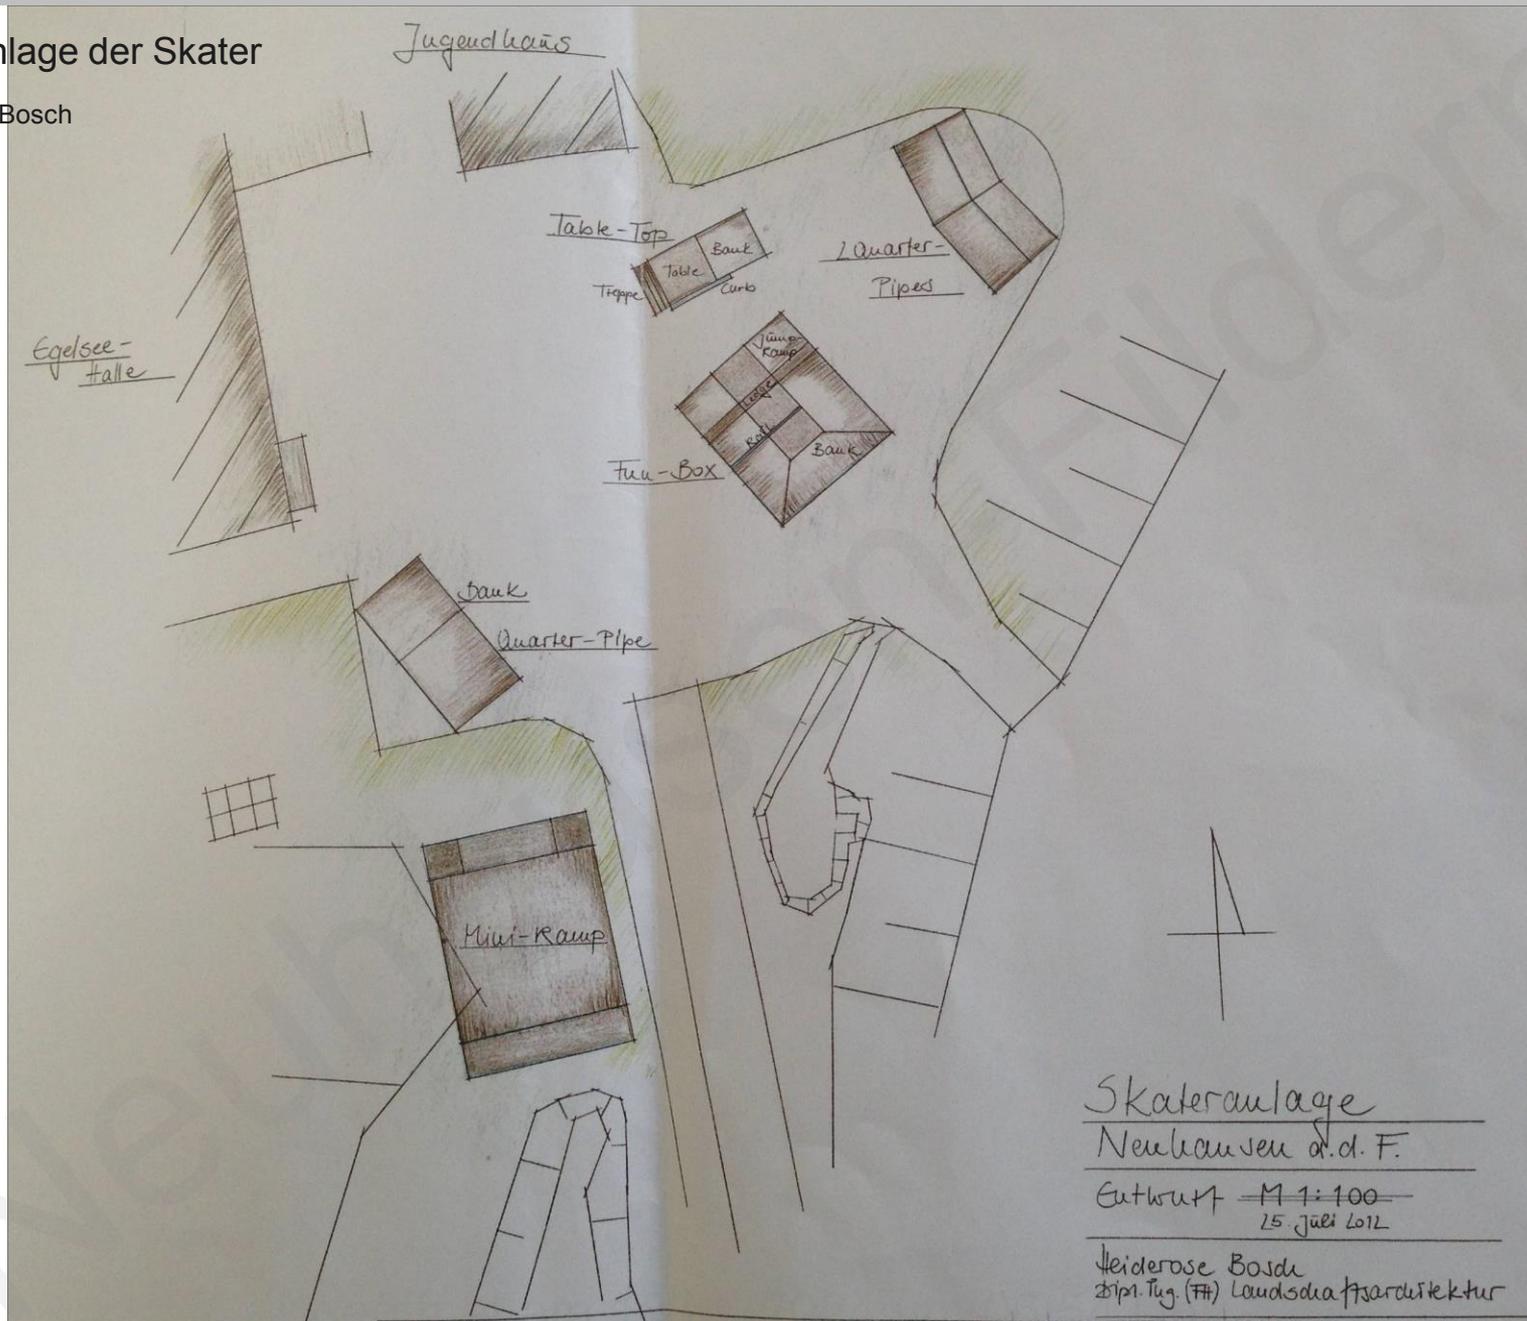

Skateranlage
 Neuhausen a.d.F.
 Entwurf M 1:100
 15. Juli 2012
 Heiderose Bosch
 2012 Tug. (FH) Landschaftsarchitektur

Beispiel einseitig absorbierende Lärmschutzwand



Beispiel Lärmschutzwand, begrünt



Beispiel ökologische Lärmschutzwand



Beispiel ökologische Lärmschutzwand



Beispiel Lärmschutzwand, beidseitig hochabsorbierend



Beispiel Lärmschutzwand



Beispiel Lärmschutzwand

