

Neuhausen auf den Fildern Akademiegärten

Neuordnung der Spielfelder im Bereich der Egelseehalle

Stefan **Fromm** Landschaftsarchitekten

geöffnet am 29.04.2024 um 13:15 Uhr

Stefan **Fromm** Landschaftsarchitekten


Übersichtsplan




Luftbild



Seite 4 von 14

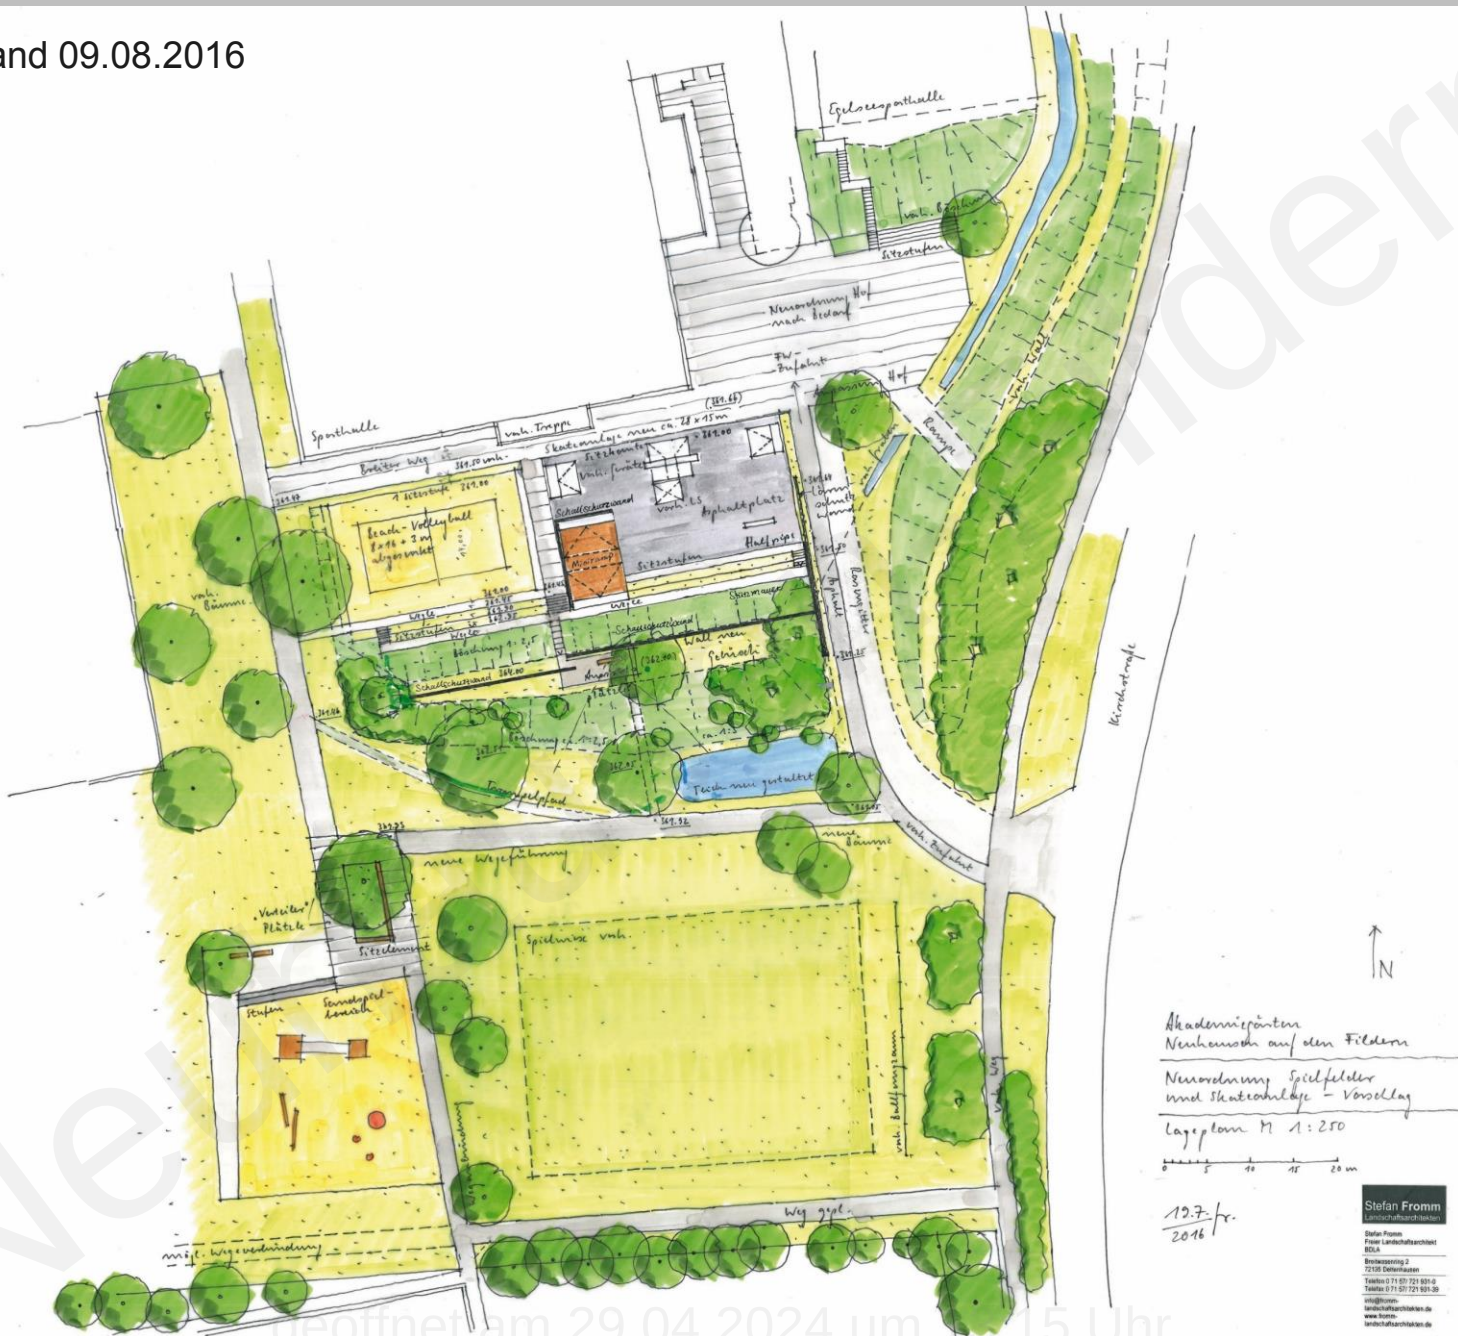


Konzept, Stand 09.08.2016

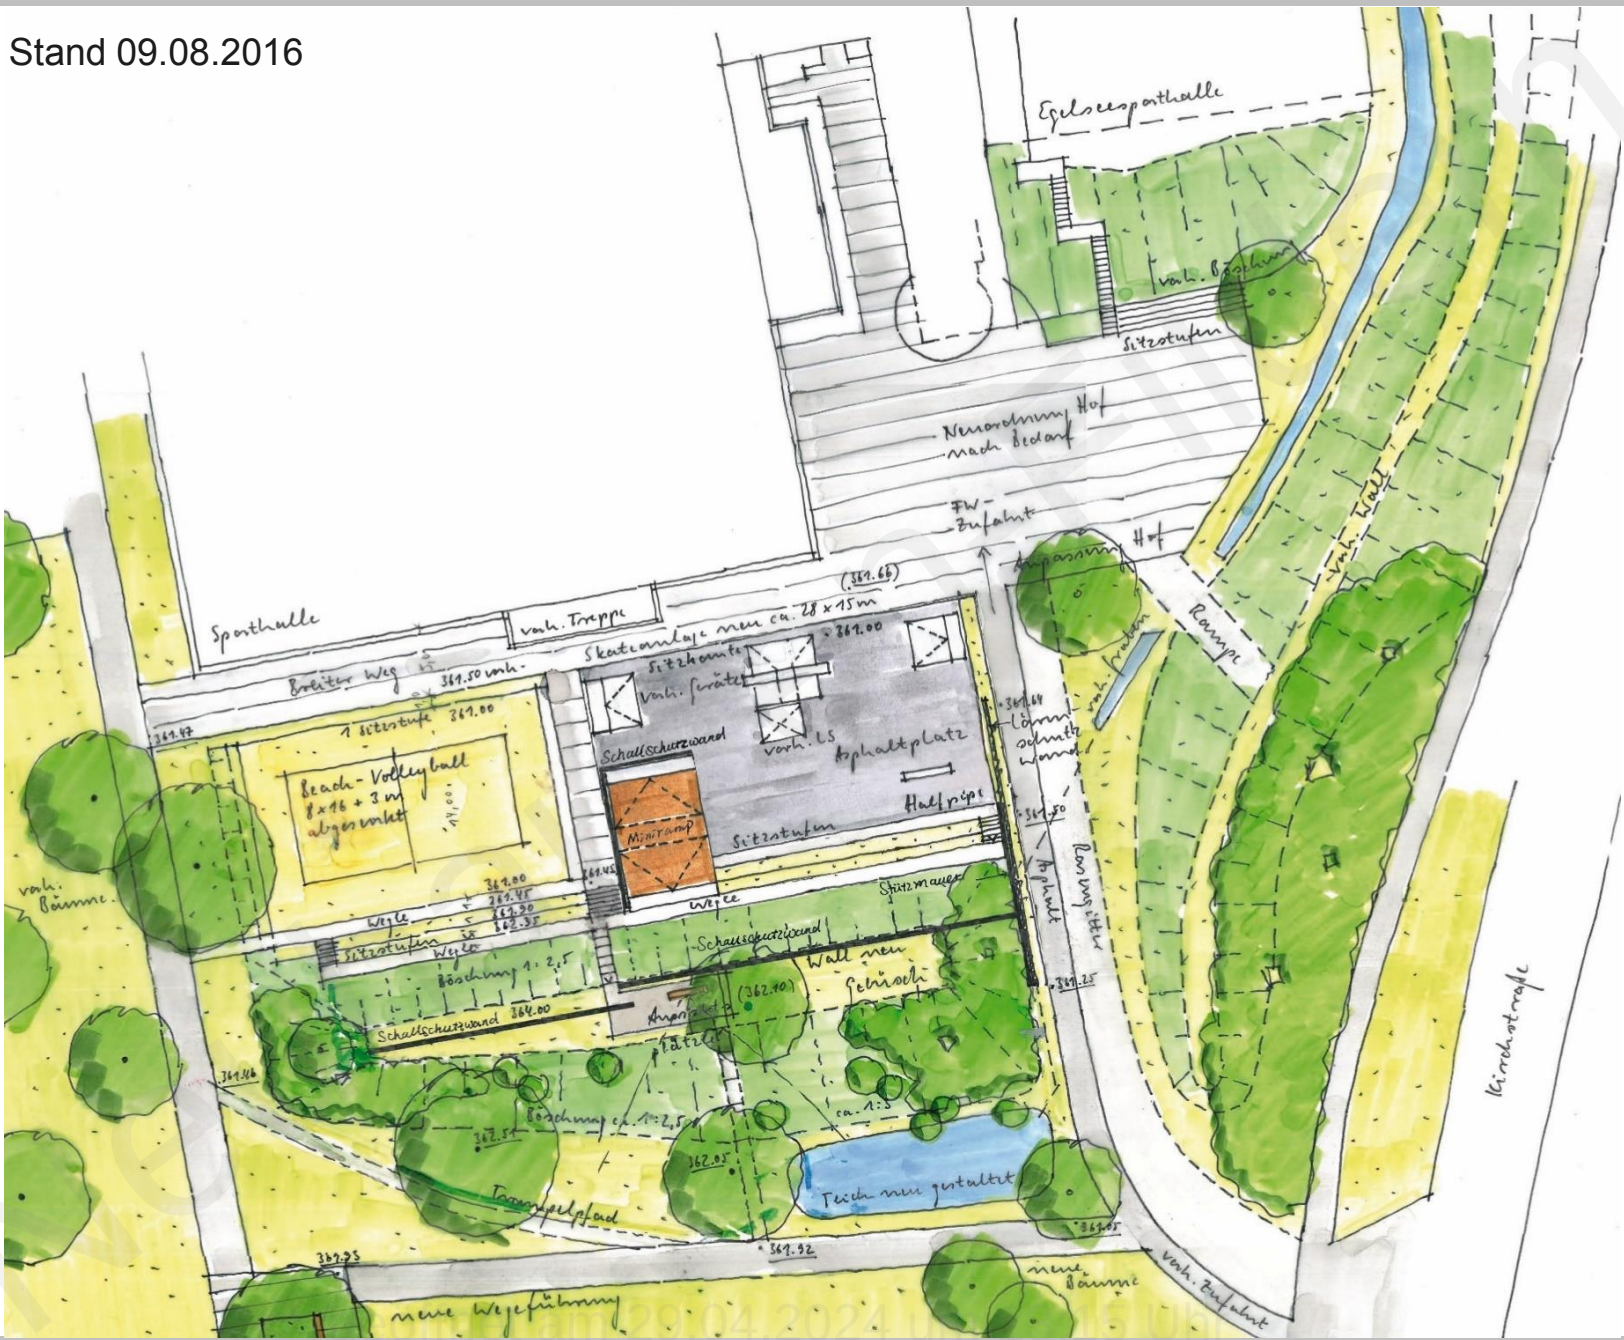


Wunschanlage der Skater

Planung Frau Bosch

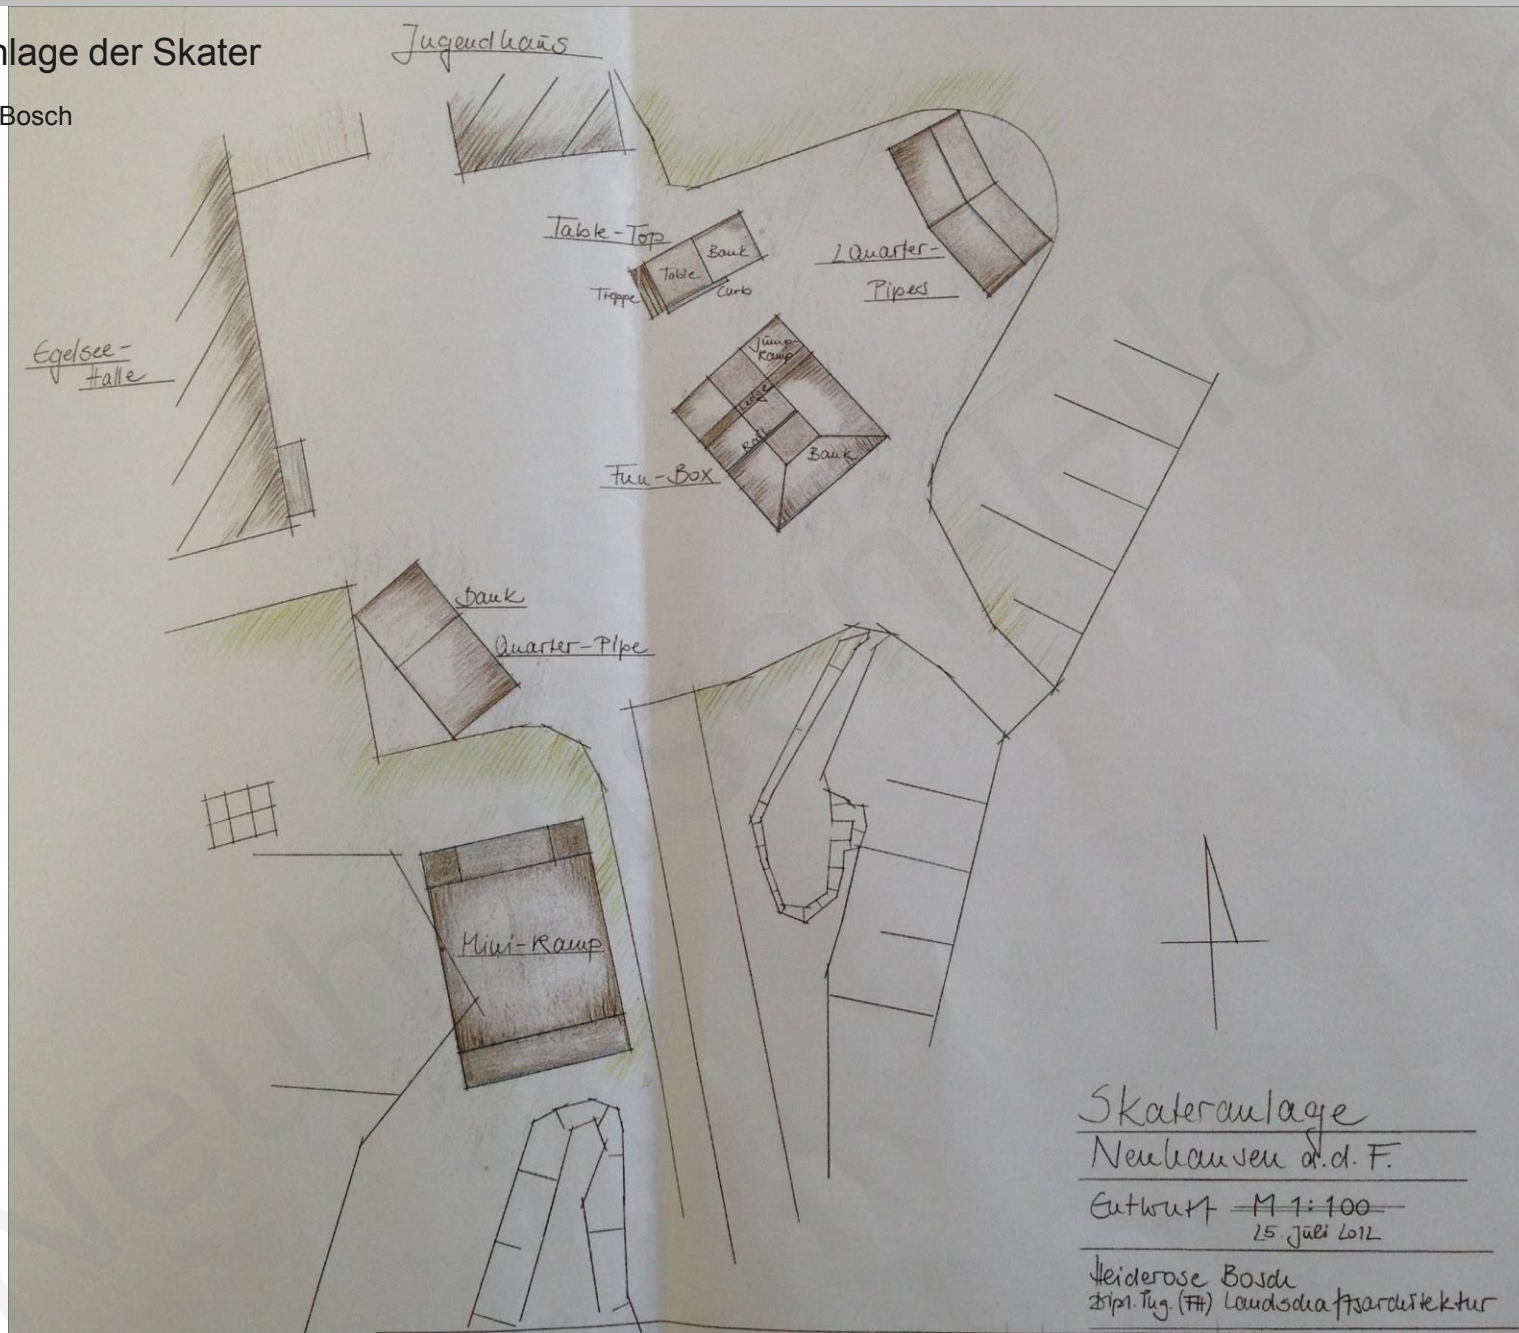

Skateranlage
Neuhausen a.d.F.
Entwurf M 1:100
15. Juli 2012
Heiderose Bosch
2012 Tug. (FH) Landschaftsarchitektur

Aktueller Vorschlag, Stand 14.10.2016

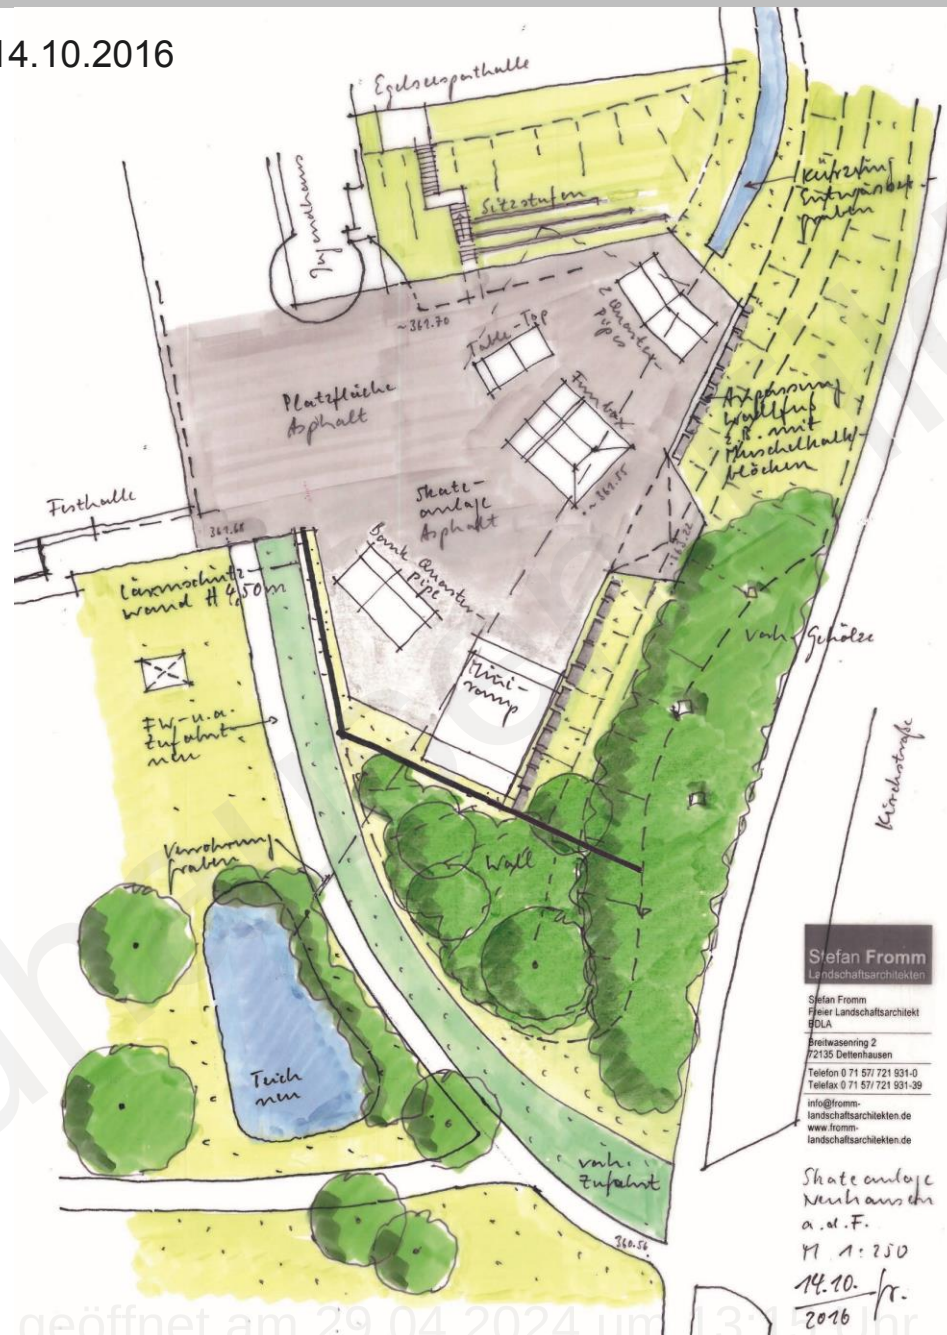

Beispiel einseitig absorbierende Lärmschutzwand



Beispiel Lärmschutzwand, begrünt



Beispiel ökologische Lärmschutzwand



Beispiel ökologische Lärmschutzwand



Beispiel Lärmschutzwand, beidseitig hochabsorbierend



Beispiel Lärmschutzwand



Beispiel Lärmschutzwand

