

Neuhausen auf den Fildern Akademiegärten

Neuordnung der Spielfelder im Bereich der Egelseehalle

Stefan **Fromm** Landschaftsarchitekten


Übersichtsplan




Luftbild



Seite 4 von 14

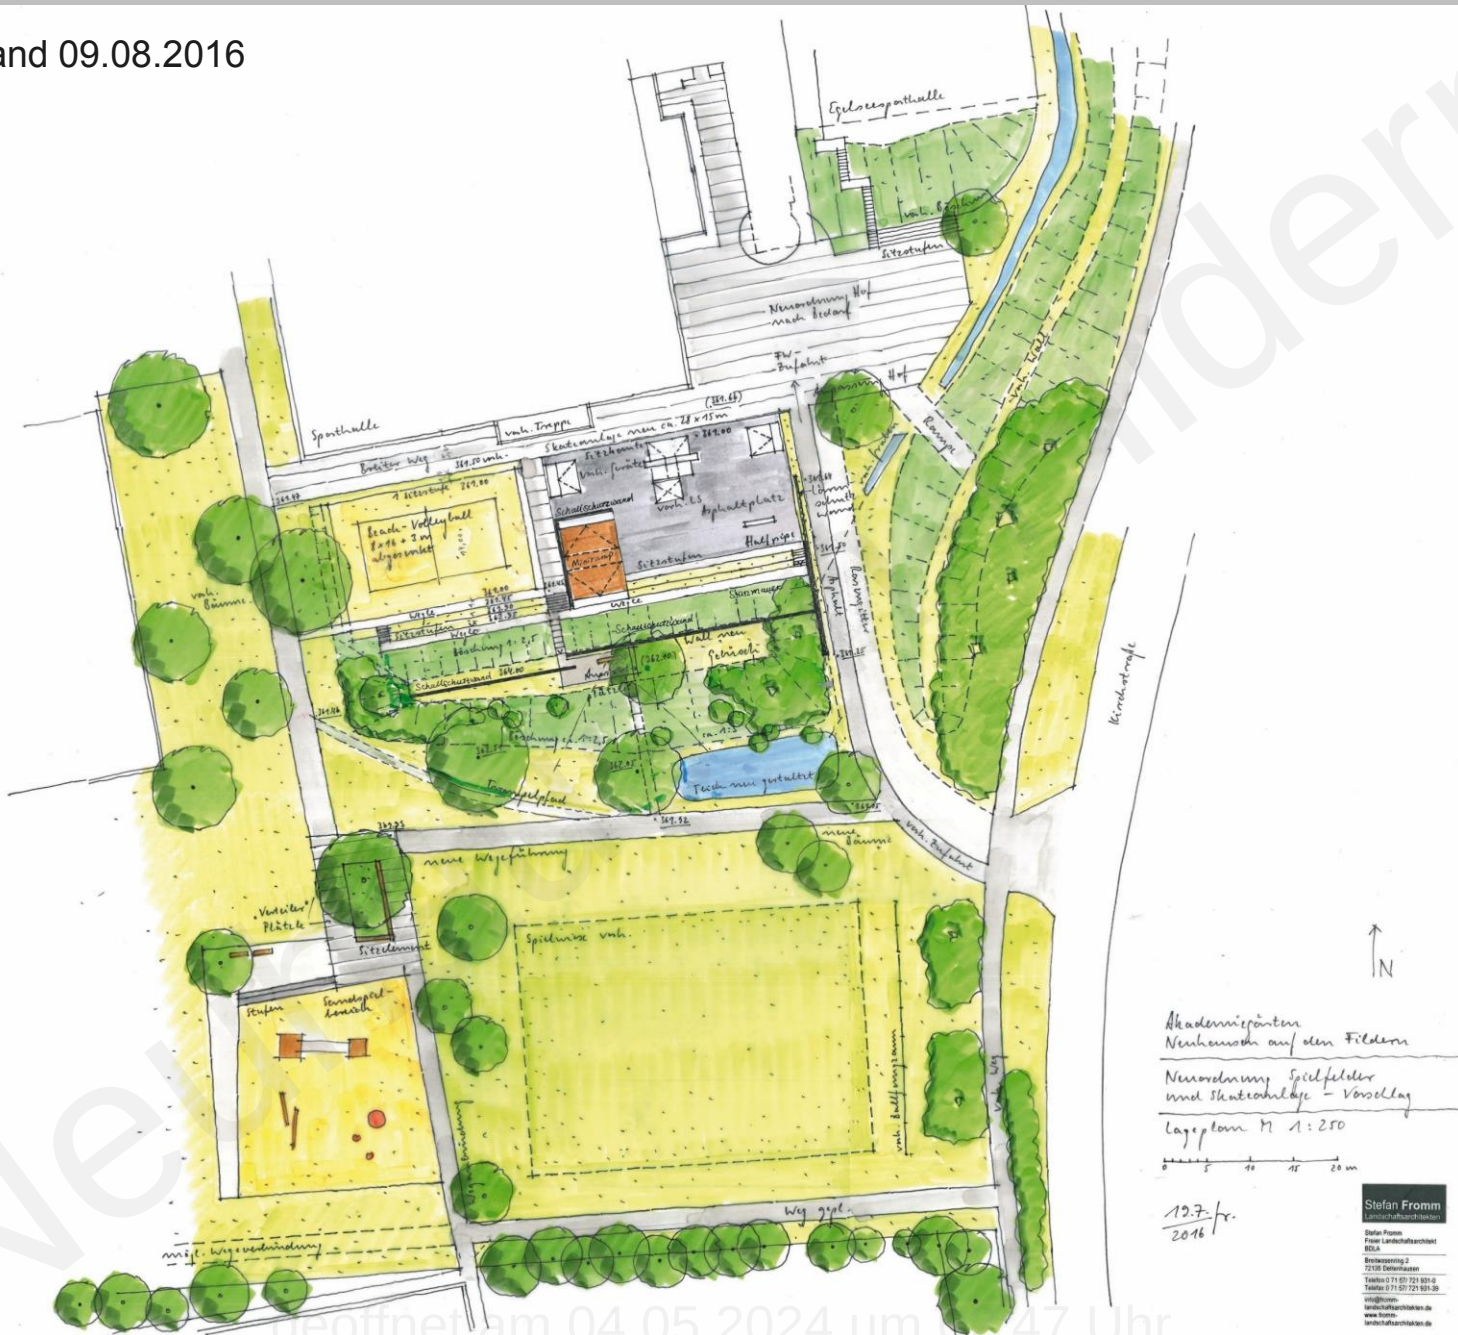


Konzept, Stand 09.08.2016

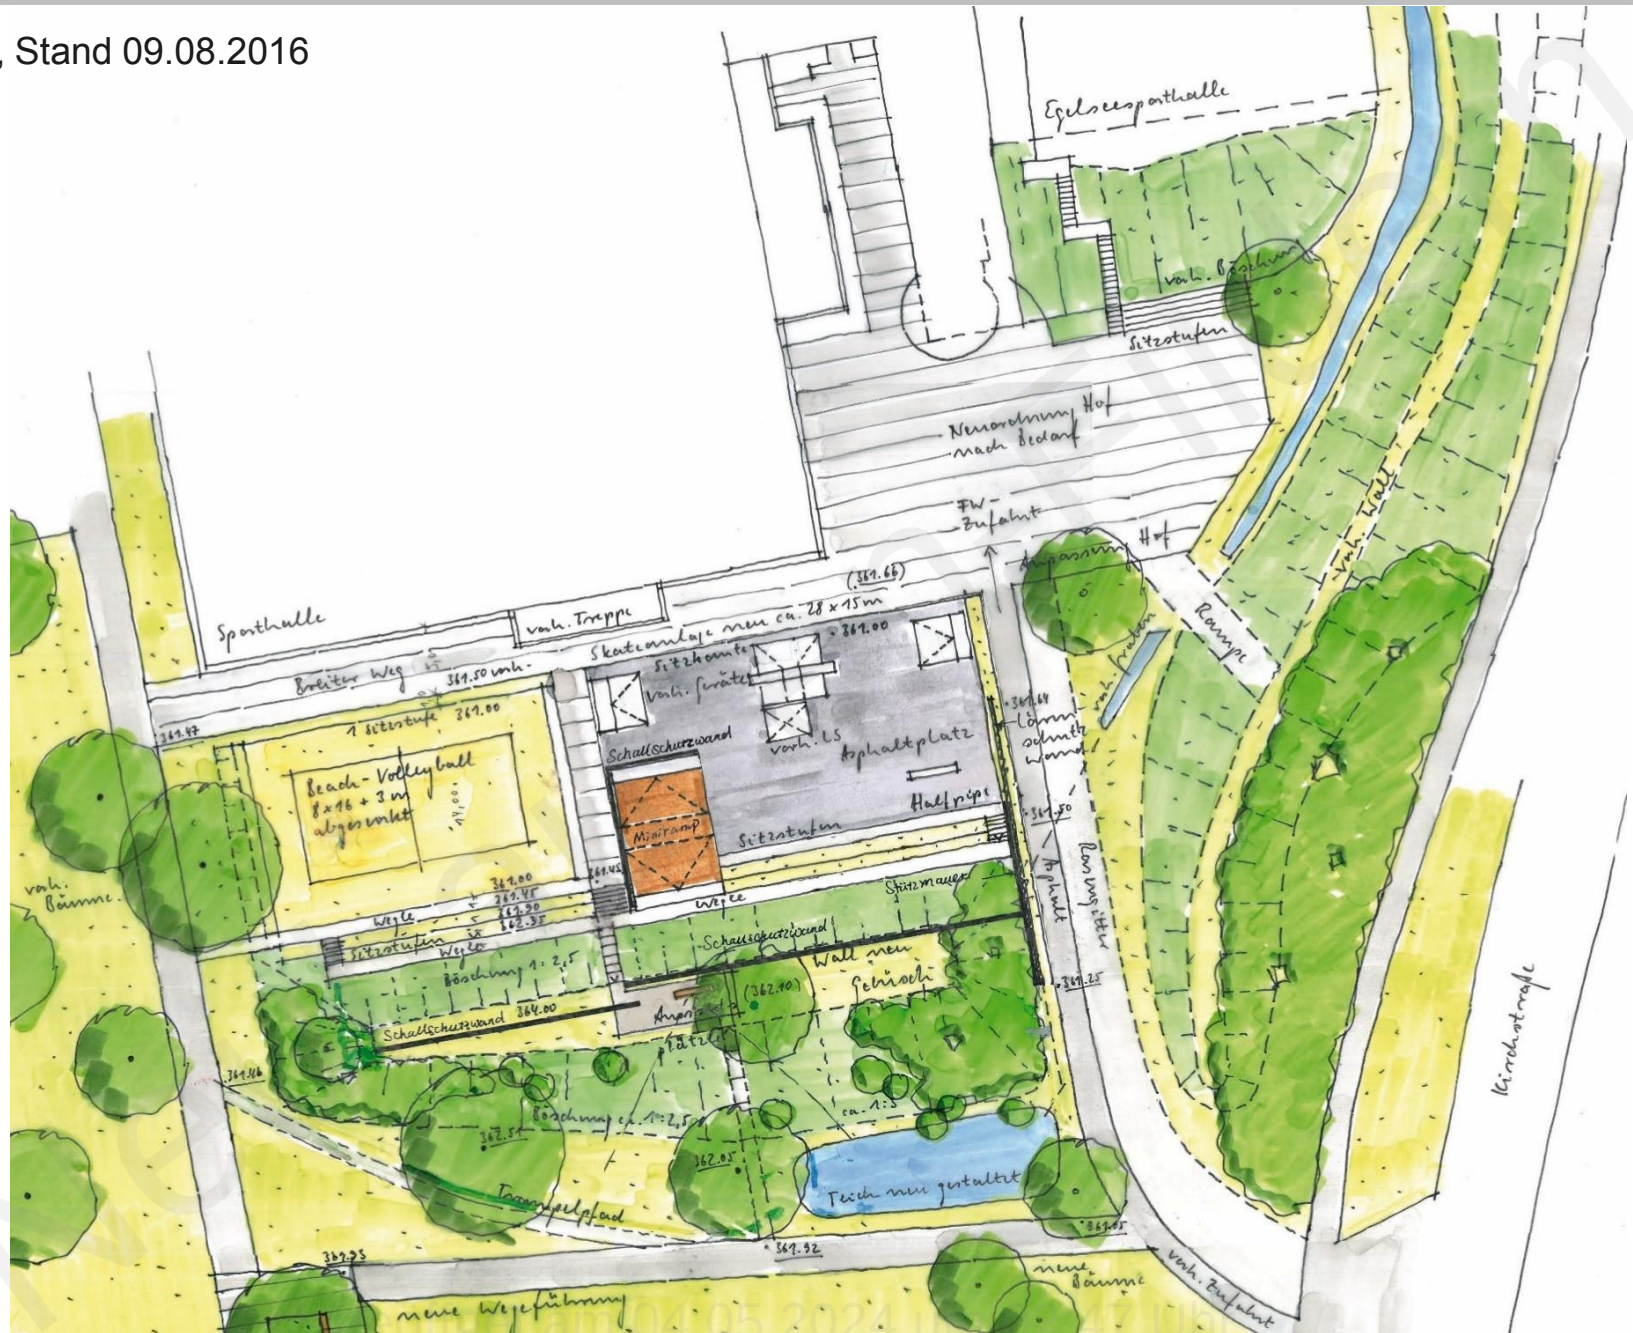

Wunschanlage der Skater

Planung Frau Bosch

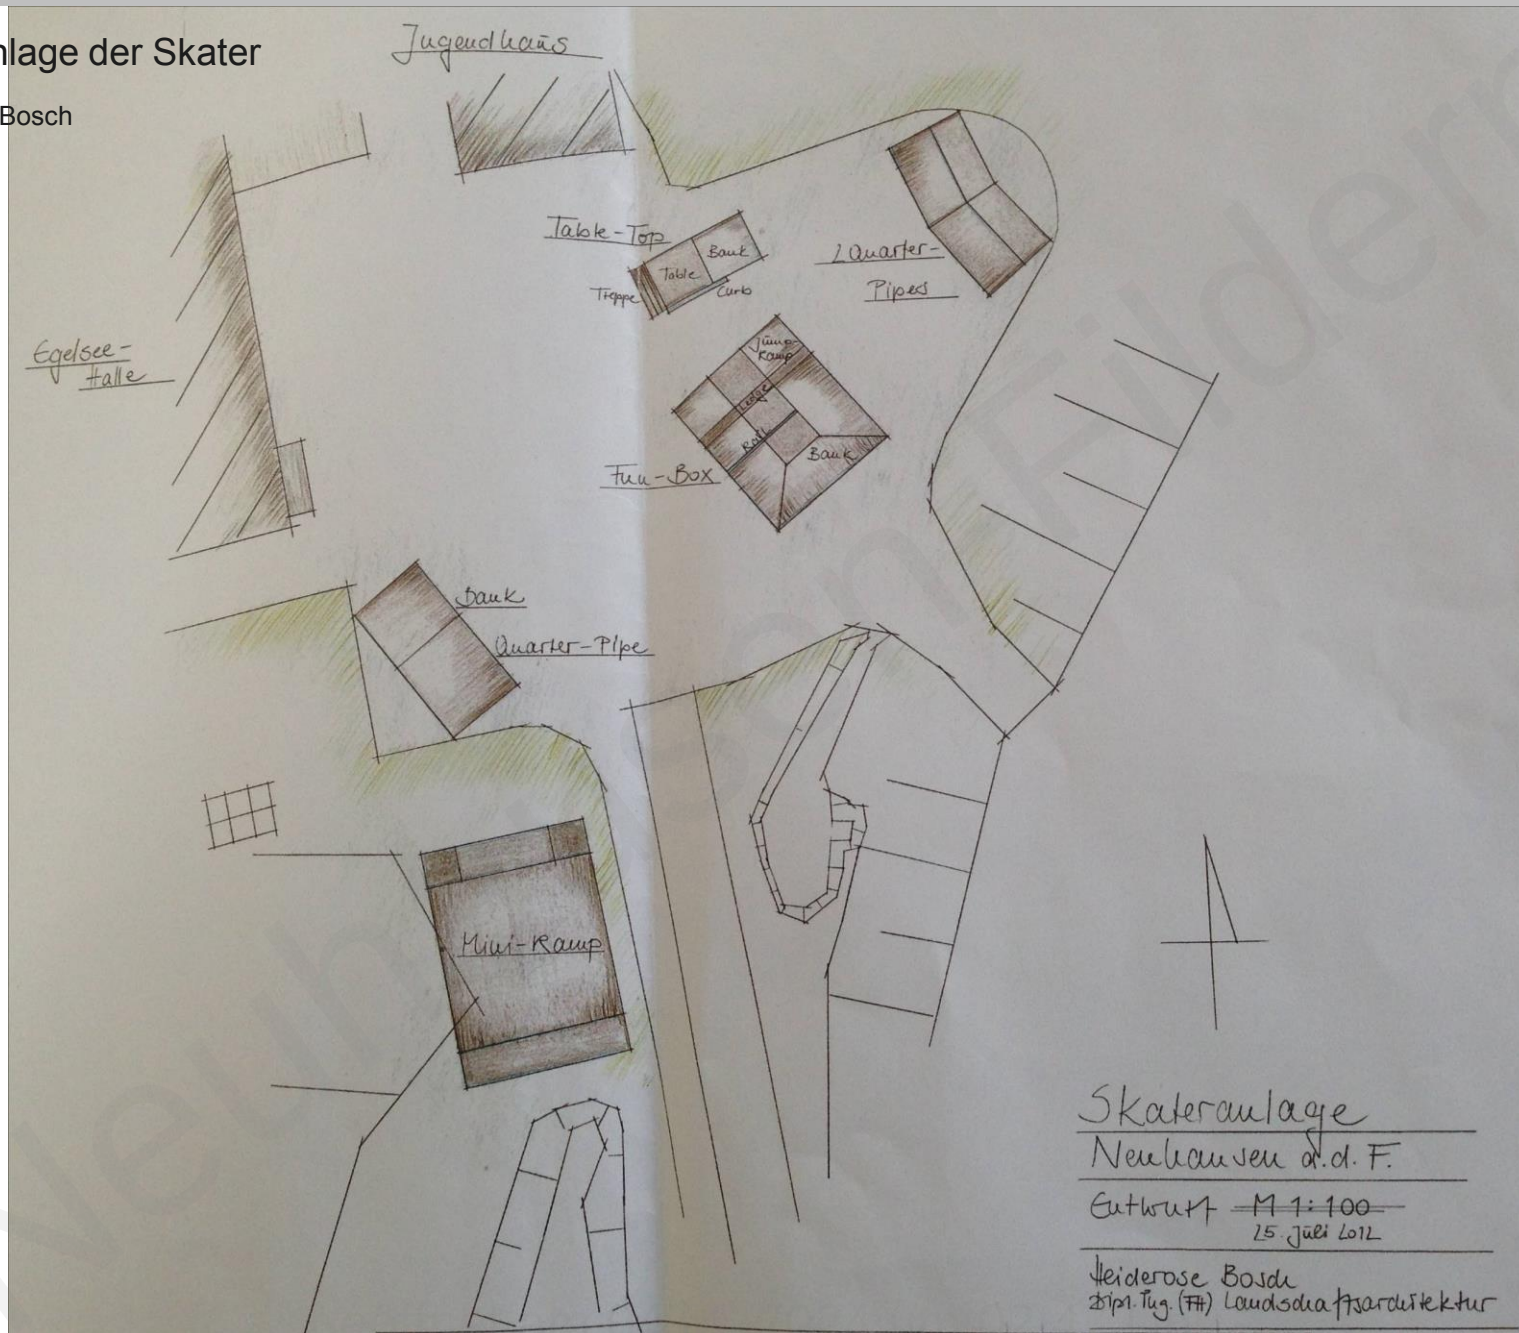

Aktueller Vorschlag, Stand 14.10.2016



Stefan Fromm
Landschaftsarchitekten

Stefan Fromm
Freier Landschaftsarchitekt
BDA

Breitwiesengasse 2
72135 Dettenhausen

Telefon 0 71 571 721 931-0
Telefax 0 71 571 721 931-39

info@fromm-
landschaftsarchitekten.de
www.fromm-
landschaftsarchitekten.de

Skateanlage
Neuhausen a.d.F.
M 1:250
14.10. / r.
2016

Beispiel einseitig absorbierende Lärmschutzwand



Beispiel Lärmschutzwand, begrünt



Beispiel ökologische Lärmschutzwand



Beispiel ökologische Lärmschutzwand



Beispiel Lärmschutzwand, beidseitig hochabsorbierend



Beispiel Lärmschutzwand



Beispiel Lärmschutzwand

