

Neuhausen auf den Fildern Akademiegärten

Neuordnung der Spielfelder im Bereich der Egelseehalle

Stefan **Fromm** Landschaftsarchitekten


Übersichtsplan



Luftbild



Konzept, Stand 09.08.2016

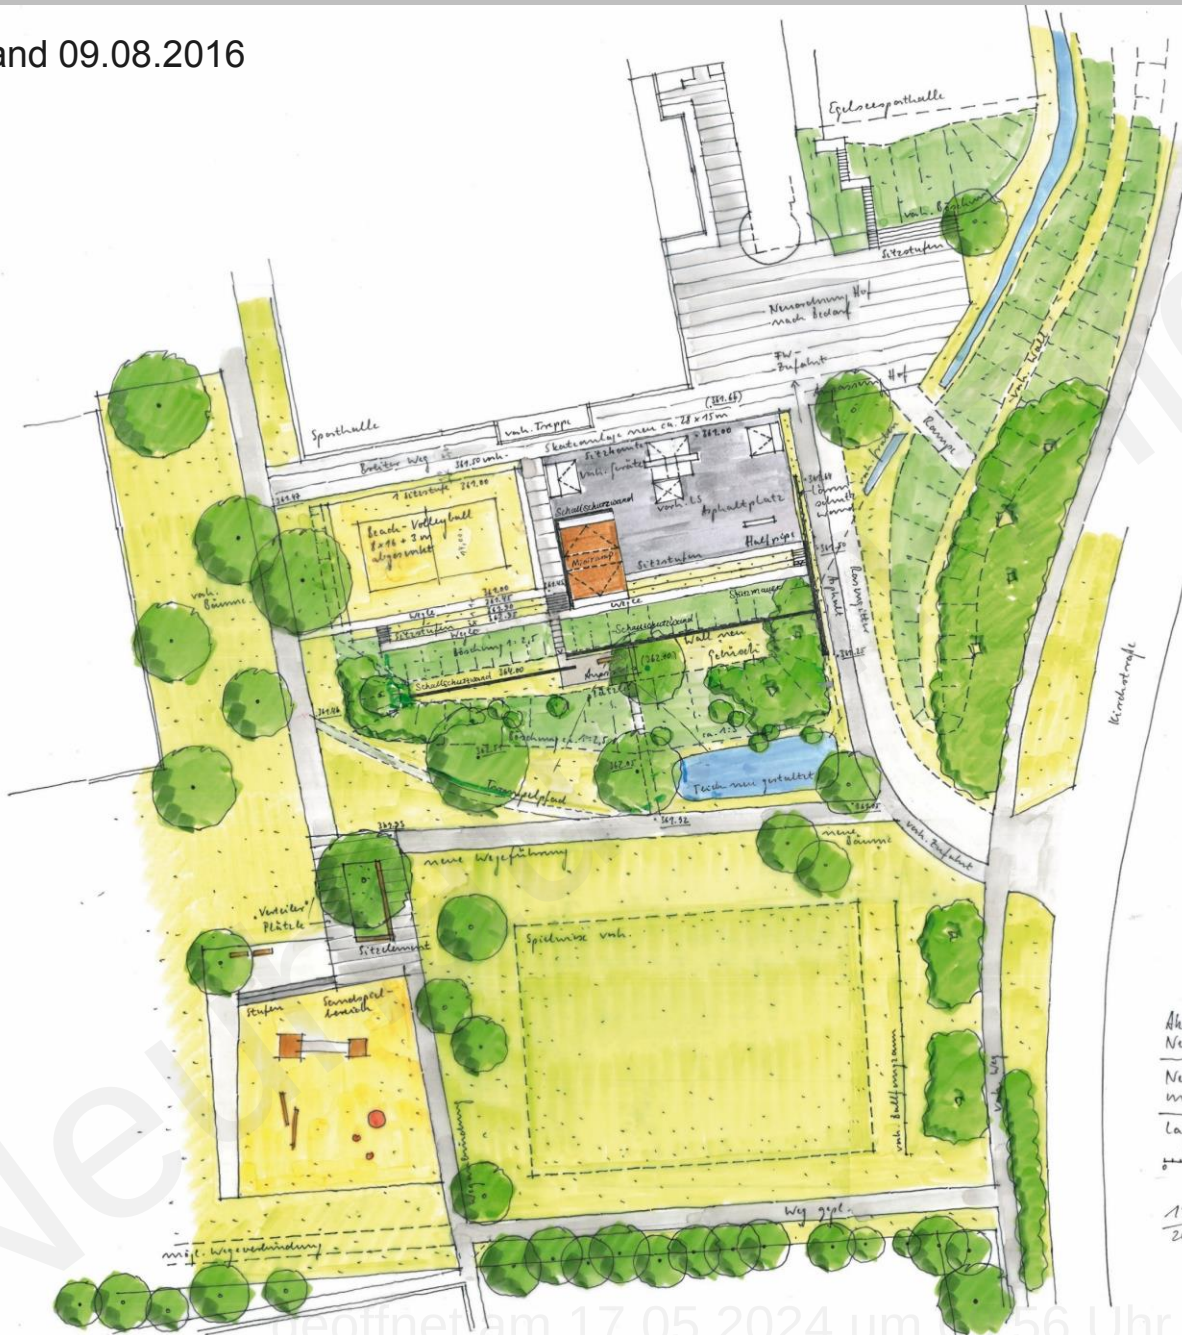

↑ N


Akademiegärten
Neuhausen auf den Fildern
Neuordnung Spielfelder
und Skulpturenlage - Vorschlag
Lageplan M 1:250

0 5 10 15 20 m

19.7./r.
2016


Stefan Fromm
Landschaftsarchitekt
MBA
Breitengasse 2
72160 Osnabrück
Telefon 0 531 521 521-0
Telefax 0 531 521 521-59
info@stefanfromm.de
www.stefanfromm.de
stefanfromm.de

Konzept, Stand 09.08.2016

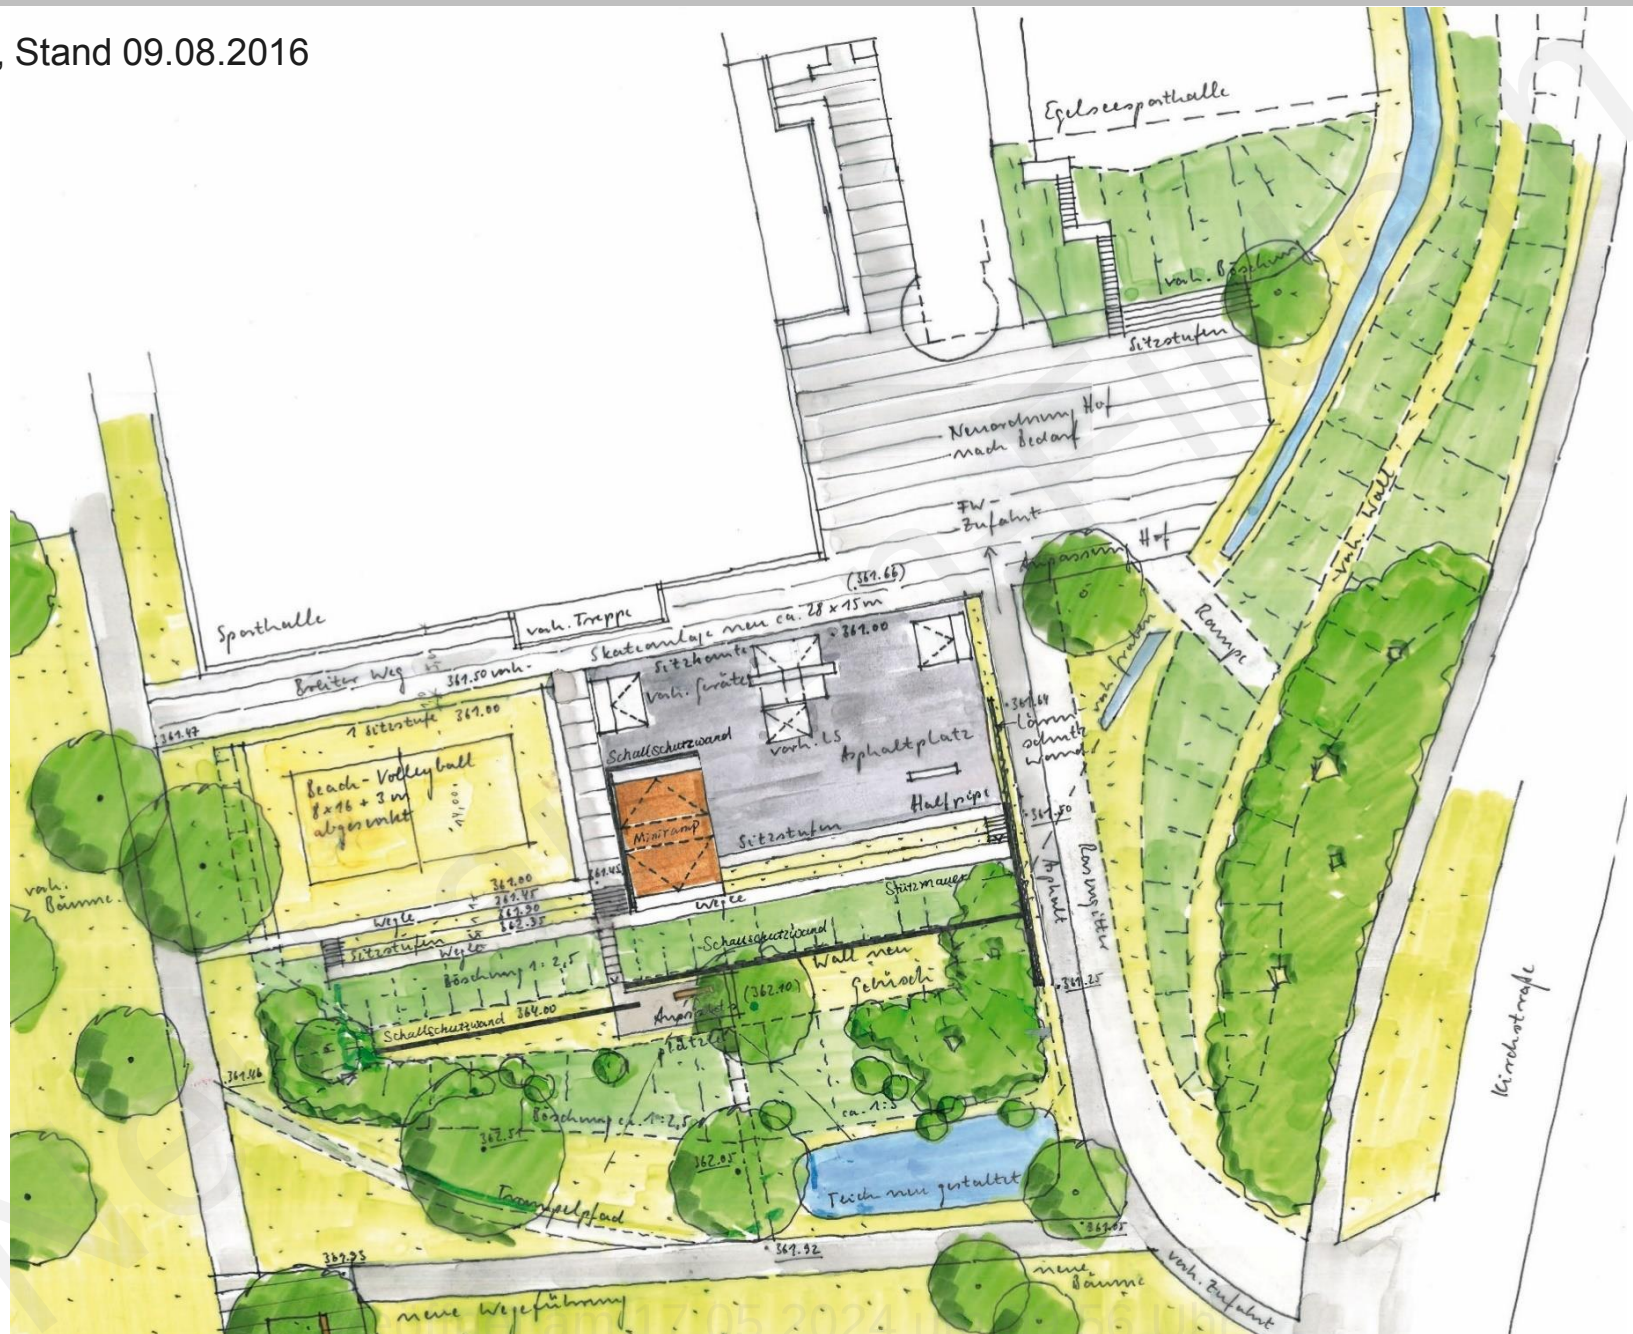


Wunschanlage der Skater

Planung Frau Bosch

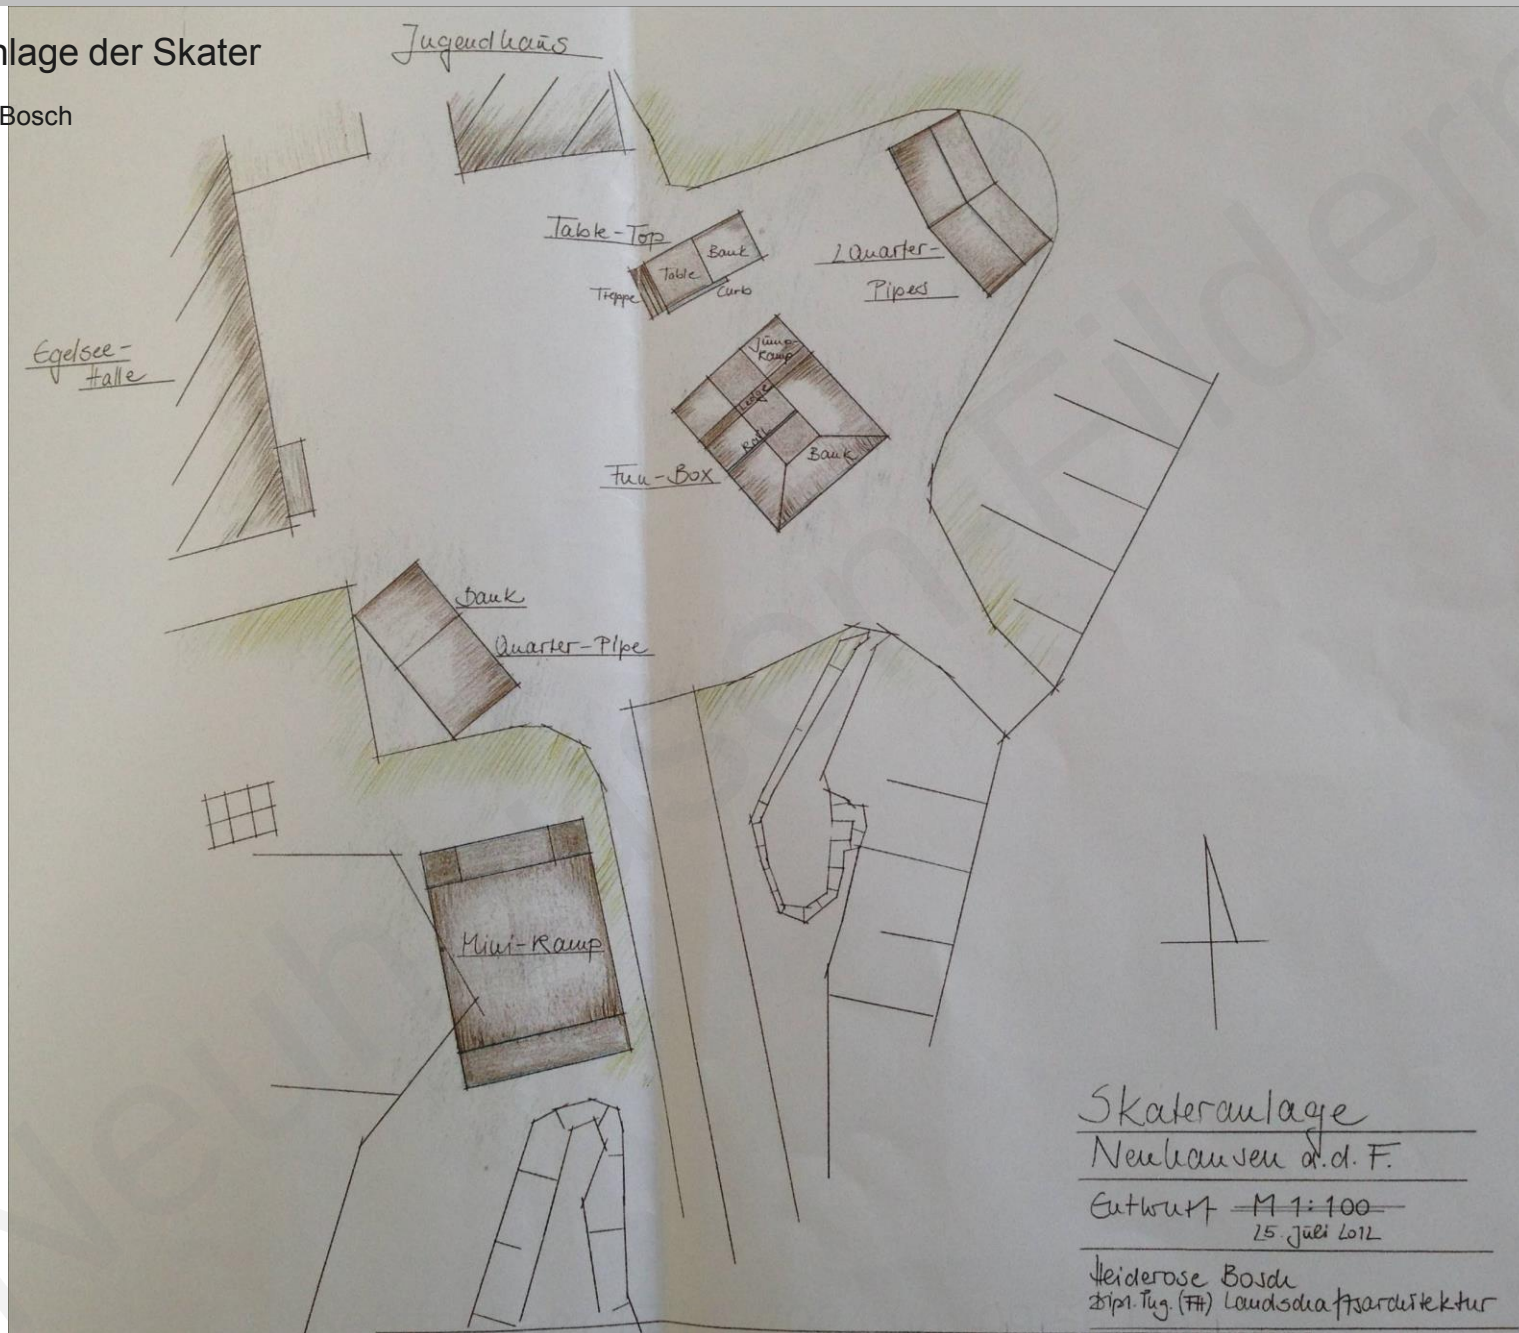

Skateranlage
Neuhausen a.d.F.
Entwurf M 1:100
15. Juli 2012
Heiderose Bosch
zfp. Tug. (FH) Landschaftsarchitektur

Aktueller Vorschlag, Stand 14.10.2016

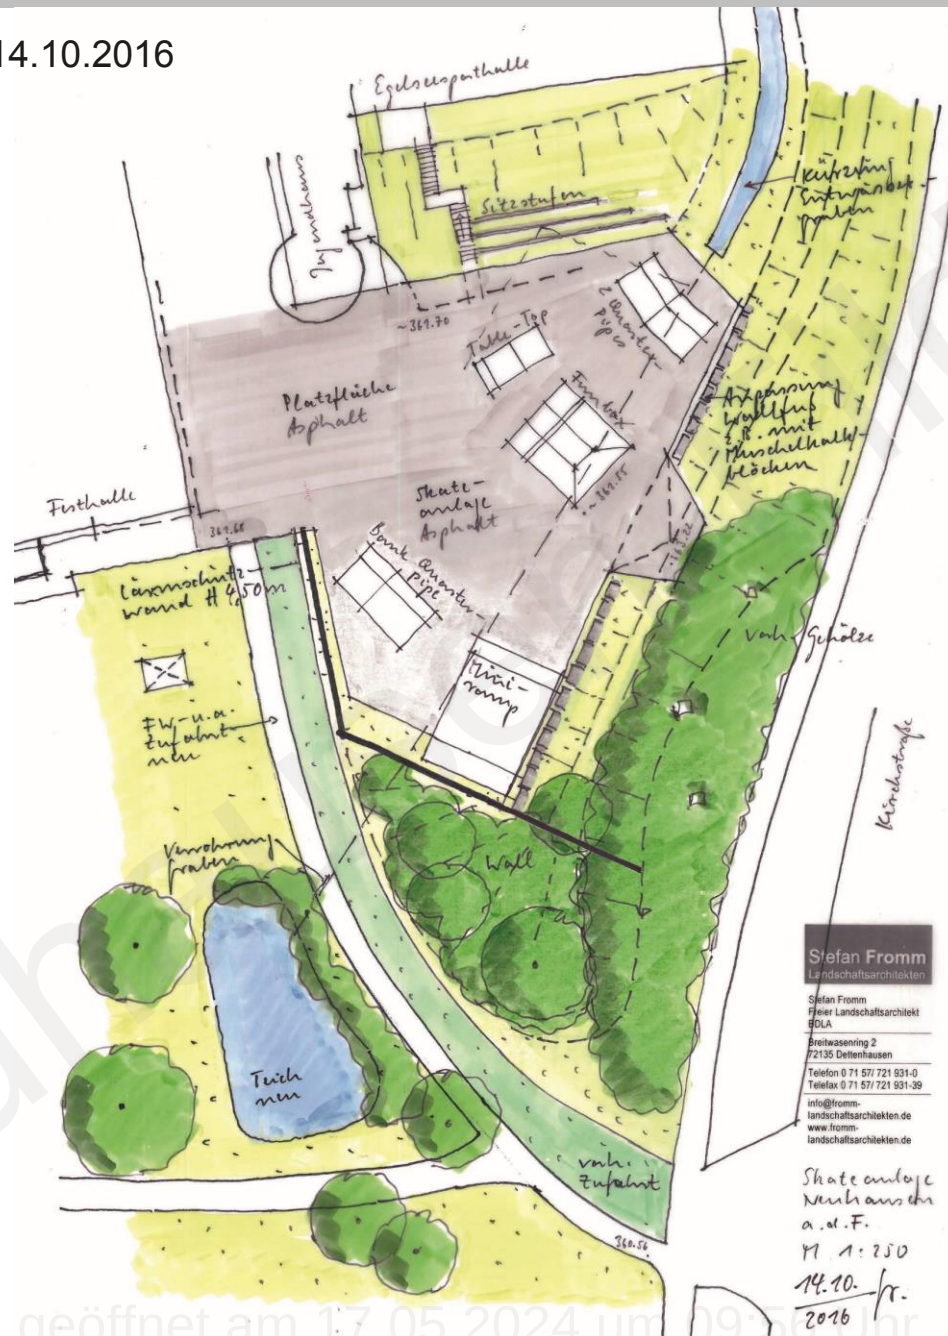

Beispiel einseitig absorbierende Lärmschutzwand



Beispiel Lärmschutzwand, begrünt



Beispiel ökologische Lärmschutzwand



Beispiel ökologische Lärmschutzwand



Beispiel Lärmschutzwand, beidseitig hochabsorbierend



Beispiel Lärmschutzwand



Beispiel Lärmschutzwand

