

Neuhausen auf den Fildern Akademiegärten

Neuordnung der Spielfelder im Bereich der Egelseehalle

Stefan **Fromm** Landschaftsarchitekten

geöffnet am 03.05.2024 um 14:05 Uhr

Stefan **Fromm** Landschaftsarchitekten

Übersichtsplan



Luftbild



Konzept, Stand 09.08.2016




↑ N

Akademiegärten
Neuhausen auf den Fildern
Neuordnung Spielfelder
und Skulpturenlage - Vorschlag
Lageplan M 1:250

0 5 10 15 20 m


19.7. / r.
2016

Stefan Fromm
Landschaftsarchitekt
MBA
Breitengasse 2
72160 Osnabrück
Telefon 0 531 521 521-0
Telefax 0 531 521 521-59
info@stefanfromm.de
www.stefanfromm.de

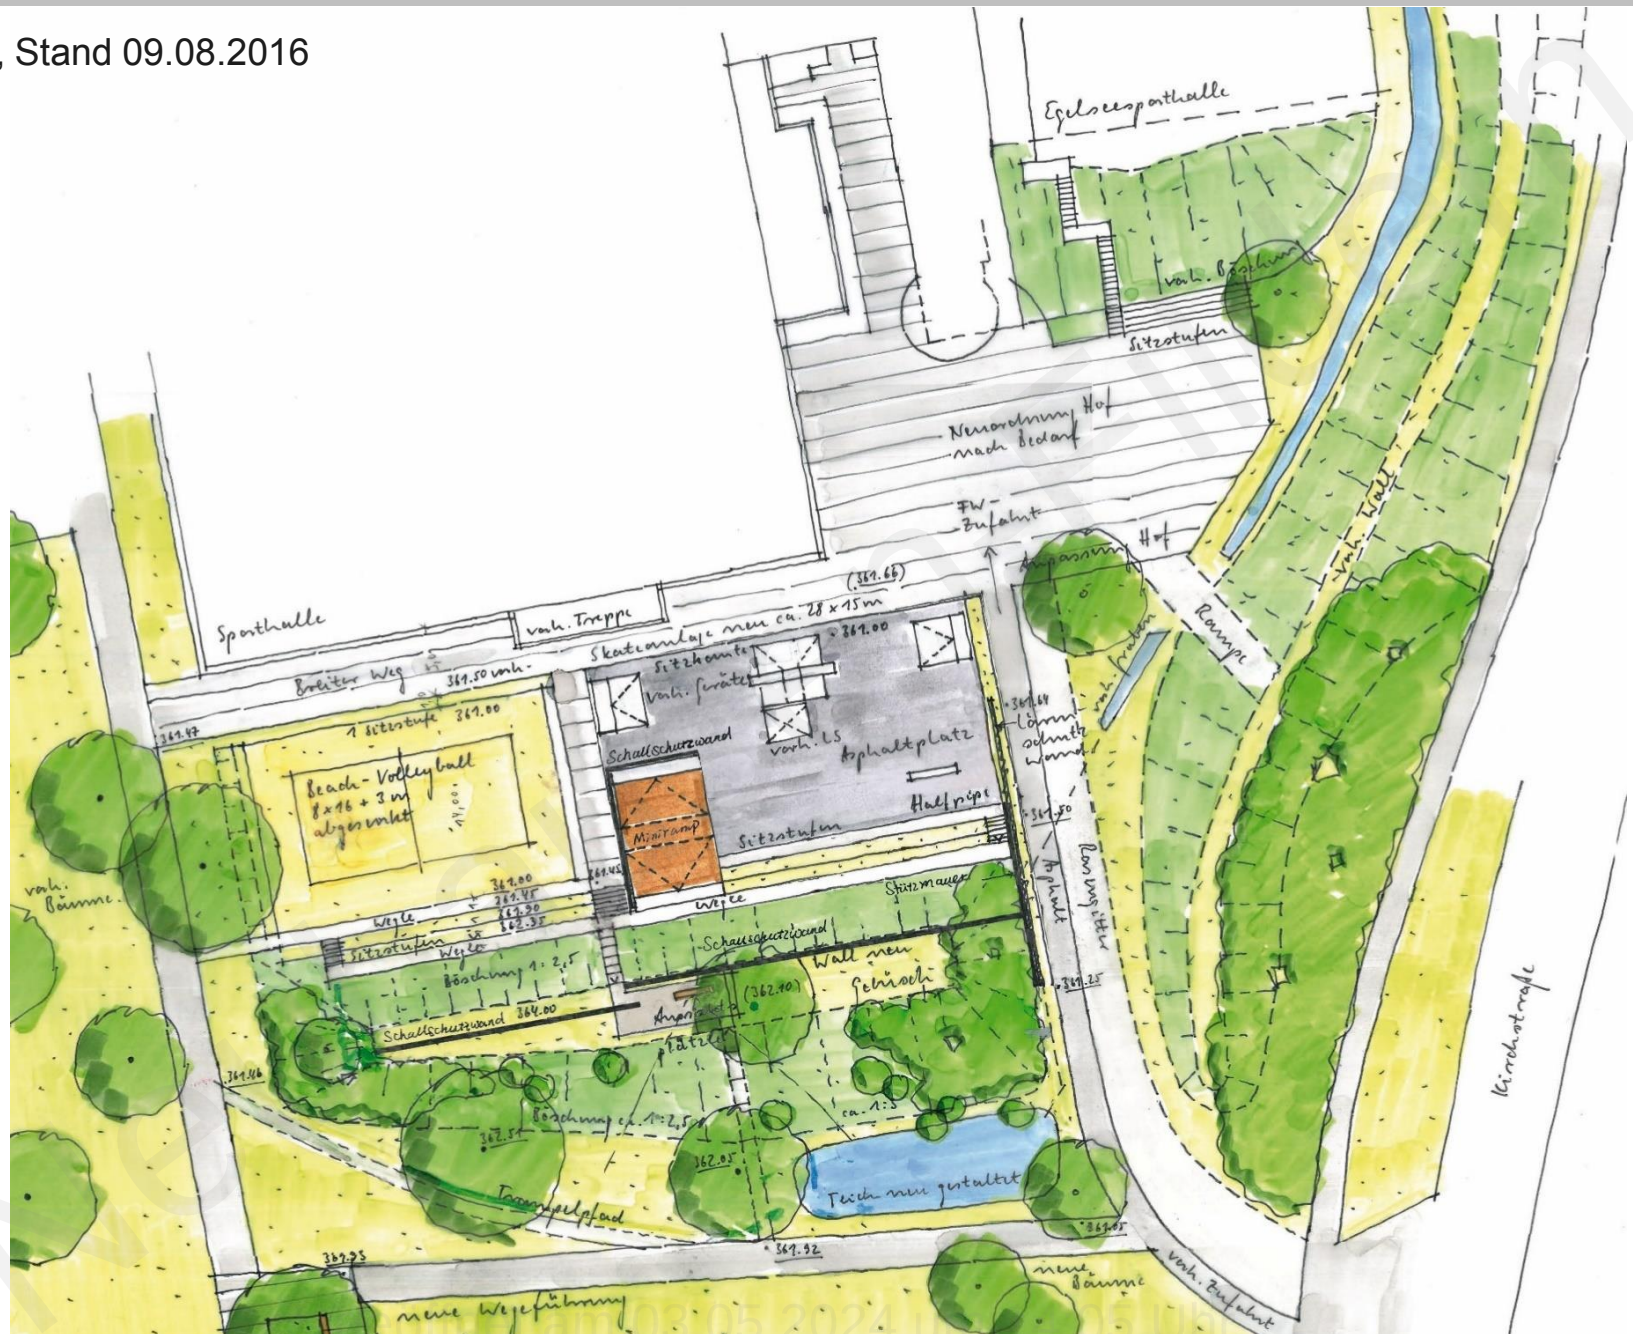

Wunschanlage der Skater

Planung Frau Bosch

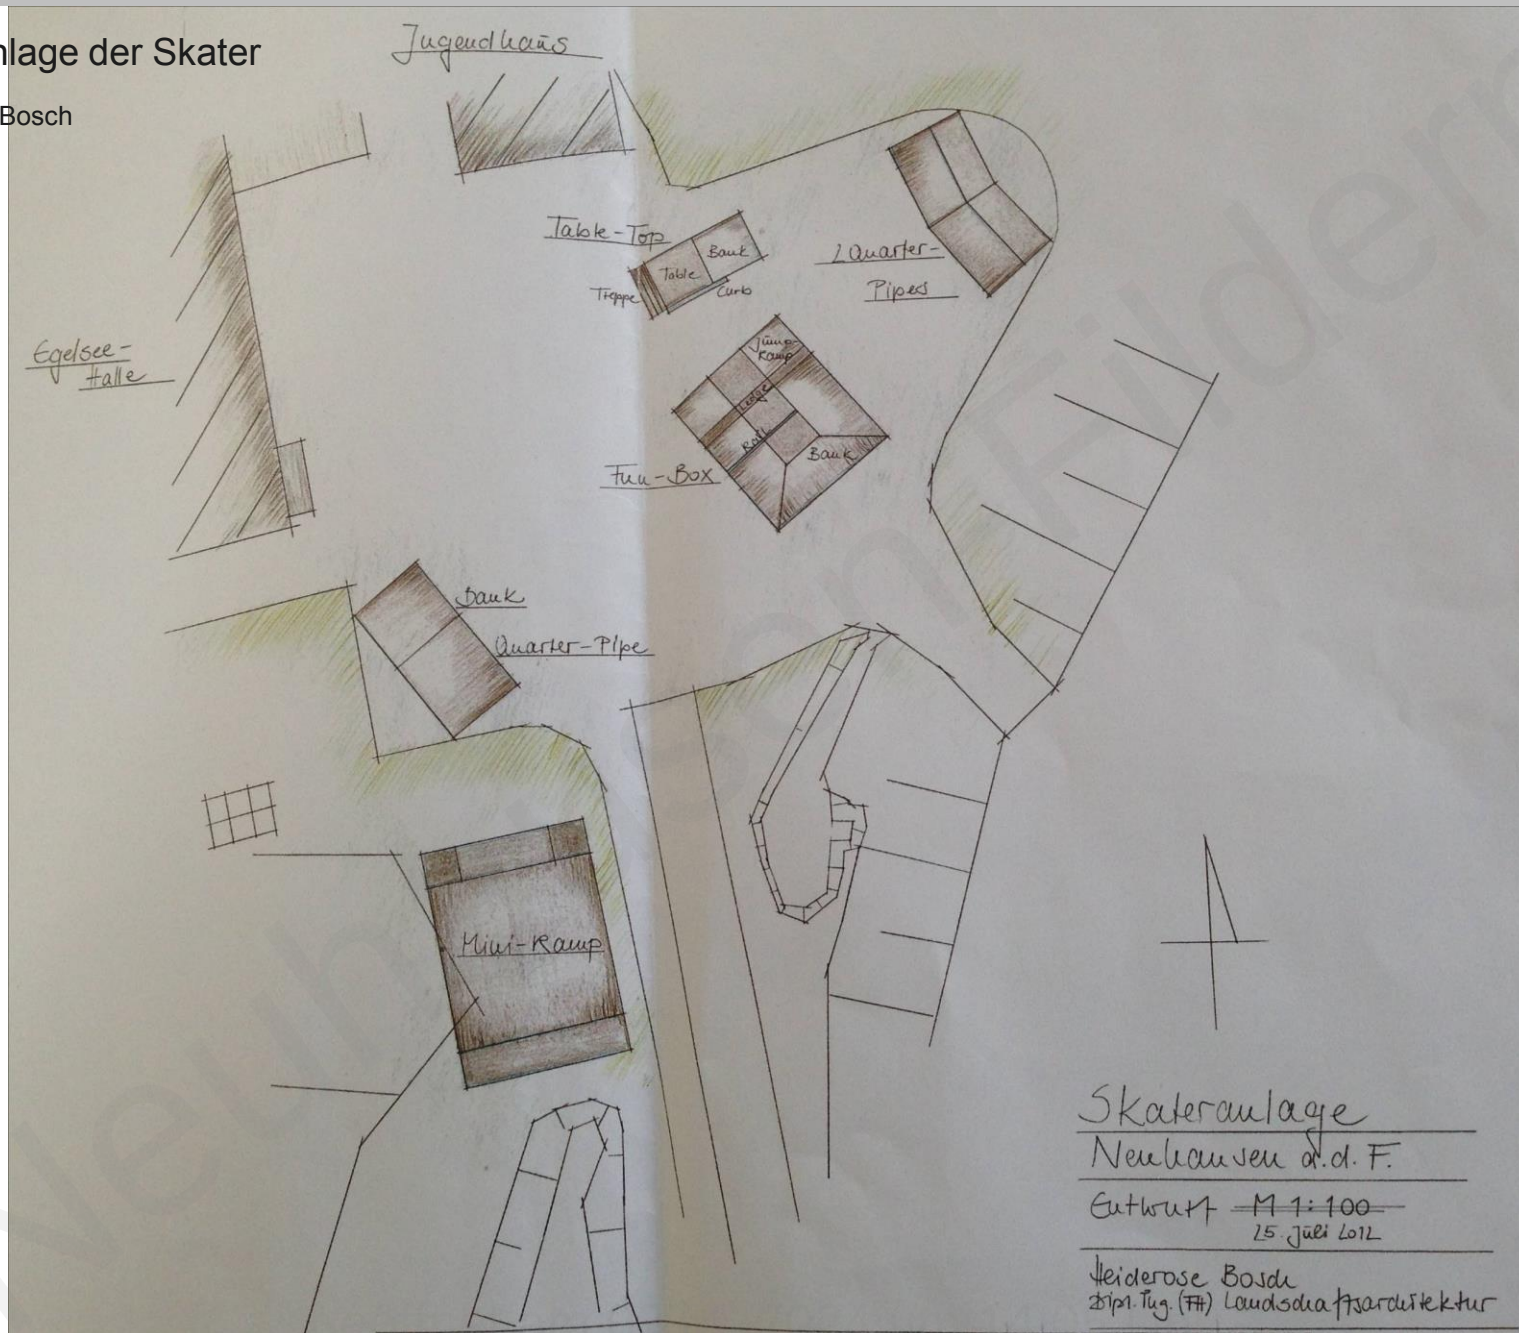

Skateranlage
Neuhausen a.d.F.
Entwurf M 1:100
15. Juli 2012
Heiderose Bosch
2012 Tug. (FH) Landschaftsarchitektur

Aktueller Vorschlag, Stand 14.10.2016



Stefan Fromm
Landschaftsarchitekten

Stefan Fromm
Freier Landschaftsarchitekt
BDA
Breitwiesengasse 2
72135 Dettenhausen
Telefon 0 71 571 721 931-0
Telefax 0 71 571 721 931-39
info@fromm-landschaftsarchitekten.de
www.fromm-landschaftsarchitekten.de

Skateanlage
Neuhausen a.d.F.
M 1:250
14.10. / r.
2016

Beispiel einseitig absorbierende Lärmschutzwand



Beispiel Lärmschutzwand, begrünt



Beispiel ökologische Lärmschutzwand



Beispiel ökologische Lärmschutzwand



Beispiel Lärmschutzwand, beidseitig hochabsorbierend



Beispiel Lärmschutzwand



Beispiel Lärmschutzwand

