

Neuhausen auf den Fildern Akademiegärten

Neuordnung der Spielfelder im Bereich der Egelseehalle

Stefan **Fromm** Landschaftsarchitekten

geöffnet am 20.05.2024 um 21:45 Uhr

Stefan **Fromm** Landschaftsarchitekten


Übersichtsplan



Luftbild



Konzept, Stand 09.08.2016

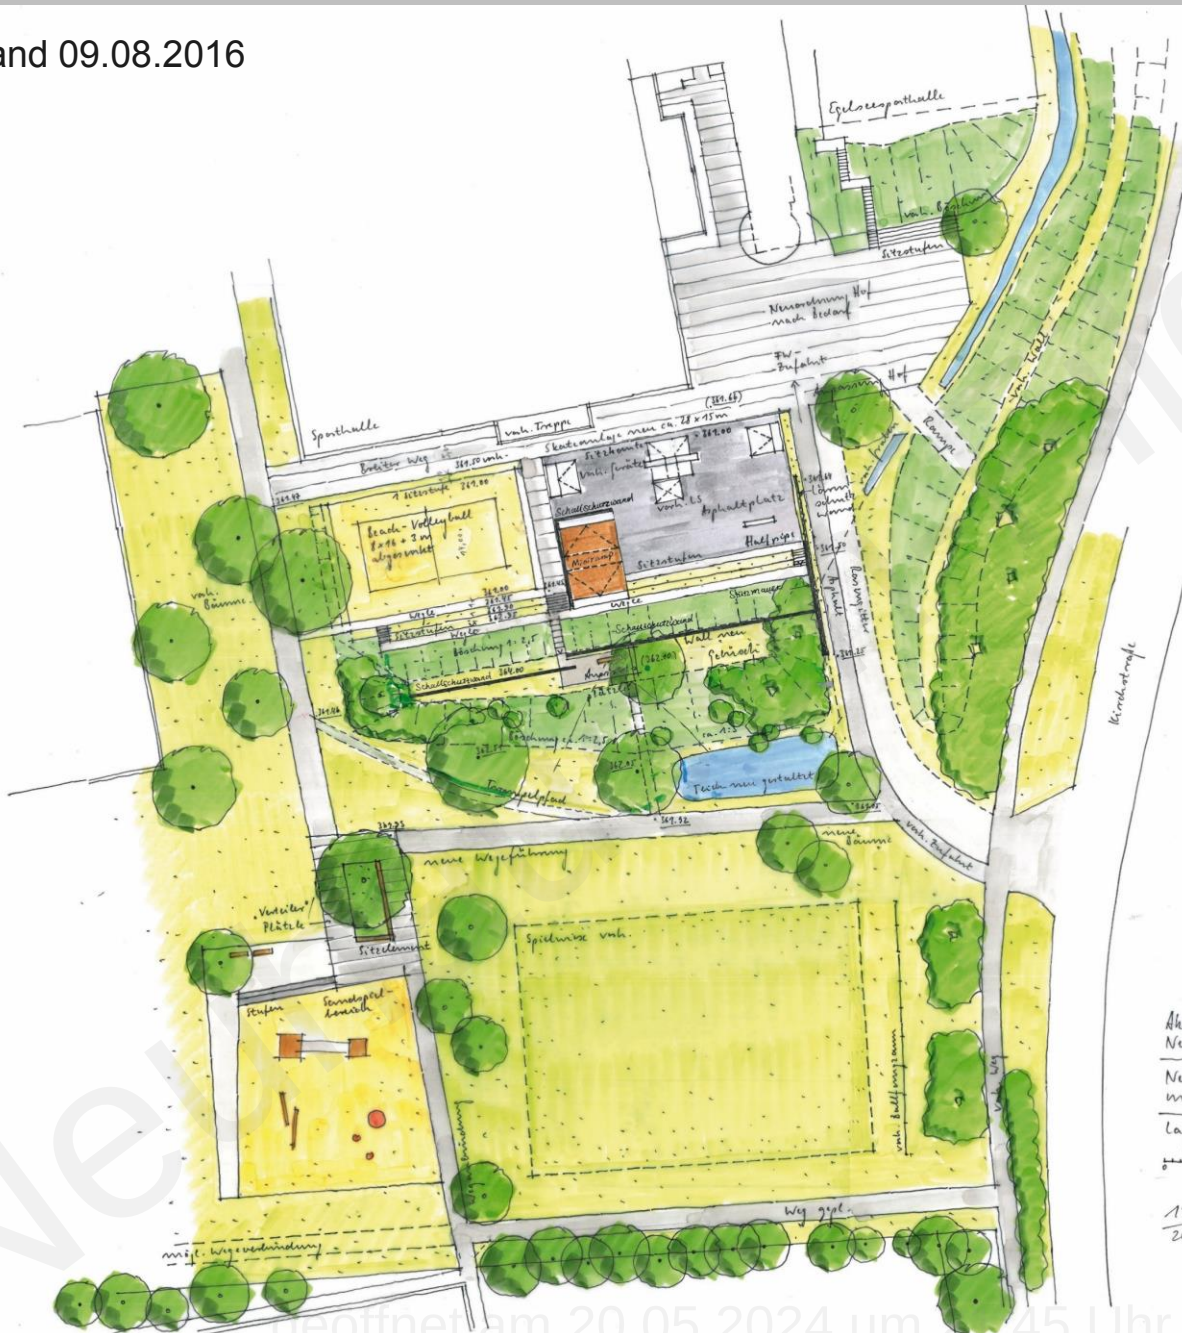


Neuhausen a.d.F. - Akademiegärten
Neuordnung Spielfelder
und Skulpturenzone - Vorschlag
Lageplan M 1:250

0 5 10 15 20 m

19.7. / r.
2016


Stefan Fromm
Landschaftsarchitekt
MBA
Breitengasse 2
72100 Osnabrück
Telefon 0 531 521 521-0
Telefax 0 531 521 521-59
info@stefanfromm.de
www.stefanfromm.de
stefanfromm.de

Konzept, Stand 09.08.2016

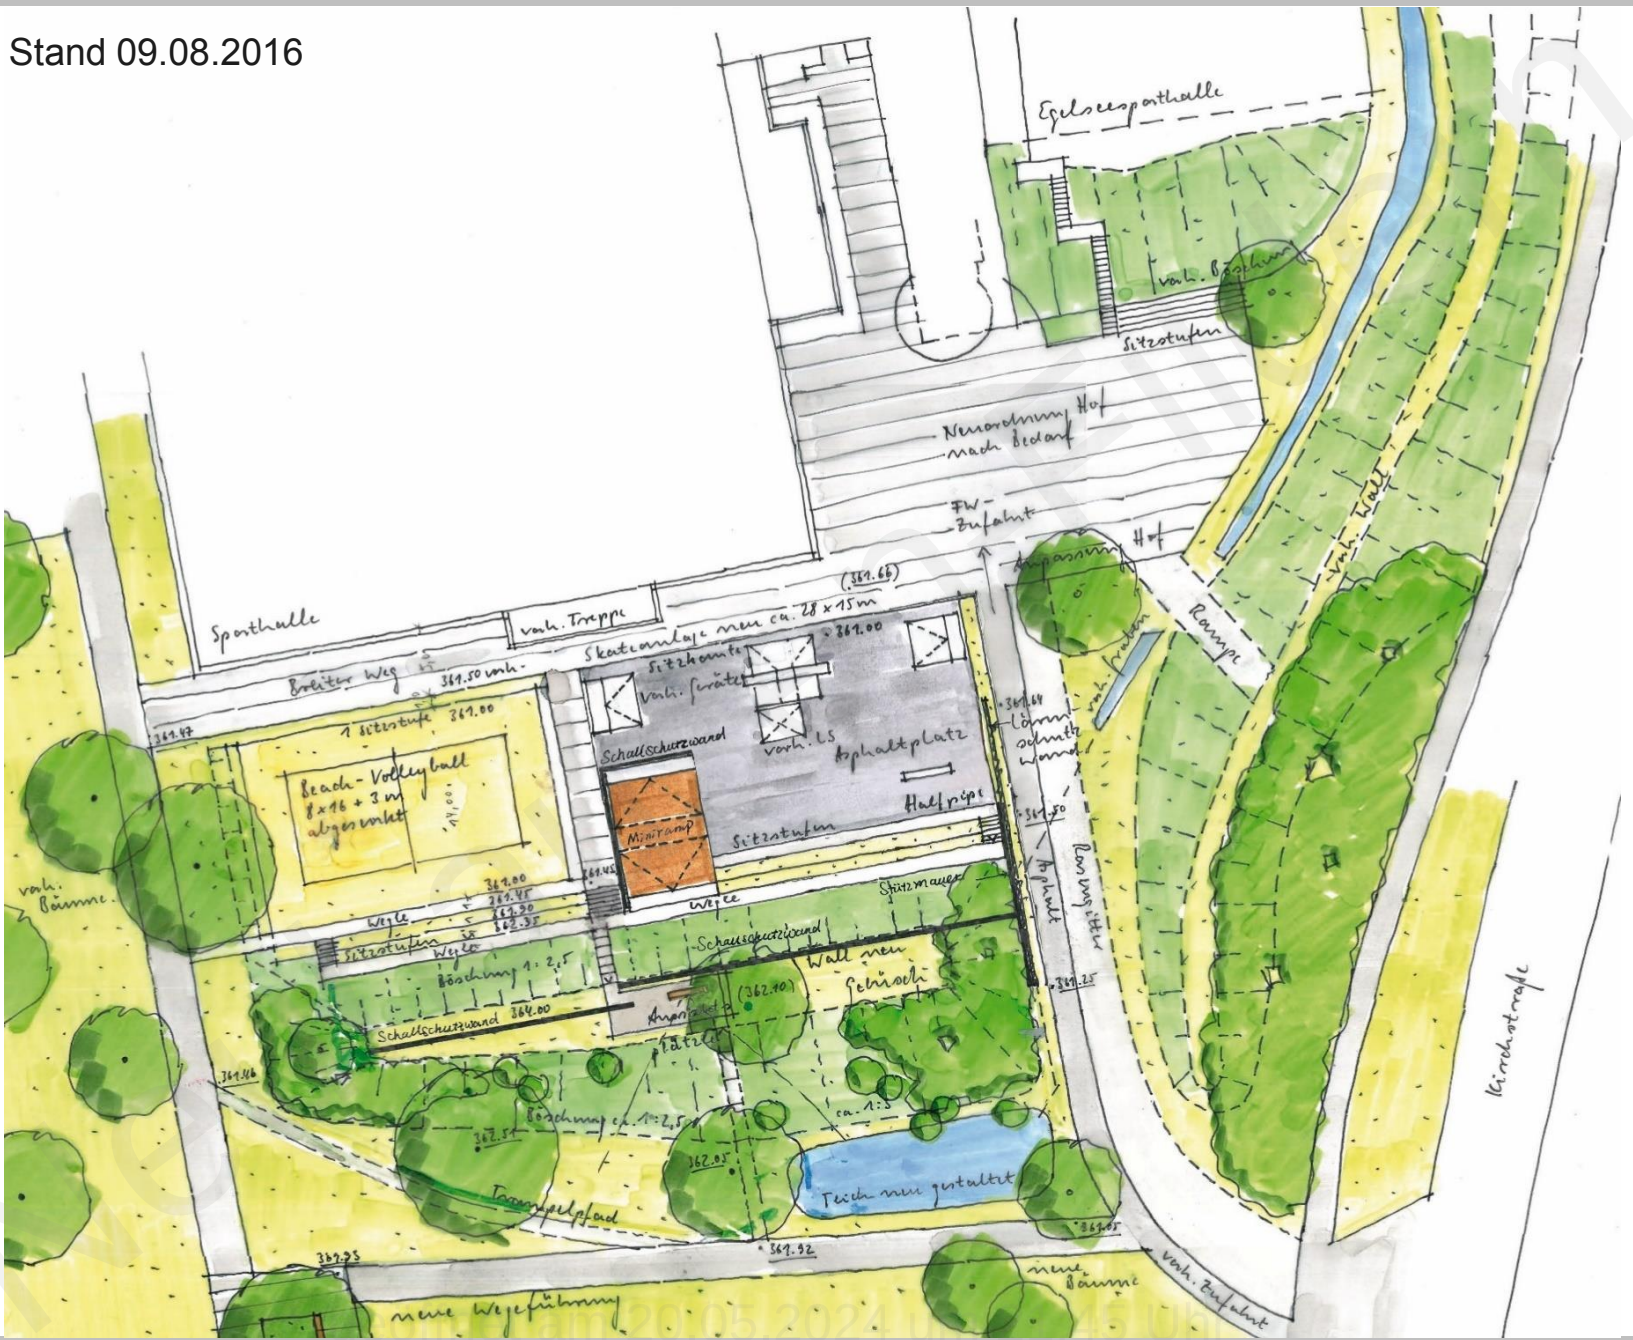


Wunschanlage der Skater

Planung Frau Bosch

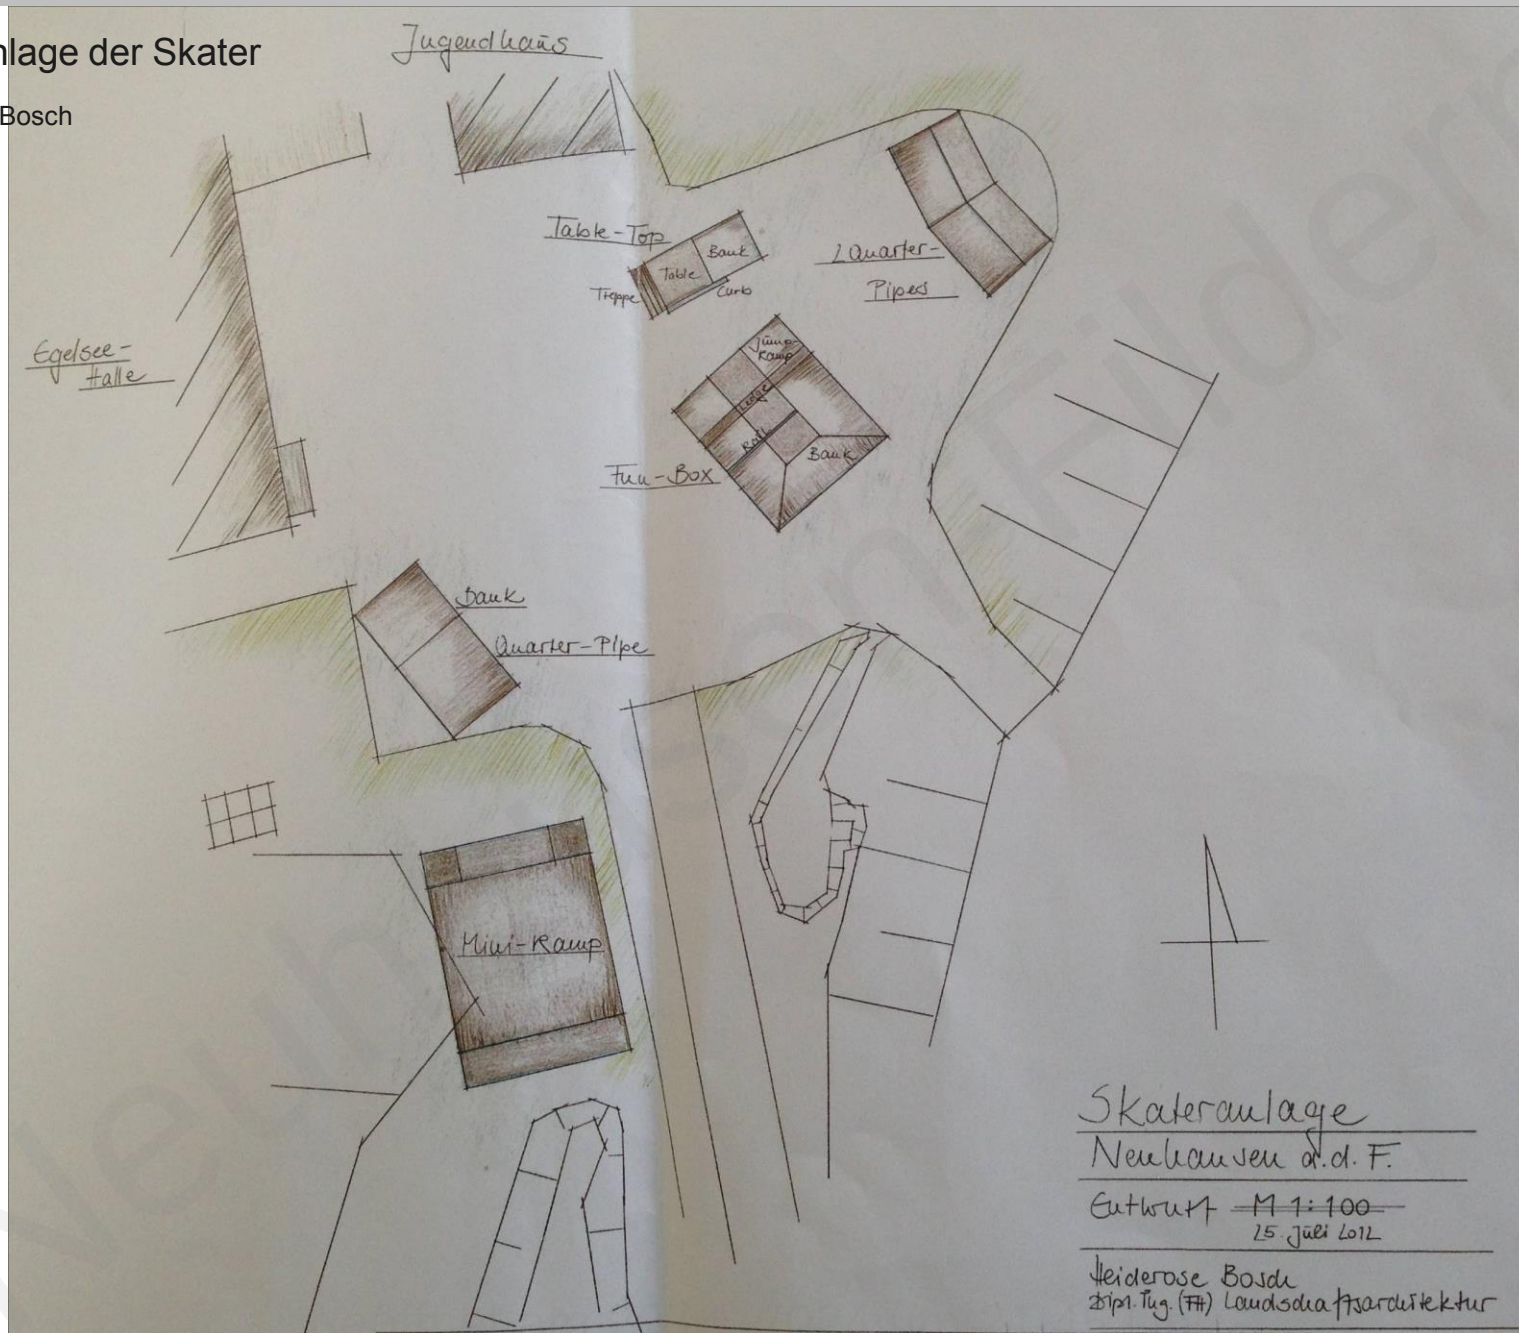

Aktueller Vorschlag, Stand 14.10.2016

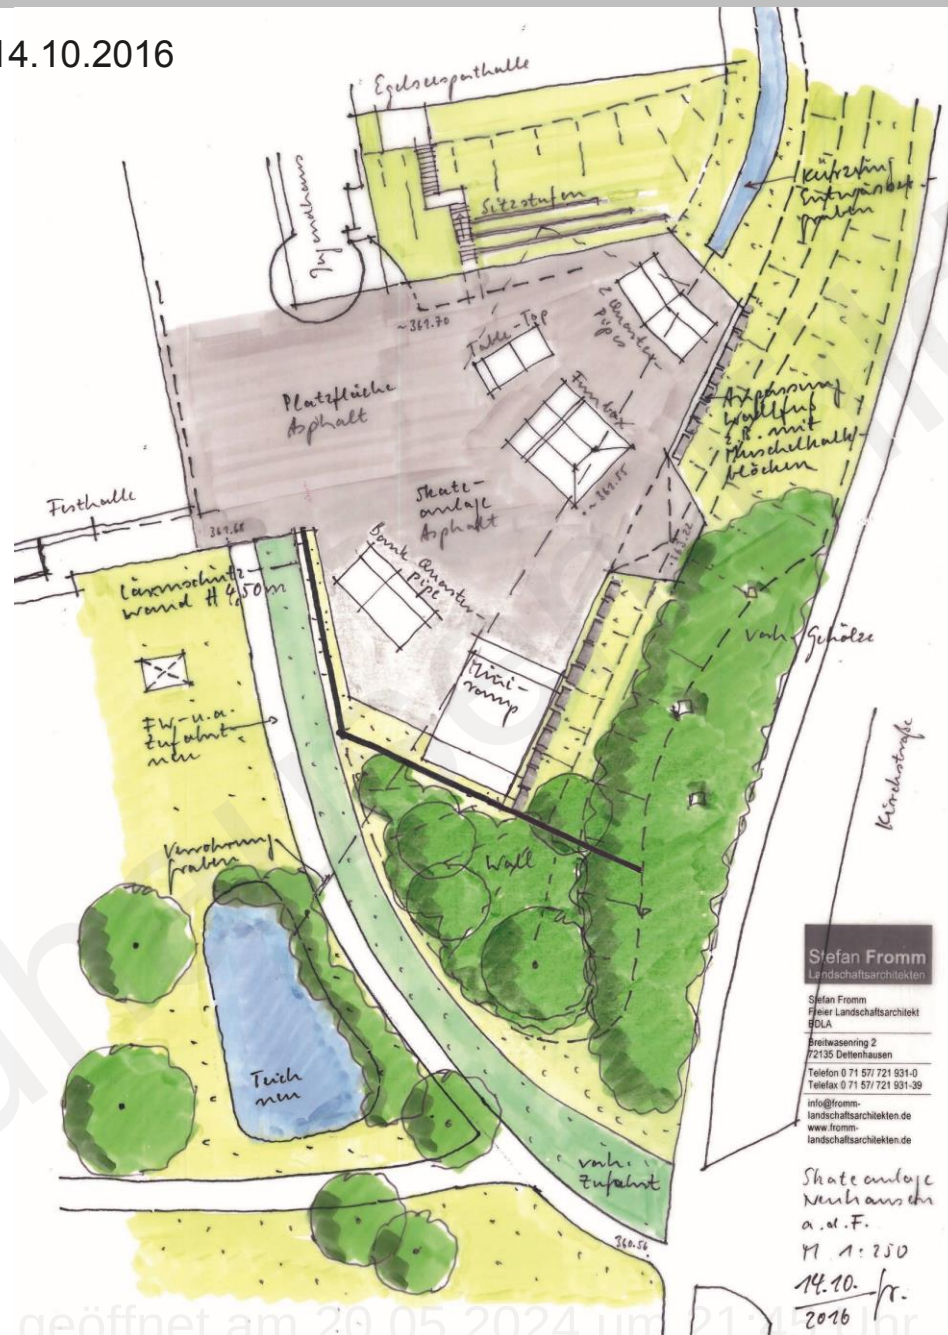

Stefan Fromm
Landschaftsarchitekten

Stefan Fromm
Freier Landschaftsarchitekt
GdA

Breitwiesengasse 2
72135 Dettenhausen

Telefon 0 71 571 721 931-0
Telefax 0 71 571 721 931-39

info@fromm-
landschaftsarchitekten.de
www.fromm-
landschaftsarchitekten.de

Skateanlage
Neuhausen a.
a. d. F.
M 1:250
14.10. / r.
2016

Beispiel einseitig absorbierende Lärmschutzwand



Beispiel Lärmschutzwand, begrünt



Beispiel ökologische Lärmschutzwand



Beispiel ökologische Lärmschutzwand



Beispiel Lärmschutzwand, beidseitig hochabsorbierend



Beispiel Lärmschutzwand



Beispiel Lärmschutzwand

