

Neuhausen auf den Fildern Akademiegärten

Neuordnung der Spielfelder im Bereich der Egelseehalle

Stefan **Fromm** Landschaftsarchitekten

geöffnet am 15.05.2024 um 09:45 Uhr

Stefan **Fromm** Landschaftsarchitekten


Übersichtsplan



Luftbild




Konzept, Stand 09.08.2016

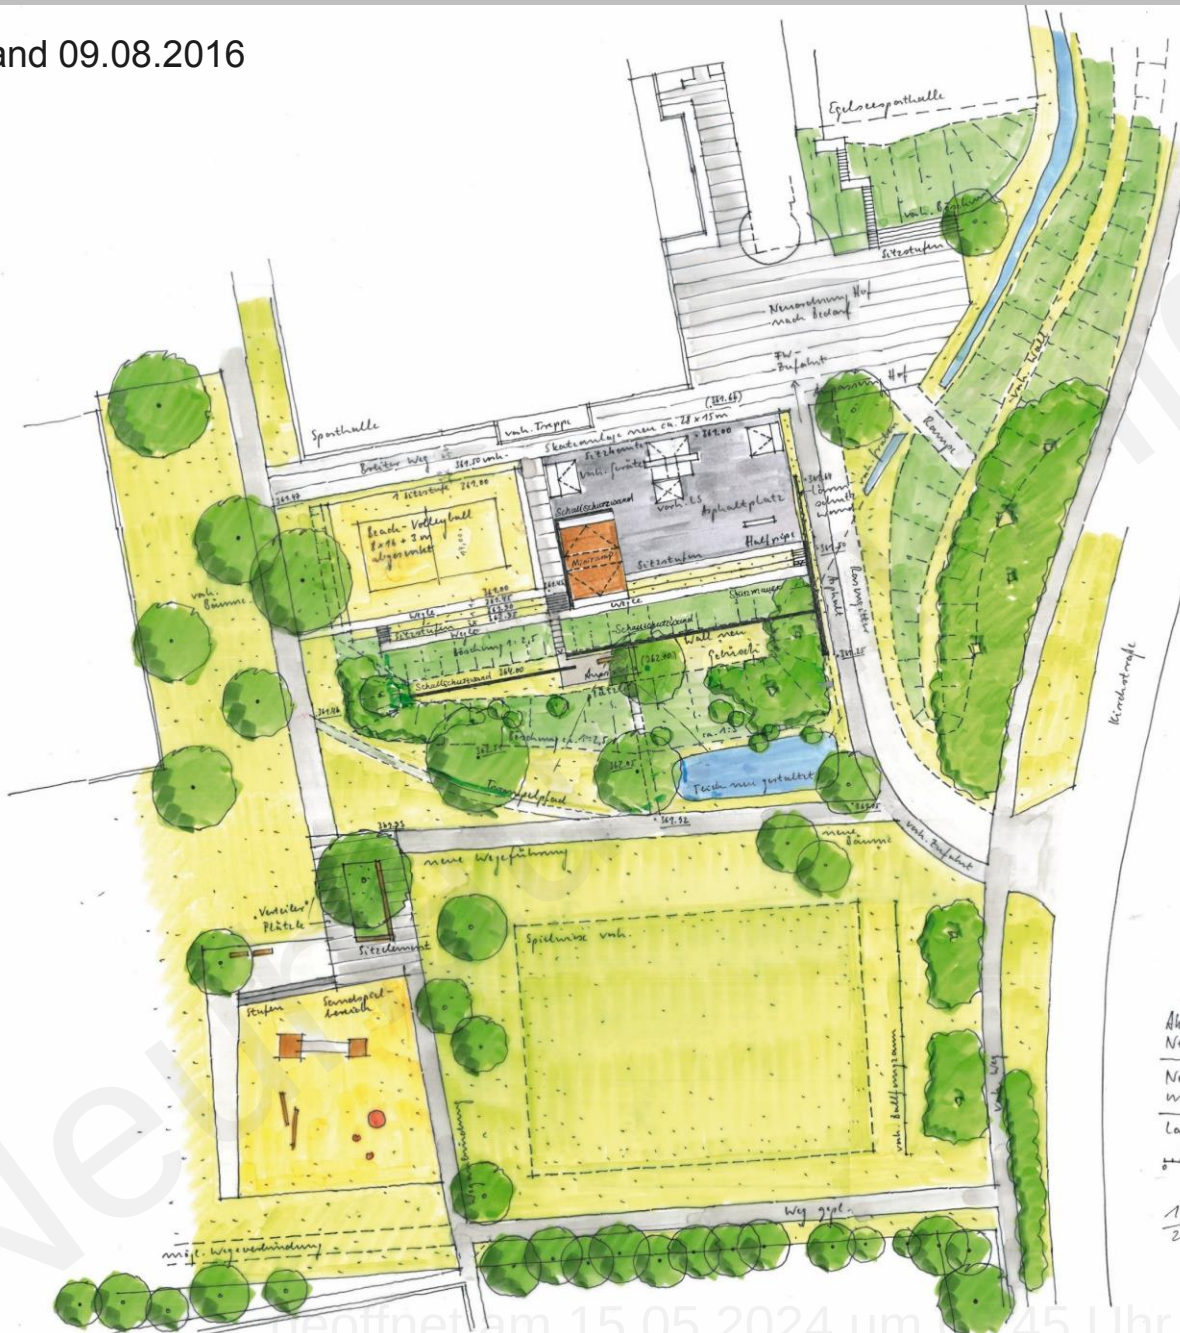

Akademiegärten
Neuhausen auf den Fildern

Neuordnung Spielfelder
und Skateanlage - Vorschlag

lageplan M 1:250

 

12.7. / r.
2016

Stefan Fromm
Landschaftsarchitekten


Stefan Fromm
Freier Landschaftsarchitekt
BDLA

Brothausenring 2
72135 Dettingen/Donau

Telefon 0 71 57/ 721 931-0
Telefax 0 71 57/ 721 931-39


info@fromm-
landschaftsarchitekten.de
www.fromm-
landschaftsarchitekten.de

Seite 5 von 14

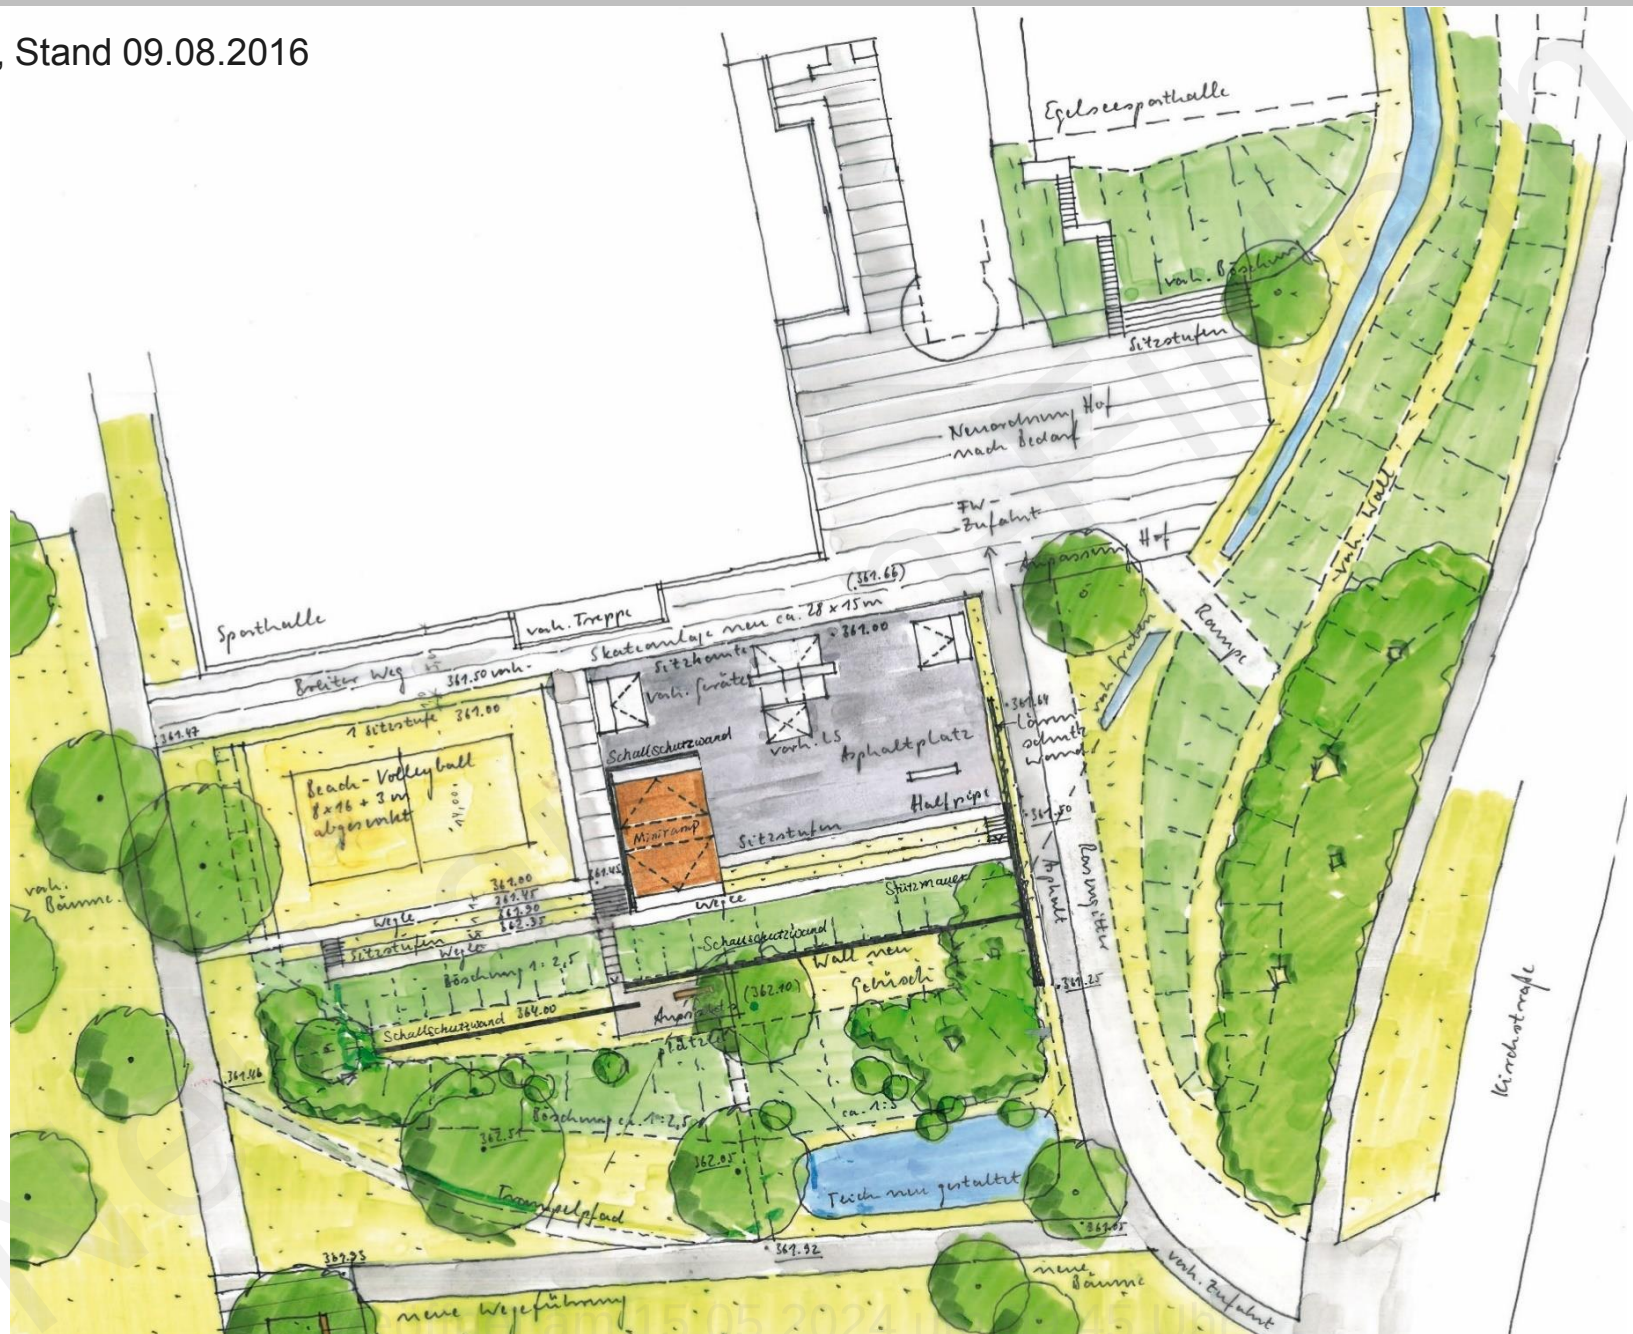

Wunschanlage der Skater

Planung Frau Bosch

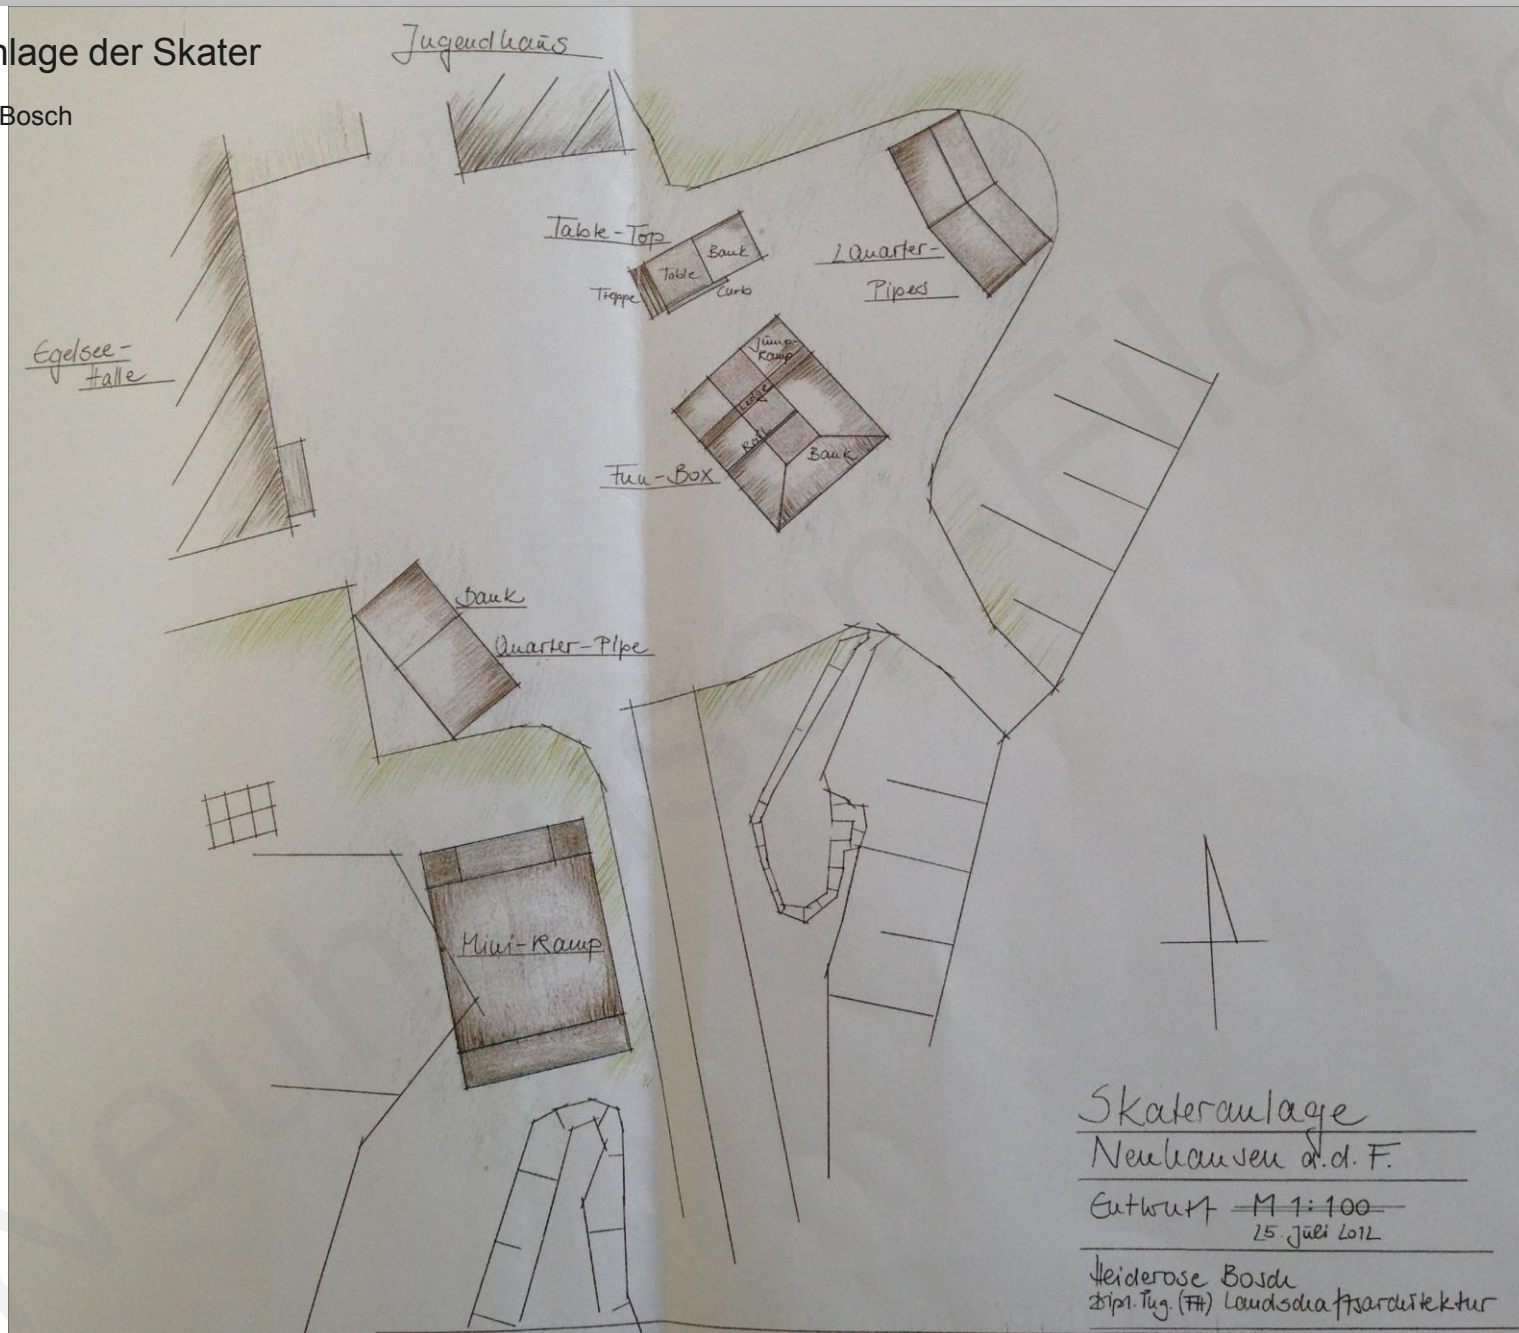

Aktueller Vorschlag, Stand 14.10.2016



Stefan Fromm
Landschaftsarchitekten

Stefan Fromm
Freier Landschaftsarchitekt
BDA
Breitwiesengasse 2
72135 Dettenhausen
Telefon 0 71 571 721 931-0
Telefax 0 71 571 721 931-39
info@fromm-landschaftsarchitekten.de
www.fromm-landschaftsarchitekten.de

Skateanlage
Neuhausen a.d.F.
M 1:250
14.10. / r.
2016

Beispiel einseitig absorbierende Lärmschutzwand



Beispiel Lärmschutzwand, begrünt



Beispiel ökologische Lärmschutzwand



Beispiel ökologische Lärmschutzwand



Beispiel Lärmschutzwand, beidseitig hochabsorbierend



Beispiel Lärmschutzwand



Beispiel Lärmschutzwand

