

## Neuhausen auf den Fildern Akademiegärten

### Neuordnung der Spielfelder im Bereich der Egelseehalle

Stefan **Fromm** Landschaftsarchitekten

# Übersichtsplan





Luftbild





Konzept, Stand 09.08.2016



↑ N

Akademiegärten  
Neuhausen auf den Fildern  
Neuordnung Spielfelder  
und Skulpturenlage - Vorschlag  
Lageplan M 1:250


0 5 10 15 20 m

19.7. / r.  
2016

**Stefan Fromm**  
Landschaftsarchitekt  
MBA  
Breitengasse 2  
72160 Osnabrück  
Telefon 0 531 521 521-0  
Telefax 0 531 521 521-59  
info@stefanfromm.de  
www.stefanfromm.de  
stefanfromm.de




Seite 5 von 14

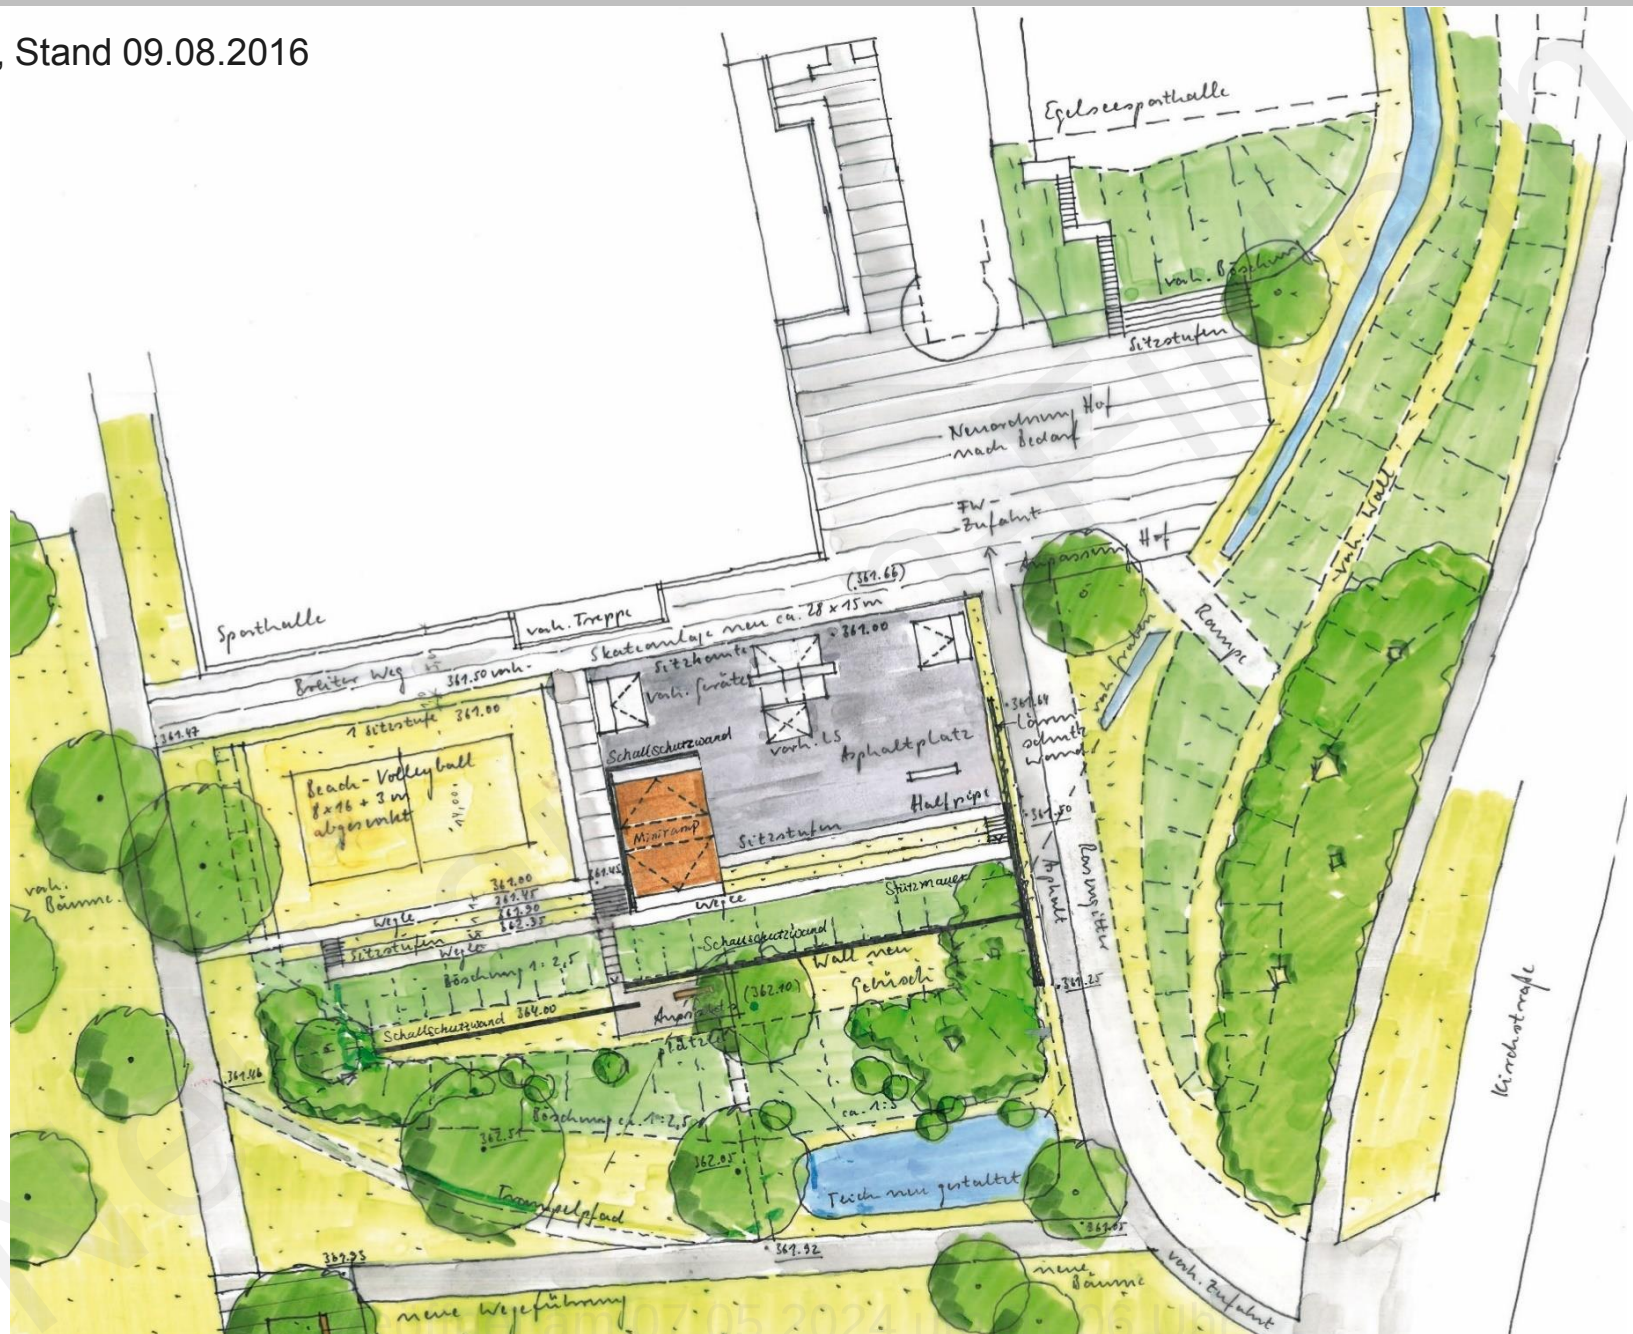


# Wunschanlage der Skater

Planung Frau Bosch

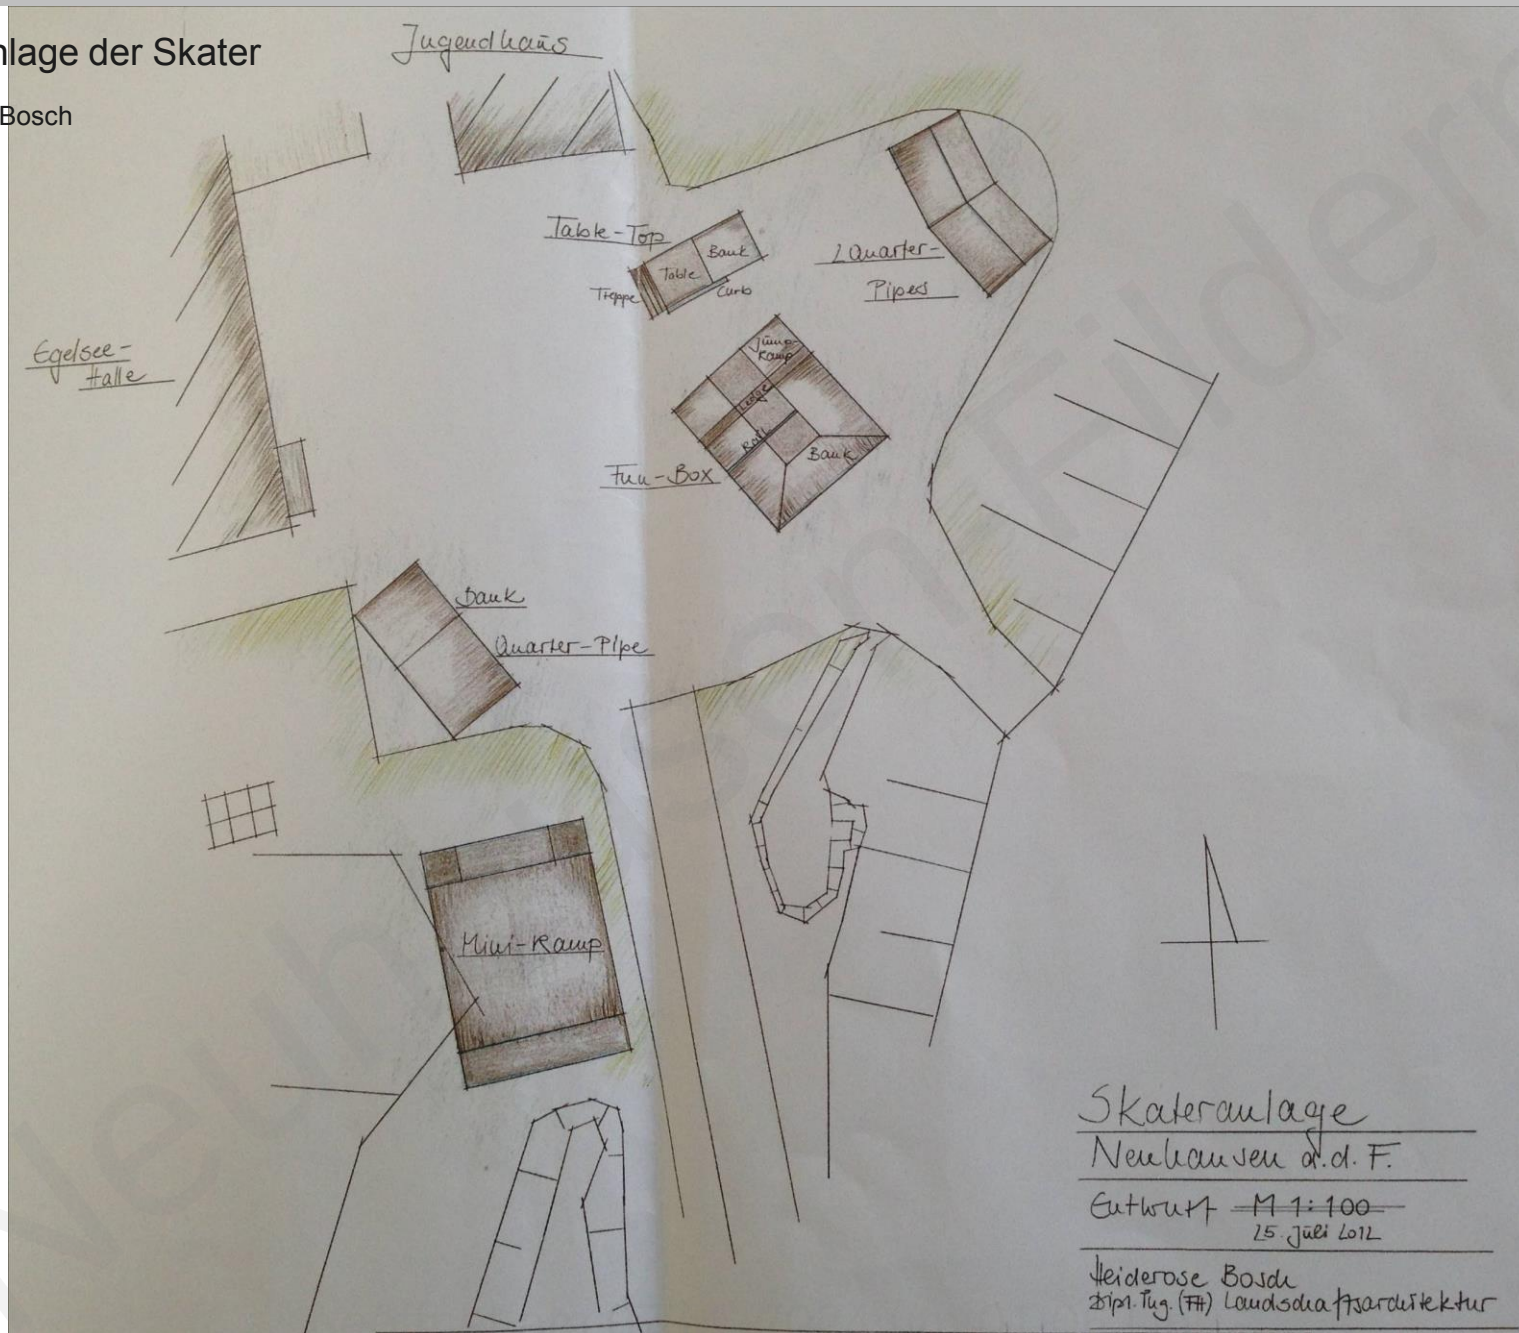



Aktueller Vorschlag, Stand 14.10.2016

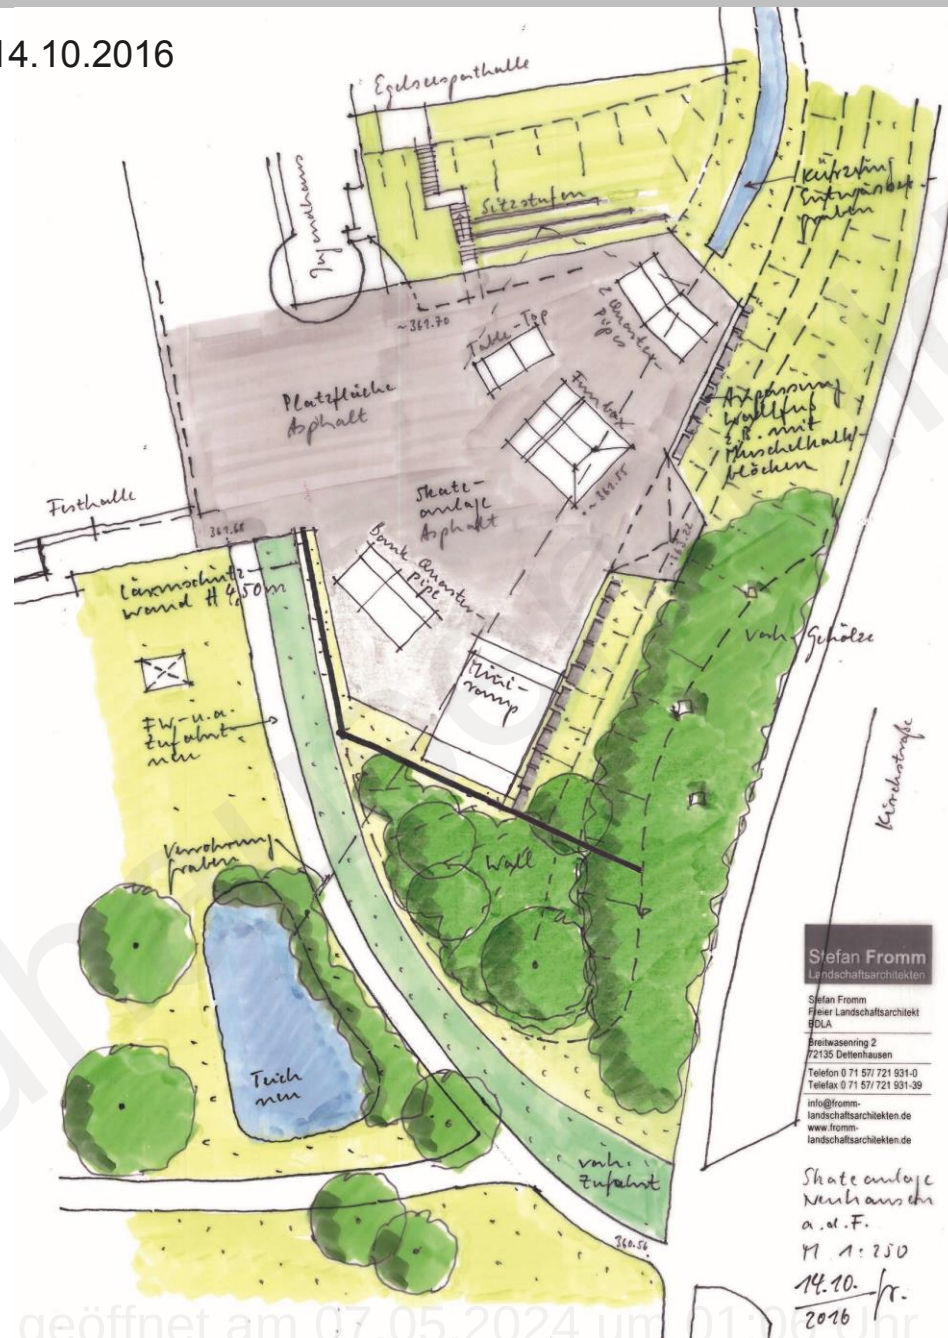

**Stefan Fromm**  
Landschaftsarchitekten

Stefan Fromm  
Freier Landschaftsarchitekt  
BDA  
Breitwiesengasse 2  
72135 Dettenhausen  
Telefon 0 71 571 721 931-0  
Telefax 0 71 571 721 931-39  
info@fromm-landschaftsarchitekten.de  
www.fromm-landschaftsarchitekten.de

Skateanlage  
Neuhausen a.d.F.  
M 1:250  
14.10. / r.  
2016



## Beispiel einseitig absorbierende Lärmschutzwand





## Beispiel Lärmschutzwand, begrünt





## Beispiel ökologische Lärmschutzwand





## Beispiel ökologische Lärmschutzwand





## Beispiel Lärmschutzwand, beidseitig hochabsorbierend





## Beispiel Lärmschutzwand





## Beispiel Lärmschutzwand

