



Bahnhof - Unterführung

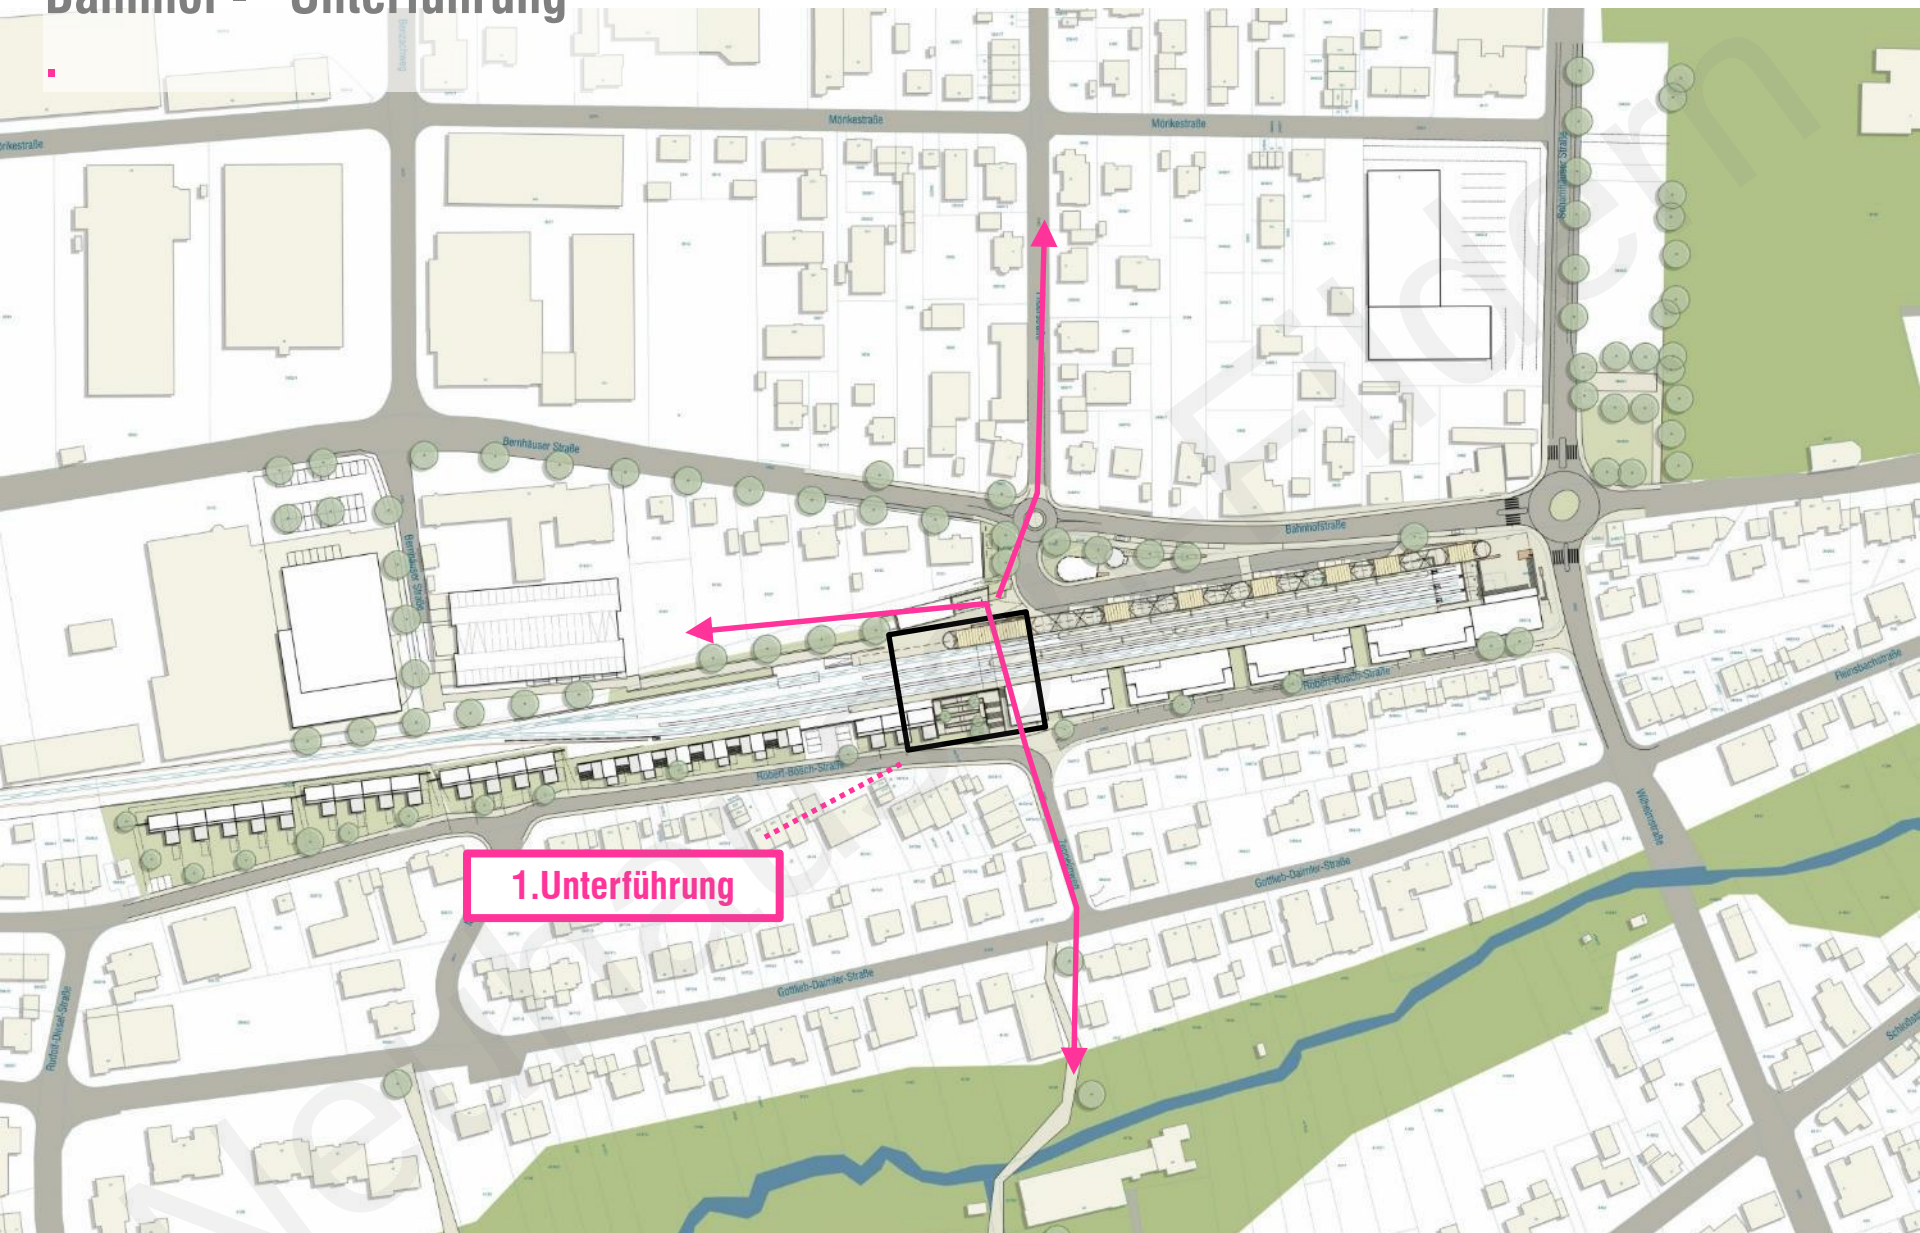

1. Unterführung

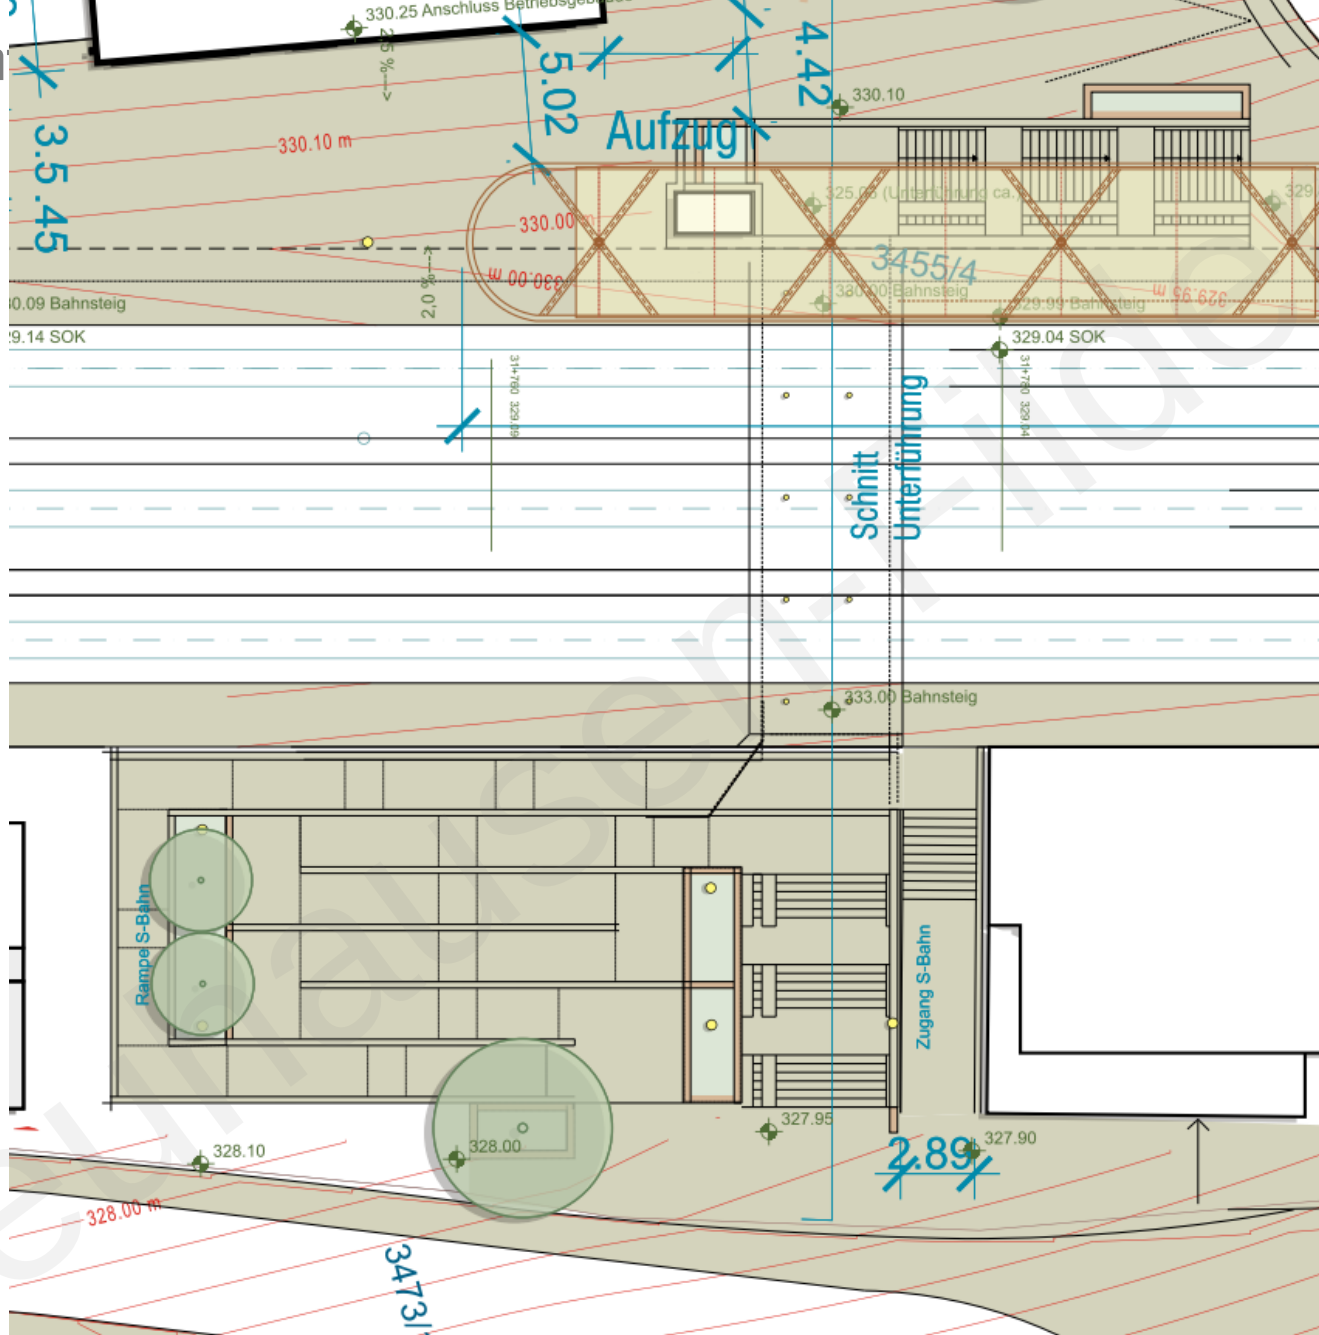



Geländer, Verkleidung,
Beleuchtung, Radbügel,





UNTERFÜHRUNG

1. Beläge und Wandoberfläche



DB-Standard für den Bahnsteig: Betonbelag mit Natursteinvorsatz, geschliffen und glanzgestrahlt.

Gestaltungsvorschlag: alle anderen Flächen ebenfalls glanzgestrahlt oder sandgestrahlt: kostenneutral

Ziel: Grauton wie Haltestelle Staatsgalerie: zweites Bild

Ziel: Gleicher Belag wie auf Bahnsteig



Ziel: Sichtbeton gestockt




BAHNHOF NEUHAUSEN

**Ziel: Südportal und eine Wand in der
Unterführung mit Sandstein aufgewertet**



Riemchenverkleidung

Unterführung – Grundriss gesamt

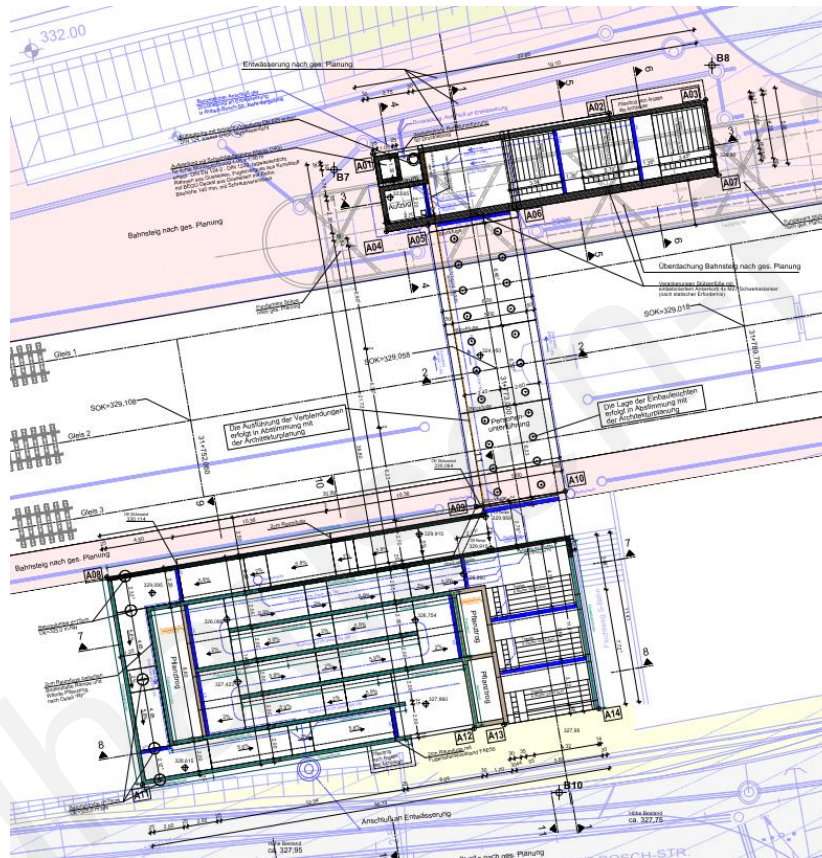


The drawing shows a detailed foundation plan for a building. Key features include:

- Structural Elements:** Foundation walls, columns, and beams are shown with cross-hatching. A central area is labeled "Aufzug" (Elevator).
- Dimensions:** Various dimensions are provided, such as 22.85, 19.10, 6.00, 3.00, 2.70, 2.20, 1.70, 1.30, 1.05, 0.75, 0.50, 0.30, 0.20, 0.15, 0.10, 0.05, 0.02, 0.01.
- Annotations:**
 - "Entwässerung nach ges. Planung" (Drainage according to approved plan)
 - "Anschluss der Entwässerung sch-Str. nicht dargestellt" (Connection of drainage system not shown)
 - "ichtabdeckung DN 625 entspr 10, lagwasserdicht" (Cover plate DN 625 corresponds to 10, watertight)
 - "abddeckung Klasse D400 9.105 x 1.30 m DIN 1229, lagwasserdicht 1. Fugenvergluss aus Kunststoff Gusseisen mit Beton Schraubverschluss" (Cover plate Class D400 9.105 x 1.30 m DIN 1229, watertight 1. Joint sealant from plastic Cast iron with concrete screw closure)
 - "Druckleitung, Anschluß an Entwässerung" (Pressure pipe, connection to drainage)
 - "Wasserdichte Rohrdurchführung für Druckleitung" (Watertight pipe penetration for pressure pipe)
 - "DN 150 - 1.5% unter Sohle" (DN 150 - 1.5% below sole)
 - "DN 100 Hochwasser Vorrichtung nach DIN EN 1825" (DN 100 High water device according to DIN EN 1825)
 - "Blockfuge" (Block joint)
 - "Absenkung unter Sohle" (Lowering under sole)
 - "Pflanzrog nach Angabe des Architekten" (Plant pit according to architect's specification)
 - "Leuchte" (Light fixture)
 - "Lautsprecher" (Speaker)
 - "Fundament Stütze nach ges. Planung" (Foundation support according to approved plan)
 - "Überdachung Bahnsteig nach ges. Planung" (Platform canopy according to approved plan)
 - "Verankerungen Stützenfüße mit einbetoniertem Ankerkorb 4x M27 Schwerlastanker (nach statischer Erfordernis)" (Anchorings of column bases with cast-in anchor cage 4x M27 heavy-duty anchors (according to static requirements))
- Other Labels:** A01, A02, A03, A04, A05, A06, A07, B7, B8, 3, 4, 5, 100.



Schnitt 1 - 1 M 1:50

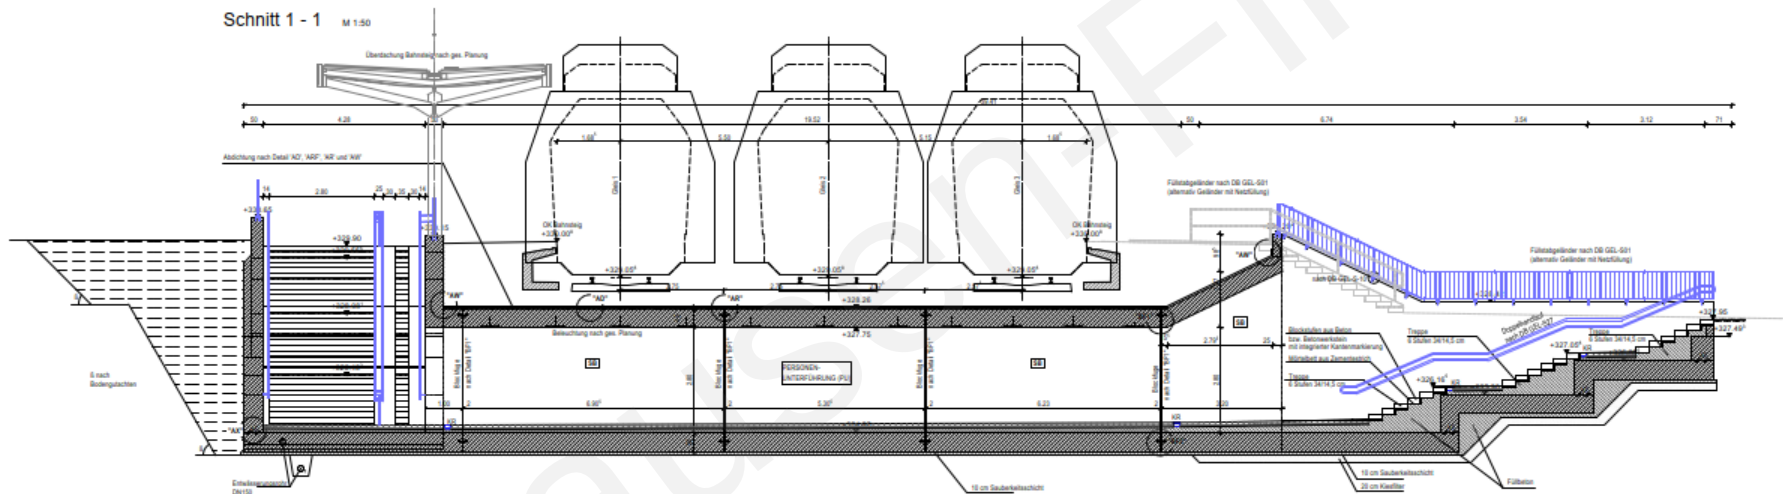


Schnitt 2 - 2 M 1:50




Unterführung Schnitte

Schnitt 7 - 7 M 1:50

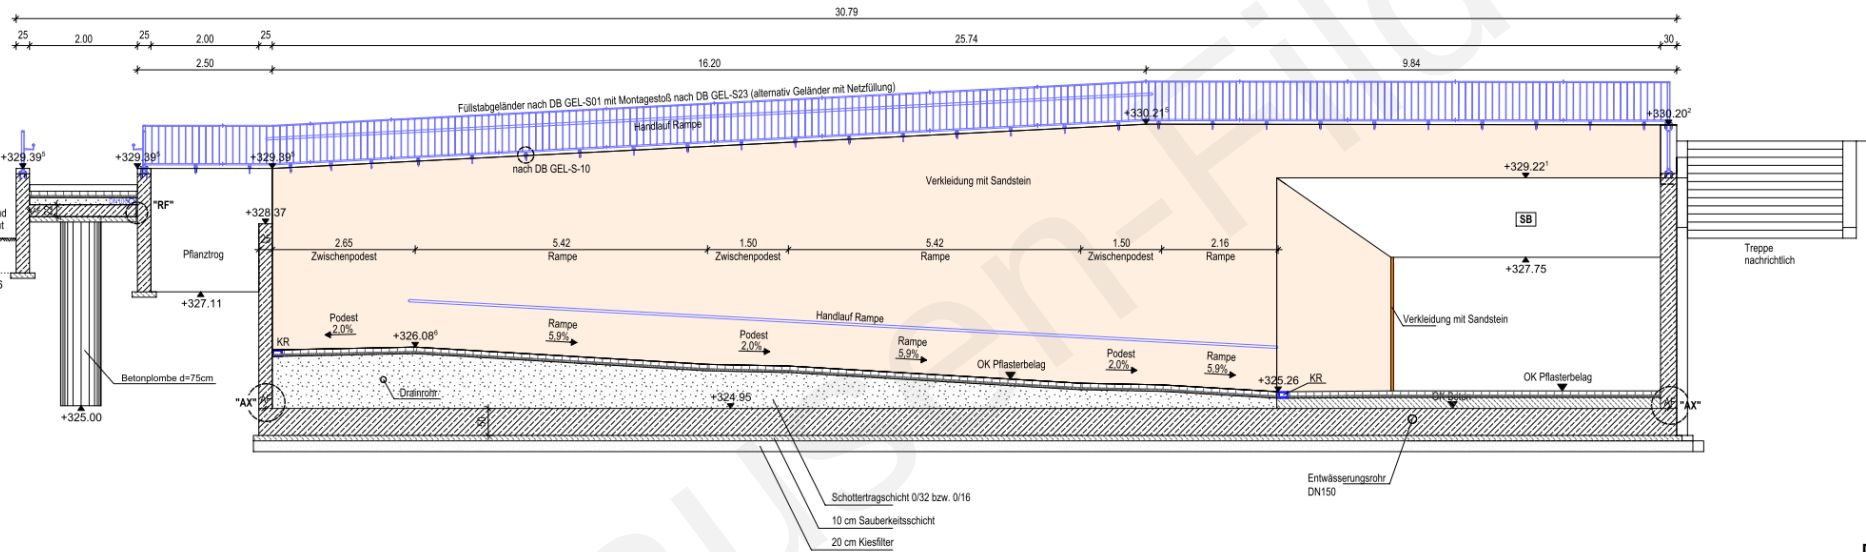

Schnitt 8 - 8 M 1:50

De
Reg
Sch
bew

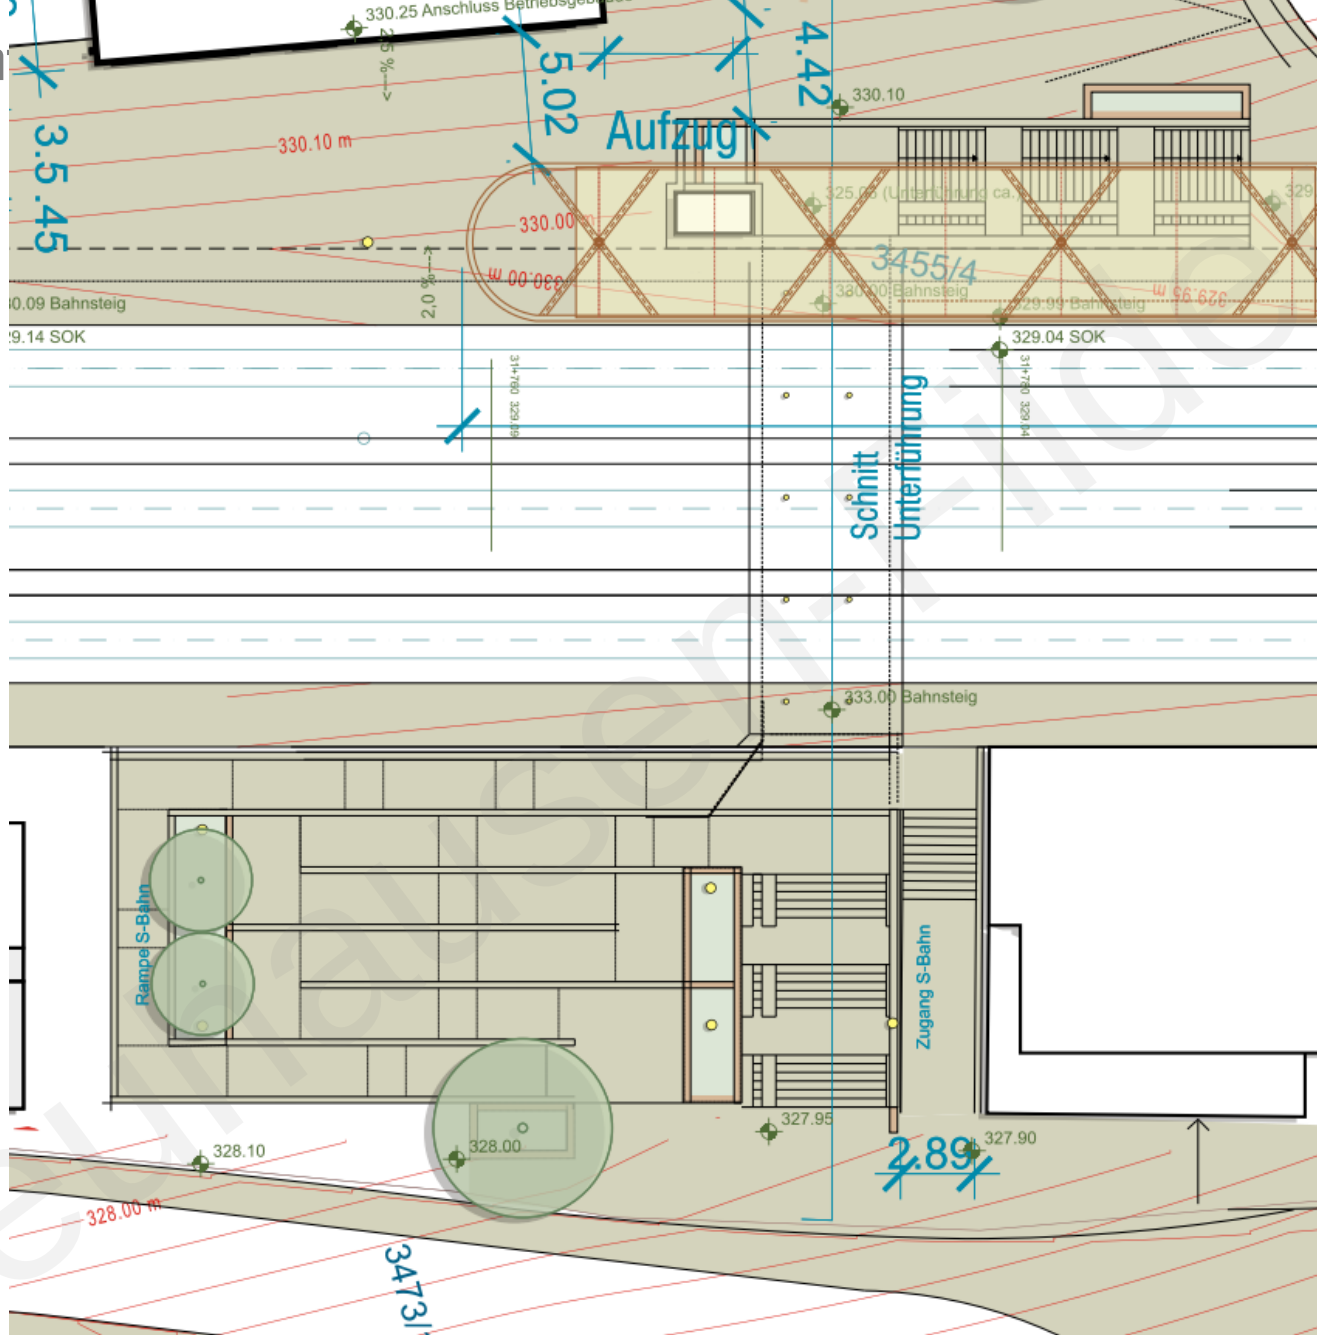

baldauf
ARCHITEKTEN
STADTPLANER

Baldauf Architekten und Stadtplaner GmbH

Geschäftsführer: Prof. Dr. Ing. Gerd Baldauf

Freier Architekt BDA und Stadtplaner

Schreiberstraße 27 · 70199 Stuttgart

Tel. 0711 967 87-0 · Fax 0711 967 87-22

info@baldaufarchitekten.de · www.baldaufarchitekten.de



geöffnet am 20.05.2024 um 20:56 Uhr