

Neuhausen auf den Fildern

Vorhabenbezogener Bebauungsplan „Plieninger Straße Ost“

25.07.2023 – Sitzung des Gemeinderats / Aufstellungsbeschluss / Beschluss zur frühzeitigen Unterrichtung






Quelle: Bilder © 2023 Google, Kartendaten © 2023 GeoBasis-DE/BKG (©2009), Google



Flächennutzungsplan 1990 – 2020 der Gemeinde Neuhausen auf den Fildern

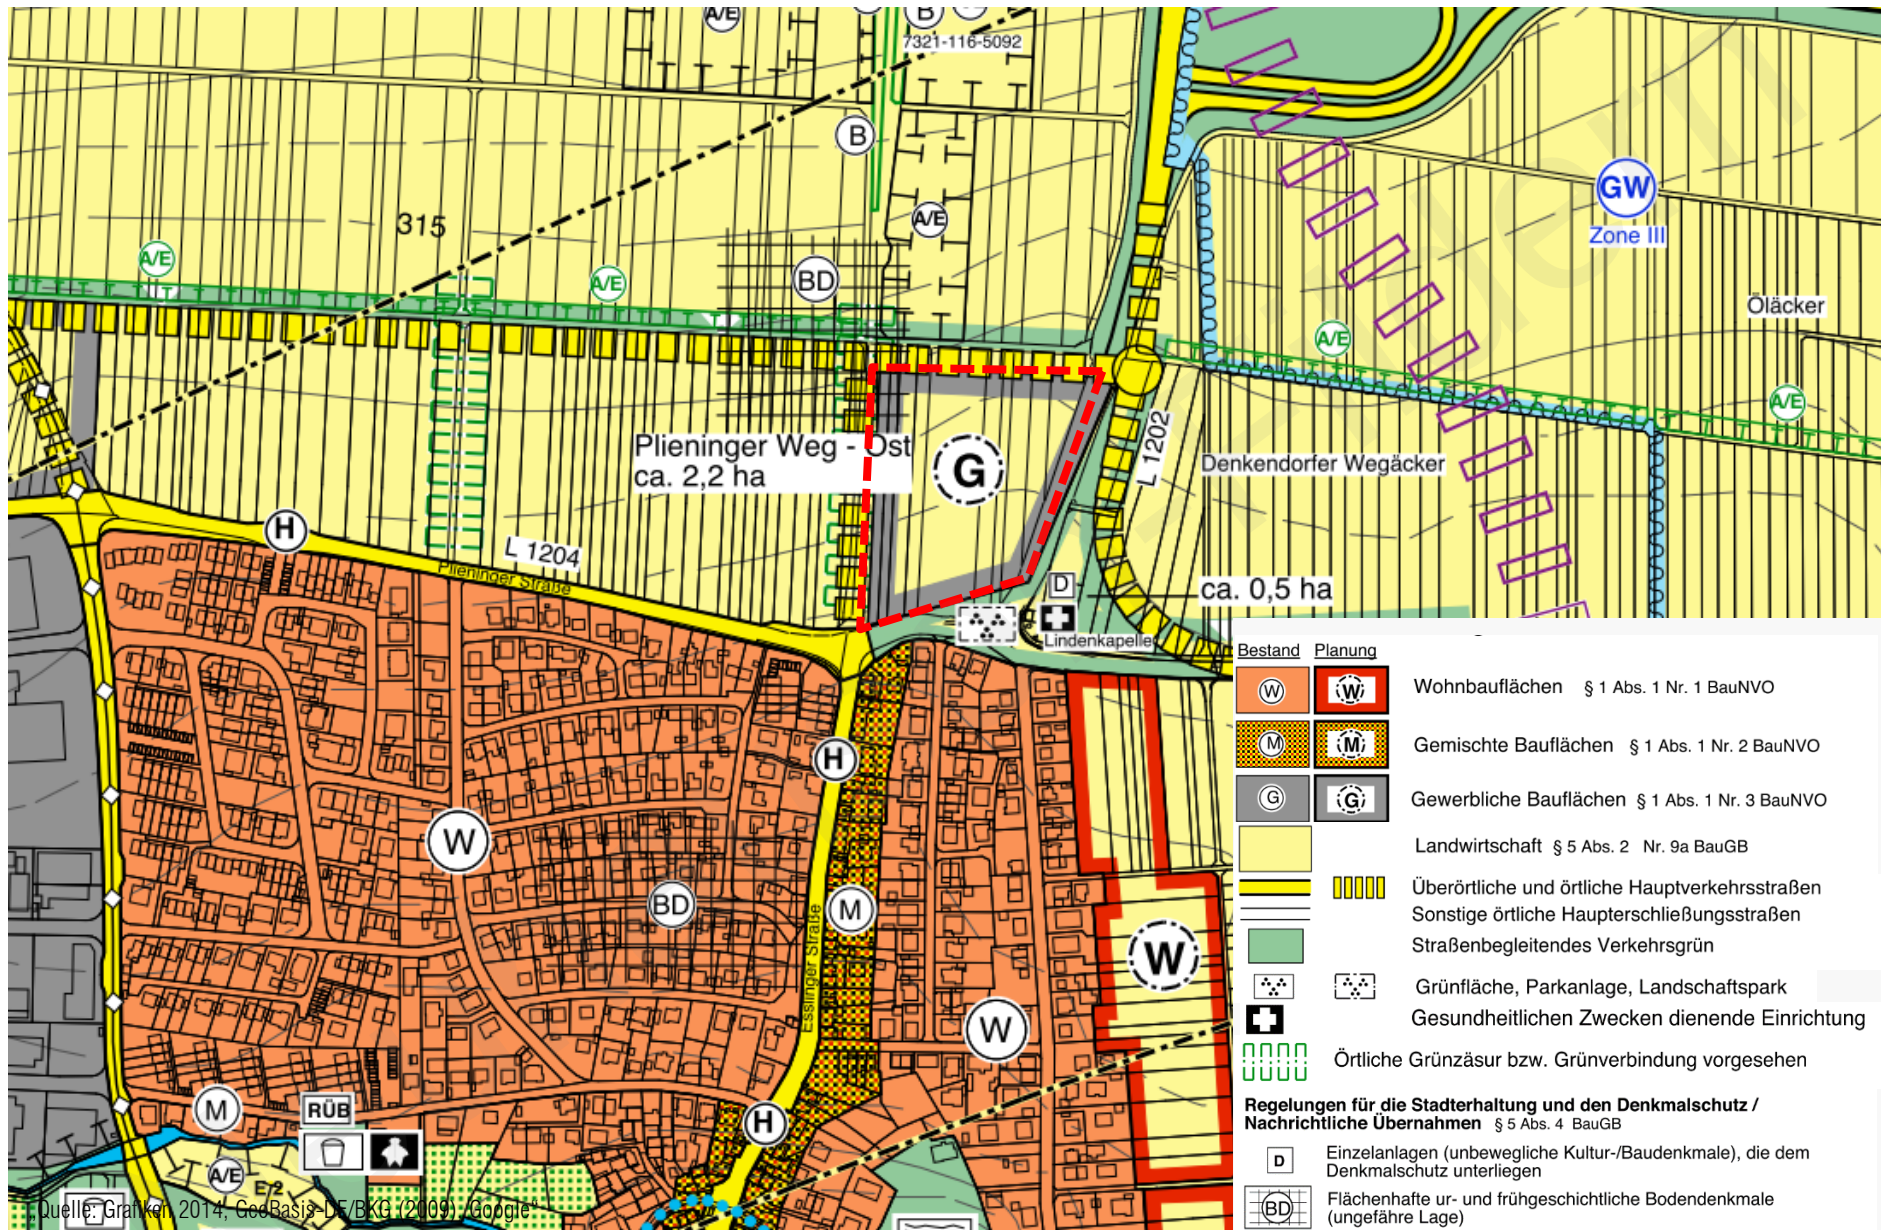



IBB Wörn Ingenieure GmbH
 Schulstraße 25 71139 Ehningen
 Telefon 07034 61970 Telefax 07034 61126
 E-Mail: info@ibb-woern.de



Projekt: Erschließung an der L 1202
 für ein Logistikzentrum

Bauherr: Gemeinde Neuhausen a. d. Fildern


Bauteil: Lageplan
 Straßenbau

Maßstab: 1:500	Projekt-Nr.: 765_08	Unterlage / Blatt Nr. 5 / 1	Index: -
Blattgröße: 1160x594	gezeichnet: J. Tenbruck Datum: 30.06.2023	geprüft: J. Wörn	Datum: 30.06.2023

VORABZUG

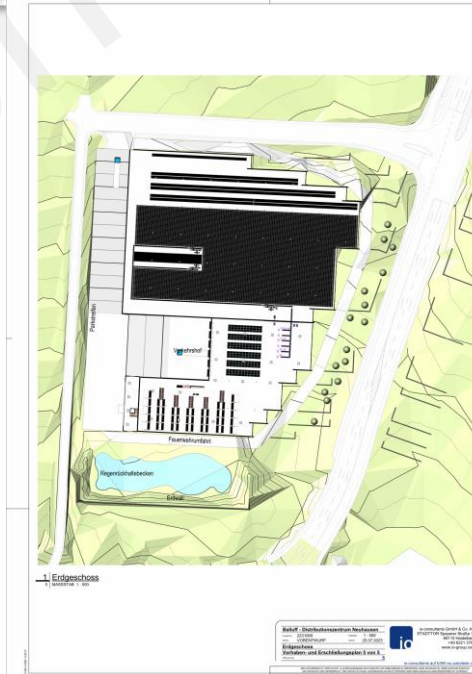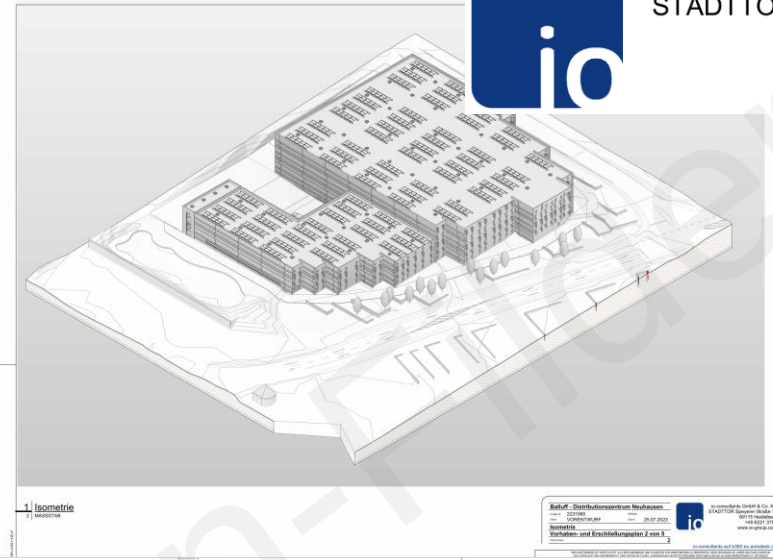

Neuhausen auf den Fildern „Plieninger Straße Ost“

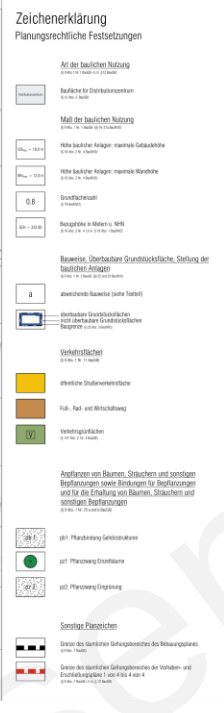[illegible]

Zeichnerischer Teil zum Bebauungsplan M 1:1.000

- 1) Verfahrensvermerke
- 2) Planzeichnung
- 3) Textteil
 - A Planungsrechtliche Festsetzungen
 - B Örtliche Bauvorschriften
 - C Hinweise
- 4) Begründung
- 5) Vorhaben- und Erschließungspläne 1 von 4 bis 4 von 4

[illegible]

1	Erfordernis der Planerstellung und Ziele und Zwecke der Planung	1
2	Einfügen in bestehende Rechtsverhältnisse	2
3	Beschreibung des Plangebietes	3
4	Vorhabenplanung	4
5	Erschließung / Ver- und Entsorgung	5
6	Gutachten / Untersuchungen	6
7	Umweltbericht	7
8	Begründung zu den planungsrechtlichen Festsetzungen	8
9	Begründung zu den kritischen Bauweisen	12
10	Flächenbilanz	12
11	Bodenordnung / Folgeverfahren	13

[illegible]





 - Distributionszentrum: GH_{max} 18,0 m, WH_{max} 12,0 m
 - 0.8
 - a
 - FD $\leq 5^\circ$
 - BZH 333,00 m. ü. NHN
- Elevation Points:** 7482, 7483, 7484, 7506, 7507, 7508,8091

Formales Verfahren

Klassischer Bebauungsplan

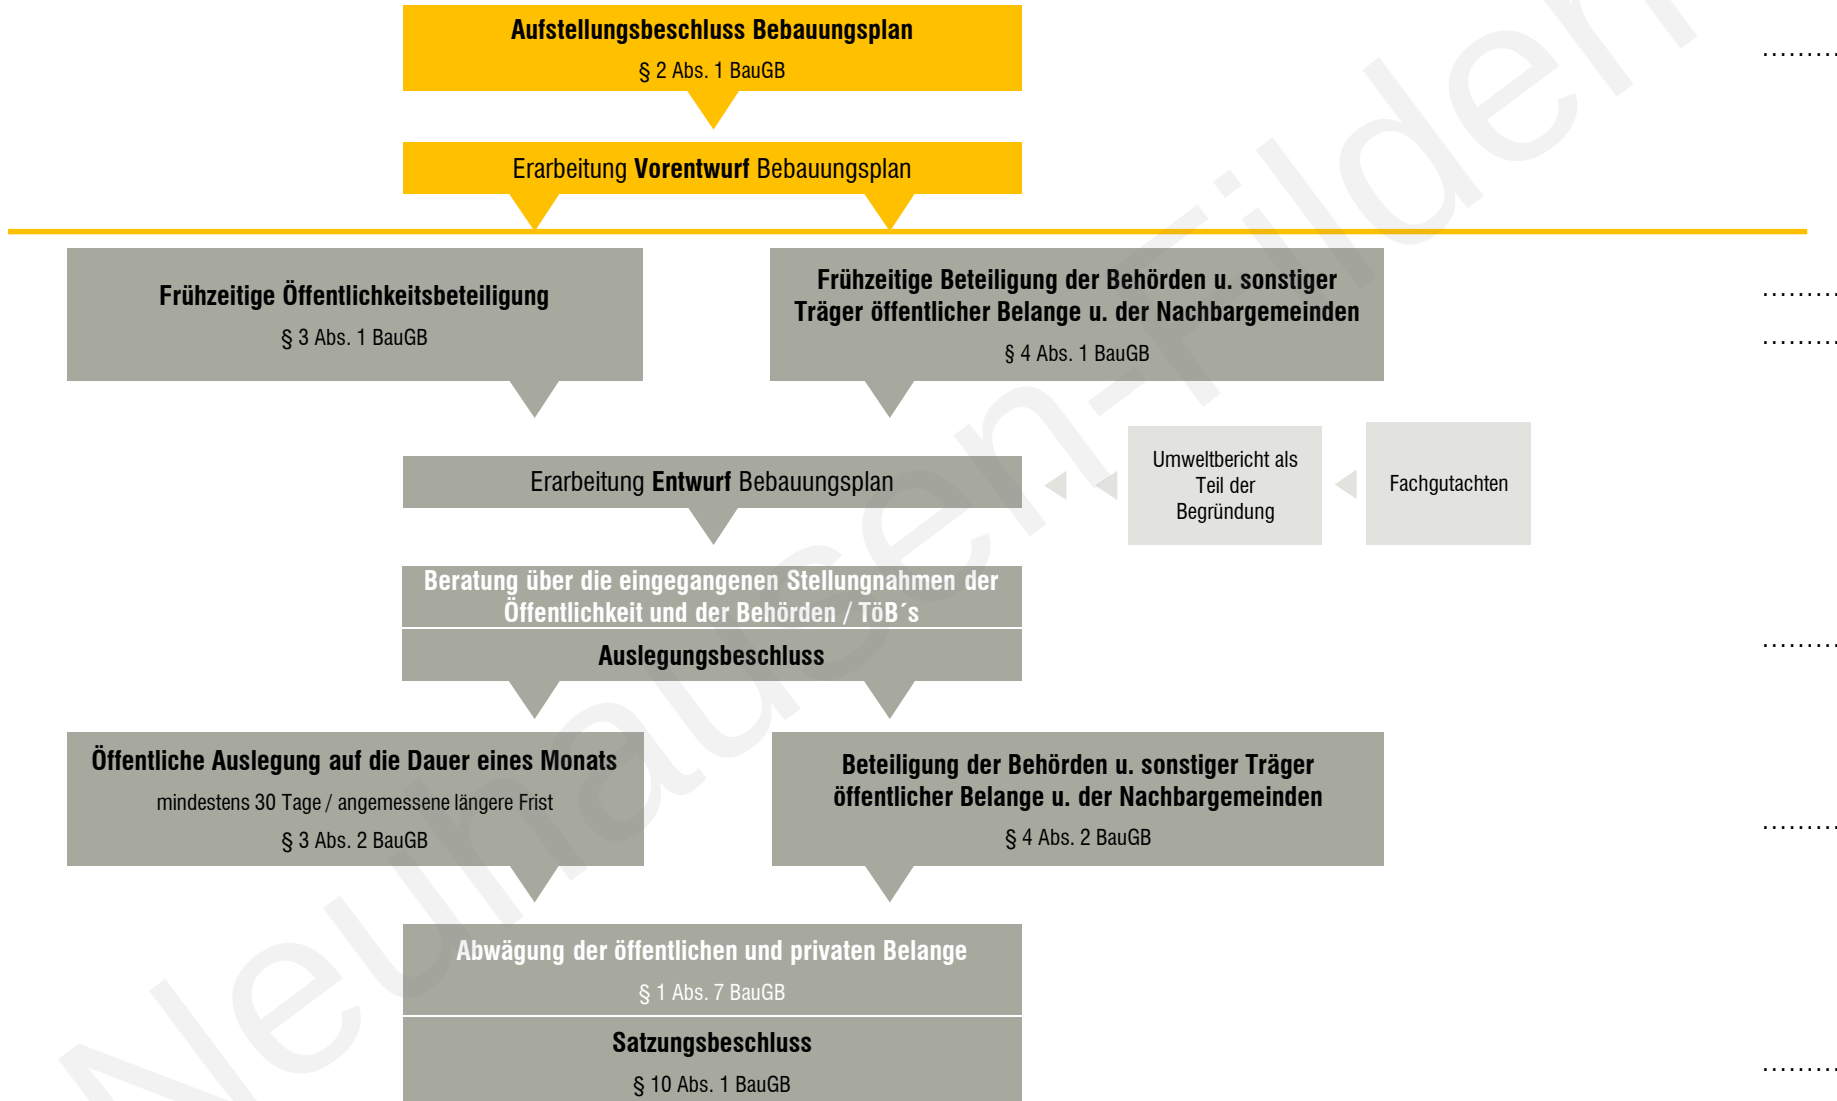

baldauf
ARCHITEKTEN
STADTPLANER

Baldauf Architekten und Stadtplaner GmbH

Geschäftsführer: Prof. Dr. Ing. Gerd Baldauf

Freier Architekt BDA und Stadtplaner

Schreiberstraße 27 · 70199 Stuttgart

Tel. 0711 967 87-0 · Fax 0711 967 87-22

info@baldaufarchitekten.de · www.baldaufarchitekten.de

geöffnet am 14.05.2024 um 04:39 Uhr