

Neuhausen auf den Fildern


Bebauungsplan und örtliche Bauvorschriften „Bernhäuser Straße Süd – Neuaufstellung – 1. Änderung“

29.11.2023





Rechtsverbindlicher Bebauungsplan „Bernhäuser Straße Süd – Neuaufstellung“, i.K.g. 21.07.2016

Zeichnerischer Teil zum Bebauungsplan
M 1:1.000

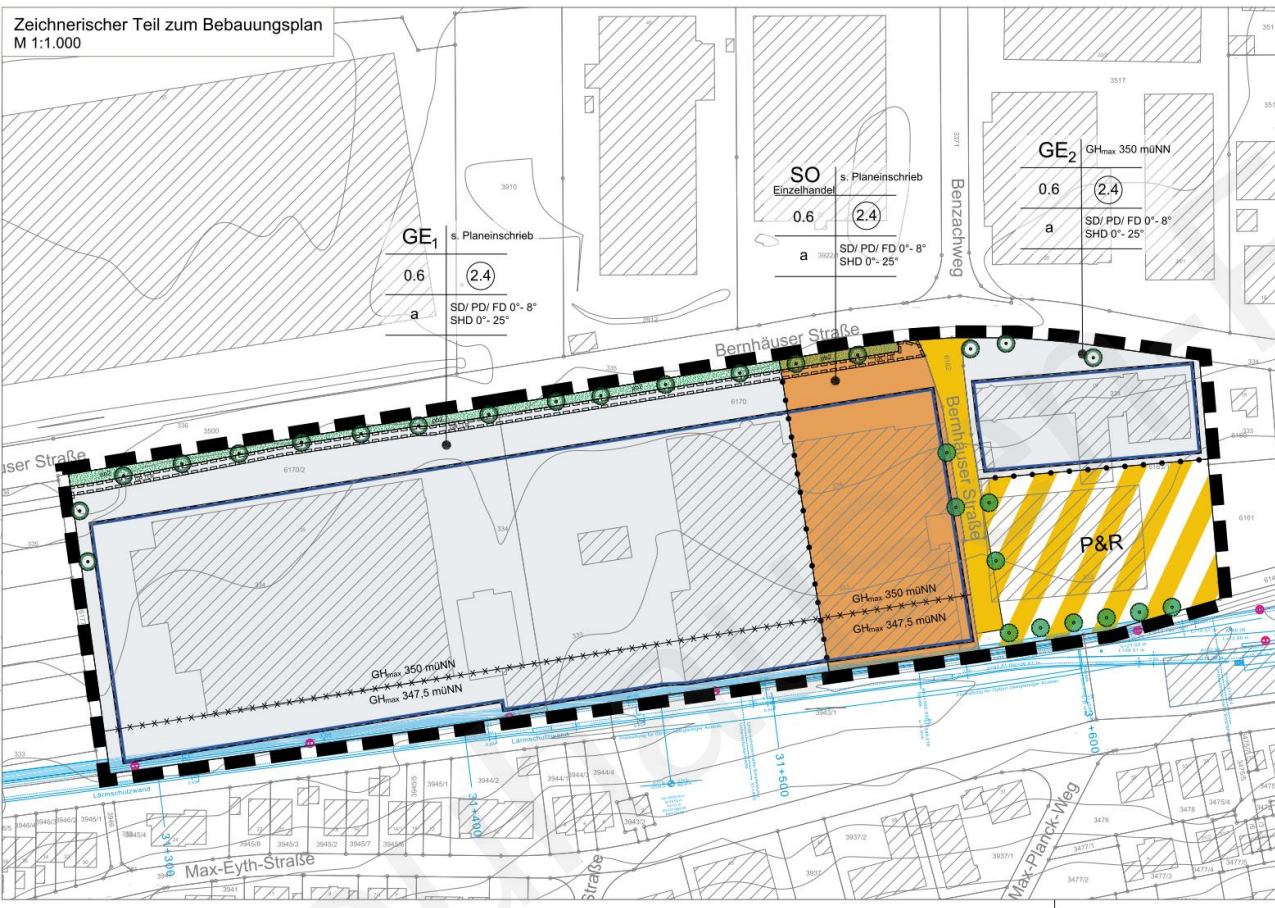

Beiplan zum zeichnerischen Teil zum Bebauungsplan - Lärmpegelbereiche
M 1:2.000

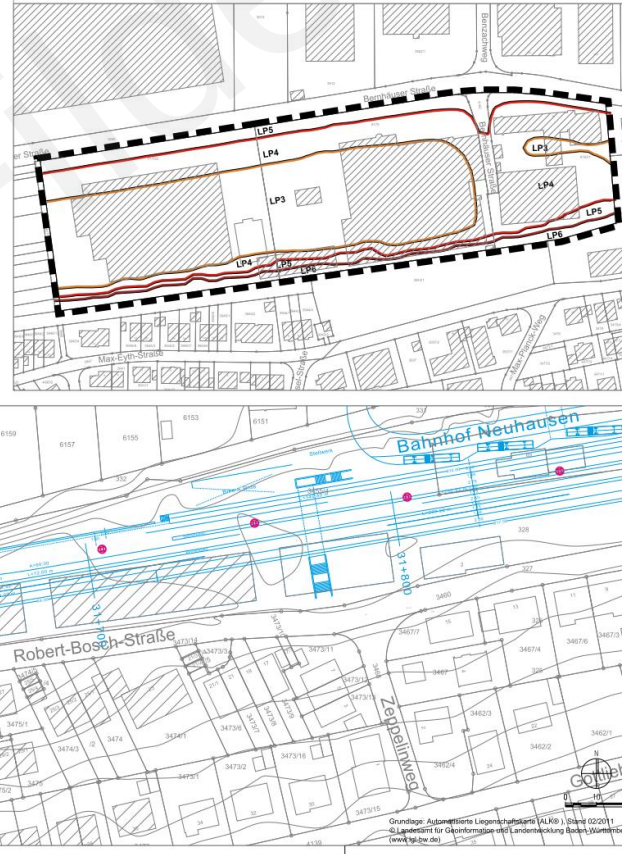

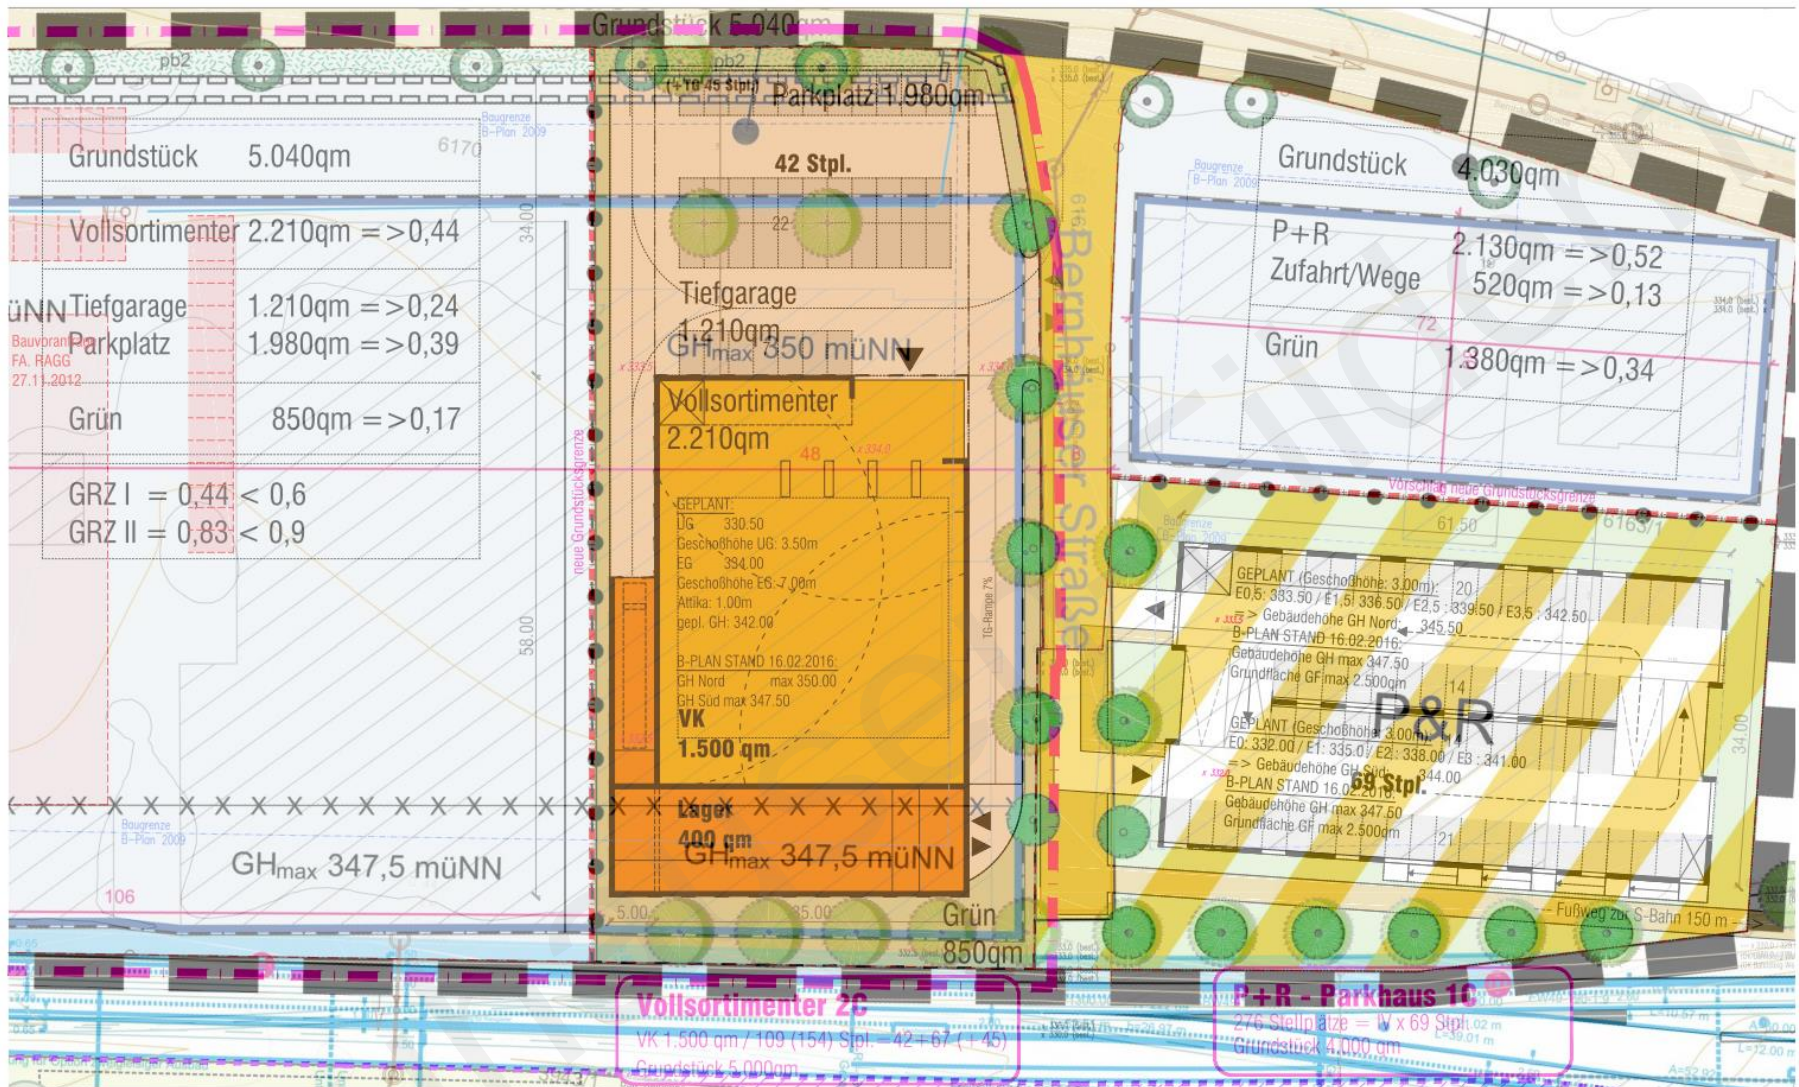

5 10

nrSTADT-LP216 Neuhausen\216-090_0K_Rapp2_SK(SK01)_RAGG.dwg Layout: 2-vx Szenarien 0-1-2-3; 17.02.2016; 14:40

VORABZUG
17.02.2016 KU

EG - Maßstab 1:500

3B Vollsortim.(2C) & P+R(1C)

Grundstücksentwicklung FA. RAGG

Gemeinde NEUHAUSEN auf den Fildern

Stand 19.01.2016 KU

baldauf
ARCHITEKTEN
STADTPLANER

Baldauf Architekten und Stadtplaner GmbH
Geschäftsführer: Prof. Dr. Ing. Gerd Baldauf
Schneidersstraße 27 · 70199 Stuttgart
Tel. 0711 967 87-0 · Fax 0711 967 87-22
www.baldaufarchitekten.de · info@baldaufarchitekten

Vorhabenplanung Neubau EDEKA-Markt



BAUANTRAG		P.1747	
Neubau Lebensmittelmarkt			
Bernhäuser Strasse 27		Fl. Nr. 6170/3	
73785 Neuhausen auf den Fildern			
OK RFB EG = 10.00 = 333.00 m³			
Firma EDEKA Deutschland AG, Geschäftsbereich EDEKA Markt EDEKA Markt, 73785 Neuhausen auf den Fildern 77656 Ulm			
Müller + Huber ARCHITEKTURBÜRO Kornwiesengasse 11, 71734 Oberkochen T 07143 9366-11, F 07143 9366-12, M 07143 9366-13 E info@mueller-huber.de, www.mueller-huber.de			
Übersichtsplan		Maßstab 1:200	
Zeichner: A_12189	Fläche: 1400	Datum: 10.10.2023	Zeichner: M
Projekt: BA01		Seite: 1	

Neuhausen auf den Fildern
„Bernhäuser Straße Süd – Neuaufstellung – 1. Änderung“

Neuhausen
auf den Fildern




4

216-085
29.11.2023

baldau
ARCHITEKTEN
STADTPLÄNER

Vorhabenplanung Neubau EDEKA-Markt in rechtsverbindlichem BP

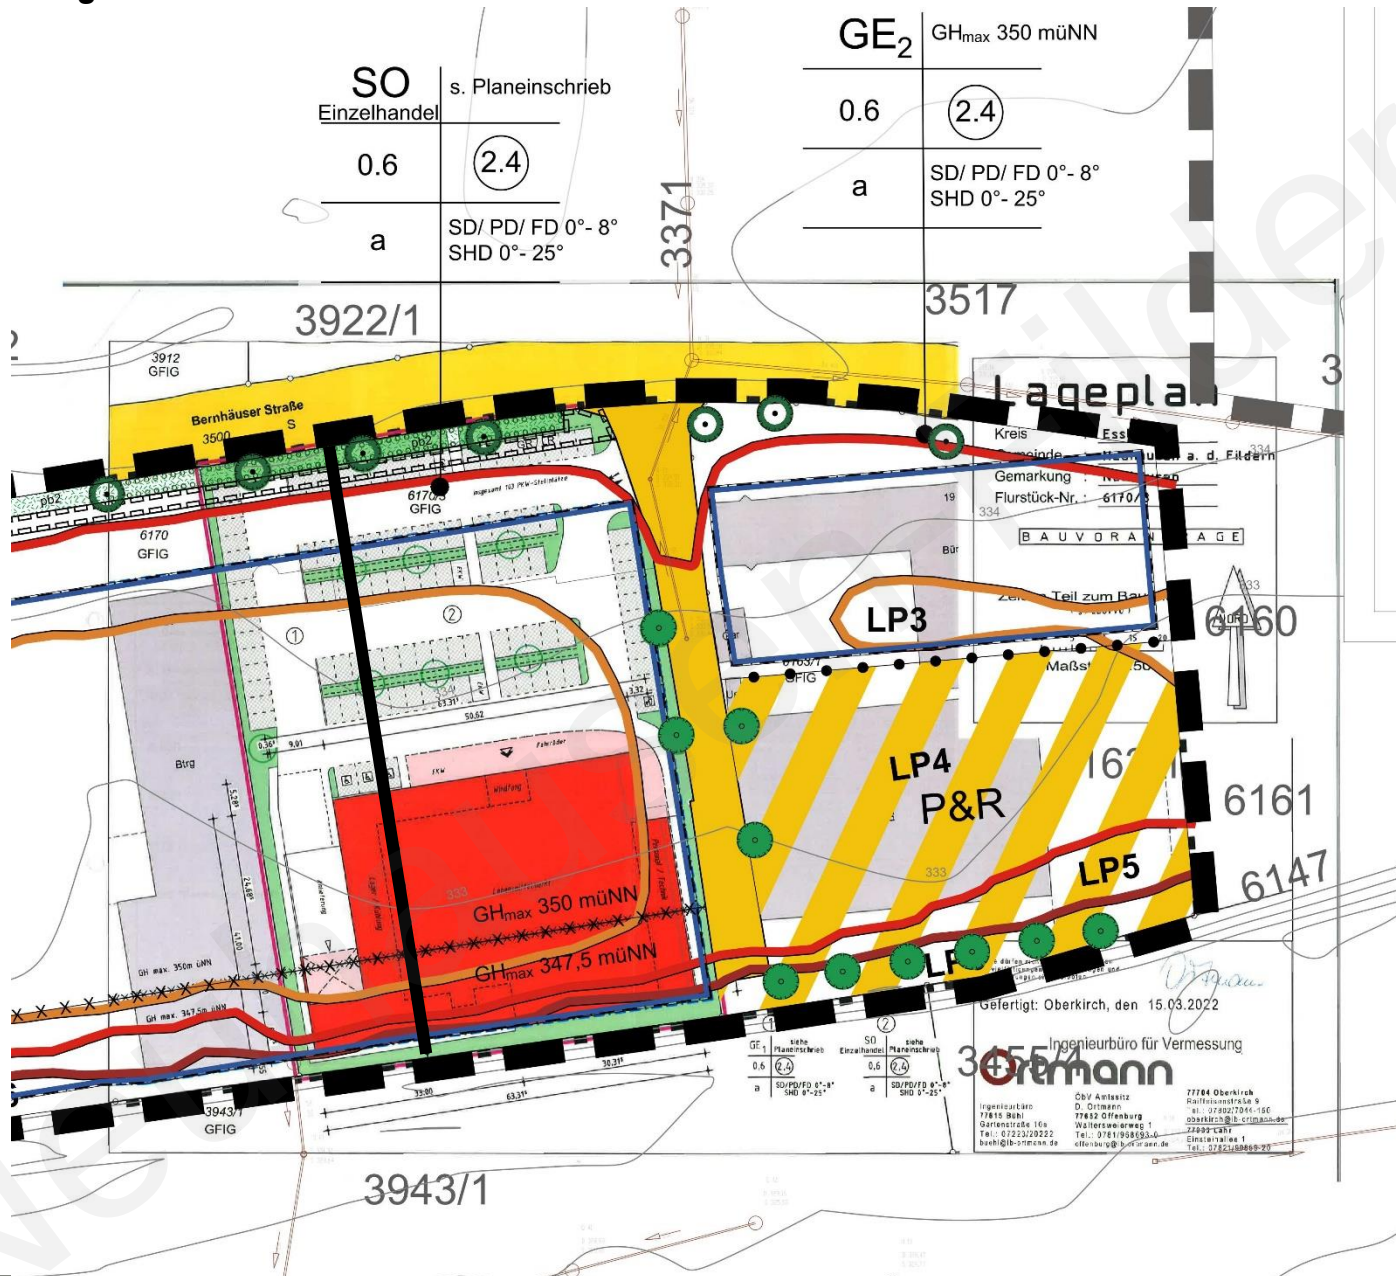


[illegible]

216-085
29.11.202

baldauf
ARCHITEKTEN
STADTPLANER

Bebauungsplanentwurf vom 28.11.2023

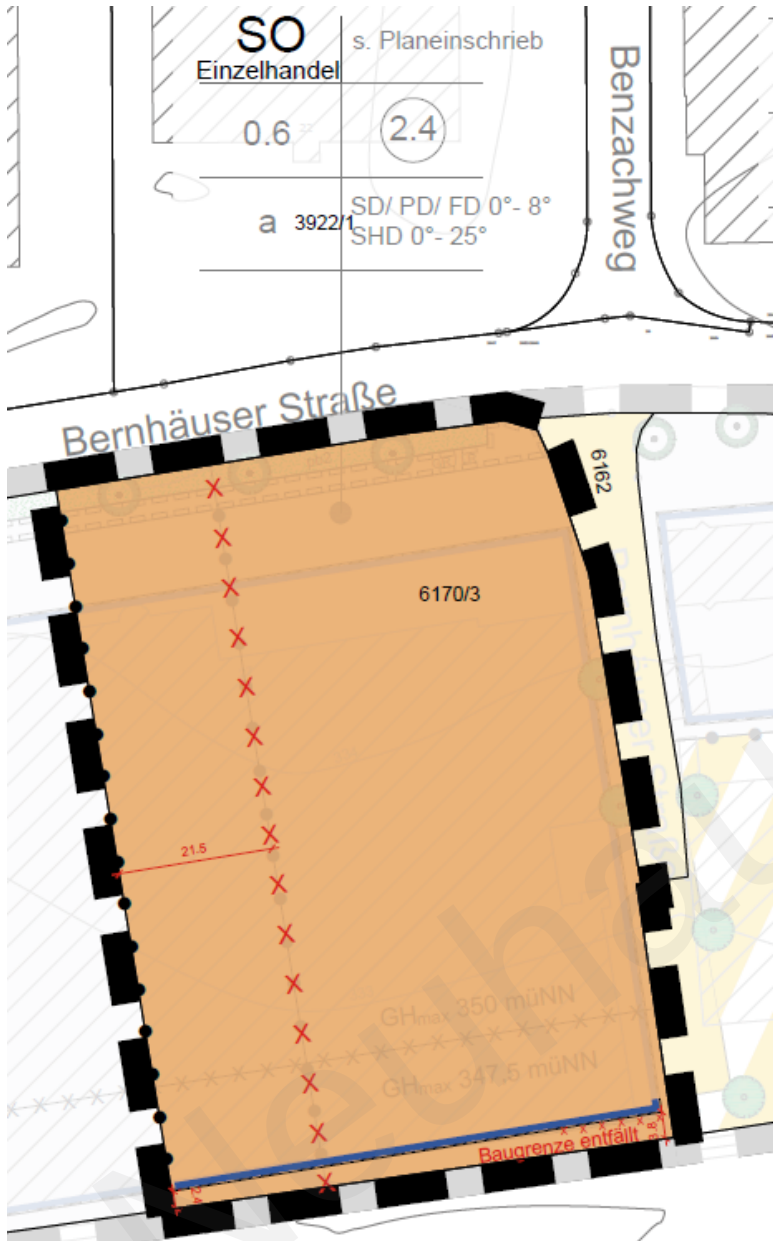

Bestandteil der 1. Bebauungsplanänderung sind nur:

- Die geänderten zeichnerischen Festsetzungen gemäß Darstellung in der Planurkunde,
- die textlichen Festsetzungen, gemäß den nachfolgenden Erläuterungen.

Erläuterungen zu den Änderungen in den textlichen Festsetzungen und den örtlichen Bauvorschriften

Es bedeuten:

Grauer Text:

Unverändert fortbestehende Festsetzungen, nicht Bestandteil des Änderungsverfahrens.

Schwarzer Text

Festsetzungen innerhalb derer Änderungen vorgenommen wurden, wobei der schwarze Text selbst nicht geändert wurde und dieser somit nicht Bestandteil des Änderungsverfahrens ist.

Roter Text

Ergänzte Textbestandteile, Bestandteil des Änderungsverfahrens.

~~Roter Text, durchgestrichen~~

Entfallende Textbestandteile, Bestandteil des Änderungsverfahrens.

- Abstand der technische Aufbauten vom Dachrand aufgehoben.
- Vereinfachung Zulässigkeit Stellplätze und Nebenanlagen.
- Dachbegrünung trotz PV; bisher konnte Fläche reduziert werden.
- Aktualisierung Artenschutzprüfung.
- Entfall örtliche Bauvorschrift zu Aufschüttungen und Abgrabungen wg. Entwässerung.



Formales Verfahren

Bebauungsplan der
Innenentwicklung
nach §13 a BauGB

Aufstellungsbeschluss Bebauungsplan
§ 2 Abs. 1 BauGB

25.10.2022

Erarbeitung **Entwurf** Bebauungsplan

Fachgutachten incl.
Aussagen zum
Artenschutz

Auslegungsbeschluss

Öffentliche Auslegung auf die Dauer eines Monats
§ 13a Abs. 2 Nr. 1 i.V.m. § 13 Abs. 2 i.V.m. § 3 Abs. 2 BauGB

**Beteiligung der Behörden u. sonstiger Träger
öffentlicher Belange u. der Nachbargemeinden**
§ 13a Abs. 2 Nr. 1 i.V.m. § 13 Abs. 2 i.V.m. § 4 Abs. 2 BauGB

Planaushang

Abwägung der öffentlichen und privaten Belange
§ 1 Abs. 7 BauGB

Satzungsbeschluss
§ 10 Abs. 1 BauGB

.....

baldauf
ARCHITEKTEN
STADTPLANER

Baldauf Architekten und Stadtplaner GmbH

Geschäftsführer: Prof. Dr. Ing. Gerd Baldauf

Freier Architekt BDA und Stadtplaner

Schreiberstraße 27 · 70199 Stuttgart

Tel. 0711 967 87-0 · Fax 0711 967 87-22

info@baldaufarchitekten.de · www.baldaufarchitekten.de

geöffnet am 17.05.2024 um 09:45 Uhr