

Neuhausen auf den Fildern


# Bebauungsplan und örtliche Bauvorschriften „Bernhäuser Straße Süd – Neuaufstellung – 1. Änderung“

29.11.2023




# Rechtsverbindlicher Bebauungsplan „Bernhäuser Straße Süd – Neuaufstellung“, i.K.g. 21.07.2016

Zeichnerischer Teil zum Bebauungsplan  
M 1:1.000

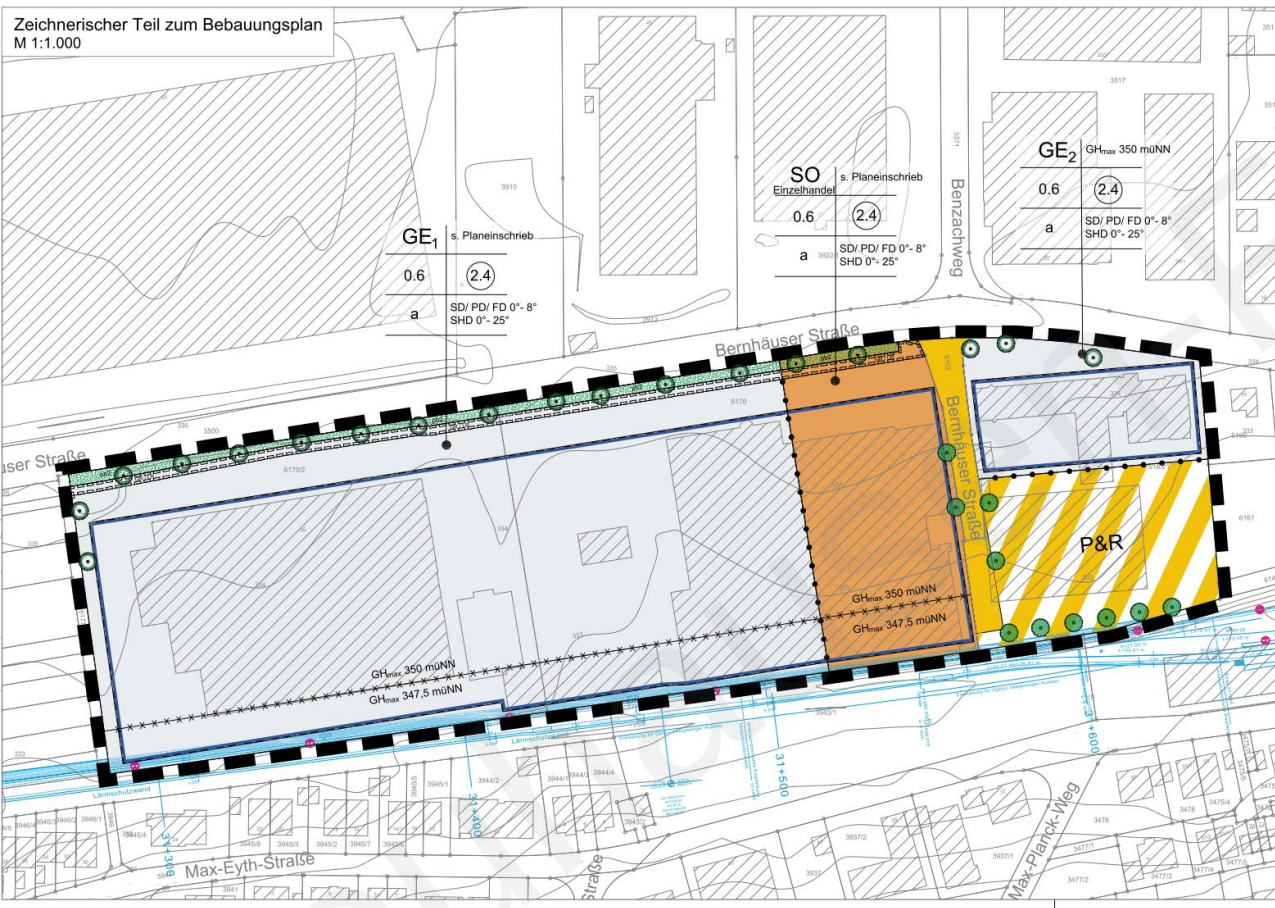

Beiplan zum zeichnerischen Teil zum Bebauungsplan - Lärmpegelbereiche  
M 1:2.000

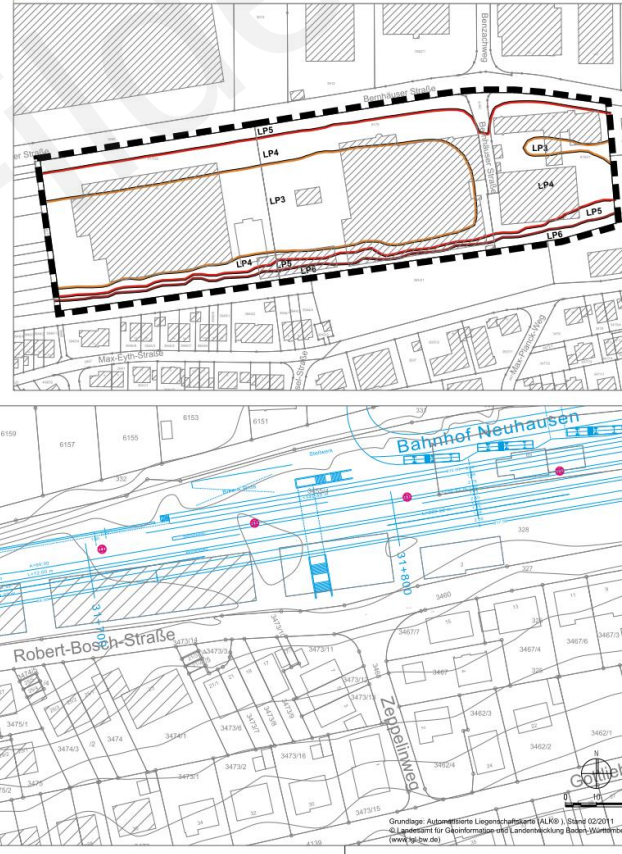



5 10

nrSTADT-LP216 Neuhausen\216-090\_0K\_Rapp2\_SK\SK01\_RAGG.dwg Layout: 2-vx Szenarien 0-1-2-3; 17.02.2016; 14:40

**VORABZUG**  
17.02.2016 KU

EG - Maßstab 1:500

## 3B Vollsortim.(2C) & P+R(1C)

Grundstücksentwicklung FA. RAGG

Gemeinde NEUHAUSEN auf den Fildern

Stand 19.01.2016 KU

**baldauf**  
ARCHITEKTEN  
STADTPLANER

Baldauf Architekten und Stadtplaner GmbH  
Geschäftsführer: Prof. Dr. Ing. Gerd Baldauf  
Schneidersstraße 27 · 70199 Stuttgart  
Tel. 0711 967 87-0 · Fax 0711 967 87-22  
www.baldaufarchitekten.de · info@baldaufarchitekten

# Vorhabenplanung Neubau EDEKA-Markt




Neuhausen auf den Fildern  
„Bernhäuser Straße Süd – Neuaufstellung – 1. Änderung“

Neuhausen  
auf den Fildern




4

216-085  
29.11.2023

baldauf  
ARCHITEKTEN  
STADTPLÄNER


# Vorhabenplanung Neubau EDEKA-Markt in rechtsverbindlichem BP

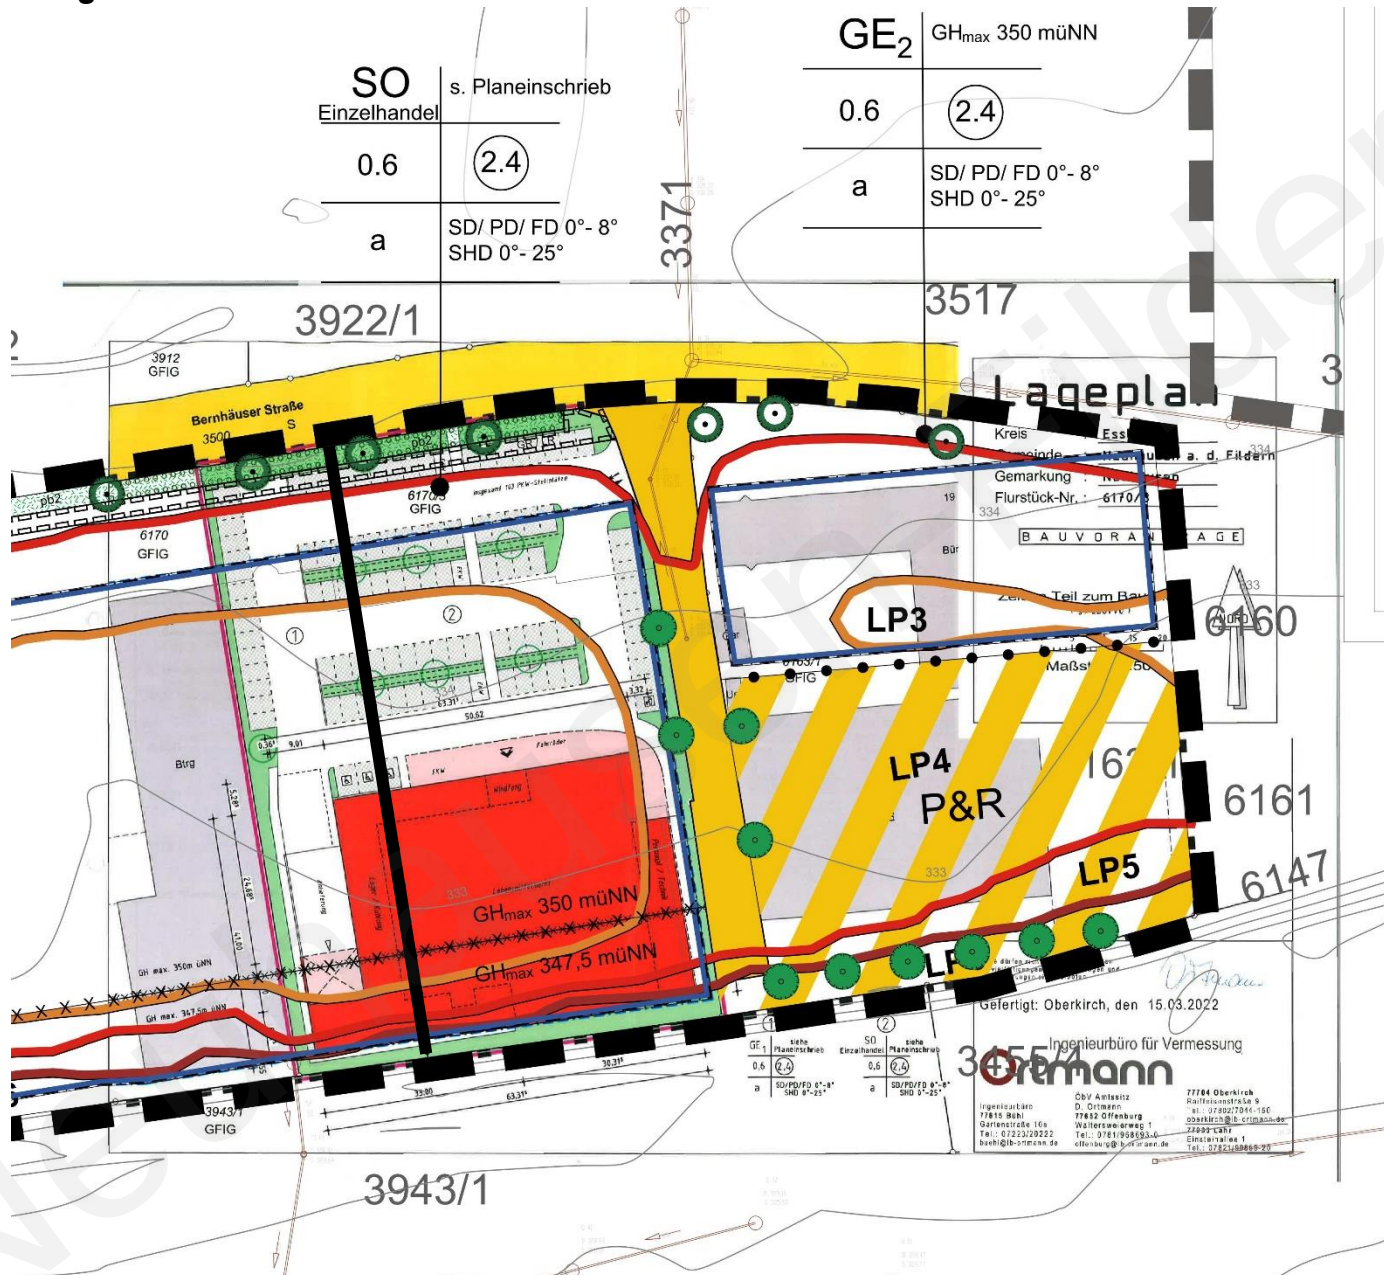


baldauf  
ARCHITEKTEN  
STADTPLANER

# Bebauungsplanentwurf vom 28.11.2023

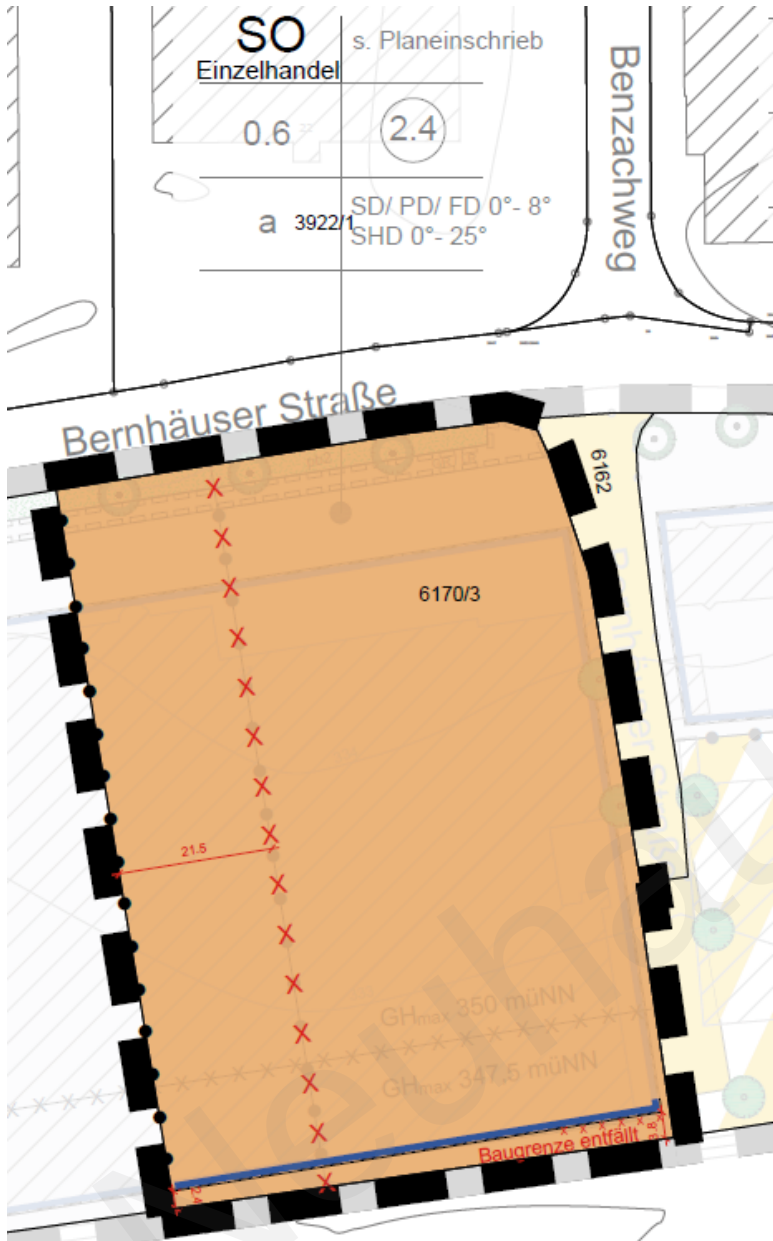

Bestandteil der 1. Bebauungsplanänderung sind nur:

- Die geänderten zeichnerischen Festsetzungen gemäß Darstellung in der Planurkunde,
- die textlichen Festsetzungen, gemäß den nachfolgenden Erläuterungen.

Erläuterungen zu den Änderungen in den textlichen Festsetzungen und den örtlichen Bauvorschriften

Es bedeuten:

**Grauer Text:**

Unverändert fortbestehende Festsetzungen, nicht Bestandteil des Änderungsverfahrens.

**Schwarzer Text**

Festsetzungen innerhalb derer Änderungen vorgenommen wurden, wobei der schwarze Text selbst nicht geändert wurde und dieser somit nicht Bestandteil des Änderungsverfahrens ist.

**Roter Text**

Ergänzte Textbestandteile, Bestandteil des Änderungsverfahrens.

**~~Roter Text, durchgestrichen~~**


Entfallende Textbestandteile, Bestandteil des Änderungsverfahrens.

- Abstand der technische Aufbauten vom Dachrand aufgehoben.
- Vereinfachung Zulässigkeit Stellplätze und Nebenanlagen.
- Dachbegrünung trotz PV; bisher konnte Fläche reduziert werden.
- Aktualisierung Artenschutzprüfung.
- Entfall örtliche Bauvorschrift zu Aufschüttungen und Abgrabungen wg. Entwässerung.



# Formales Verfahren

Bebauungsplan der  
Innenentwicklung  
nach §13 a BauGB

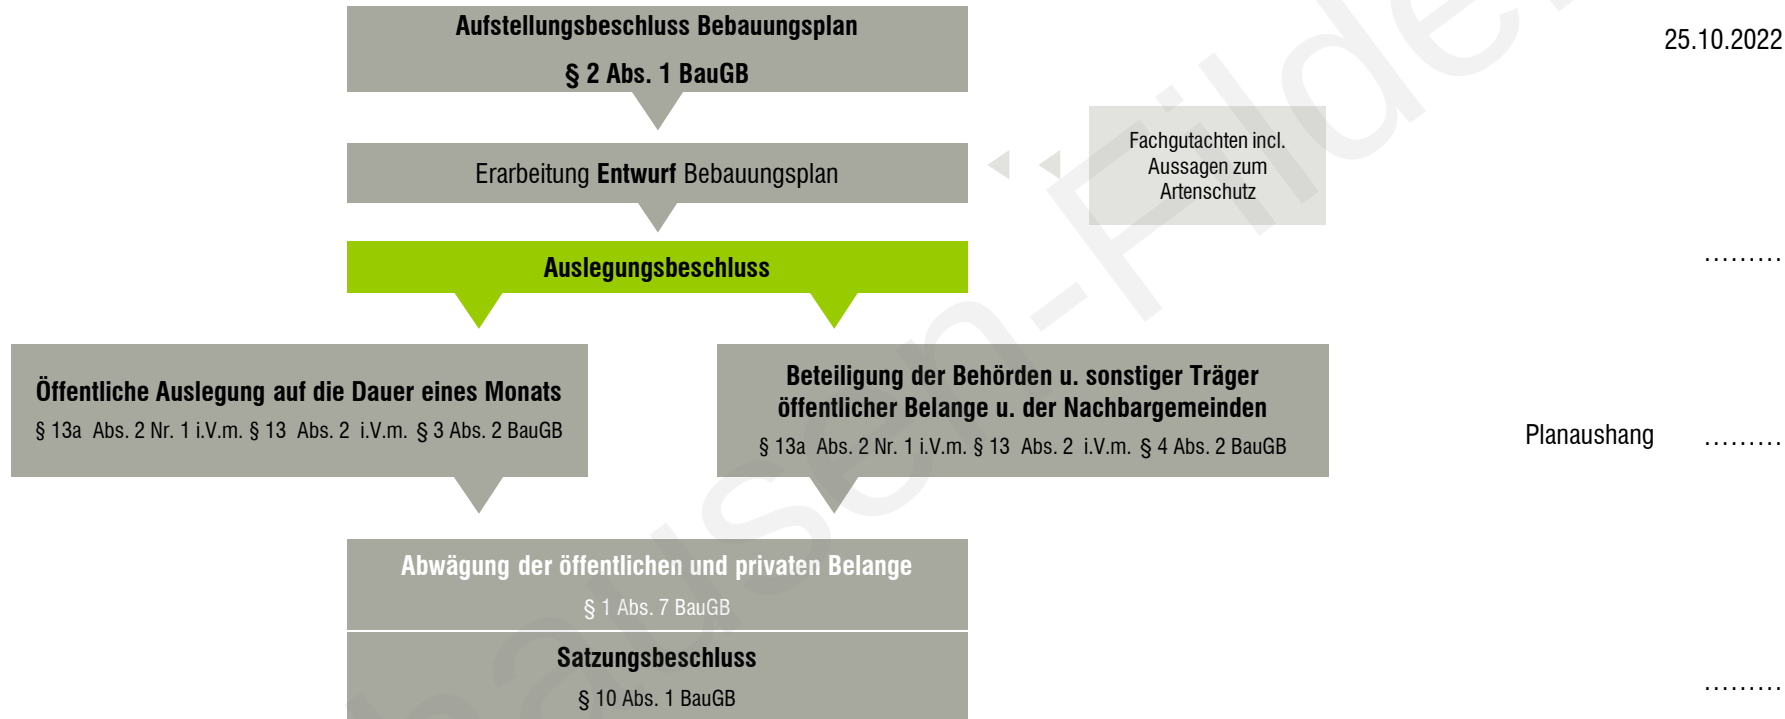

**baldauf**  
ARCHITEKTEN  
STADTPLANER

**Baldauf Architekten und Stadtplaner GmbH**

Geschäftsführer: Prof. Dr. Ing. Gerd Baldauf

Freier Architekt BDA und Stadtplaner

Schreiberstraße 27 · 70199 Stuttgart

Tel. 0711 967 87-0 · Fax 0711 967 87-22

info@baldaufarchitekten.de · www.baldaufarchitekten.de

geöffnet am 20.05.2024 um 16:52 Uhr