

Neuhausen auf den Fildern

# Bebauungsplan und örtliche Bauvorschriften „Bernhäuser Straße Süd – Neuaufstellung – 1. Änderung“


29.11.2023






# Rechtsverbindlicher Bebauungsplan „Bernhäuser Straße Süd – Neuaufstellung“, i.K.g. 21.07.2016


Zeichnerischer Teil zum Bebauungsplan  
M 1:1.000

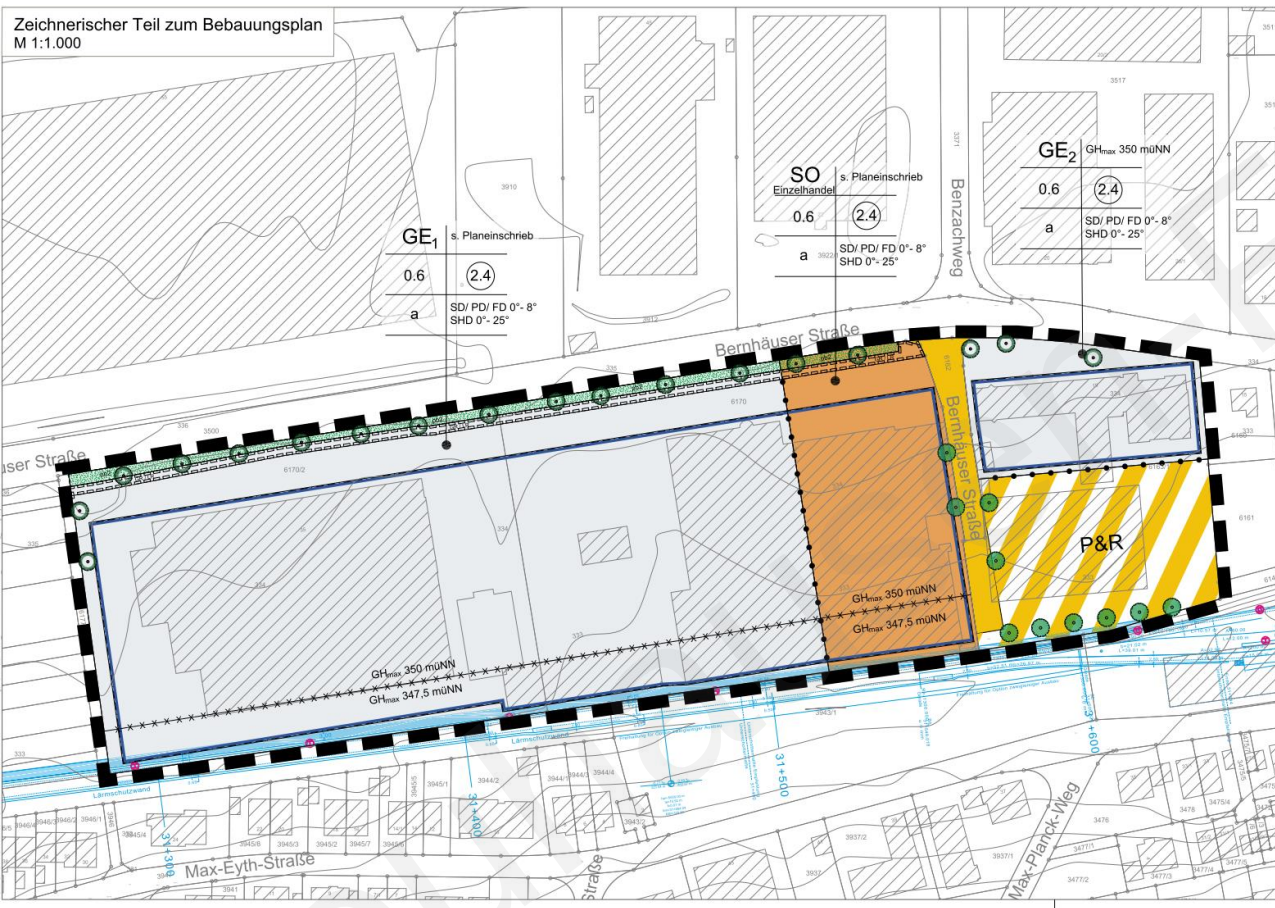

Beiplan zum zeichnerischen Teil zum Bebauungsplan - Lärmpegelbereiche  
M 1:2.000

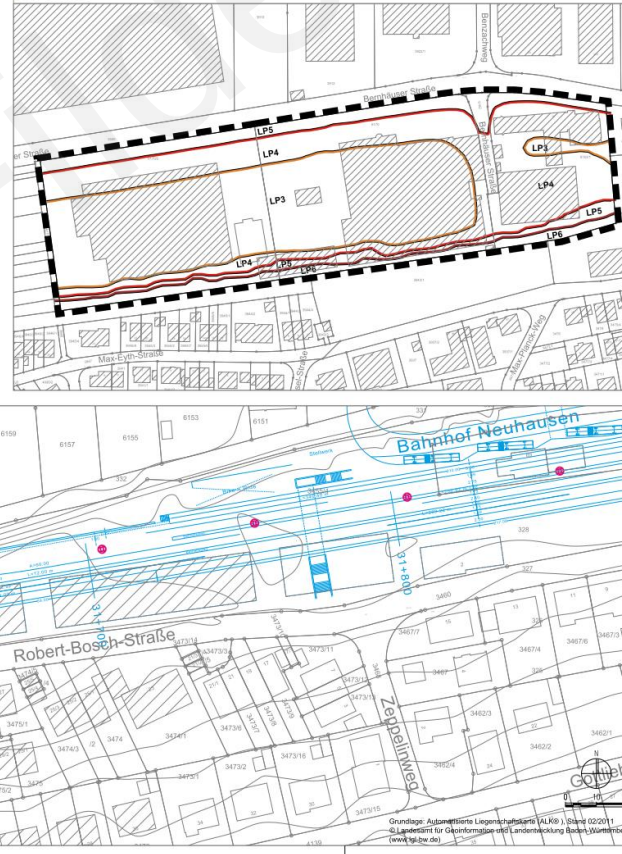



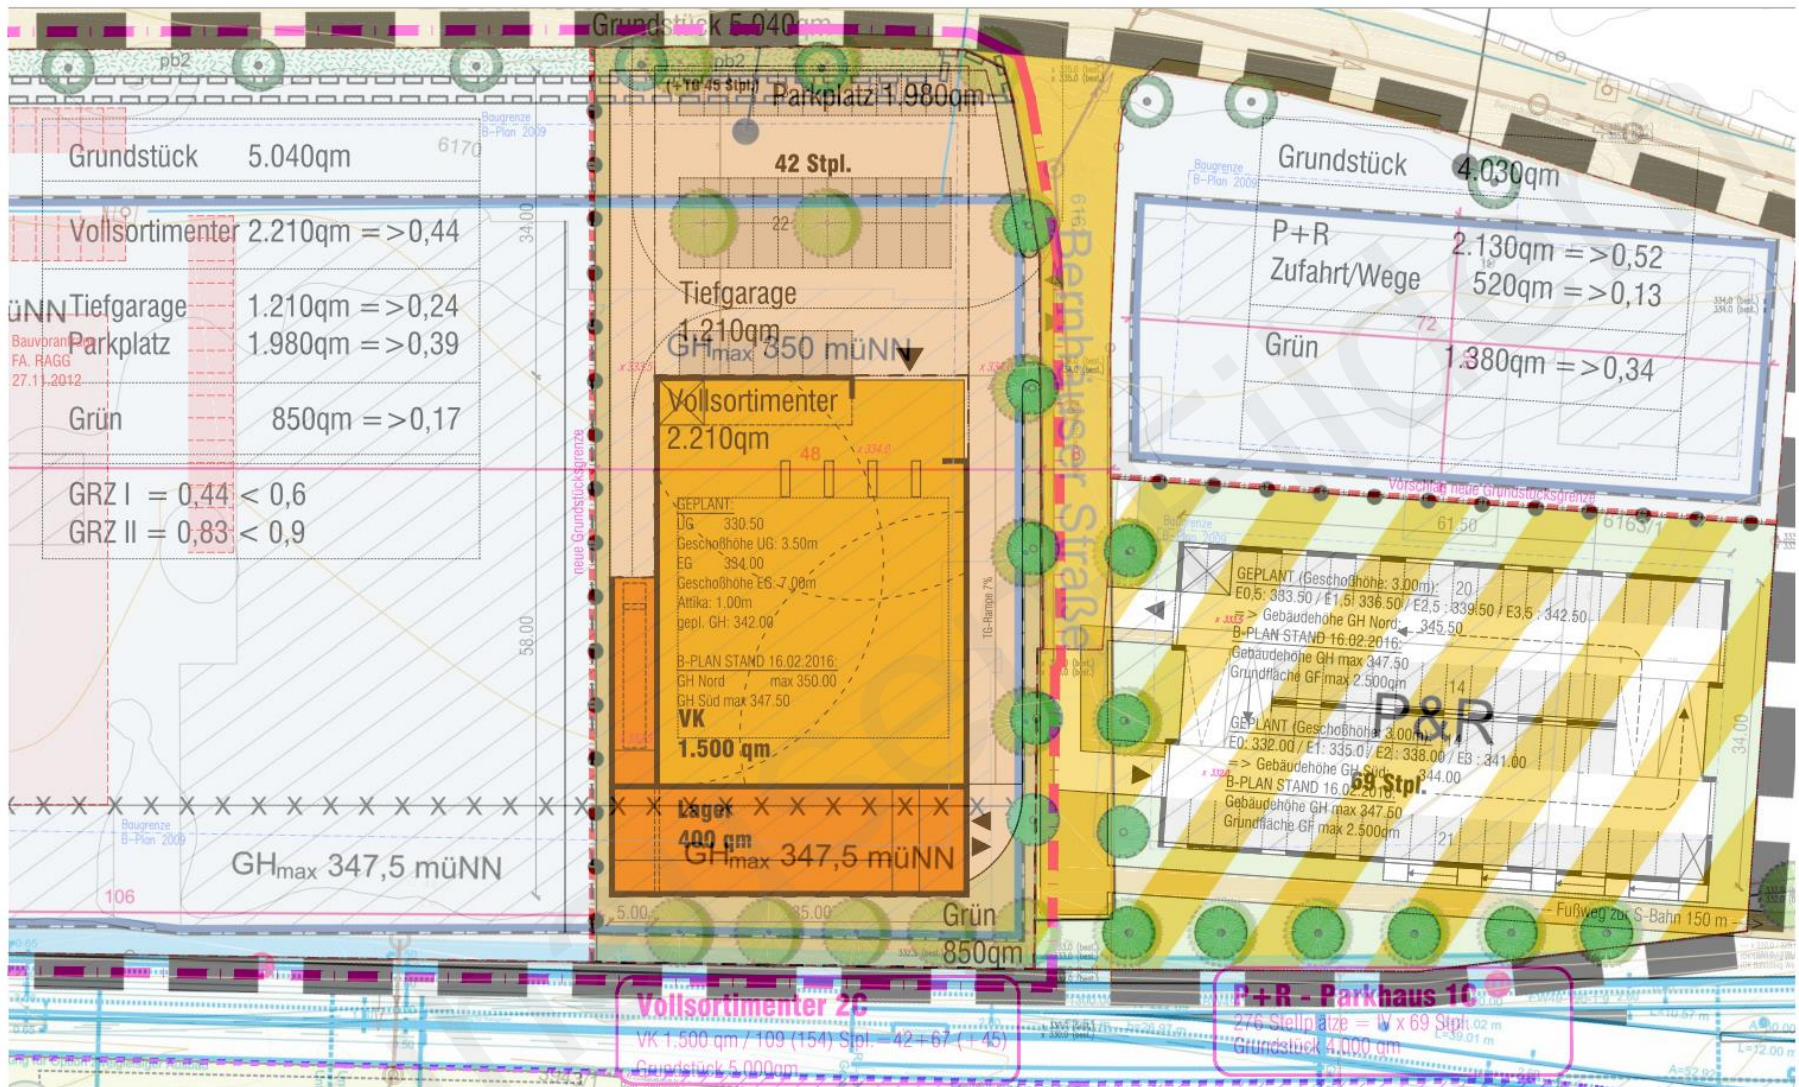

5 10

nrSTADT-LP216 Neuhausen\216-090\_0K\_Rapp2\_SK\SK01\_RAGG.dwg Layout: 2-vx Szenarien 0-1-2-3; 17.02.2016; 14:40

**VORABZUG**  
17.02.2016 KU

EG - Maßstab 1:500

## 3B Vollsortim.(2C) & P+R(1C)

Grundstücksentwicklung FA. RAGG

Gemeinde NEUHAUSEN auf den Fildern

Stand 19.01.2016 KU

**baldauf**  
ARCHITEKTEN  
STADTPLANER

Baldauf Architekten und Stadtplaner GmbH  
Geschäftsführer: Prof. Dr. Ing. Gerd Baldauf  
Schneidersstraße 27 · 70199 Stuttgart  
Tel. 0711 967 87-0 · Fax 0711 967 87-22  
www.baldaufarchitekten.de · info@baldaufarchitekten

# Vorhabenplanung Neubau EDEKA-Markt




Neuhausen auf den Fildern  
„Bernhäuser Straße Süd – Neuaufstellung – 1. Änderung“

Neuhausen  
auf den Fildern




4

216-085  
29.11.2023


baldau  
ARCHITEKTEN  
STADTPLÄNER



# Vorhabenplanung Neubau EDEKA-Markt in rechtsverbindlichem BP

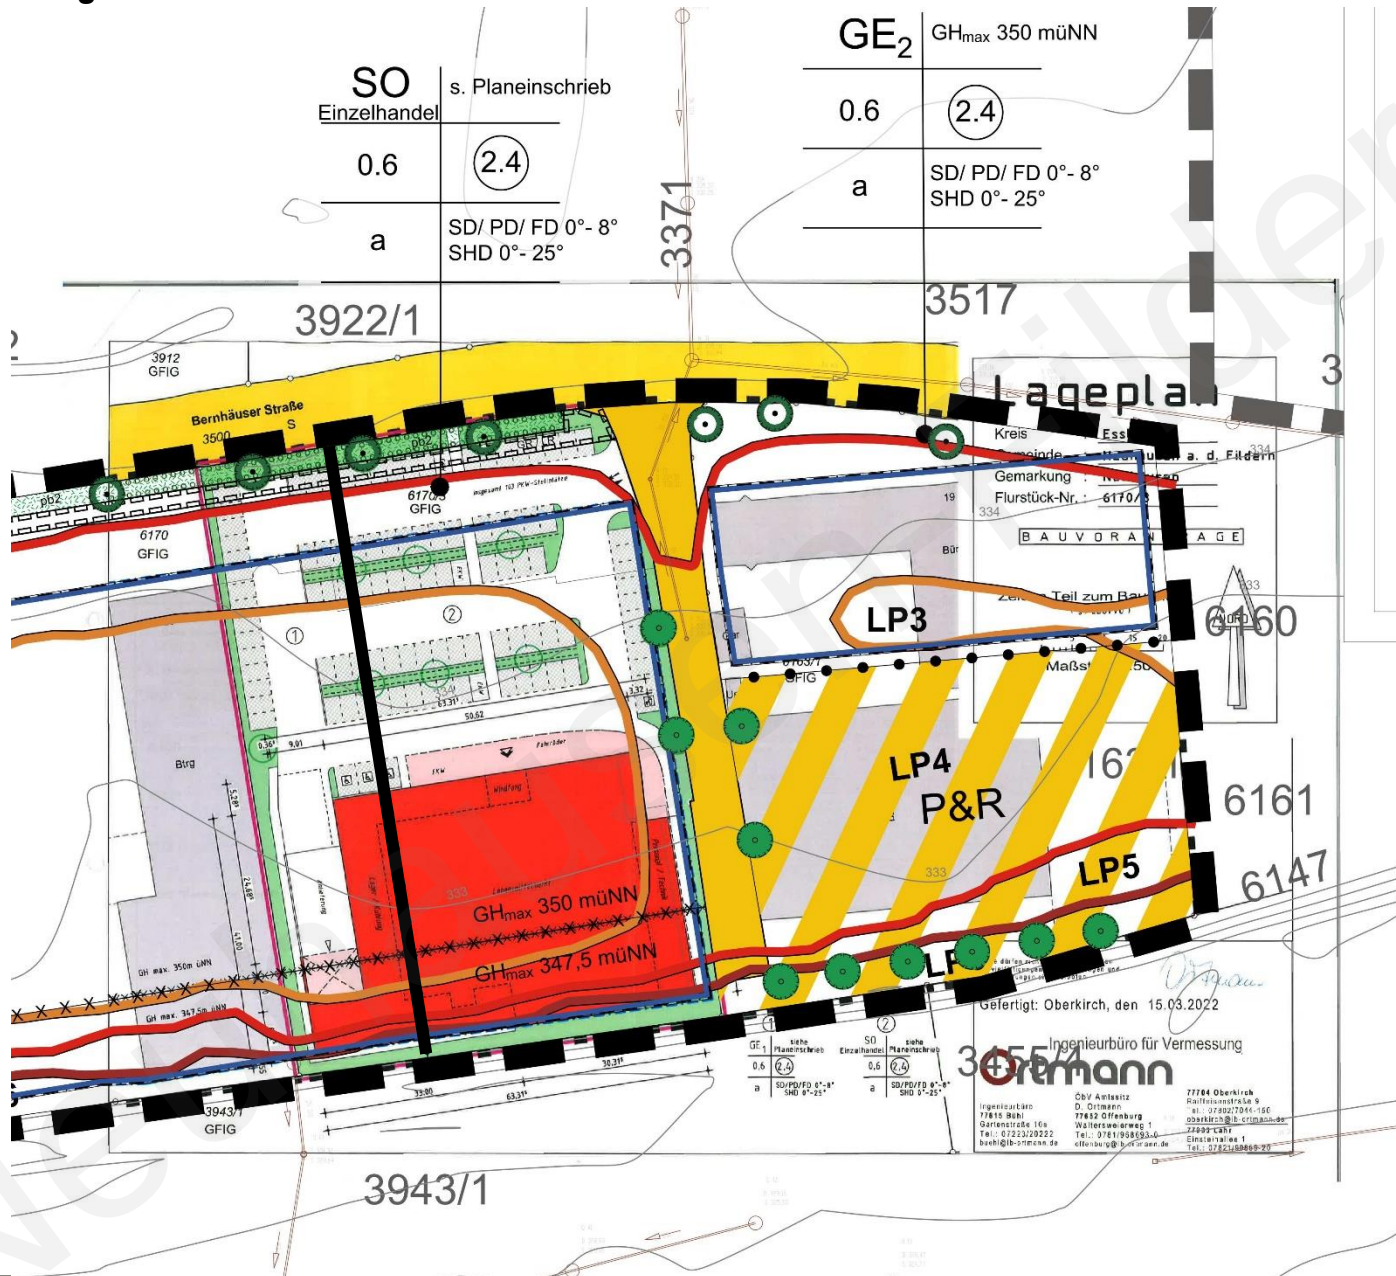

# Bebauungsplanentwurf vom 28.11.2023

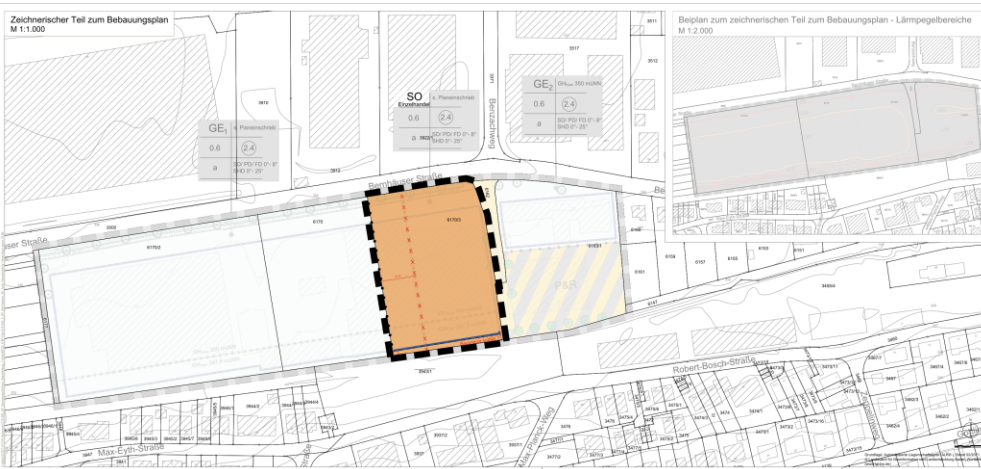

| Zeichenerklärung   |                     |
|---|---------------------|
| Anforderungen an Baumaßnahmen und sonstige Bauvorschriften sowie Festsetzungen zu Baumaßnahmen und sonstigen Bauvorschriften |                     |








### Neuhausen

auf den Fildern

Bebauungsplan und örtliche Bauvorschriften  
"Bernhäuser Straße Süd – Neuaufstellung, 1. Änderung"

Bebauungsplan der Innenentwicklung  
gemäß § 13a BauGB

Plan-Nr. 113

Entwurf vom 28.11.2023

### Zeichnerischer Teil zum Bebauungsplan

M 1:1.000

### Neuhausen

auf den Fildern

Bebauungsplan der Innenentwicklung gemäß § 13a BauGB und örtliche Bauvorschriften  
„Bernhäuser Straße Süd – Neuaufstellung, 1. Änderung“

Plan-Nr. 113

Entwurf vom 28.11.2023

### Inhalt:

- Verfahrensvermerke
- Planzeichnung
- Textteil
  - Planungsrechtliche Festsetzungen
  - Örtliche Bauvorschriften
- Hinweise
- Begründung
- Gutachten

### Gemeinde Neuhausen auf den Fildern

Bebauungsplan der Innenentwicklung gem. § 13a BauGB und örtliche Bauvorschriften  
Plan-Nr. 113 „Bernhäuser Straße Süd – Neuaufstellung, 1. Änderung“

Entwurf vom 28.11.2023

Seite 1 von 15

### TEXTTEIL

Inhaltsverzeichnis

|   |    |
|---|----|
| A. Planungsrechtliche Festsetzungen   | 4  |
| A.1. Art der baulichen Nutzung (§ 9 (1) Nr. 1 BauGB und §§ 1-11 BauNVO)   | 4  |
| A.2. Maß der baulichen Nutzung (§ 9 (1) Nr. 1 BauGB i.V.m. §§ 16-21 BauNVO)   | 6  |
| A.3. Bauweise (§ 9 (1) Nr. 2 BauGB i.V.m. § 22 BauNVO)   | 6  |
| A.4. Überbauter Grundstücksflächen (§ 9 (1) Nr. 2 BauGB und § 23 BauNVO)   | 7  |
| A.5. Öffentliche Verkehrsflächen (§ 9 (1) 11 BauGB)   | 7  |

Baldauf Architekten und Stadtplaner GmbH | Geschäftsführer: Prof. Dr. Ing. Gerd Baldauf | Stuttgart

### Gemeinde Neuhausen auf den Fildern

Bebauungsplan der Innenentwicklung gem. § 13a BauGB und örtliche Bauvorschriften  
Plan-Nr. 113 „Bernhäuser Straße Süd – Neuaufstellung, 1. Änderung“

Entwurf vom 28.11.2023

Seite 1 von 12

### BEGRÜNDUNG

Inhaltsverzeichnis

|                                                                          |    |
|--------------------------------------------------------------------------|----|
| 1. Erfordernis der Planaufstellung                                       | 1  |
| 2. Bebauungsplan der Innenentwicklung nach § 13a BauGB                   | 2  |
| 3. Einfügen in bestehende Rechtsverhältnisse                             | 4  |
| 4. Bestand innerhalb und außerhalb des räumlichen Geltungsbereiches      | 5  |
| 5. Städtebauliches Konzept                                               | 6  |
| 6. Umweltverträglichkeit                                                 | 6  |
| 7. Gutachten / Untersuchungen                                            | 8  |
| 8. Begründung zu den Änderungen an den planungsrechtlichen Festsetzungen | 11 |
| 9. Begründung zu den Änderungen an den Örtlichen Bauvorschriften         | 12 |
| 10. Flächenbilanz                                                        | 12 |
| 11. Bodenordnung / Folgeverfahren                                        | 12 |
| 12. Auswirkungen des Bebauungsplans                                      | 12 |

### 1. ERFORDERNIS DER PLANAUFSTELLUNG

Mit dem Bebauungsplanverfahren „Bernhäuser Straße Süd – Neuaufstellung“ werden im Jahr 2016 die planungsrechtlichen Voraussetzungen zur Sicherung der städtebaulichen Ordnung und Entwicklung im Bereich südlich der Bernhäuser Straße geschaffen. Ziel der damaligen Planung war neben der Sicherung der gewerblichen Flächen die Anbindung eines Lebensmittelkollanten und die Schaffung ausreichender Parkmöglichkeiten für Pendler. So sollten die sich abzeichnenden Synergieeffekte aus dem Endhaltpunkt der S-Bahn genutzt werden.

Dem damaligen Bebauungsplanverfahren und der damit einhergehenden Flächenabgrenzung der verschiedenen Nutzungsbauweise lag ein städtebauliches Konzept zu Grunde. Für den Bereich des Lebensmittelkollanten (SBO-Gebiet Einzelhandels) ca. 1.500 m² Verkaufsfläche, ca. 100 Stellplätze (optional 150 Stellplätze) wurde angestrebt, einen Teil der Stellplätze unterirdisch unterzubringen. Da mit ergab sich eine notwendige Grundstücksfläche von rund 5.000 m², welche durch die Abgrenzung der Sondergebietfläche berücksichtigt wurde. Die Ausrichtung des Gebäudes wurde in Nord-Süd-Richtung angenommen.

Die nun vorliegende Vorhabenplanung sieht die Ausrichtung des Gebäudes um 90° geneigt in Ost-West-Richtung vor. Dies Weichen werden die Stellplätze vollständig ebenerdig organisiert um diese im Sinne der Kundenfreundlichkeit alleinstand dem Markt veräußert werden zu können. Für die Planung wird eine Fläche von rund 2.200 m² benötigt, was mit einer Verkleinerung der Sondergebietfläche um ca. 2.15 m nach Westen einhergeht. Die Größe der Verkaufsfläche wird nach wie vor

Baldauf Architekten und Stadtplaner GmbH | Geschäftsführer: Prof. Dr. Ing. Gerd Baldauf | Stuttgart

### Bebauungsplan


Bernhäuser Straße Süd – Neuaufstellung, 1. Änderung

Artenschutzprüfung gemäß § 44 Abs. 1 BNatSchG

### GÖG

GRUPPE FÜR ÖKOLOGISCHE GUTACHTEN

# Bebauungsplanentwurf vom 28.11.2023

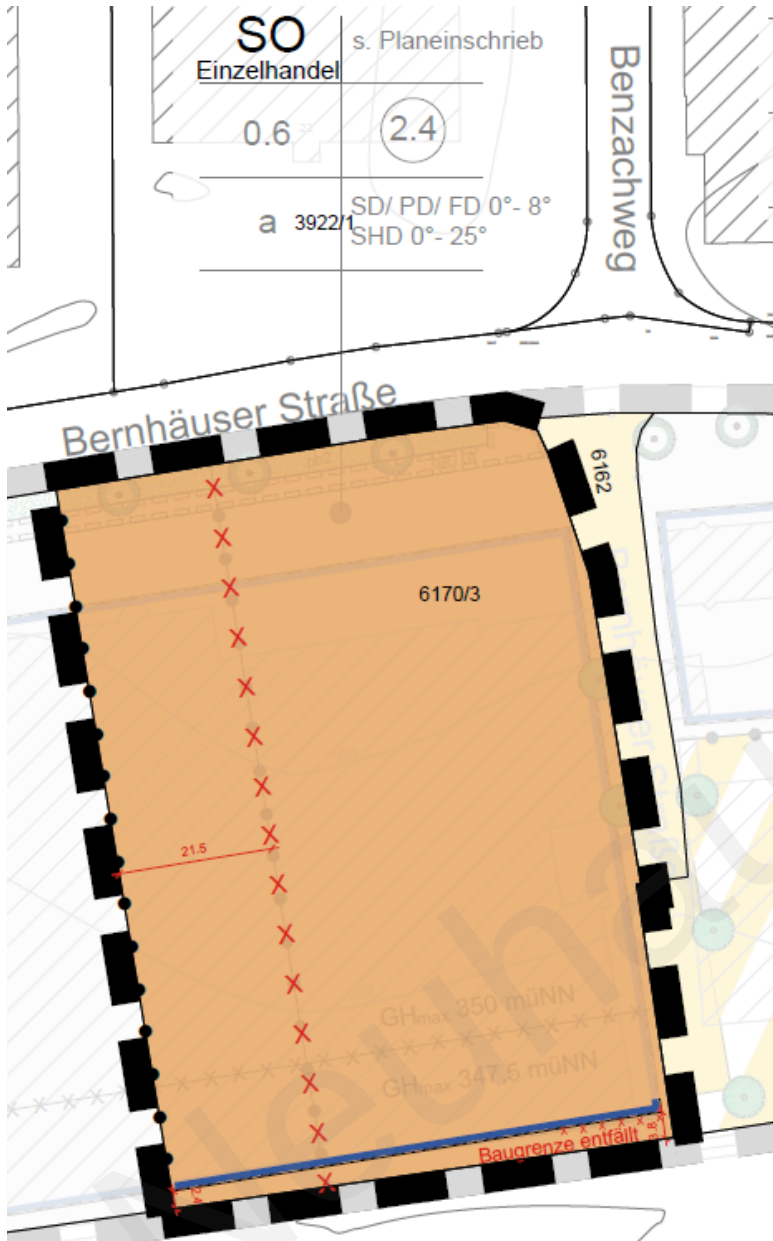

Bestandteil der 1. Bebauungsplanänderung sind nur:

- Die geänderten zeichnerischen Festsetzungen gemäß Darstellung in der Planurkunde,
- die textlichen Festsetzungen, gemäß den nachfolgenden Erläuterungen.

Erläuterungen zu den Änderungen in den textlichen Festsetzungen und den örtlichen Bauvorschriften

Es bedeuten:

**Grauer Text:**

Unverändert fortbestehende Festsetzungen, nicht Bestandteil des Änderungsverfahrens.

**Schwarzer Text**

Festsetzungen innerhalb derer Änderungen vorgenommen wurden, wobei der schwarze Text selbst nicht geändert wurde und dieser somit nicht Bestandteil des Änderungsverfahrens ist.

**Roter Text**

Ergänzte Textbestandteile, Bestandteil des Änderungsverfahrens.

**~~Roter Text, durchgestrichen~~**

Entfallende Textbestandteile, Bestandteil des Änderungsverfahrens.


- Abstand der technische Aufbauten vom Dachrand aufgehoben.
- Vereinfachung Zulässigkeit Stellplätze und Nebenanlagen.
- Dachbegrünung trotz PV; bisher konnte Fläche reduziert werden.
- Aktualisierung Artenschutzprüfung.
- Entfall örtliche Bauvorschrift zu Aufschüttungen und Abgrabungen wg. Entwässerung.





# Formales Verfahren

Bebauungsplan der  
Innenentwicklung  
nach §13 a BauGB

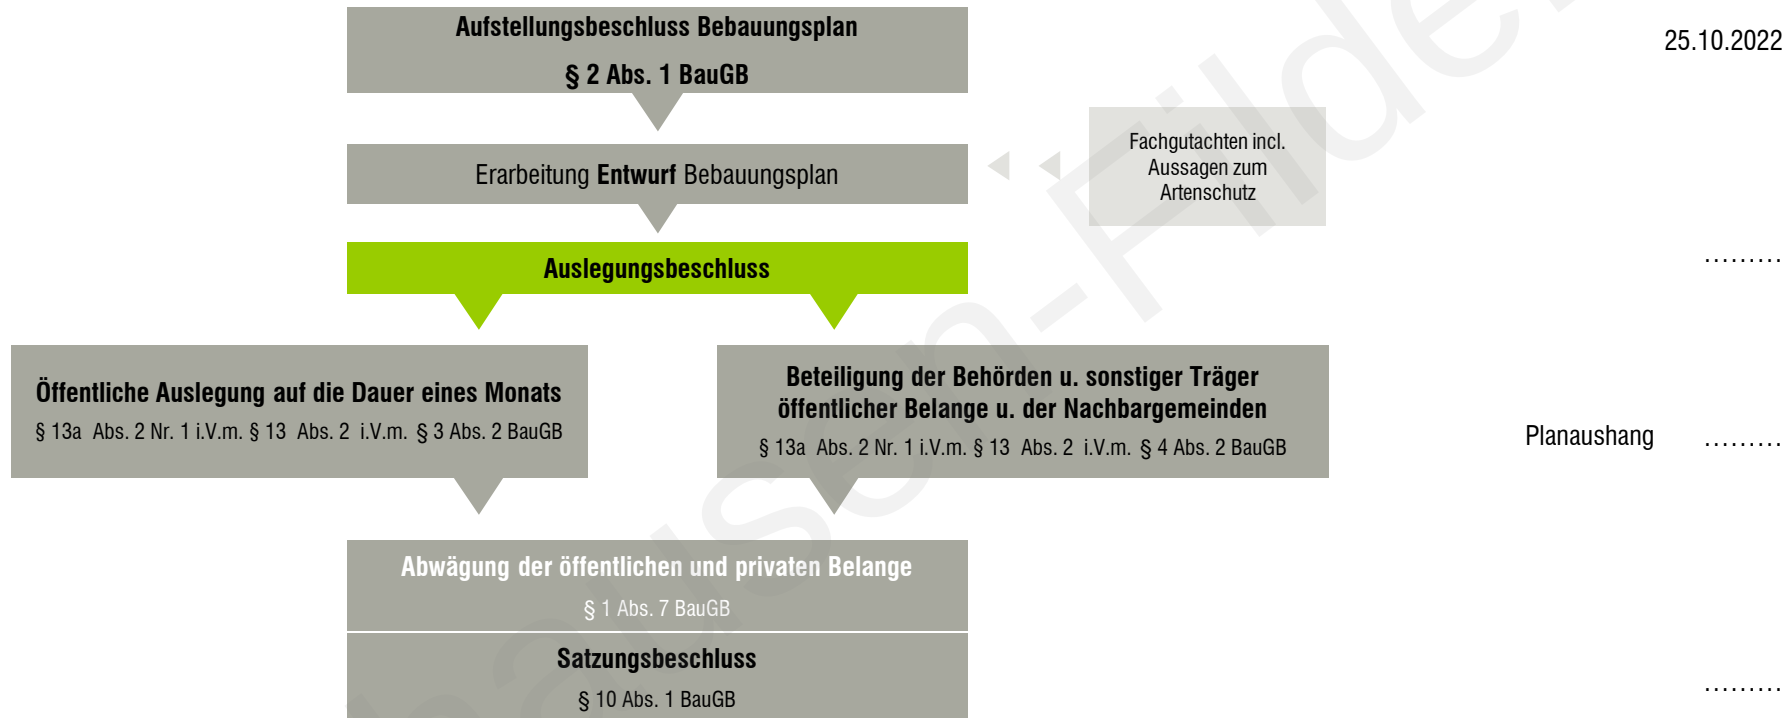



**baldauf**  
ARCHITEKTEN  
STADTPLANER

**Baldauf Architekten und Stadtplaner GmbH**

Geschäftsführer: Prof. Dr. Ing. Gerd Baldauf

Freier Architekt BDA und Stadtplaner

Schreiberstraße 27 · 70199 Stuttgart

Tel. 0711 967 87-0 · Fax 0711 967 87-22

info@baldaufarchitekten.de · www.baldaufarchitekten.de

geöffnet am 14.05.2024 um 19:15 Uhr