


An aerial photograph of the town of Neuhausen am Fildern, showing a mix of residential houses with red-tiled roofs, green lawns, and a central area with a large building and a pond. The text is overlaid on the top left of the image.


Gemeinde Neuhausen am Fildern **Bebauungsplan und örtliche Bauvorschriften** **„Kinderhaus Waagenbachaue“**

Gemeinderatssitzung am 23.04.2024



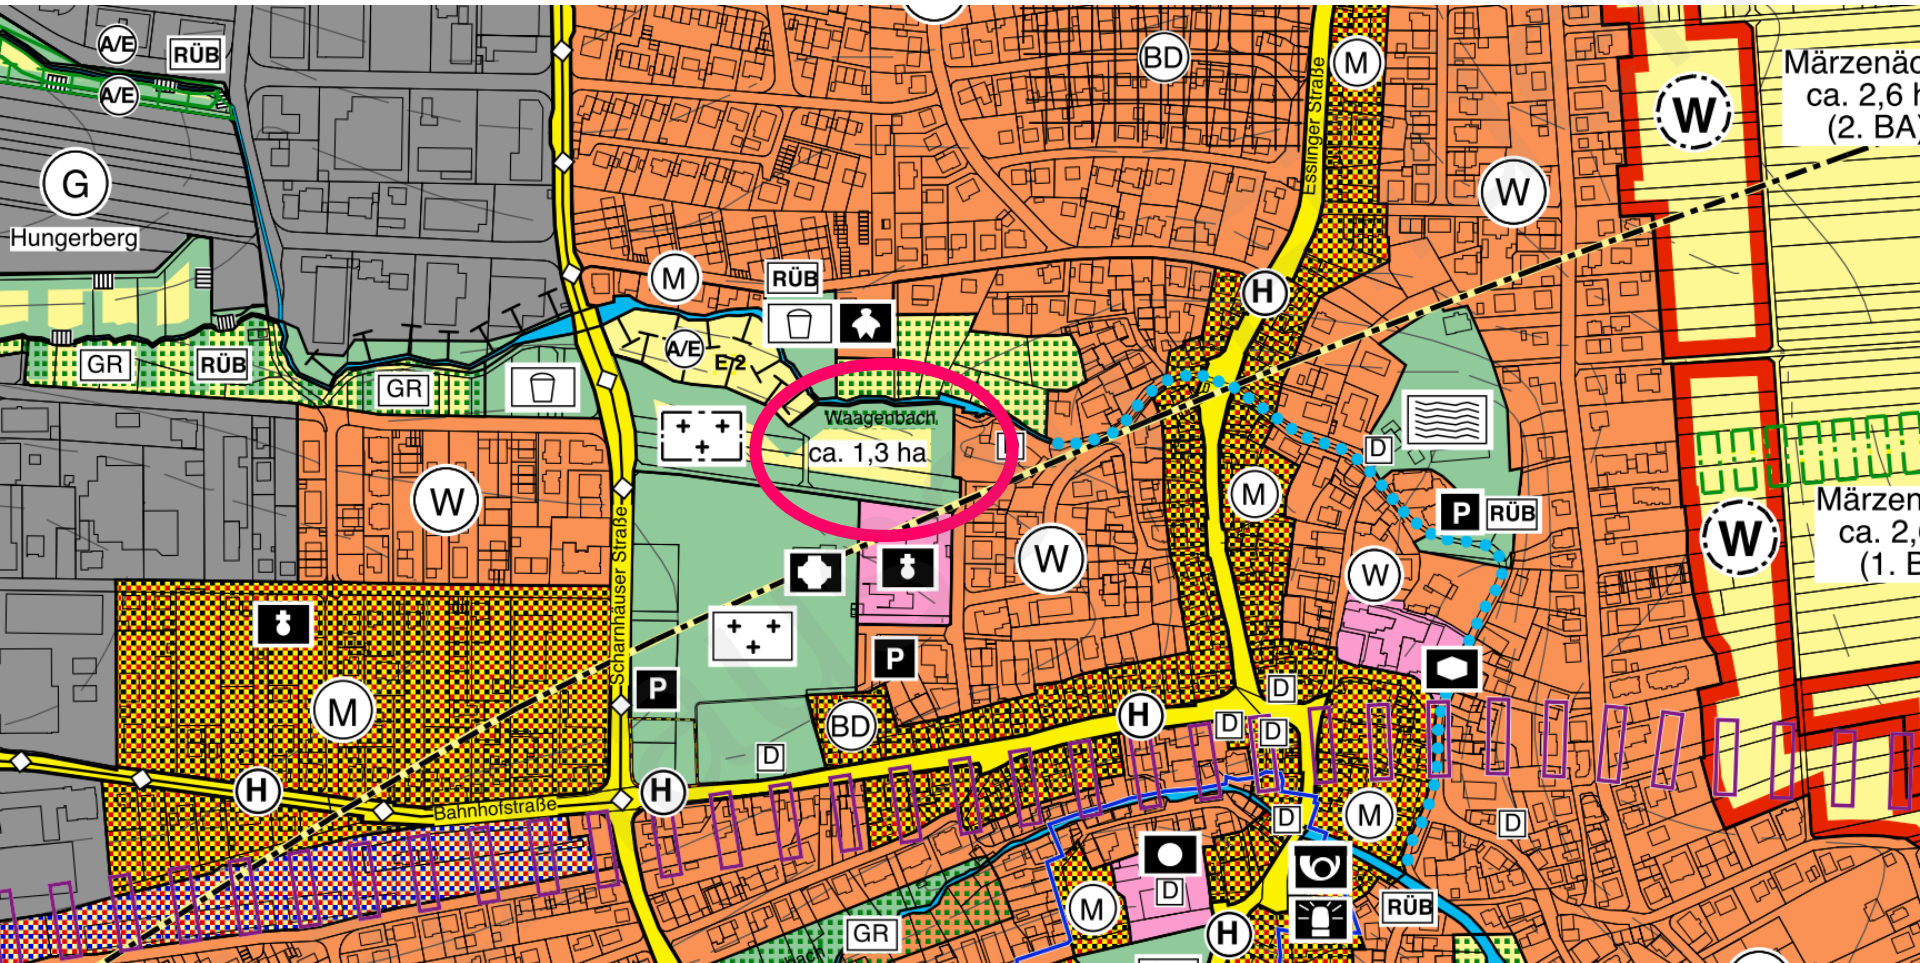

Änderung des Flächennutzungsplanes

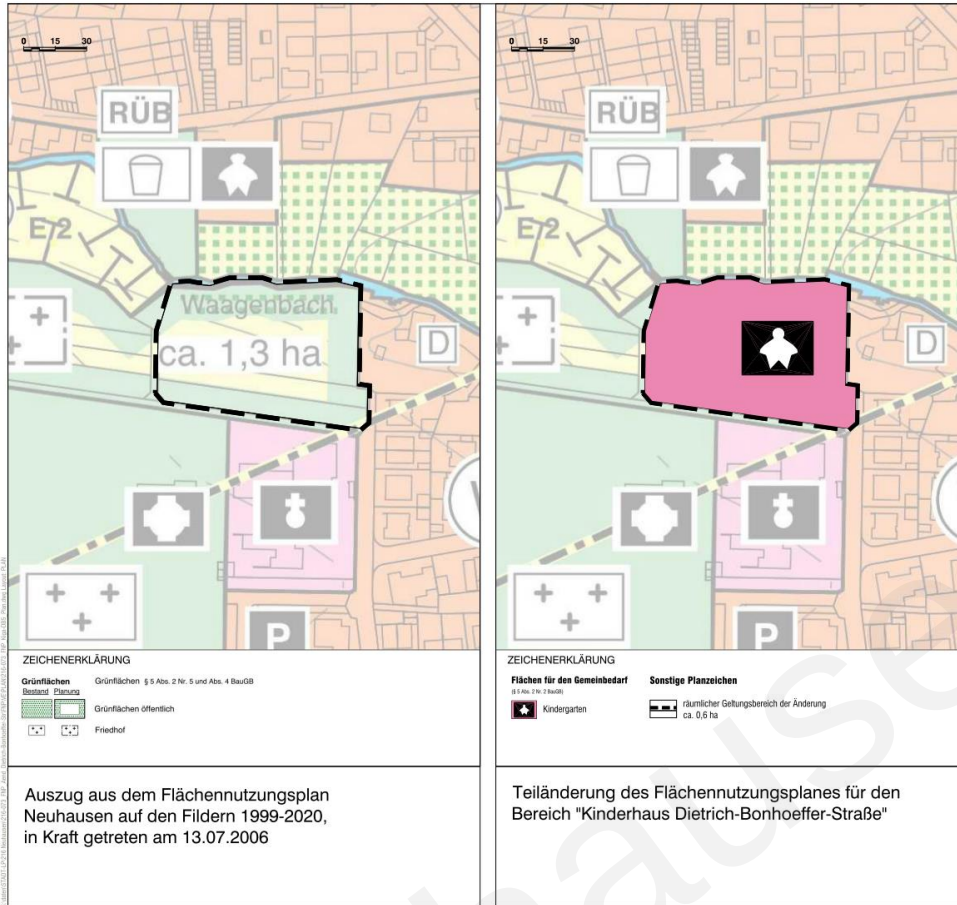

Gesetzliche Grundlagen: BauGB in der Fassung der Bekanntmachung vom 05.11.2017 (BGBl. I S. 3634), zuletzt geändert durch Art. 2 des Gesetzes vom 26.04.2022 (BGBl. I S. 474). BauNVO in der Fassung der Bekanntmachung vom 21.11.2017 (BGBl. I S. 3796), zuletzt geändert durch Art. 2 des Gesetzes vom 14.06.2021 (BGBl. I S. 1902). PlatzV vom 18.12.1990 (BGBl. 1991 I S. 58), zuletzt geändert durch Art. 3 des Gesetzes vom 14.06.2021 (BGBl. I S. 1902).	
Aufstellungsbeschluss: § 3 Abs. 1 BauGB	27.07.2021
Örtliche Bekanntmachung des Aufstellungsbeschlusses: § 3 Abs. 1 BauGB	
Frühzeitige Unterrichtung der Öffentlichkeit: § 3 Abs. 1 BauGB	
Frühzeitige Unterrichtung der Behörden und sonstiger Träger öffentlicher Belange: § 3 Abs. 1 BauGB	
Auslegungsbeschluss: § 3 Abs. 2 BauGB	
Örtliche Bekanntmachung der öffentlichen Auslegung: § 3 Abs. 2 BauGB	
Öffentlichen Auslegung des Planentwurfs: § 3 Abs. 2 BauGB	
Berechtigung und Einholung von Stellungnahmen von Behörden und sonstiger Träger öffentlicher Belange: § 3 Abs. 2 BauGB, § 4 Abs. 1 BauGB, § 4 Abs. 3 BauGB	
Feststellungsbeschluss: Hiermit wird bestätigt, dass dieser zeichnerische Teil dem Feststellungsbeschluss des Gemeinderates entspricht (Ausfertigung): Gemeinde Neuhausen auf den Fildern, den Ingo Haack, Bürgermeister	
Gemehrungsbeschluss: § 3 Abs. 1 BauGB	
Öffentliche Bekanntmachung: § 3 Abs. 1 BauGB	
Inkrafttreten: § 3 Abs. 1 BauGB	

Teiländerung des Flächennutzungsplanes im Bereich "Kinderhaus Dietrich-Bonhoeffer-Straße"


Plan-Nr. 140

Vorentwurf vom 19.07.2022



Aufstellungsbeschluss wurde am 27.07.2021 gefasst.


Frühzeitige Unterrichtung Öffentlichkeit / Behörden: 29.07.2022 – 02.09.2022

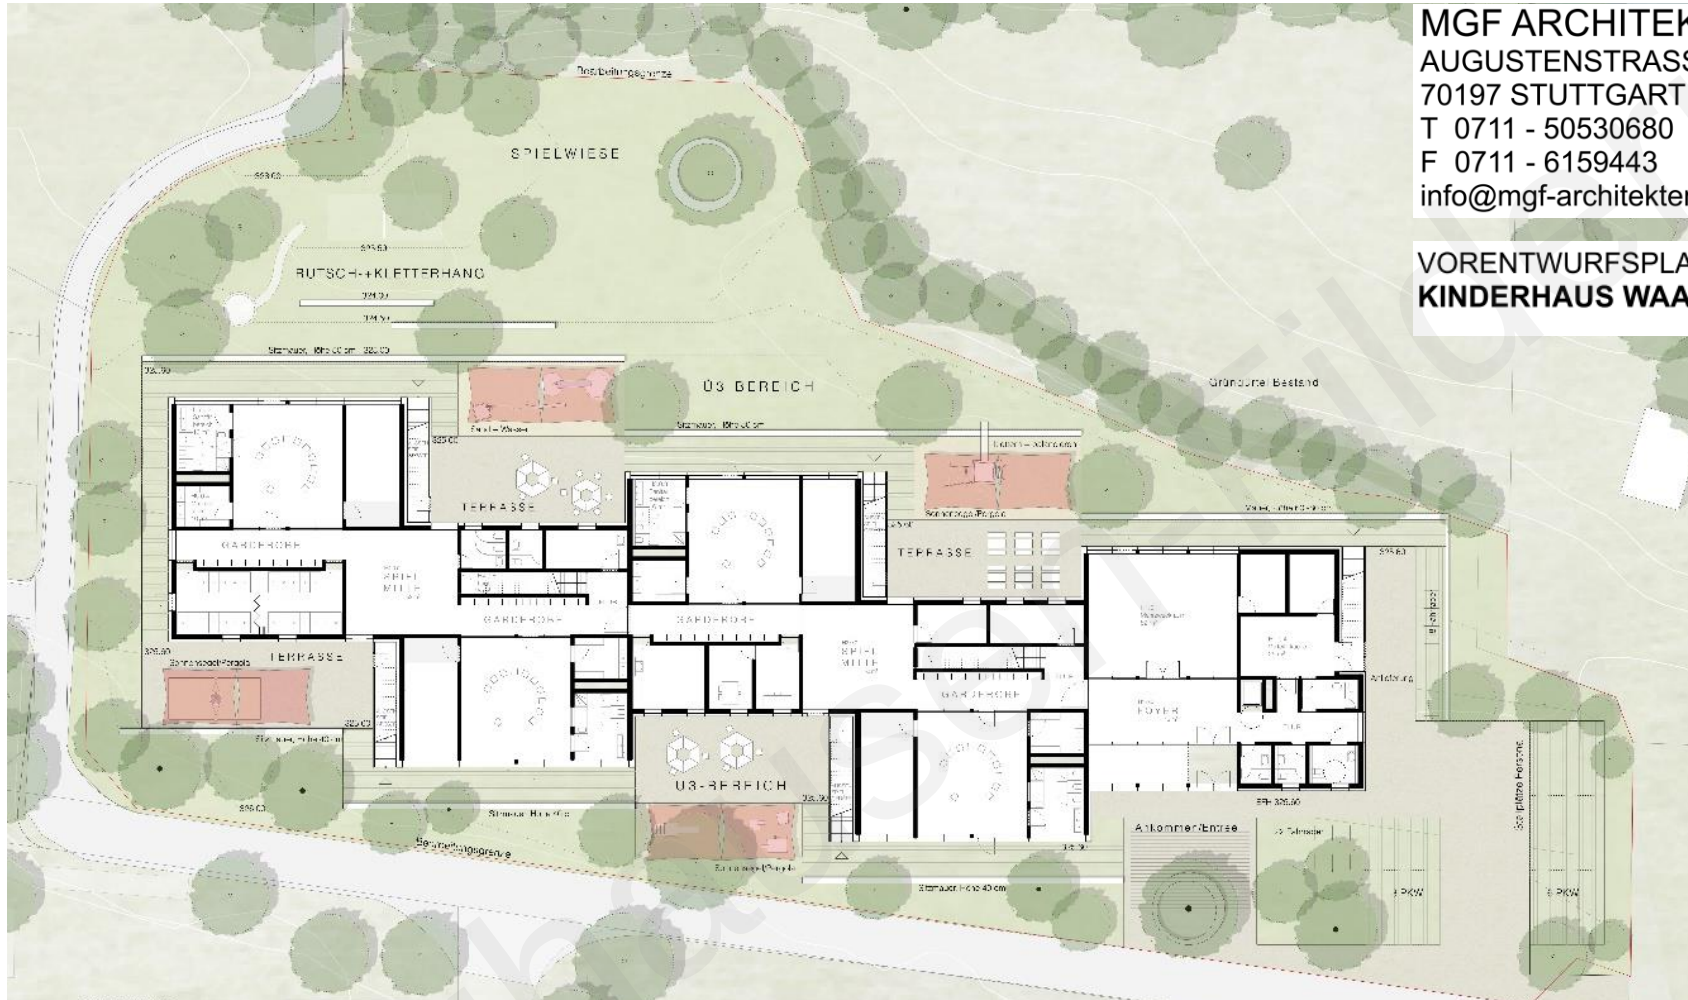


ANSICHT SÜD



Vorhabenplanung

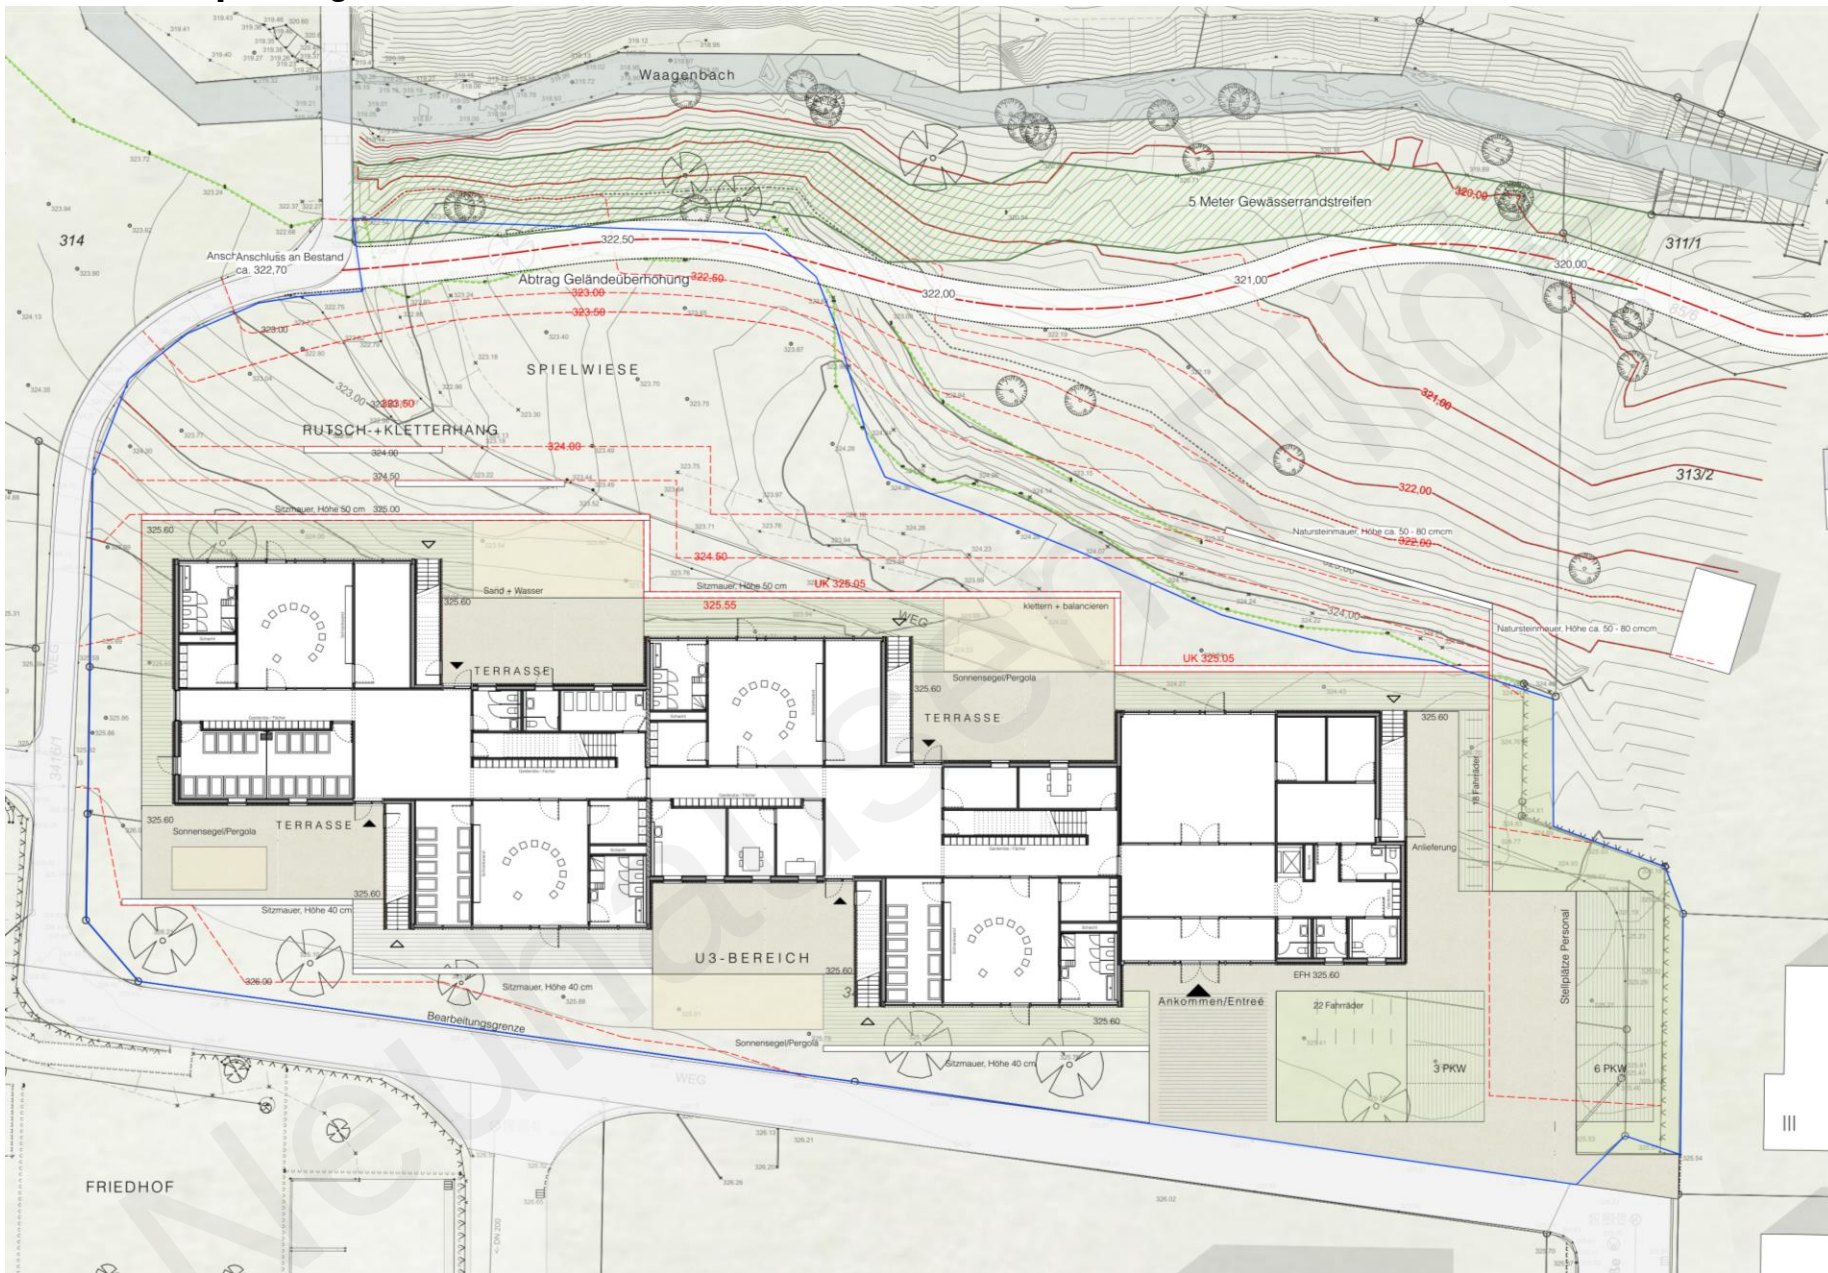

Vorentwurf Bebauungsplan und örtliche Bauvorschriften „Kinderhaus Waagenbachaue“

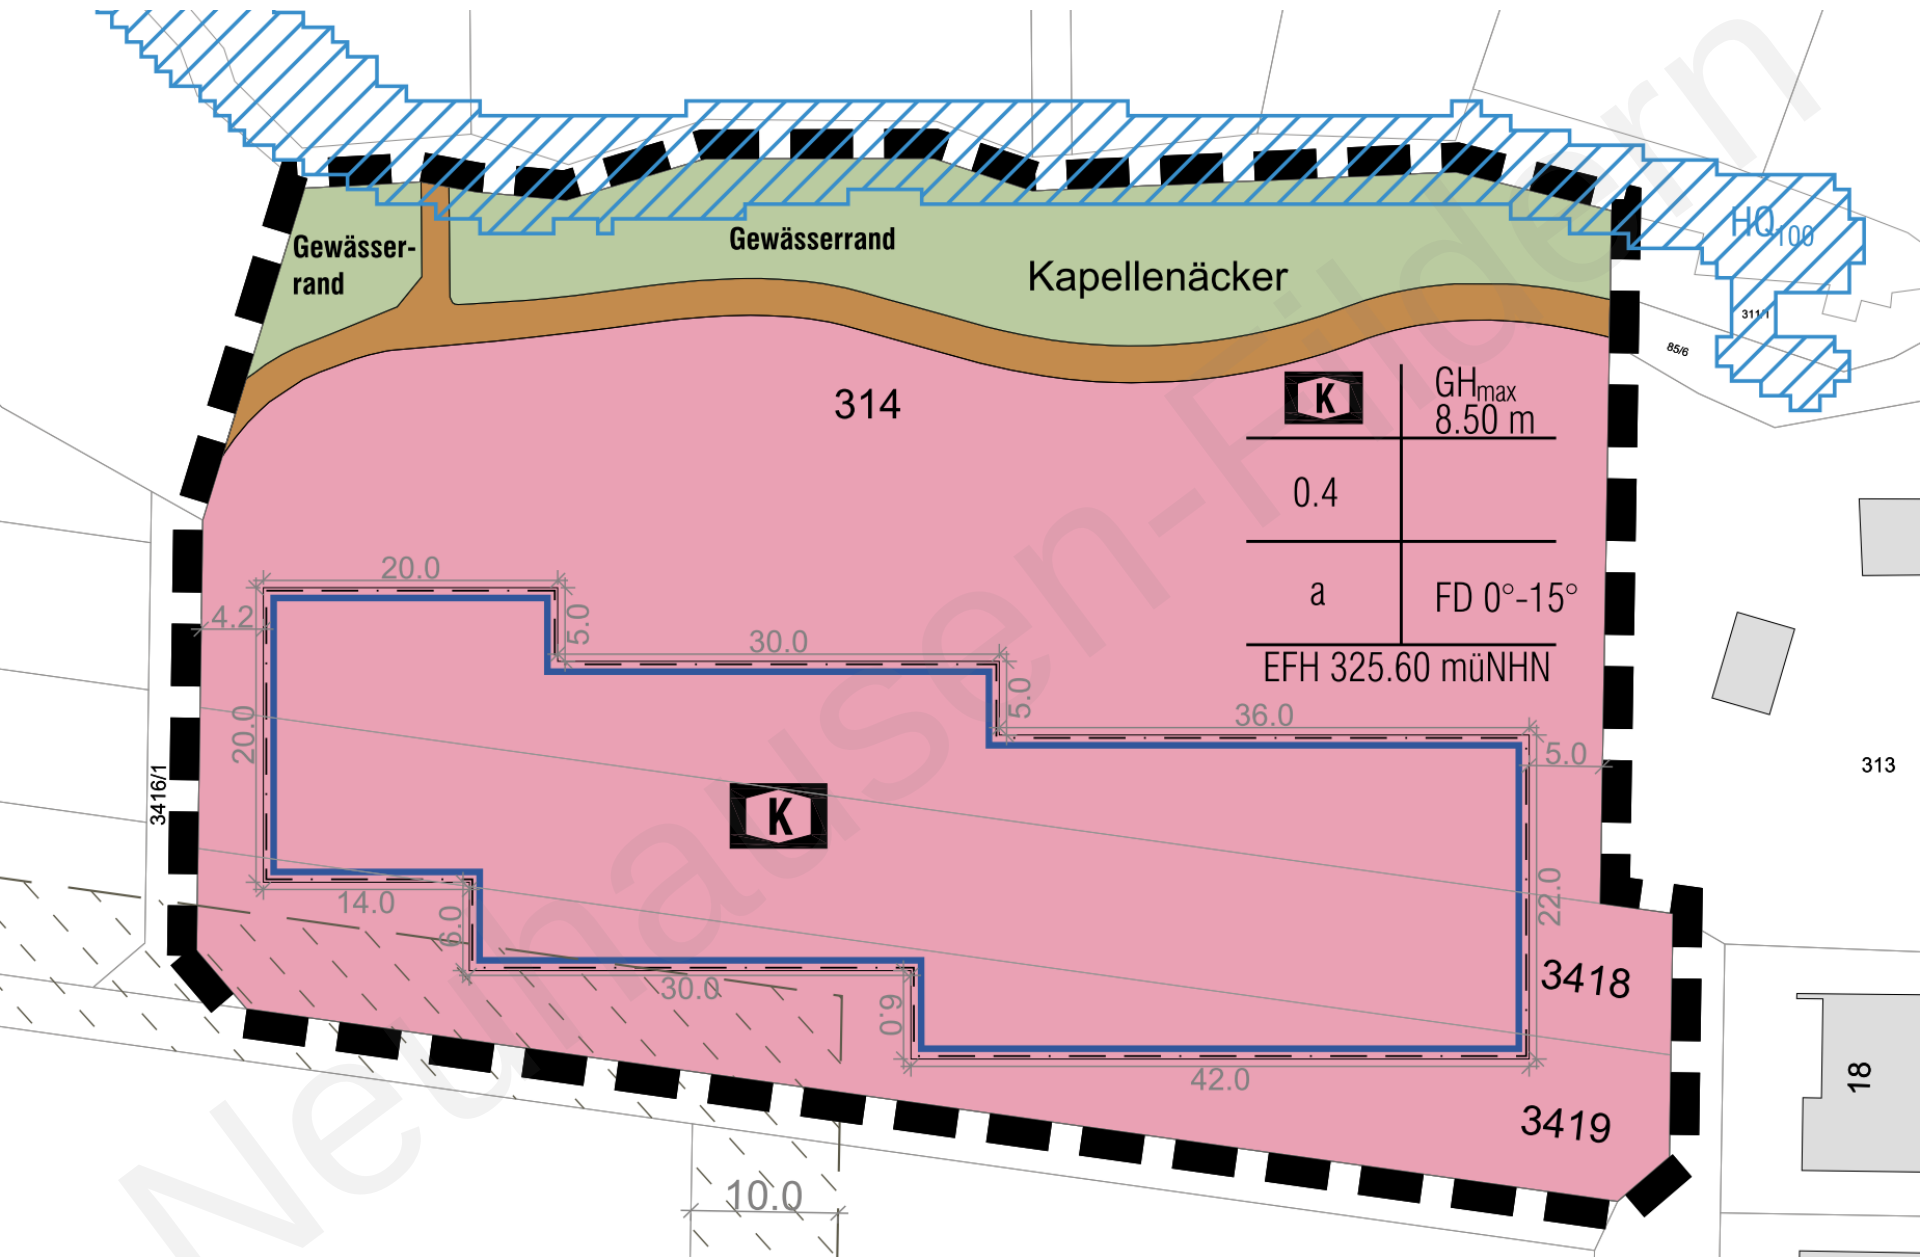


Bebauungsplan und örtliche Bauvorschriften
Plan-Nr. 140 Vorentwurf vom 23.04.2024


Inhalt:

- 1) Verfahrensvoraussetzung
- 2) Planzeichnung
- 3) Textteil
 - A) Planungssprachliche Festsetzungen
 - B) Örtliche Bauvorschriften
 - C) Hinweise
- 4) Begründung
- 5) Gutachten


Für den Geltungsbereich des Bebauungsplans und örtlicher Bauvorschriften „Kinderhaus Waagenbachsue“ besteht bisher der rechtsverbindliche Bebauungsplan „Friedhofserweiterung II“ (i.K.g. 03.05.1971). Das geplante Vorhaben ist mit den




31.05.2022

Formales Verfahren

Klassischer Bebauungsplan

27.07.2021

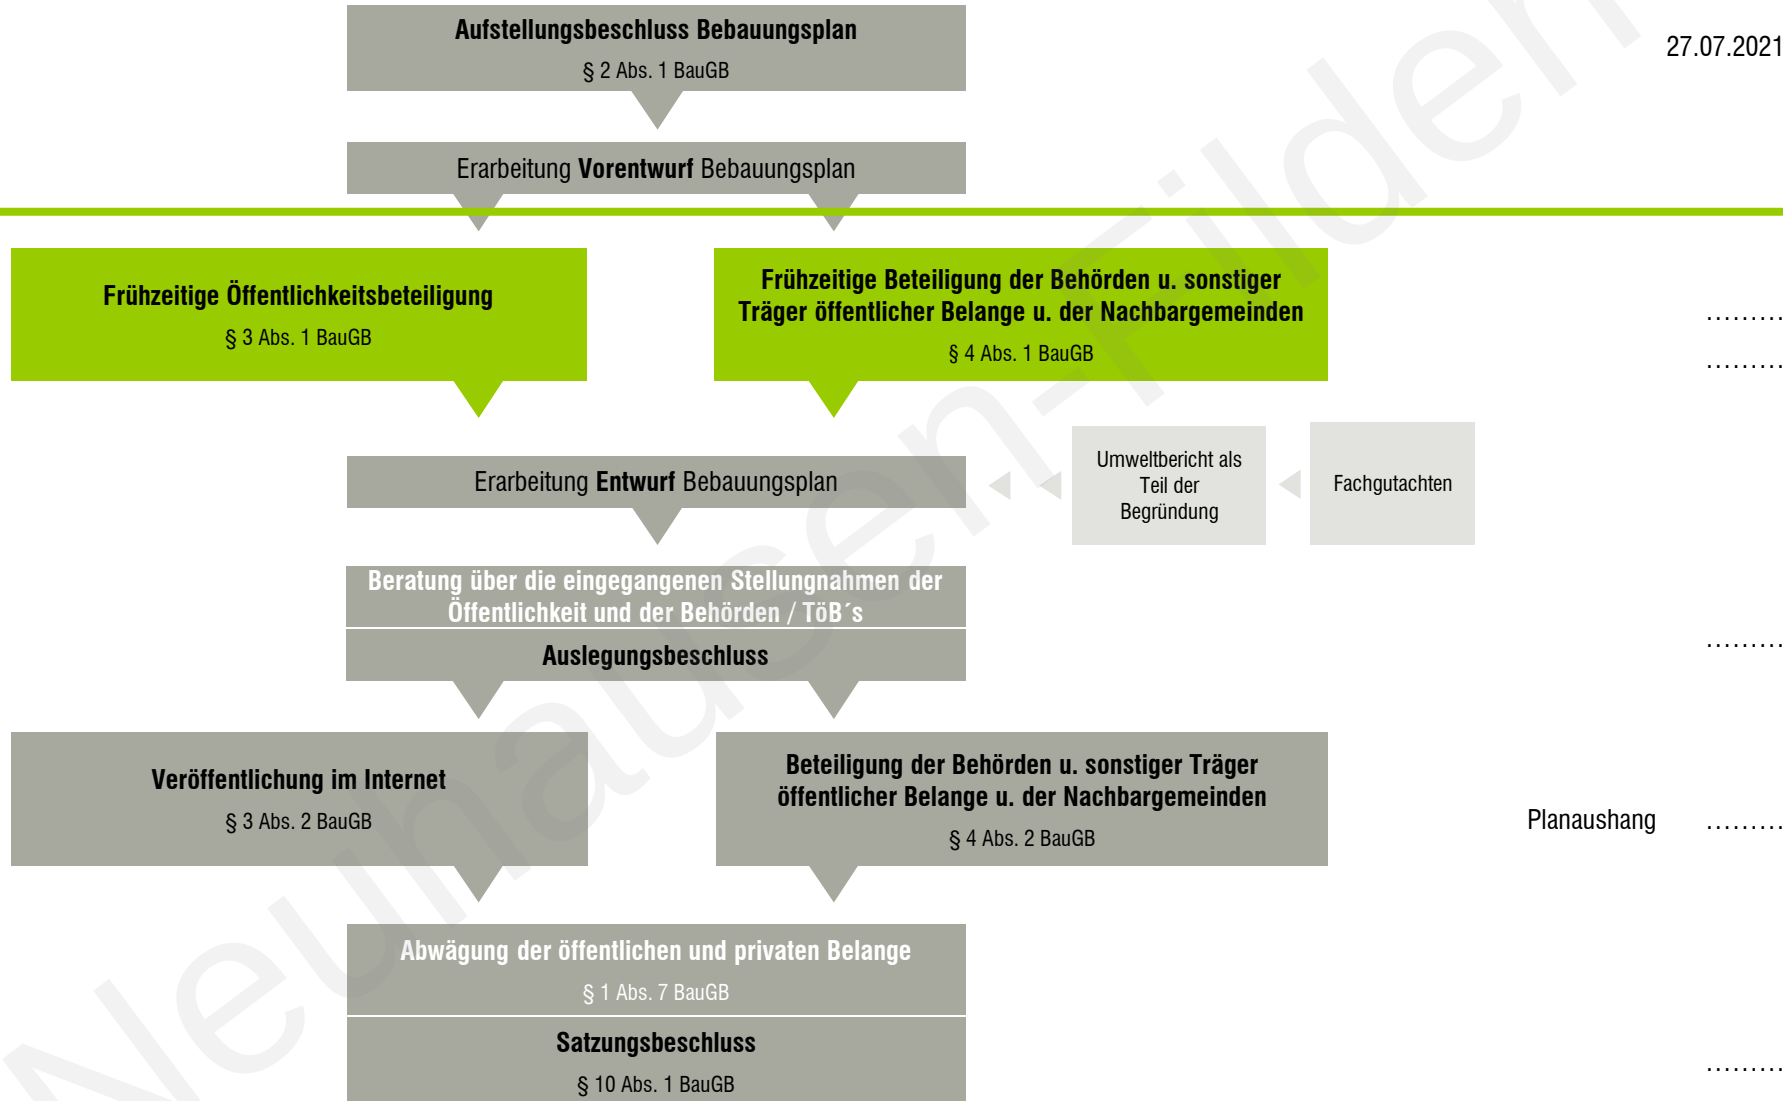

.....

.....

.....

Planaushang

.....

baldauf
ARCHITEKTEN
STADTPLANER

Baldauf Architekten und Stadtplaner GmbH

Geschäftsführer: Prof. Dr. Ing. Gerd Baldauf

Freier Architekt BDA und Stadtplaner

Schreiberstraße 27 · 70199 Stuttgart

Tel. 0711 967 87-0 · Fax 0711 967 87-22

info@baldaufarchitekten.de · www.baldaufarchitekten.de

geöffnet am 20.05.2024 um 02:31 Uhr