



NEUHAUSEN AUF DEN FILDERN

Verkehrsentwicklungsplan 2040

Gemeinderat

7. Mai 2019

Dipl.-Geogr. Dirk Kopperschläger

geöffnet am 20.05.2024 um 02:30 Uhr

Mobilitätskennziffern



3,2 Wege pro Person und Tag (bezogen auf alle Personen)

3,6 Wege pro Person und Tag (bezogen auf alle mobilen Personen)

Verkehrsmittel und Mobilitätsaustattung (pro 1.000 Einwohner)



700



802



10



98



105

ÖV-
Dauerkarte

143

Carsharing-
Kunde

17

geöffnet am 20.05.2022 12:30 Uhr

Verkehrsmittelwahl der Bürgerinnen und Bürger von Neuhausen



Verkehrsmittelwahl der Bürgerinnen und Bürger von Neuhausen

Binnenverkehr

(Σ 15.400 Wege, 40 % des Gesamtverkehrs)



Verkehrsmittelwahl nach Wegezwecken

Zweck: Arbeit

(Σ 9.700 Wege, 25 % des Gesamtverkehrs)




Zweck: Einkauf

(Σ 9.000 Wege, 23 % des Gesamtverkehrs)



Zweck: Freizeit

(Σ 8.900 Wege, 23 % des Gesamtverkehrs)

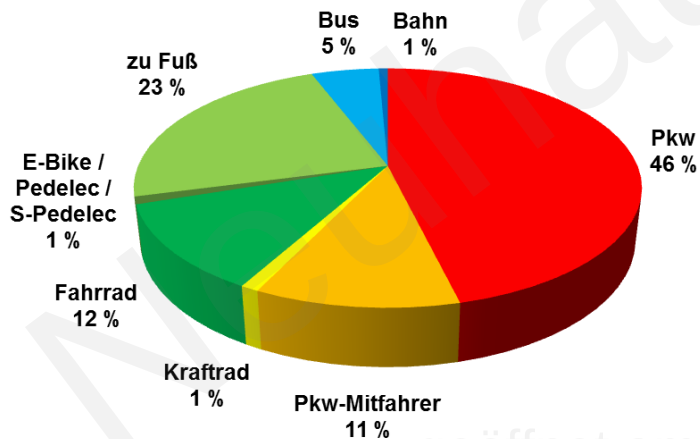


Zweck: Bildung


(Σ 3.400 Wege, 9 % des Gesamtverkehrs)



Verkehrsmittelwahl nach Altersgruppen

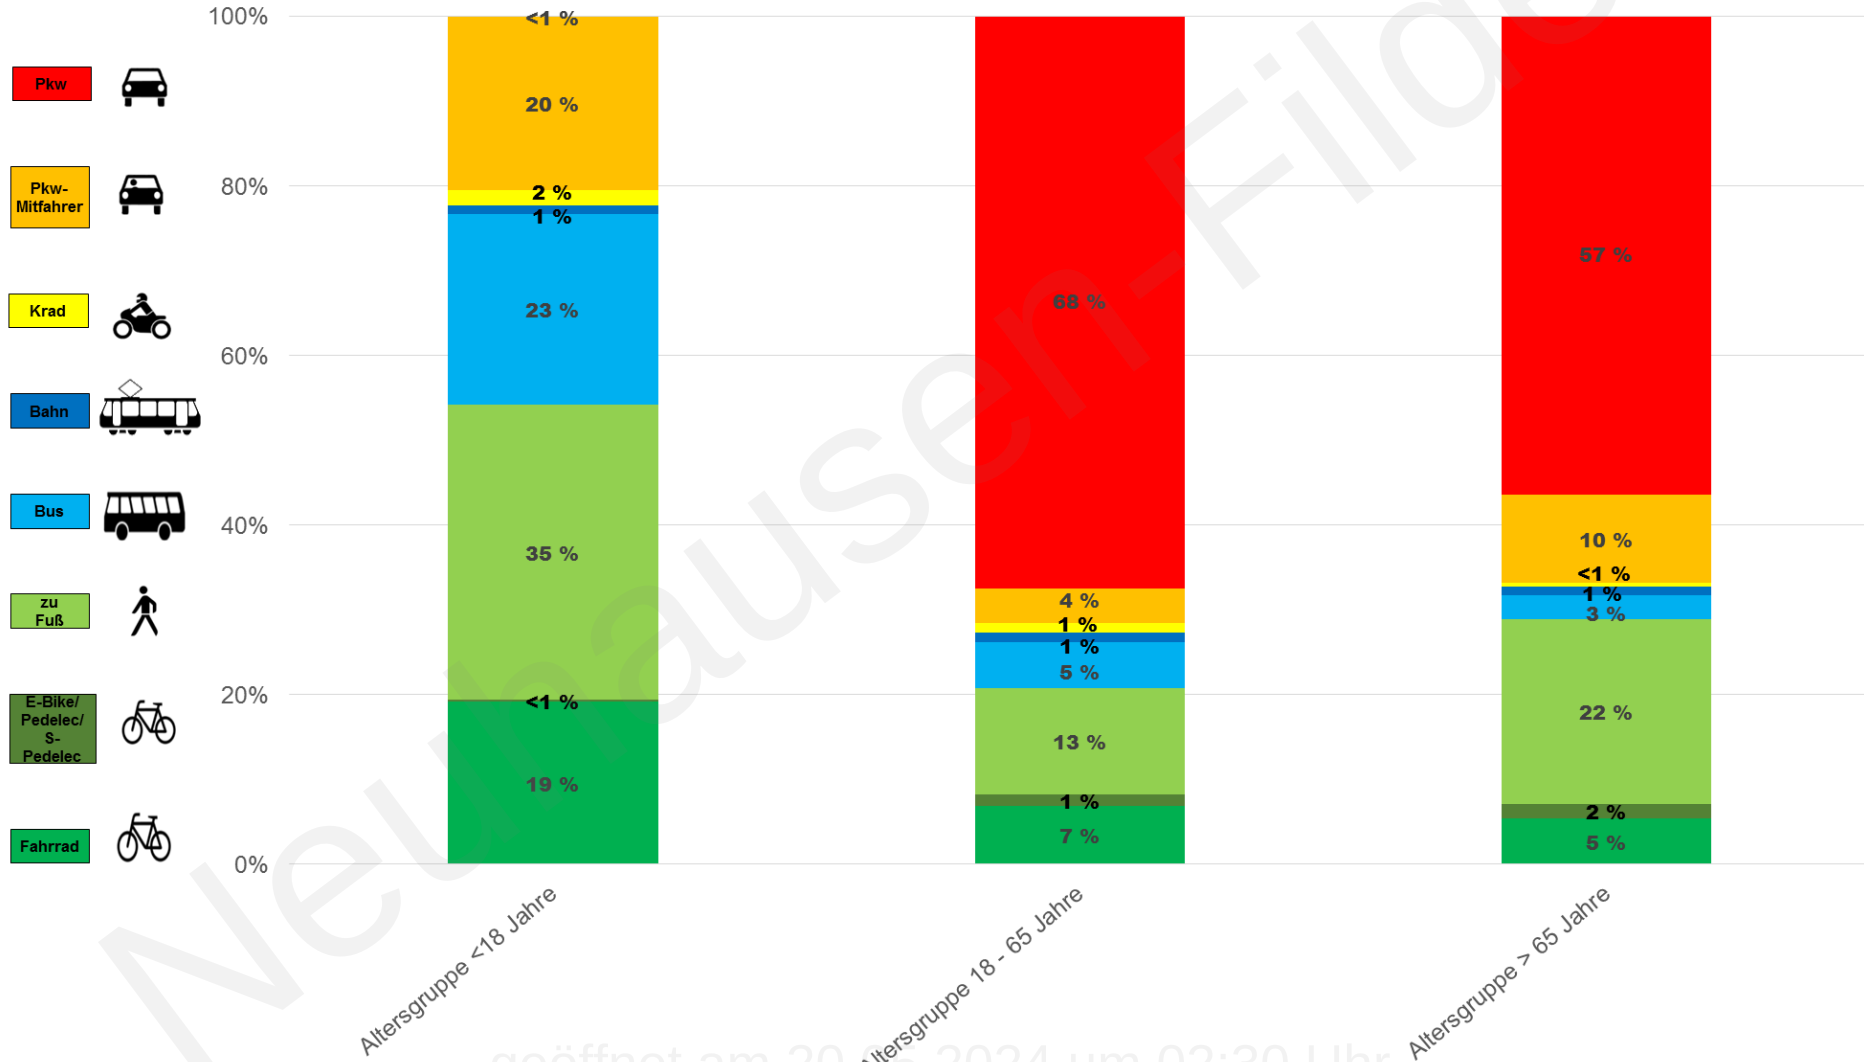

Reiseweitenverteilung der Pkw-Fahrten

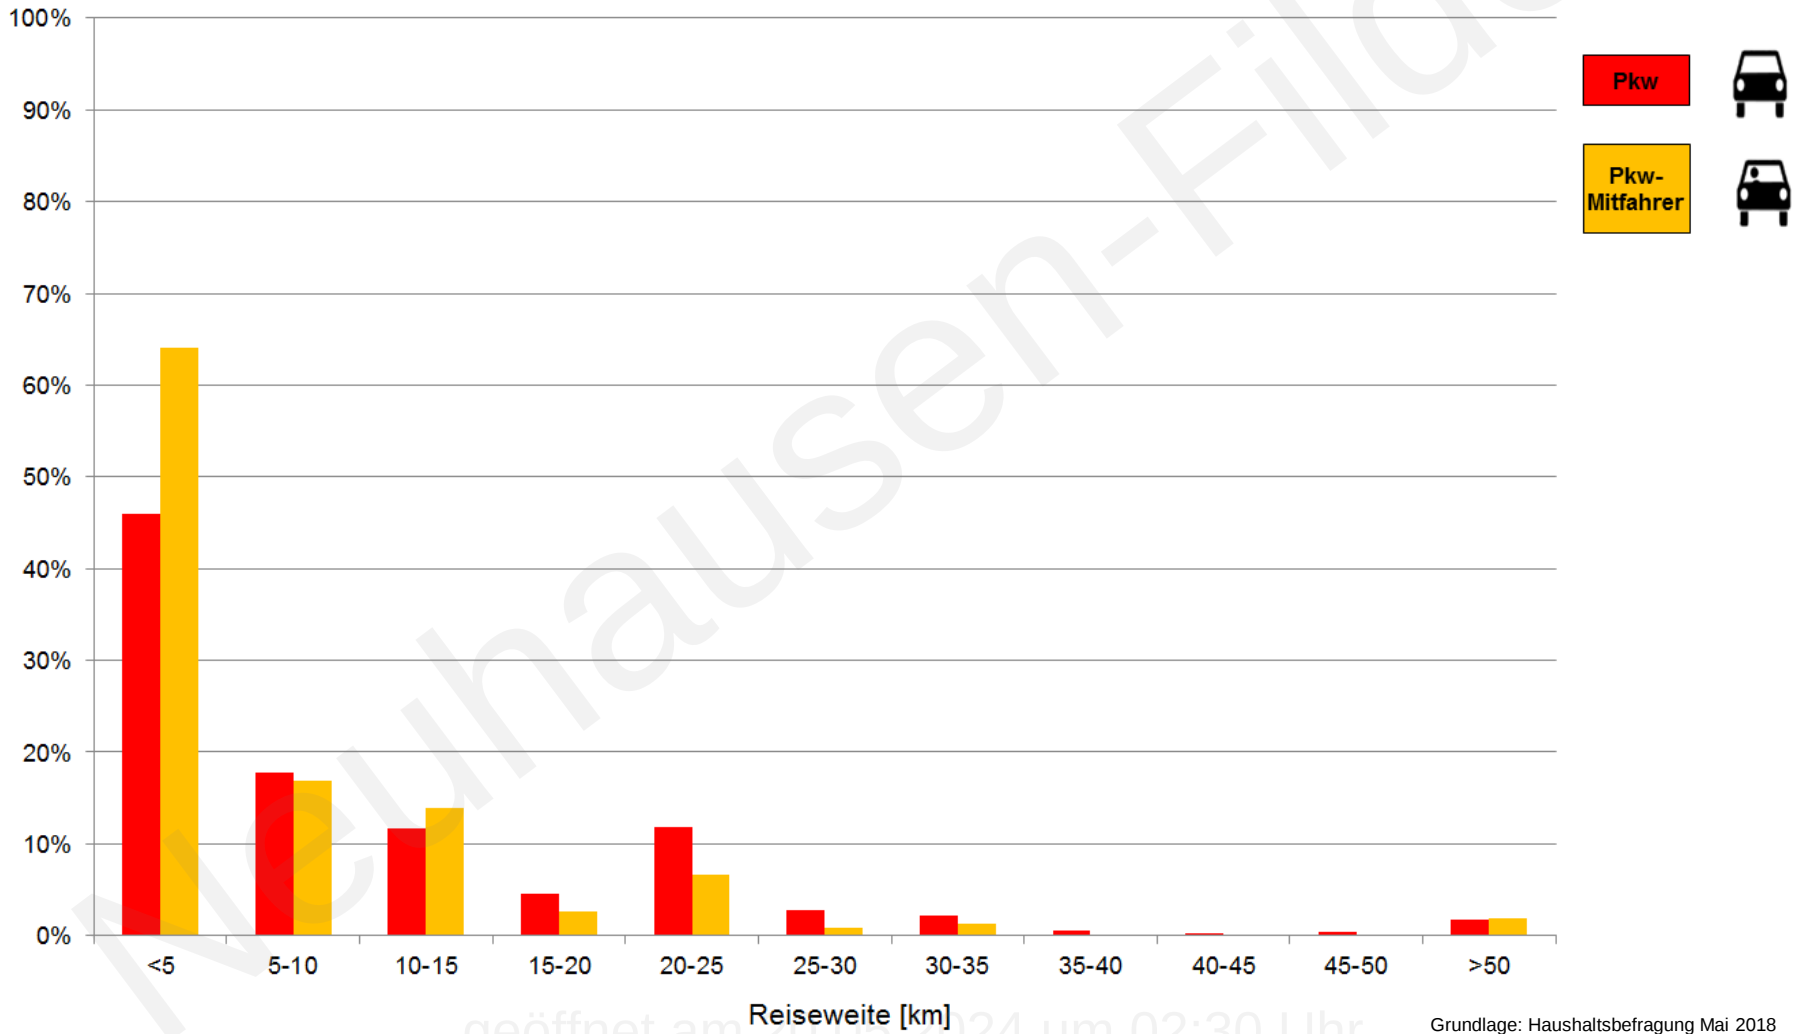


The map displays the planned road network for Neuhäuslingen, with traffic volume data for various road segments. The data is presented in two columns: the left column shows the number of vehicles per day, and the right column shows the number of vehicles per hour.

Segment / Road	Vehicles per Day	Vehicles per Hour
Top Left (105.000)	105.000	(17.510)
Top Center (105.900)	105.900	(17.400)
Top Right (32.900)	32.900	(1.590)
Left Side (17.463)	17.463	(694)
Left Side (18.815)	18.815	(1.219)
Left Side (14.280)	14.280	(1.120)
Left Side (6.967)	6.967	(367)
Top Center (16.700)	16.700	(1.090)
Top Center (17.500)	17.500	(1.330)
Top Center (18.800)	18.800	(1.350)
Top Center (17.700)	17.700	(1.250)
Top Center (17.200)	17.200	(1.260)
Top Center (23.000)	23.000	(1.190)
Top Right (19.900)	19.900	(1.050)
Top Right (9.500)	9.500	(660)
Center (9.636)	9.636	(344)
Center (1.282)	1.282	(125)
Center (691)	691	(4)
Center (8.918)	8.918	(245)
Center (12.307)	12.307	(148)
Center (7.477)	7.477	(210)
Center (5.166)	5.166	(183)
Center (5.067)	5.067	(244)
Center (9.555)	9.555	(473)
Center (9.105)	9.105	(422)
Center (8.380)	8.380	(419)
Center (1.479)	1.479	(5)
Center (11.146)	11.146	(399)
Center (8.780)	8.780	(184)
Center (1.688)	1.688	(22)
Center (8.176)	8.176	(168)
Center (7.253)	7.253	(156)
Center (10.148)	10.148	(302)
Center (9.923)	9.923	(300)
Center (4.248)	4.248	(162)
Center (2.727)	2.727	(52)
Center (9.338)	9.338	(268)
Center (10.581)	10.581	(277)
Center (12.592)	12.592	(183)
Center (809)	809	(9)
Center (1.681)	1.681	(21)
Center (7.284)	7.284	(392)
Center (656)	656	(8)

Erhebungen:

Dienstag, 15.05.2018

Umlegungsergebnisse Analysefall 2018 [Kfz/24h]

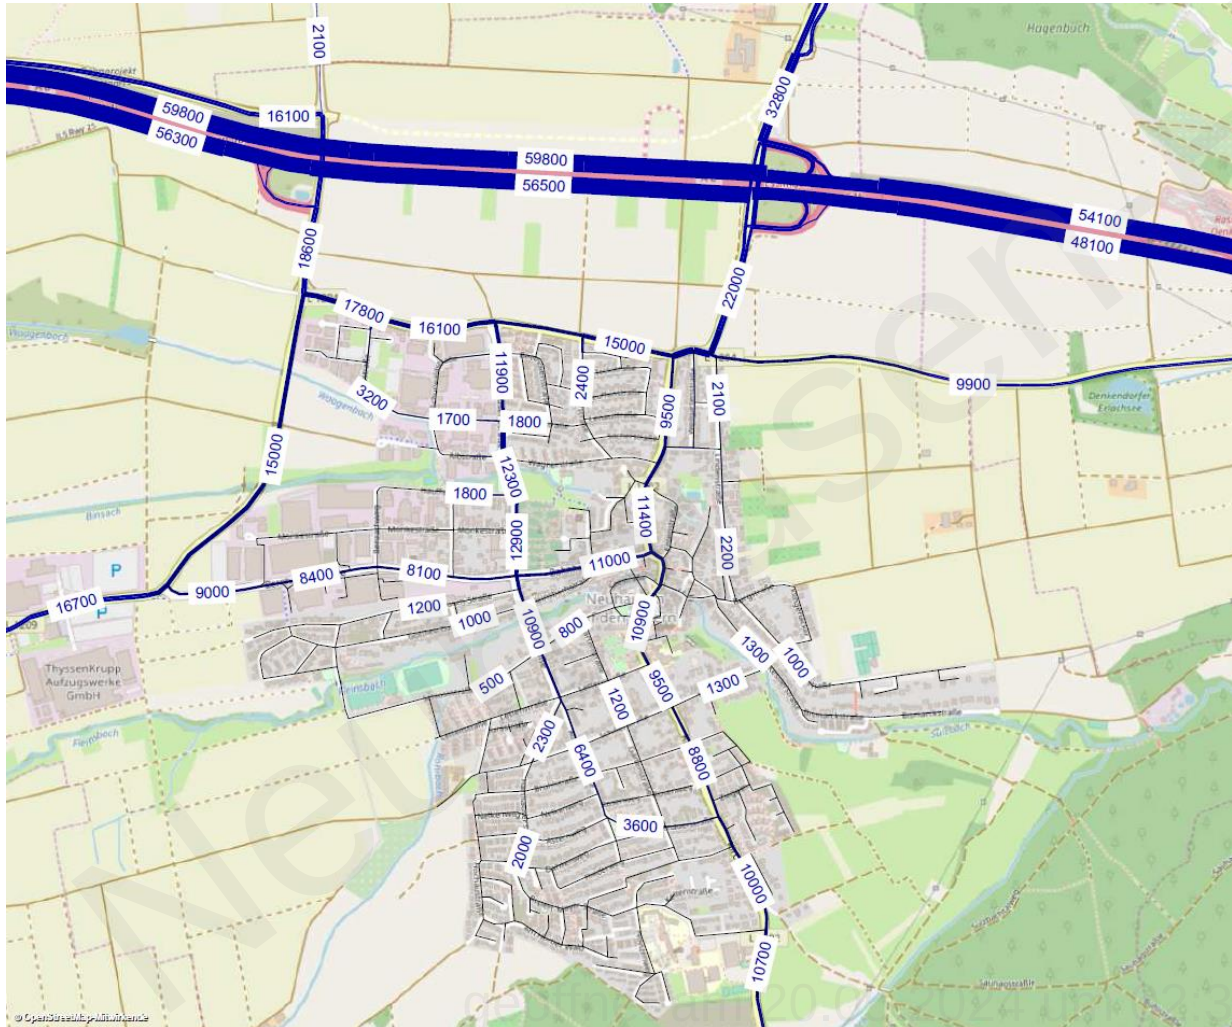

Verkehrsprognose 2040

Neuentwicklungen in Szenario 1 und 2



Flächenberechnung

- Szenario 1:
FNP-Flächen, heute noch
unbebaut,
und in den IGEK-Diskussionen
erwogene Flächen außerhalb von
regionalen Grünzügen und
Schutzgebieten
- Szenario 2:
denkbare Erweiterungsflächen in
einem weiteren Schritt

Regionalplan

Grundsätze und Vorbehaltsgebiete

- Gebiet für Naturschutz und
Landschaftspflege
- Landschaftsschutzgebiet
- Naturschutzgebiet
- Regionaler Grünzug
- Grünzäsur

Maßstab 1:12000



Gemeinde

NEUHAUSEN

IGEK-Verkehr

Flächenberechnung für Verkehrsprognose

Stand 18.04.2019


baldauf
ARCHITEKTEN
STADTPLÄNER

Baldauf Architekten und Stadtplaner GmbH
Geschäftsführer: Prof. Dr. Ing. Gerd Baldauf
Scheffelsstraße 27 · 73199 Stuttgart
Tel. 07141 902 00-0 · Fax 07141 902 00-20
www.baldaufarchitekten.de · info@baldaufarchitekten.de

Quelle: baldauf Architekten

Veränderungen der Verkehrsmittelwahl durch den S-Bahnanschluss

Gesamtverkehr 2018
($\Sigma 38.400$ Wege)

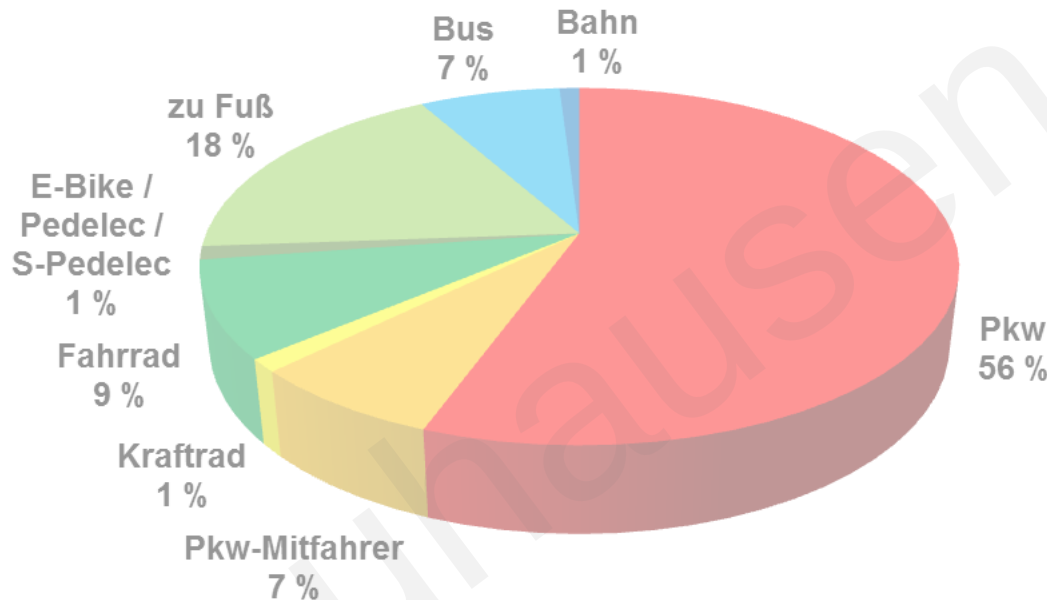

- Anteil der Bahn wächst von 1 % auf 5 %
- Modale Verlagerung von Bus, Pkw und Pkw-Mitfahrer

Umweltverbund:

Motorisierter Individualverkehr:

ohne S-Bahn

36 %

64 %


mit S-Bahn

39 %

61 %

Umlegungsergebnisse


Verkehrsprognose 2040 (Szenario 1) [Kfz/24h]

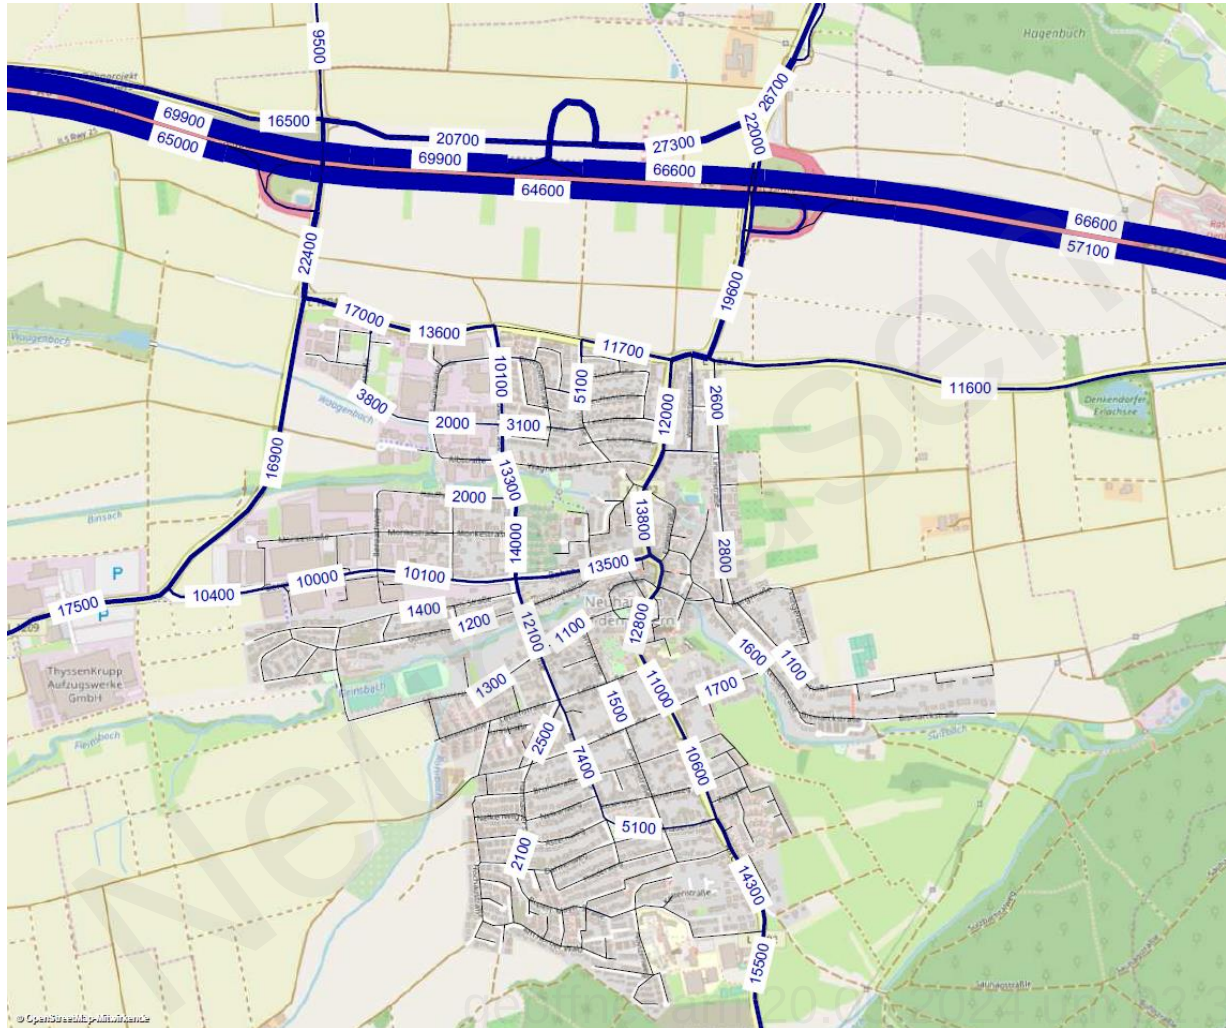

- Neuentwicklungen lt. Szenario 1
- Umsetzung Autobahnparallele
- Ausbau BAB 8 (achtstreifig)
- Unterbrechung Plieninger Str. (zwischen Scharnhäuser Str. und Schlossstr.)
- S-Bahn-Anschluss

Umlegungsergebnisse

Verkehrsprognose 2040 (Szenario 2) [Kfz/24h]

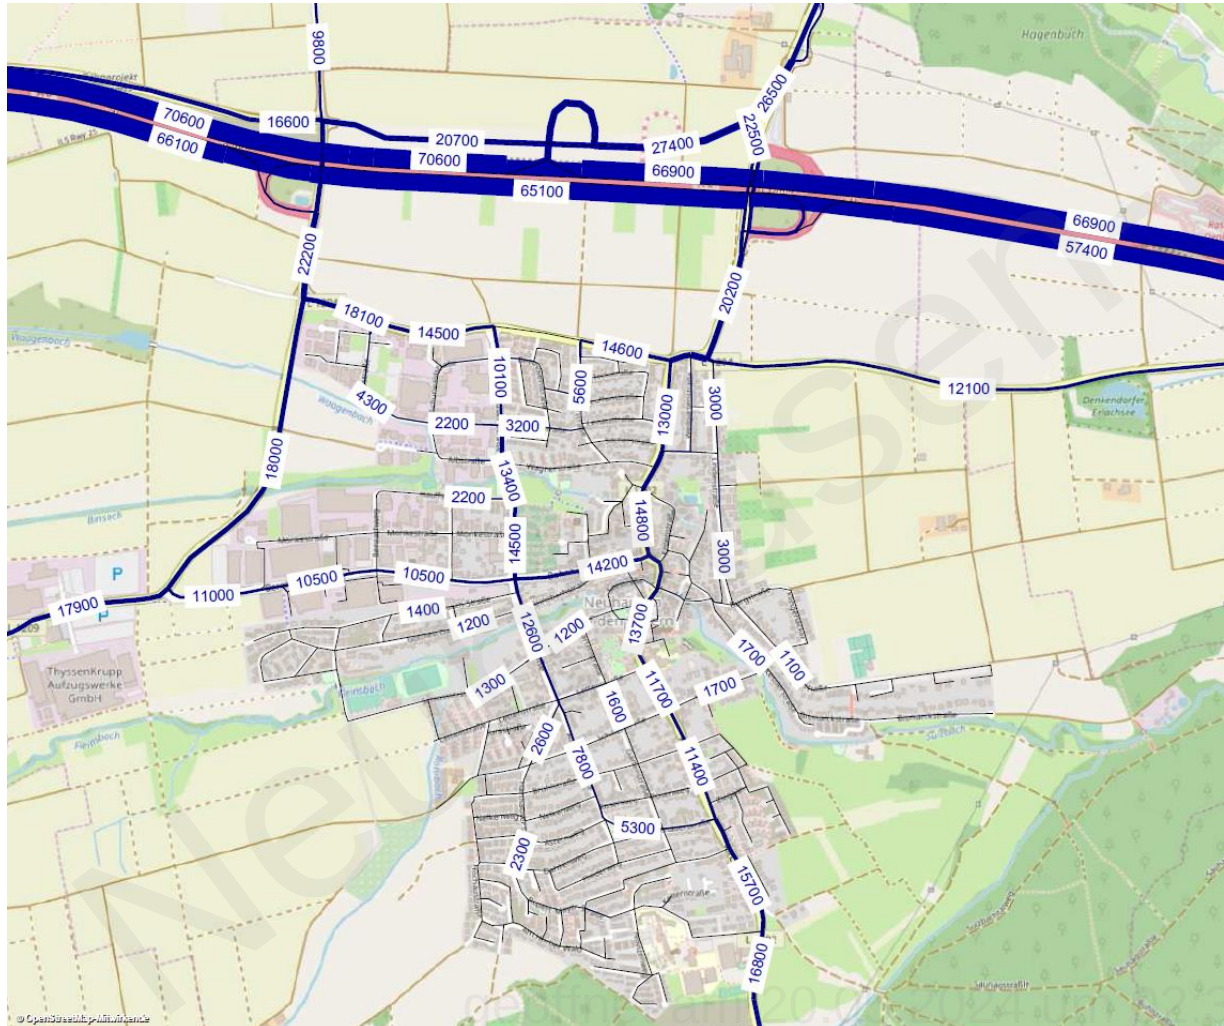

- Neuentwicklungen lt. Szenario 2
- Umsetzung Autobahnparallele
- Ausbau BAB 8 (achtstreifig)
- Unterbrechung Plieninger Str. (zwischen Scharnhäuser Str. und Schlossstr.)
- S-Bahn-Anschluss



Vielen Dank für Ihre Aufmerksamkeit.

geöffnet am 20.05.2024 um 02:30 Uhr