



# NEUHAUSEN AUF DEN FILDERN

## Verkehrsentwicklungsplan 2040


**Gemeinderat**

7. Mai 2019

Dipl.-Geogr. Dirk Kopperschläger

geöffnet am 30.04.2024 um 03:46 Uhr

## Mobilitätskennziffern

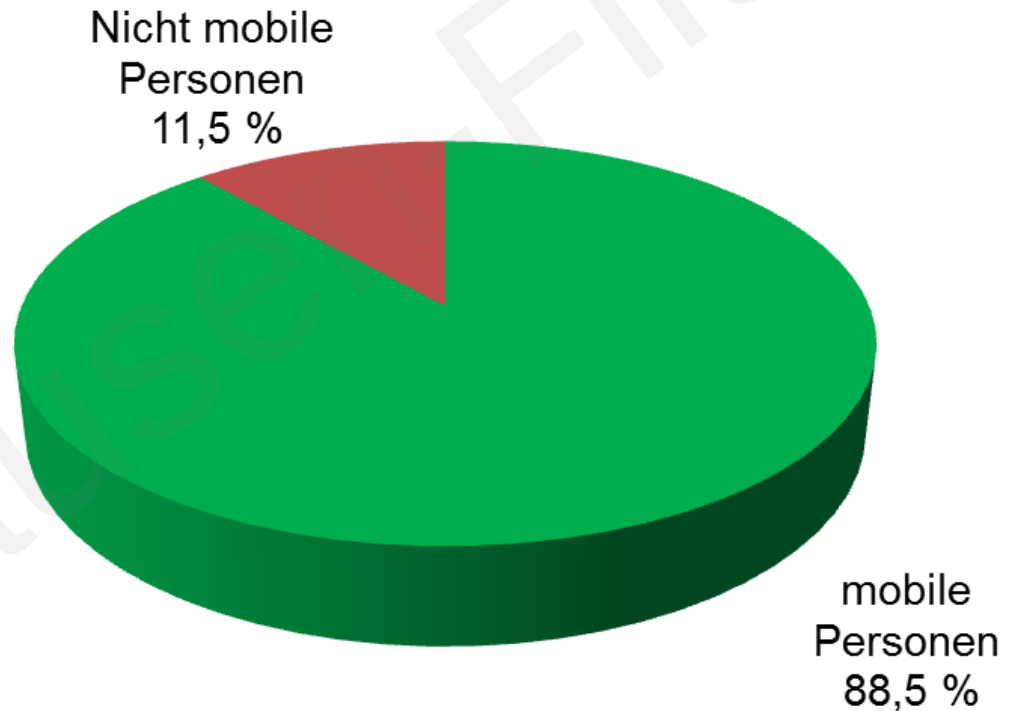

3,2 Wege pro Person und Tag (bezogen auf alle Personen)

3,6 Wege pro Person und Tag (bezogen auf alle mobilen Personen)


## Verkehrsmittel und Mobilitätsaustattung (pro 1.000 Einwohner)



**700**




**802**

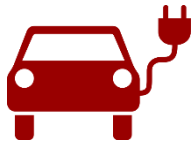

**10**



**98**

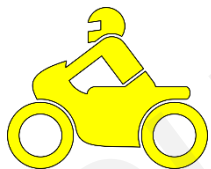

**105**


ÖV-  
Dauerkarte

**143**

Carsharing-  
Kunde

**17**


## Verkehrsmittelwahl der Bürgerinnen und Bürger von Neuhausen

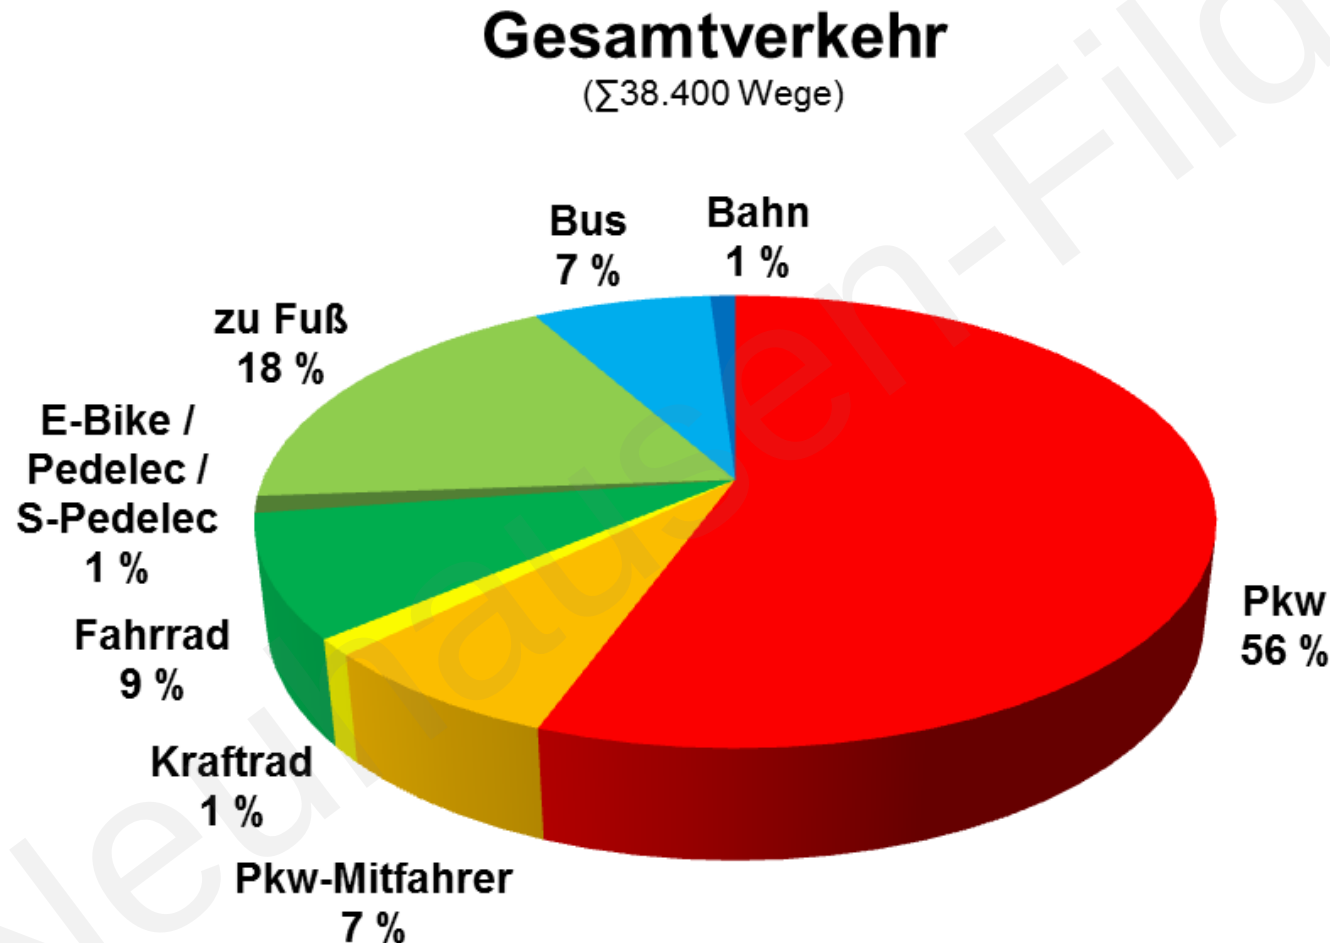

## Verkehrsmittelwahl der Bürgerinnen und Bürger von Neuhausen

### Binnenverkehr


( $\Sigma$  15.400 Wege, 40 % des Gesamtverkehrs)

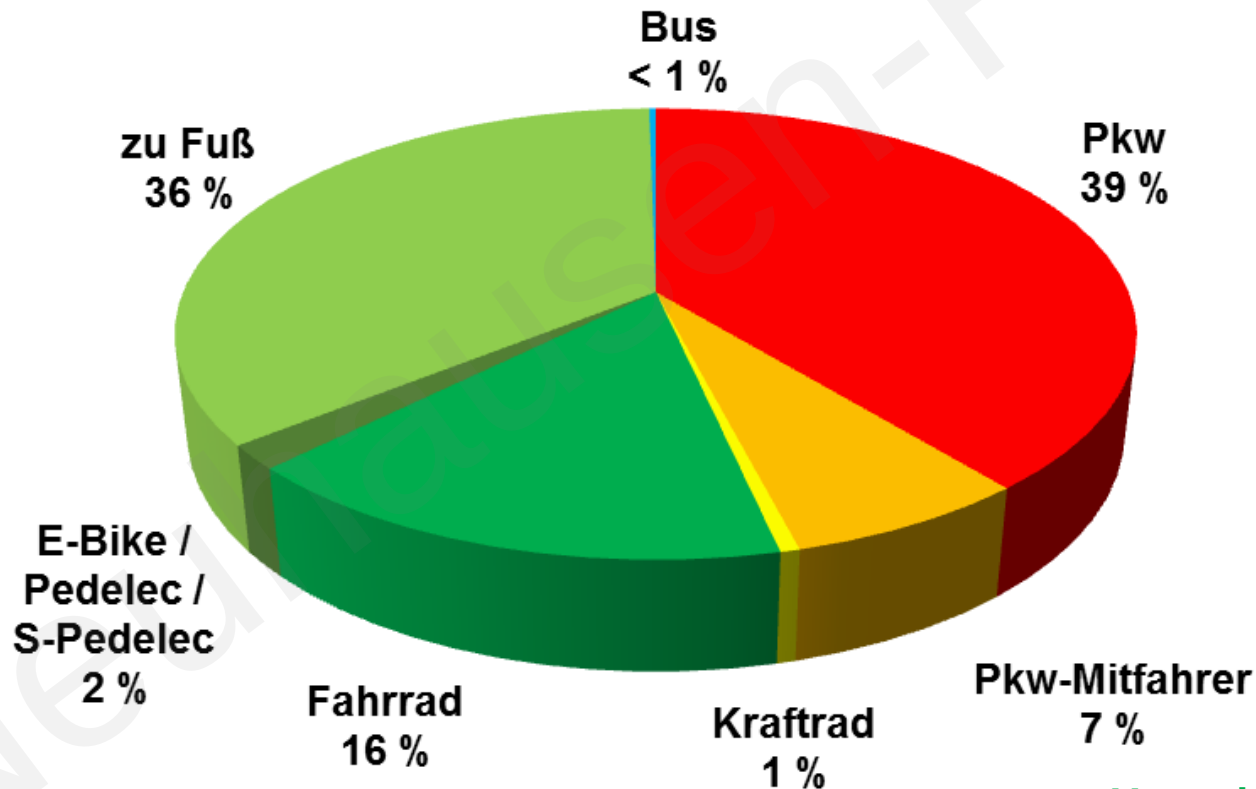

## Verkehrsmittelwahl nach Wegezwecken


### Zweck: Arbeit

( $\Sigma$ 9.700 Wege, 25 % des Gesamtverkehrs)

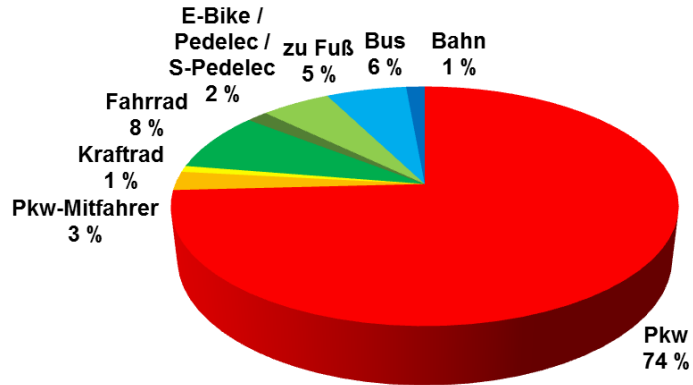


### Zweck: Einkauf

( $\Sigma$ 9.000 Wege, 23 % des Gesamtverkehrs)

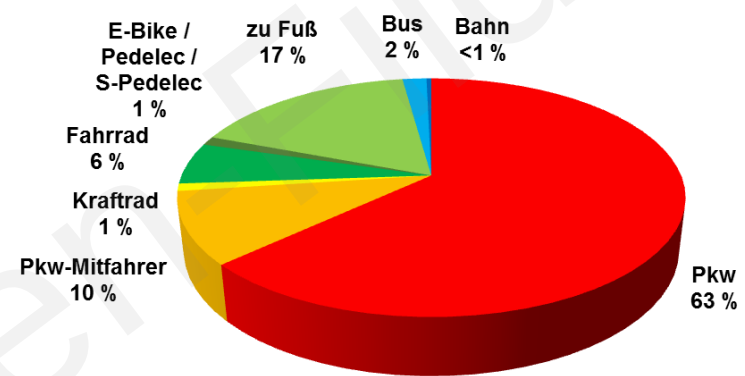


### Zweck: Freizeit

( $\Sigma$ 8.900 Wege, 23 % des Gesamtverkehrs)

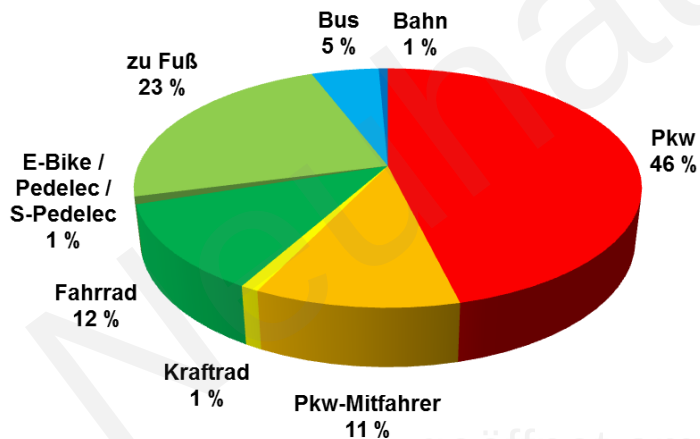


### Zweck: Bildung


( $\Sigma$ 3.400 Wege, 9 % des Gesamtverkehrs)

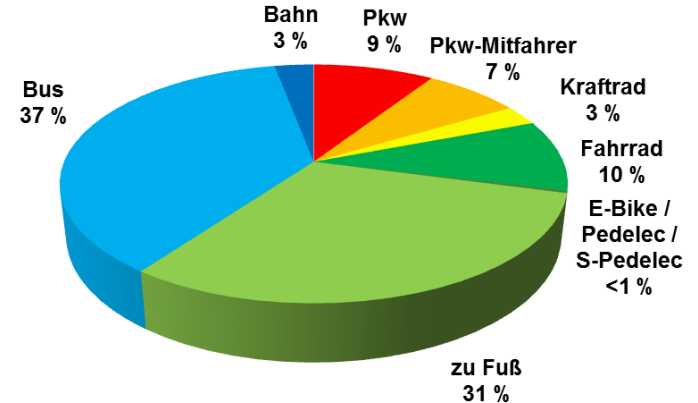


## Verkehrsmittelwahl nach Altersgruppen

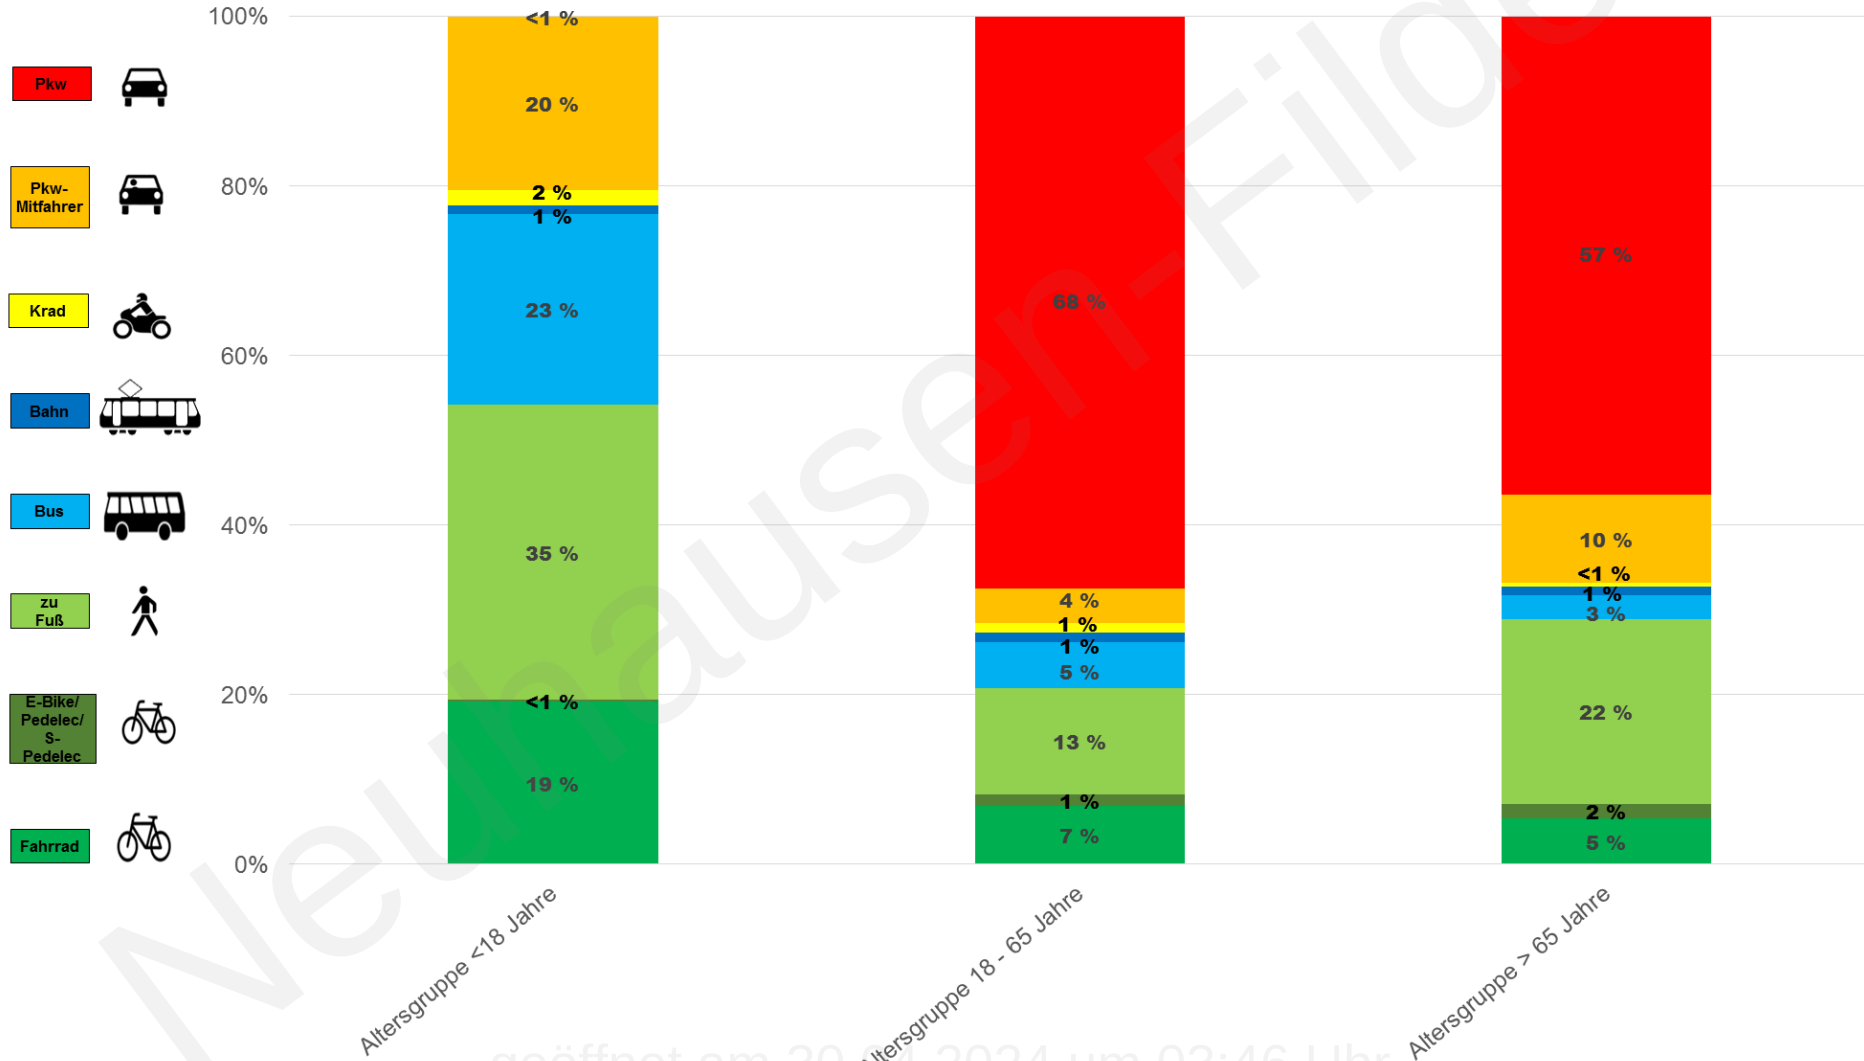

## Reiseweitenverteilung der Pkw-Fahrten

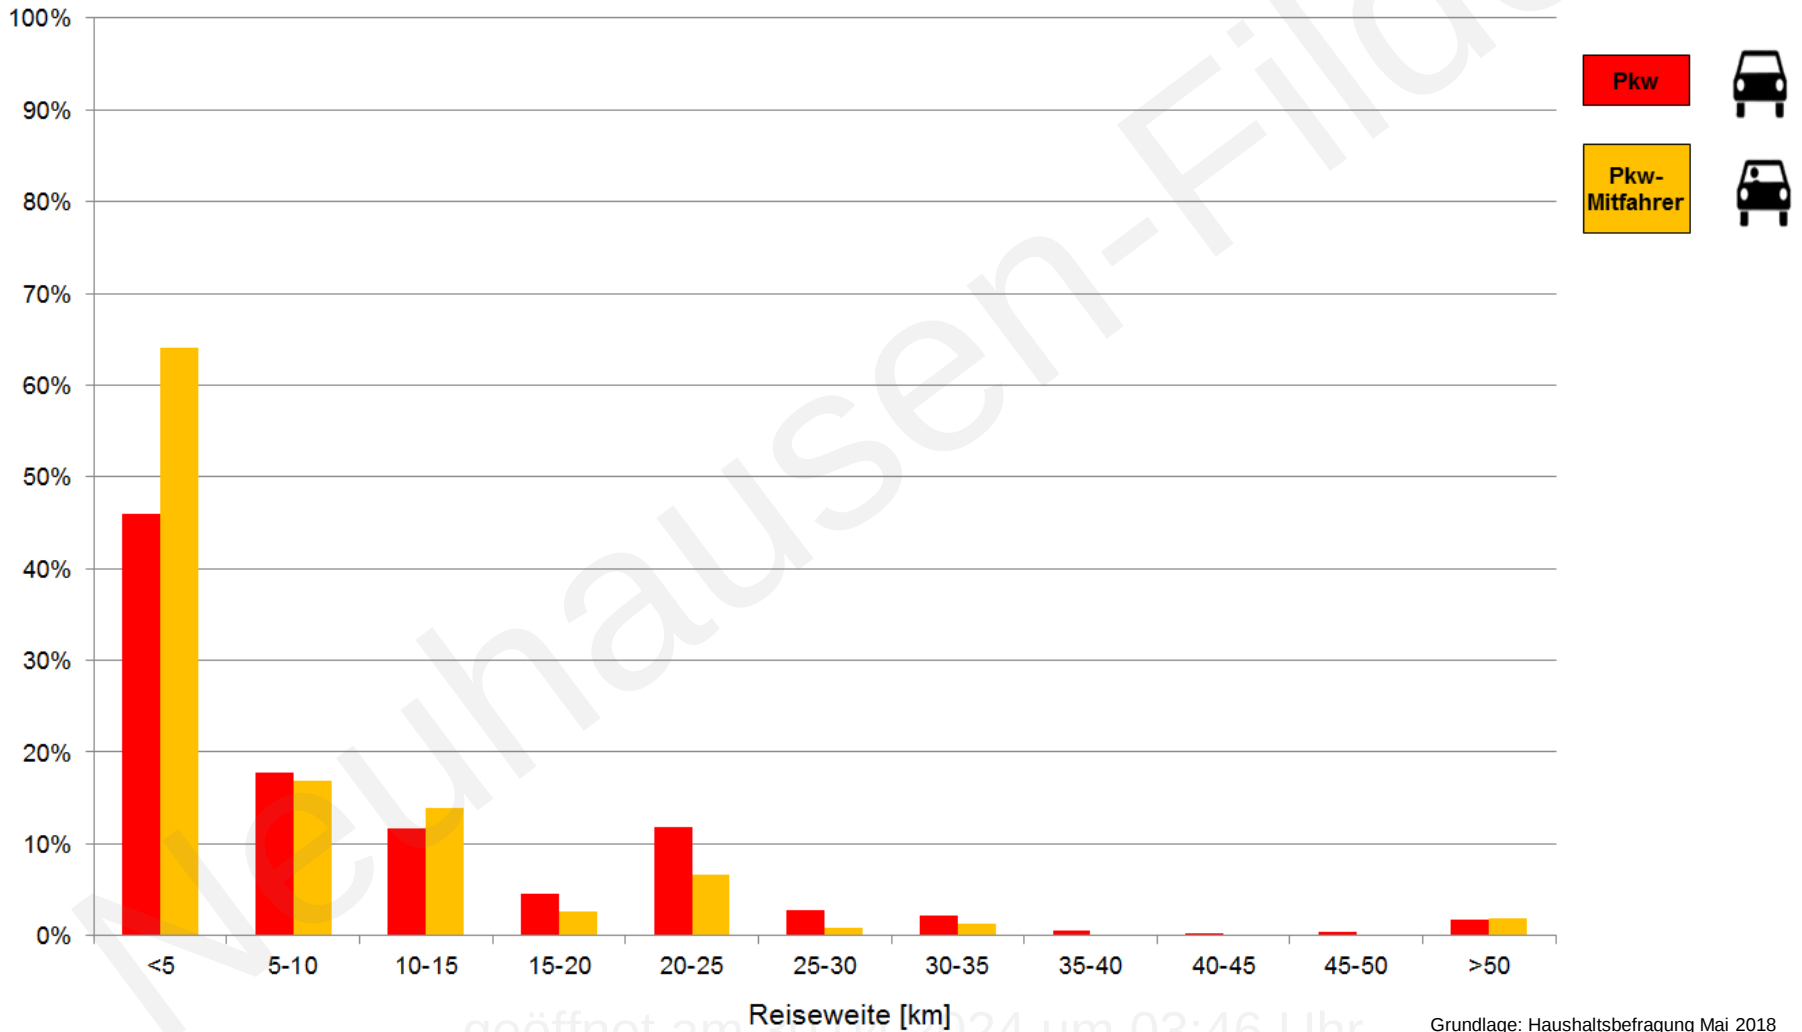

## Verkehrsstärken aus Zählungen

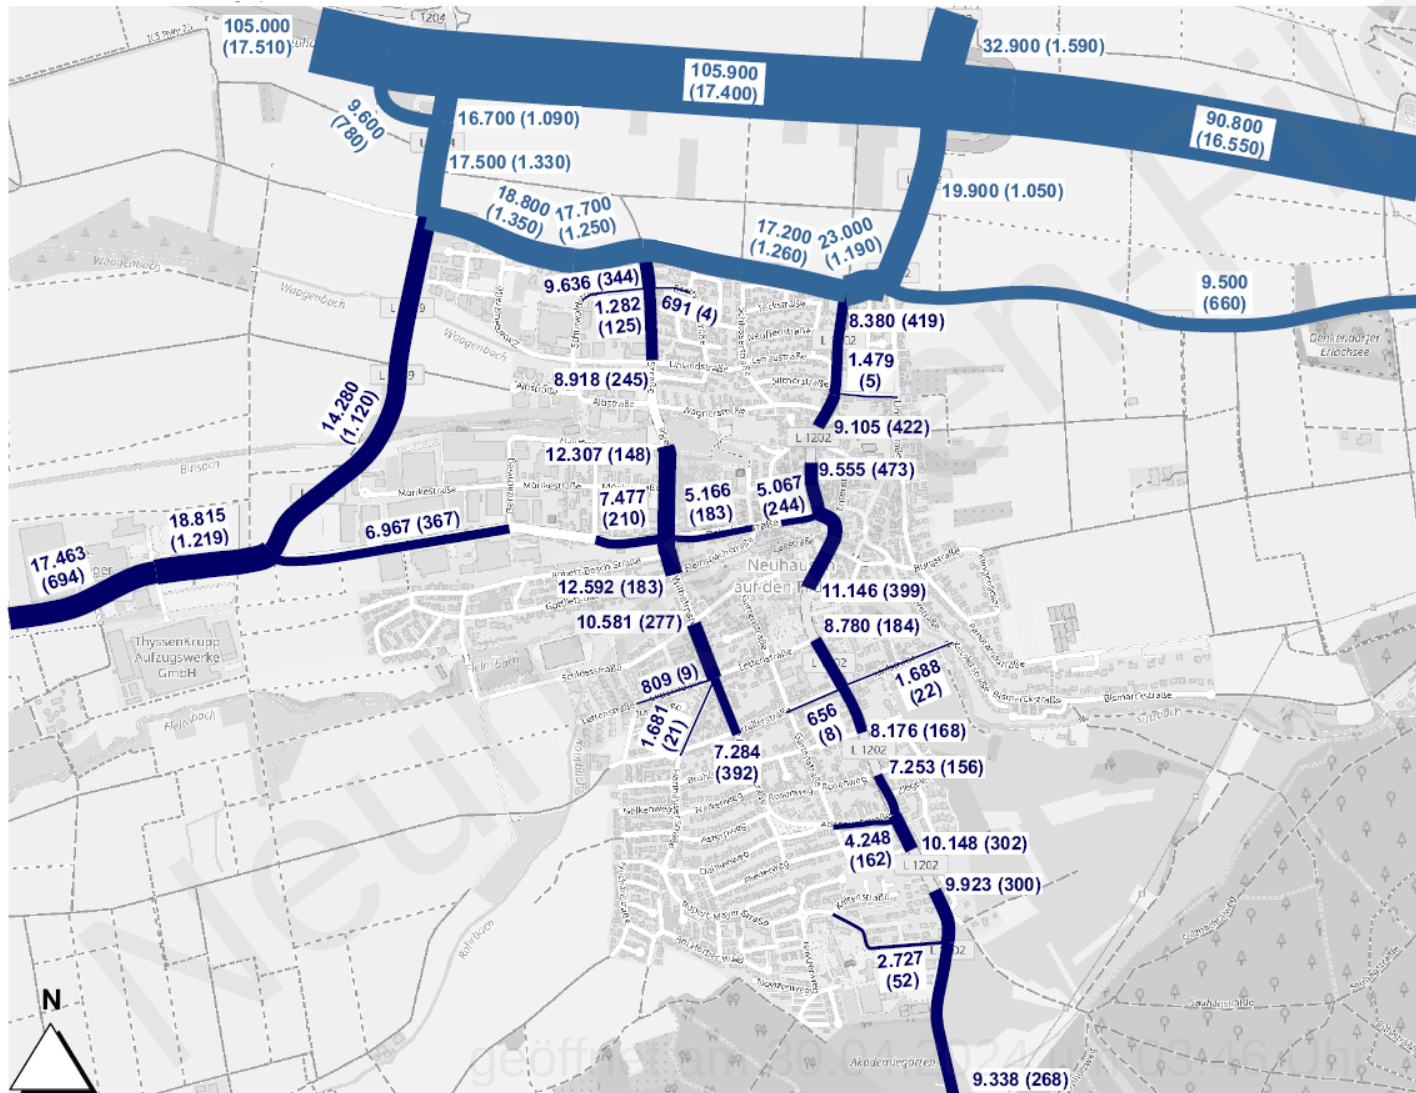


Kfz/24 h (SV/24 h)

Erhebungen:

**Dienstag, 15.03.2016**


**Dienstag, 15.05.2018**

## Umlegungsergebnisse Analysefall 2018 [Kfz/24h]

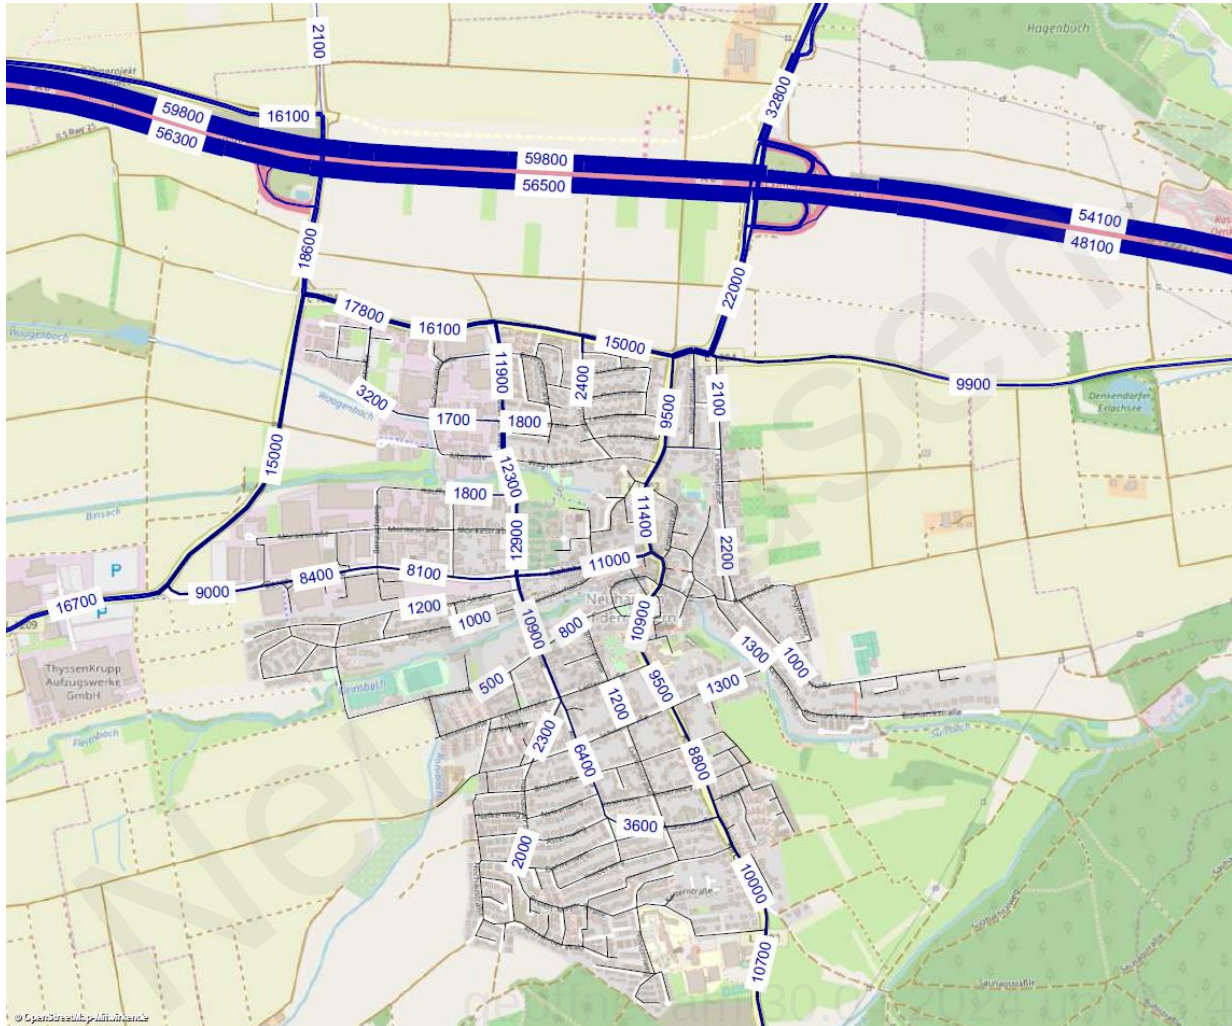

# Verkehrsprognose 2040

## Neuentwicklungen in Szenario 1 und 2

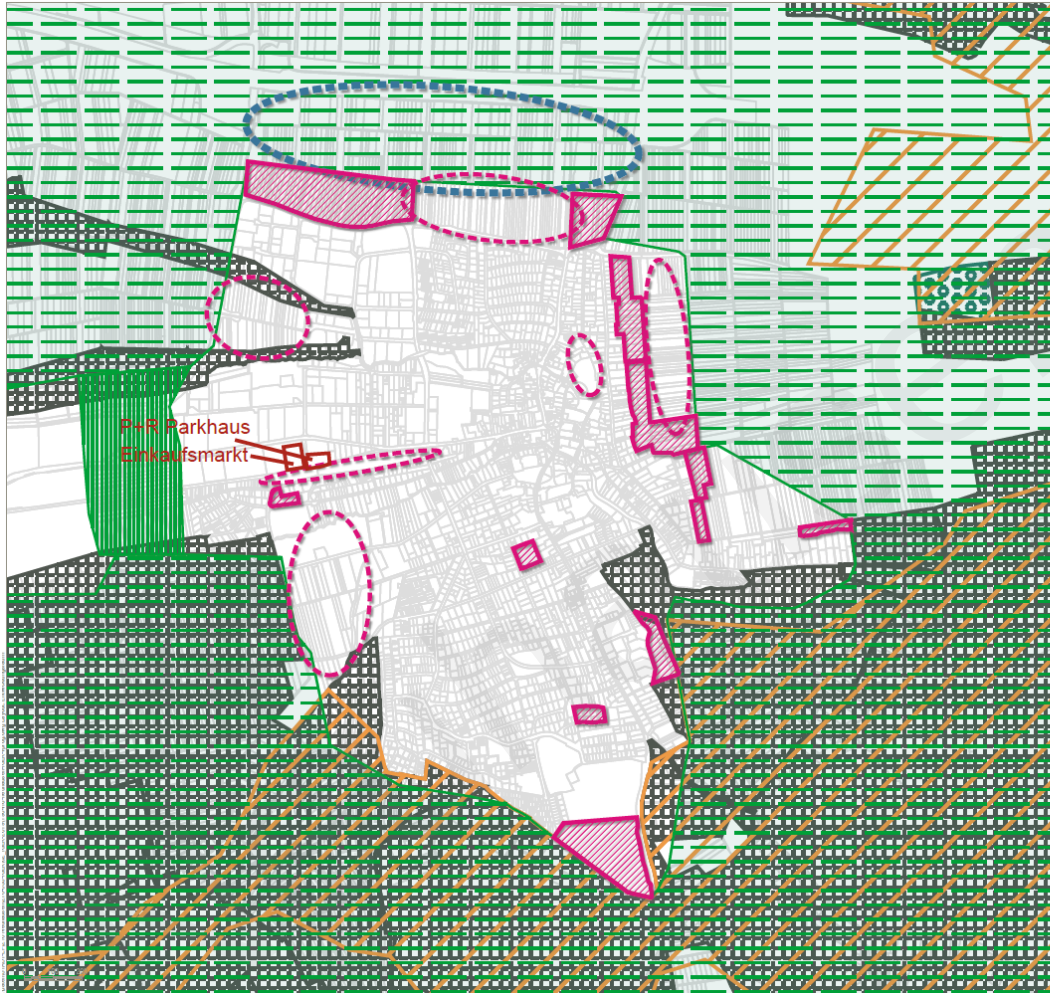

### Flächenberechnung

- Szenario 1:  
FNP-Flächen, heute noch  
unbebaut,  
und in den IGEK-Diskussionen  
erwogene Flächen außerhalb von  
regionalen Grünzügen und  
Schutzgebieten
- Szenario 2:  
denkbare Erweiterungsflächen in  
einem weiteren Schritt

### Regionalplan

#### Grundsätze und Vorbehaltsgebiete

- Gebiet für Naturschutz und  
Landschaftspflege
- Landschaftsschutzgebiet
- Naturschutzgebiet
- Regionaler Grünzug
- Grünzäsur

Maßstab 1:12000



Gemeinde

NEUHAUSEN

IGEK-Verkehr

Flächenberechnung für Verkehrsprognose

Stand 18.04.2019

**baldauf**  
ARCHITEKTEN  
STADTPLÄNER


Baldauf Architekten und Stadtplaner GmbH  
Geschäftsführer: Prof. Dr. Ing. Gerd Baldauf  
Scheibenbergstraße 27 · 73199 Stuttgart  
Tel. 07141 902 00-0 · Fax 07141 902 00-20  
www.baldaufarchitekten.de · info@baldaufarchitekten.de

Quelle: baldauf Architekten

## Veränderungen der Verkehrsmittelwahl durch den S-Bahnanschluss

### Gesamtverkehr 2018

( $\Sigma$ 38.400 Wege)

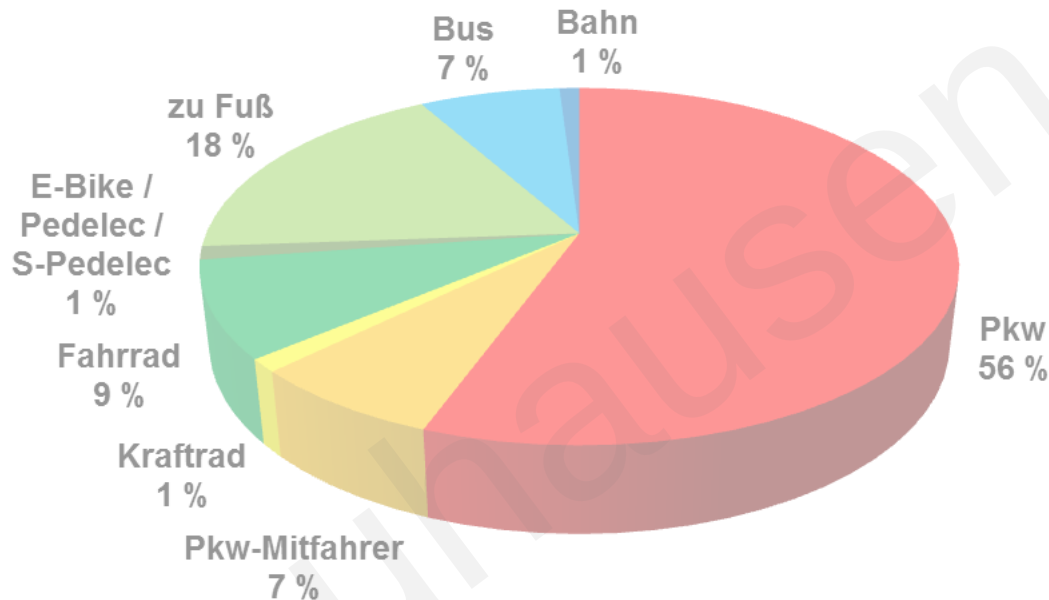

- Anteil der Bahn wächst von 1 % auf 5 %
- Modale Verlagerung von Bus, Pkw und Pkw-Mitfahrer

**Umweltverbund:**

**Motorisierter Individualverkehr:**

ohne S-Bahn

36 %

64 %


mit S-Bahn

39 %

61 %

## Umlegungsergebnisse


### Verkehrsprognose 2040 (Szenario 1) [Kfz/24h]

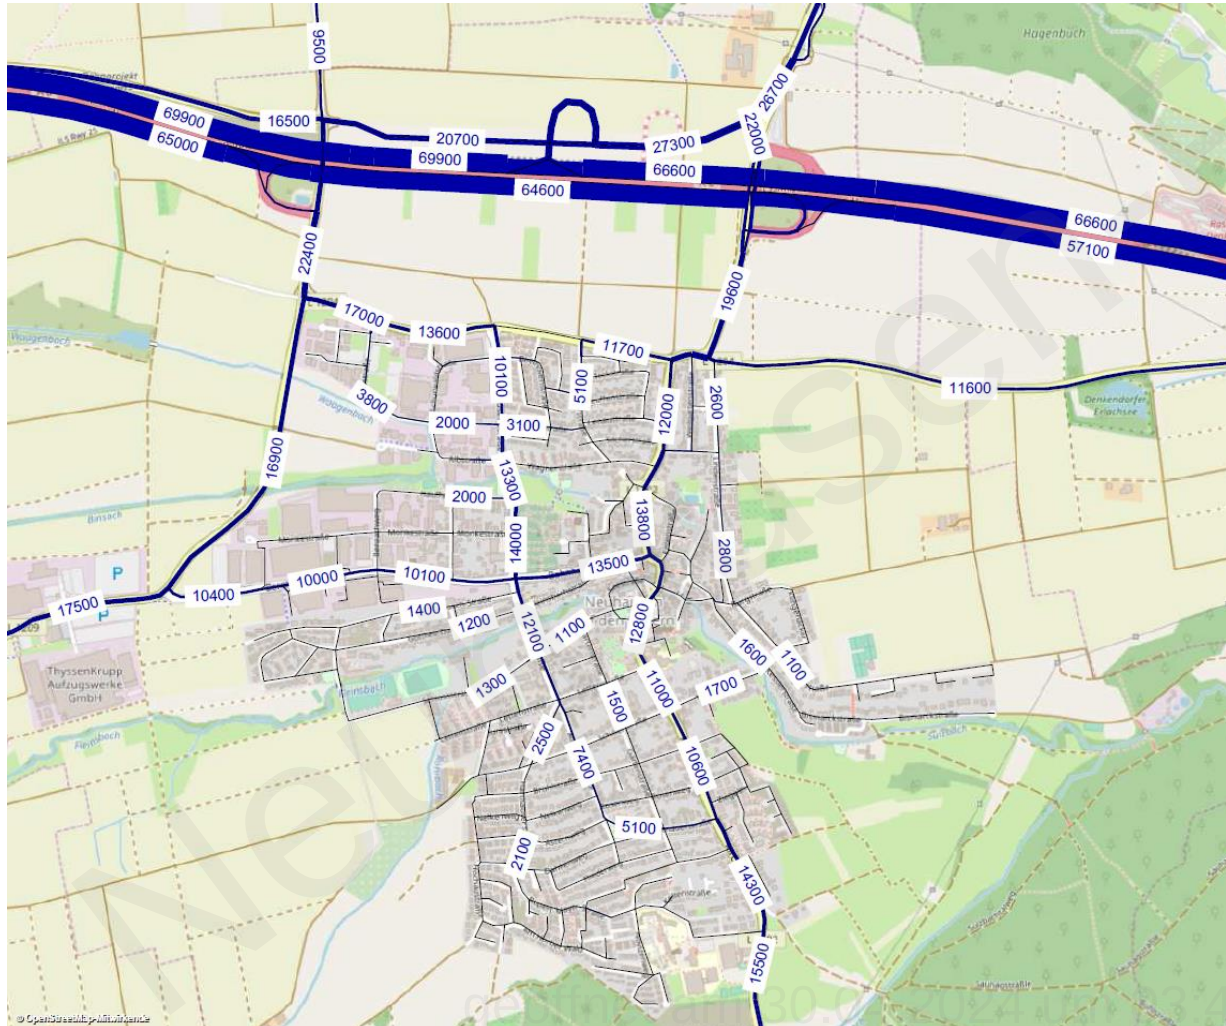

- Neuentwicklungen lt. Szenario 1
- Umsetzung Autobahnparallele
- Ausbau BAB 8 (achtstreifig)
- Unterbrechung Plieninger Str. (zwischen Scharnhäuser Str. und Schlossstr.)
- S-Bahn-Anschluss

## Umlegungsergebnisse

### Verkehrsprognose 2040 (Szenario 2) [Kfz/24h]

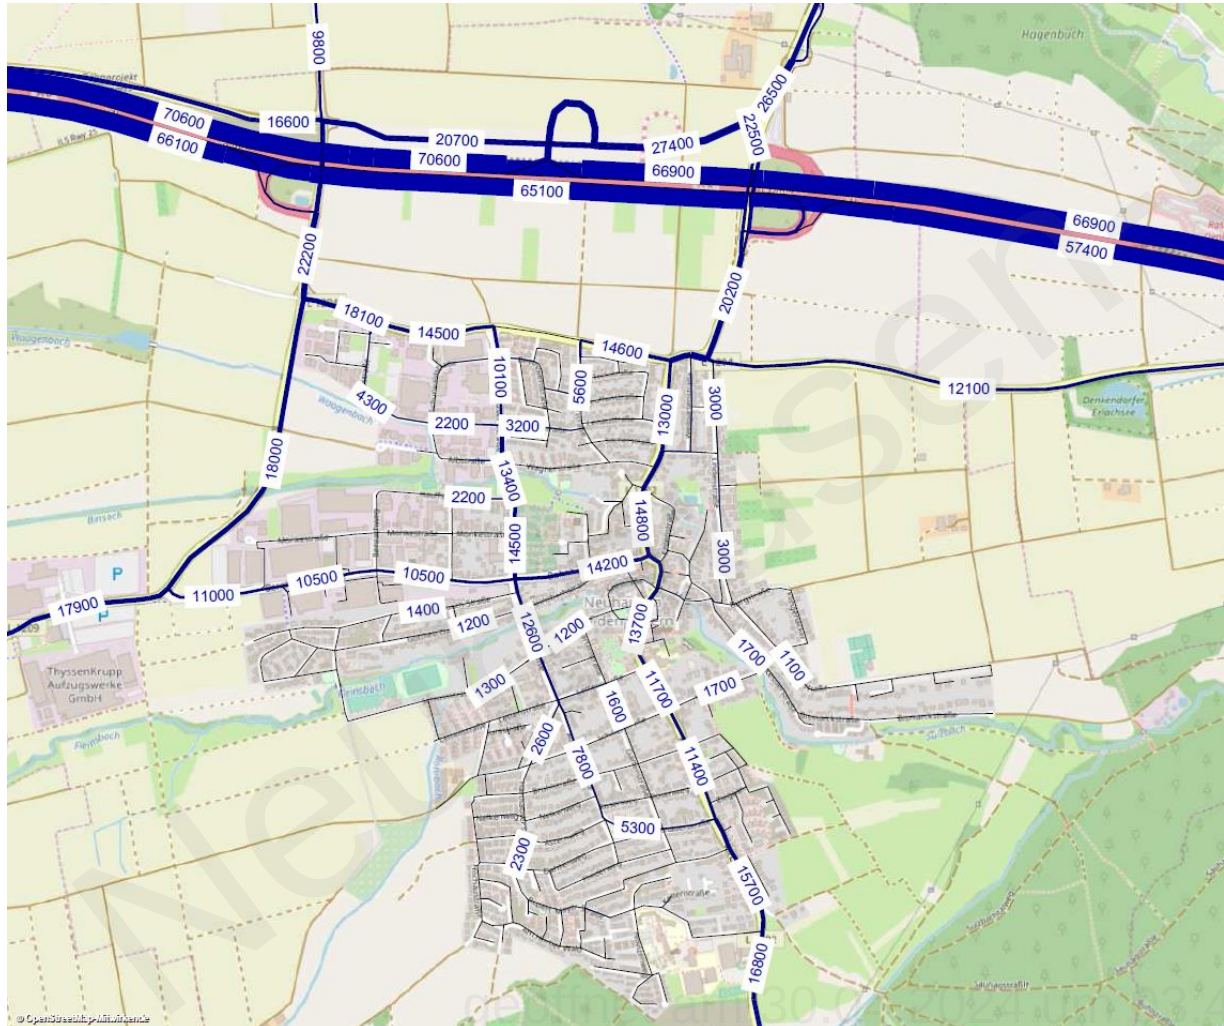

- Neuentwicklungen lt. Szenario 2
- Umsetzung Autobahnparallele
- Ausbau BAB 8 (achtstreifig)
- Unterbrechung Plieninger Str. (zwischen Scharnhäuser Str. und Schlossstr.)
- S-Bahn-Anschluss



Vielen Dank für Ihre Aufmerksamkeit.

geöffnet am 30.04.2024 um 03:46 Uhr