


# Gemeinde Neuhausen auf den Fildern **Bahnhof Neuhausen – Teilbereich Nord**

15.12.2020




Anlage 1 zu TOP 2 GR öffentlich 15.12.2020

# Städtebauliches Konzept S-Bahnhof

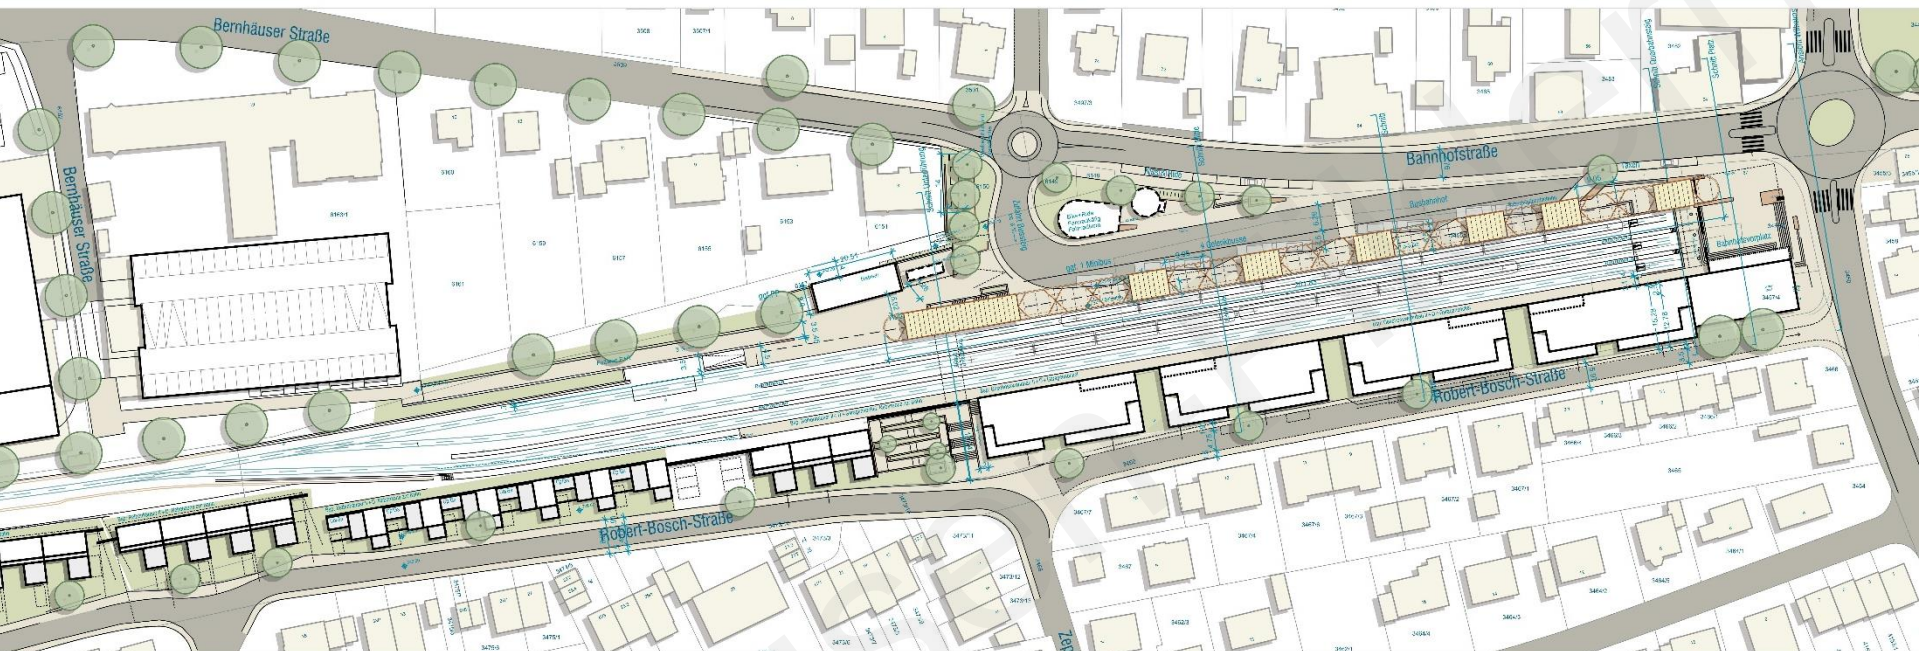


Anlage 1 zu TOP 2 GR öffentlich 15.12.2020

# Städtebauliches Konzept S-Bahnhof

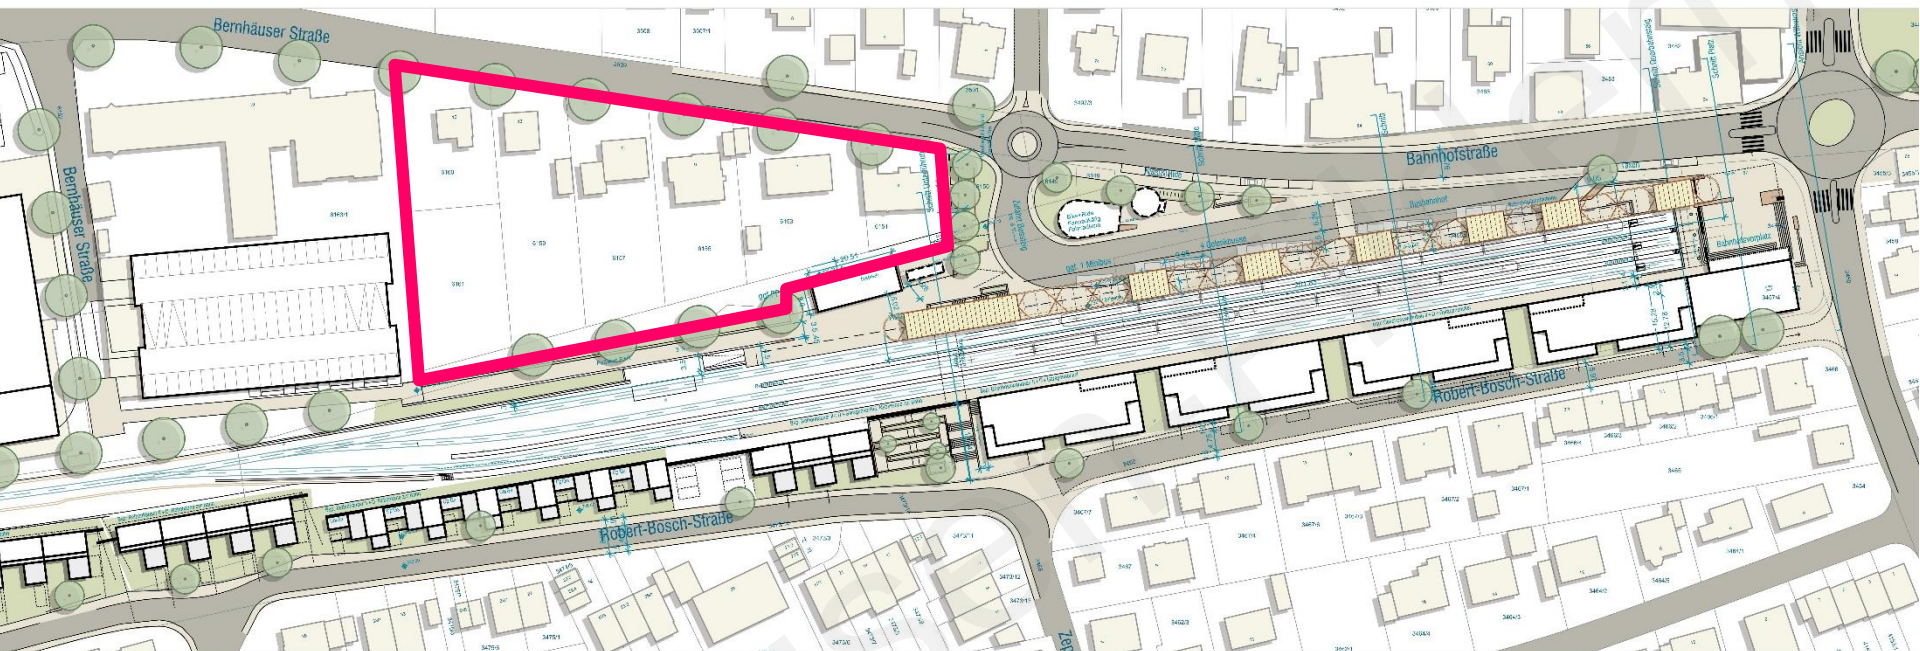


Anlage 1 zu TOP 2 GR öffentlich 15.12.2020



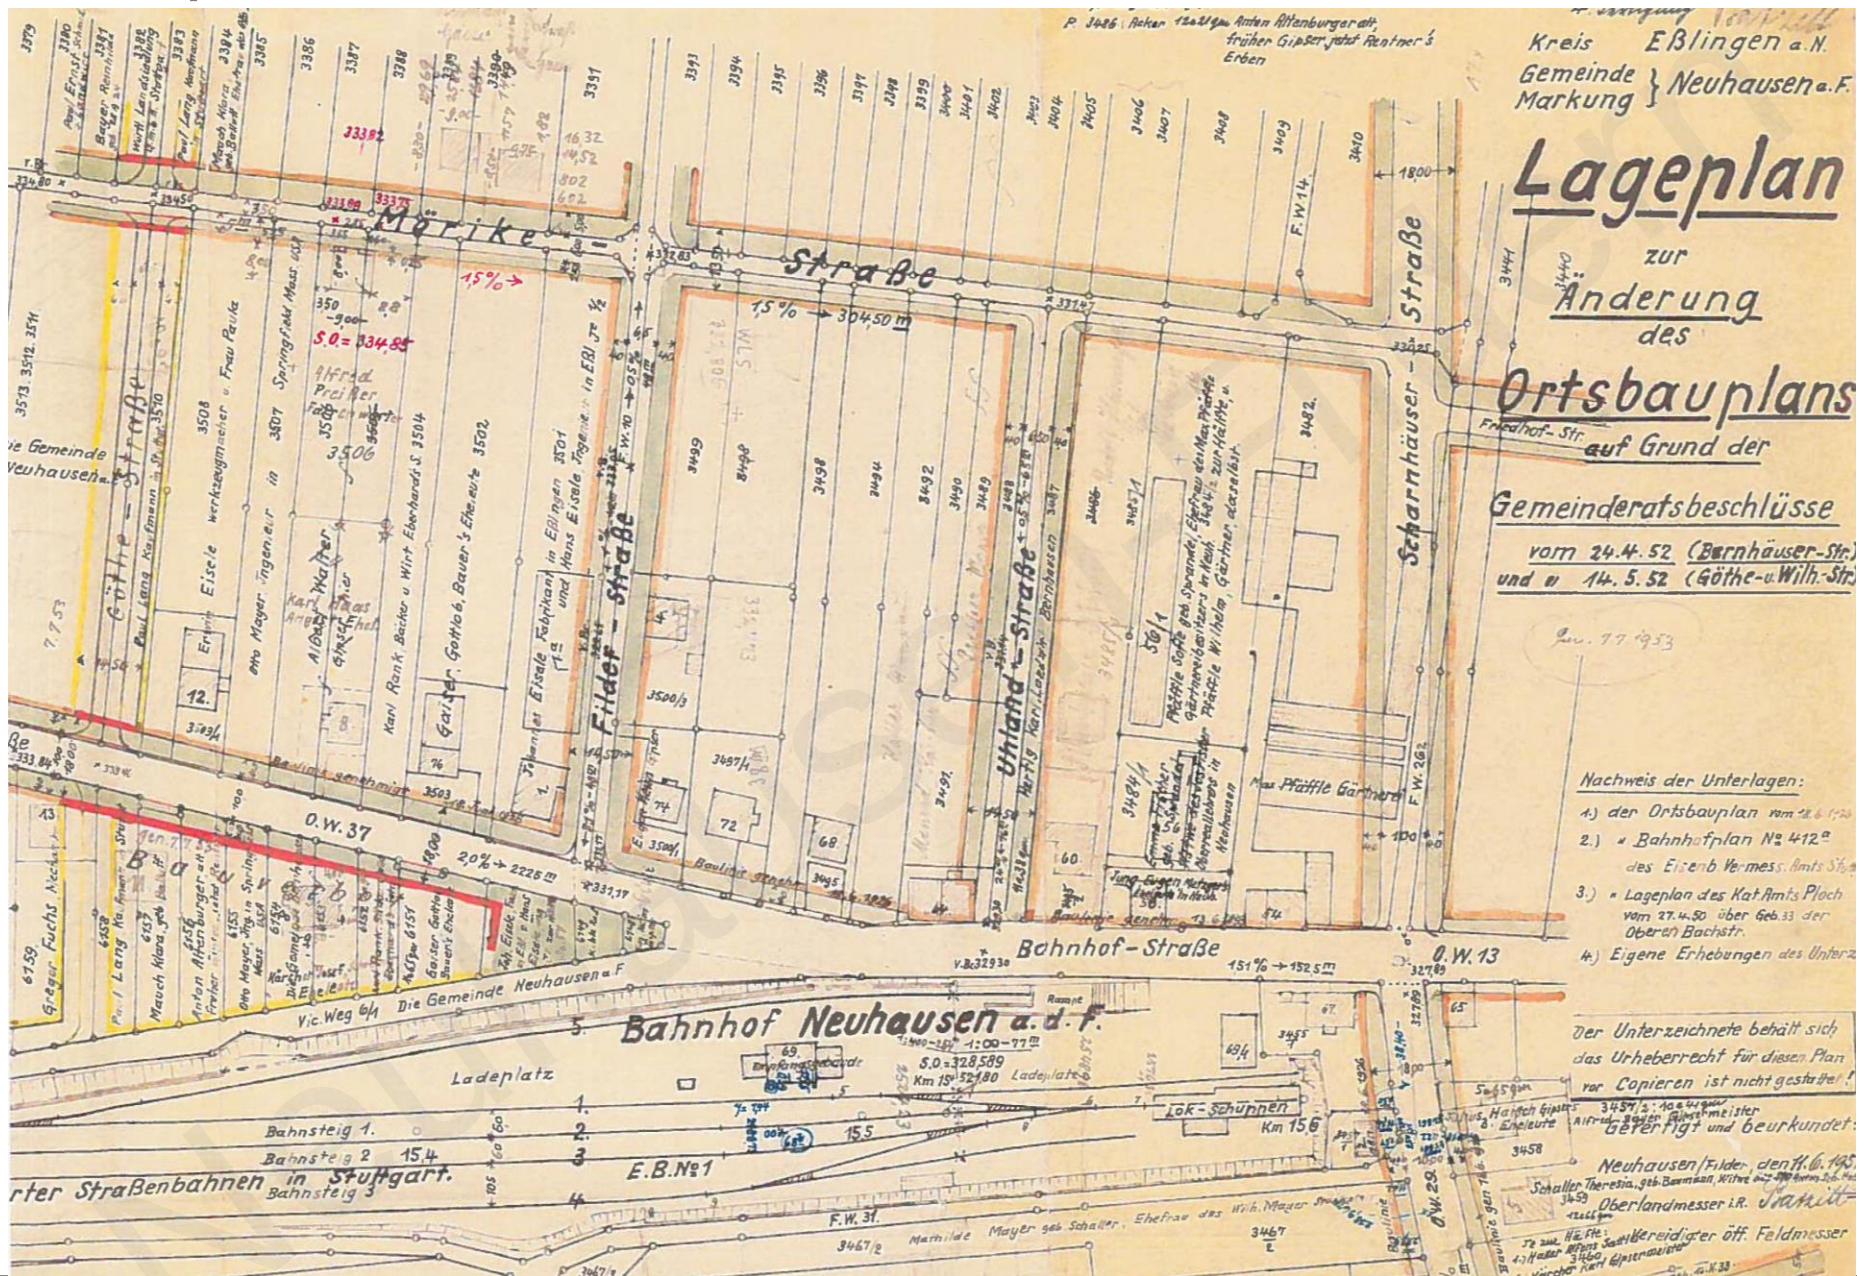

# Einleitung Bebauungsplanverfahren 27.11.2016

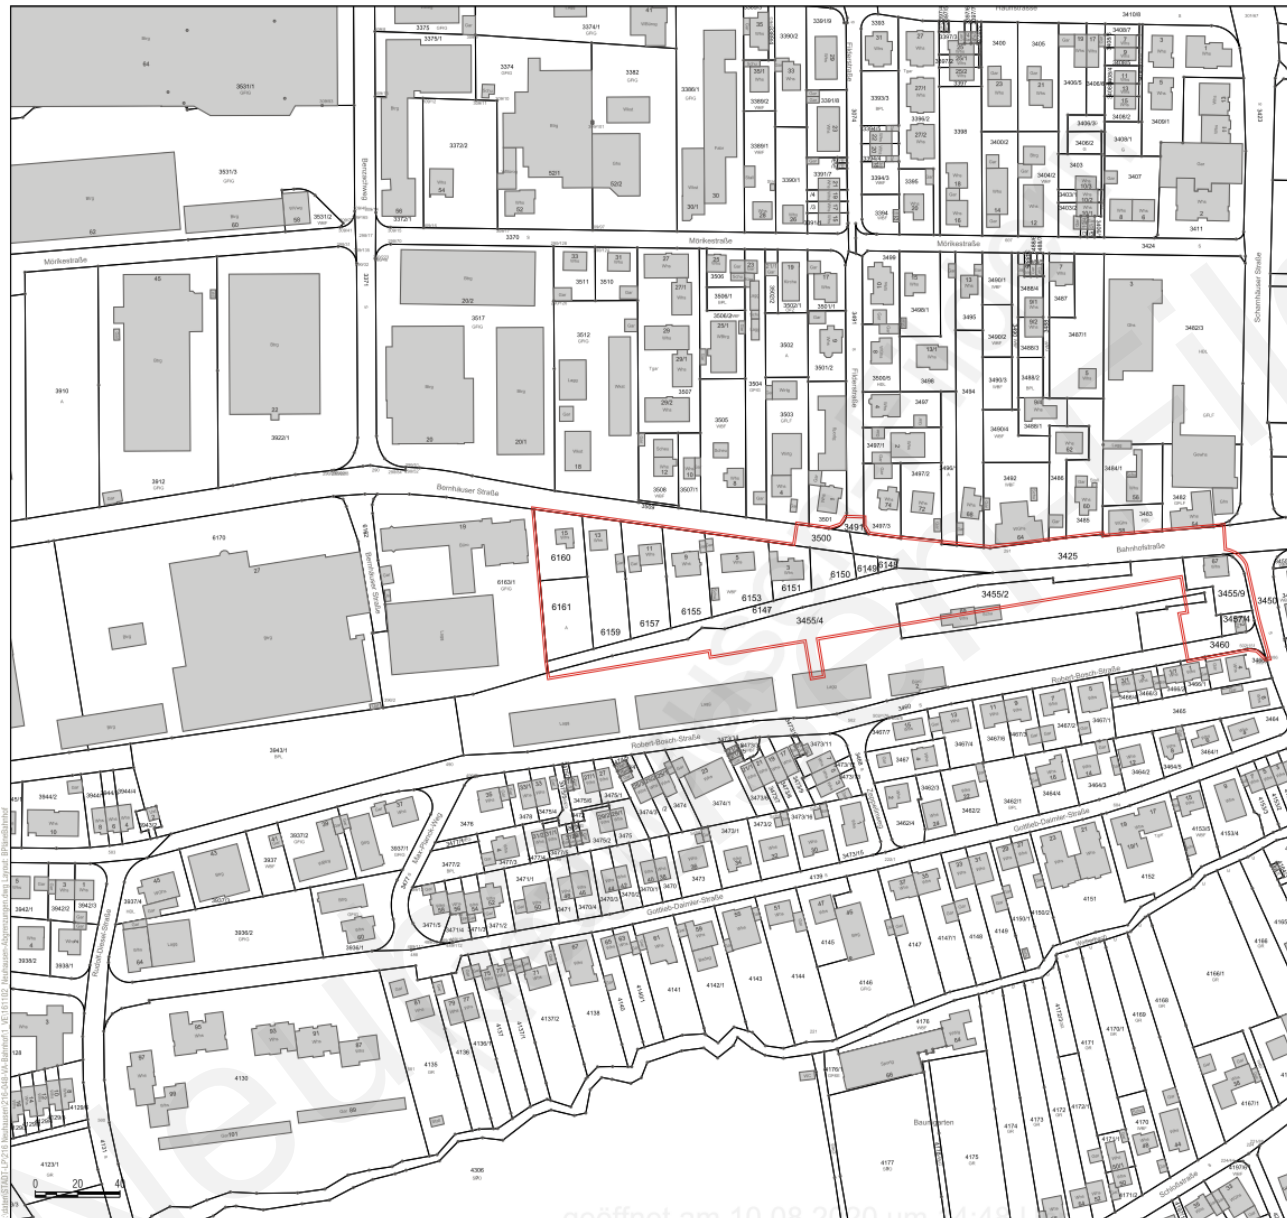

## LEGENDE

Geltungsbereich  
Bebauungsplan und örtliche Bauvorschriften  
"Busbahnhof Neuhausen"  
ca. 1,56 ha



Maßstab 1:2000



Gemeinde

Neuhausen auf den Fildern

Lageplan zum Aufstellungsbeschluss

Bebauungsplan und örtliche Bauvorschriften

"Busbahnhof Neuhausen"

Stand: 22.11.2016

**baldauf**  
ARCHITEKTEN  
STADTPLÄNER

Baldauf Architekten und Stadtplaner GmbH  
Geschäftsführer: Prof. Dr.-Ing. Gerd Baldauf  
Schweiberstraße 27 · 70199 Stuttgart  
Tel. 0711 967 87-0 · Fax 0711 967 87-22  
www.baldaufarchitekten.de · info@baldaufarchitekten.de

Anlage 1 zur Vorlage 113/2016


Anlage 1 zu TOP 2 GR öffentlich 15.12.2020

# Standort

- Zentrale Lage
  - Mobilitätszentrum (P&R, Busbahnhof, S-Bahnhof, Sharing-Modelle, Bike&Ride, etc.)
  - Hohe städtebauliche Standortgunst
  - Schallemissionen aus Verkehrslärm (S-Bahn, Busbahnhof, Bernhäuser Straße)
  - Verdichteter Wohnungsbau südlich der Bahn als Schallschirm Richtung Süden; Aufenthaltsräume schallabgewandt orientiert
  - Aufenthaltsräume / Freibereiche würden hier schallzugewandt realisiert werden > Passive Schallschutzmaßnahmen am Gebäude + Lärmschutzwand zum Schutz der Außenwohnbereiche
- 
- > Büro-, Verwaltungs- und Dienstleistungszentrum
  - > Großer Baukörper als Schallschutz für Bestandsbebauung an der Bernhäuser Straße

Anlage 1 zu TOP 2 GR öffentlich 15.12.2020

# Entwurf Bebauungsplan und örtliche Bauvorschriften vom 02.12.2020

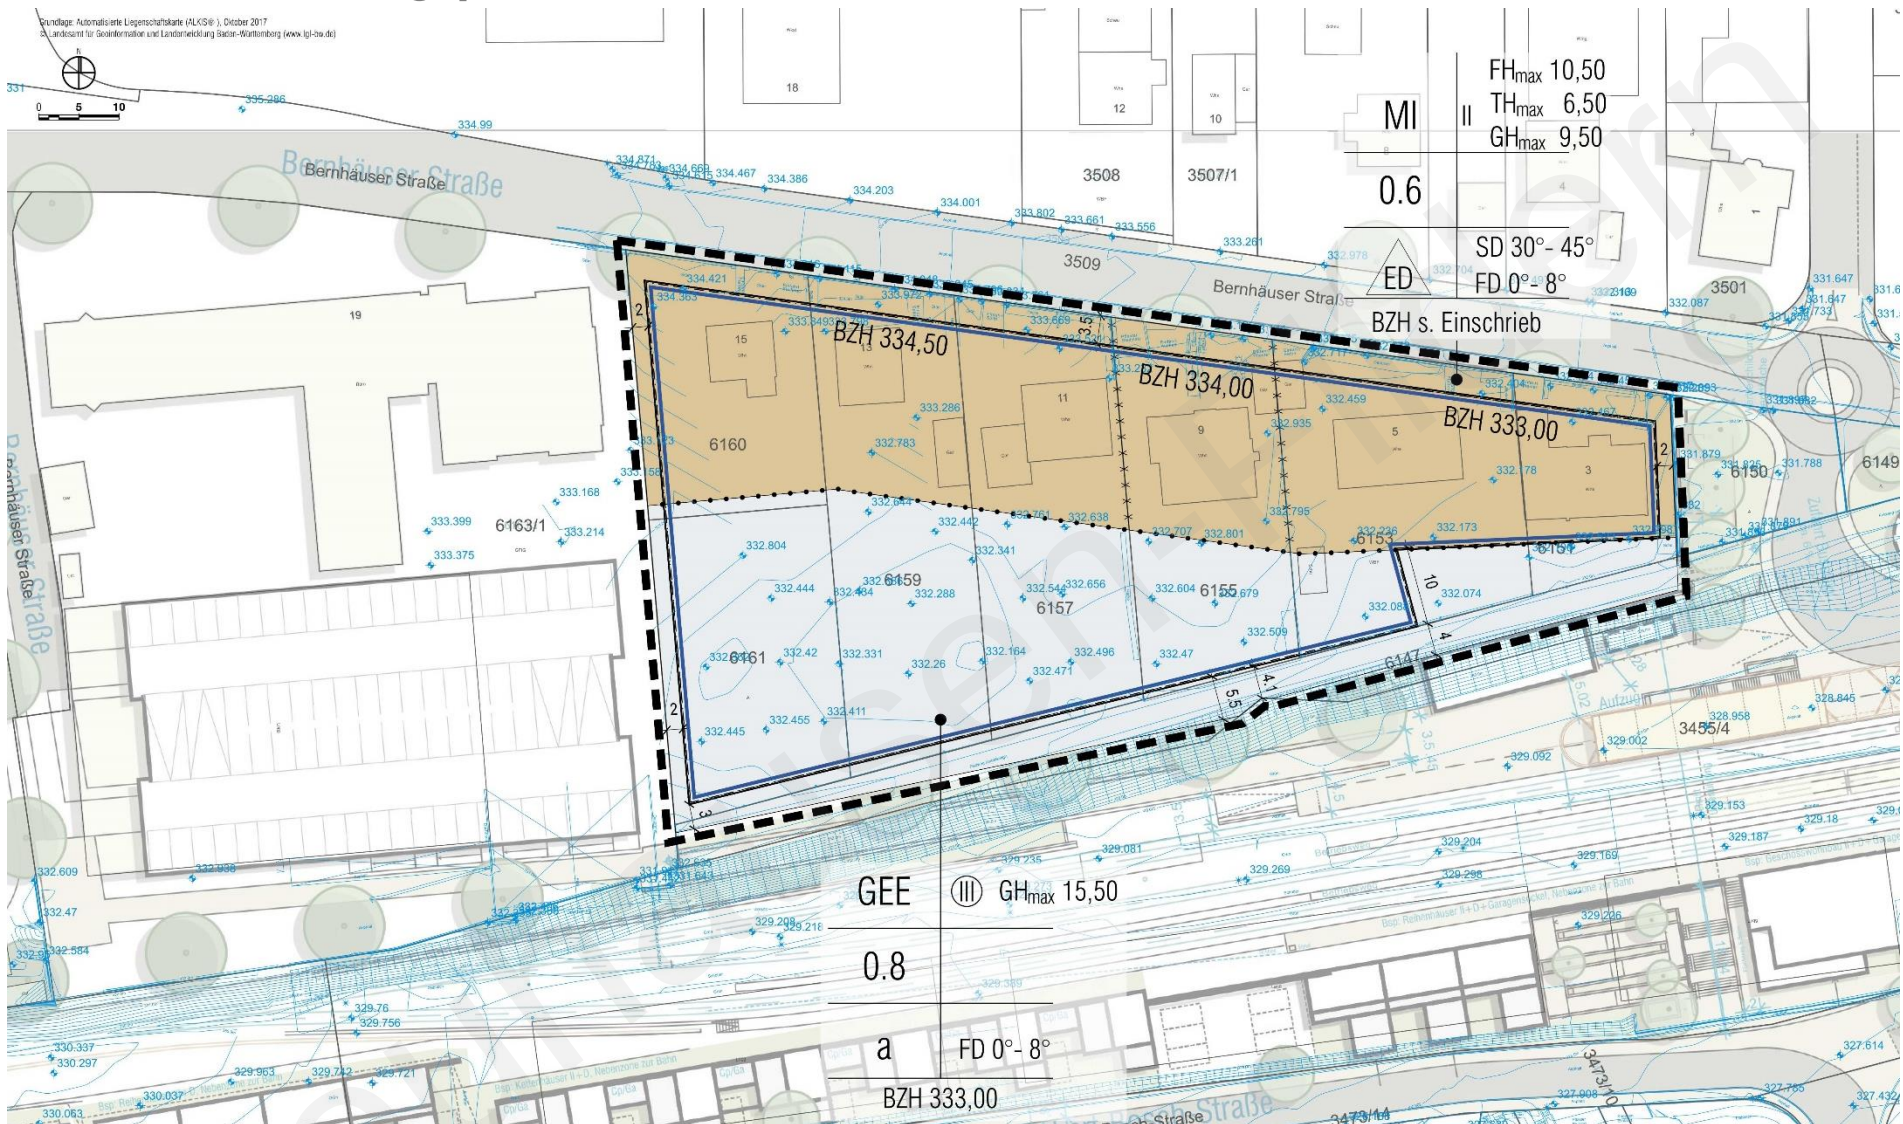

Anlage 1 zu TOP 2 GR öffentlich 15.12.2020


Technical specifications and annotations:

- Building Height (BZH):**
  - BZH 334.50
  - BZH 334.00
  - BZH 333.00
- Ground Level (GEE):**
  - GEE III GH<sub>max</sub> 15.50
  - 0.8
  - a FD 0°-8°
  - BZH 333.00
- Other Annotations:**
  - BZH s. Einschrieb
  - 0.6
  - MI
  - FD 0°-8°
  - SD 30°-45°
  - TH<sub>max</sub> 6.50
  - GH<sub>max</sub> 9.50
  - 3508
  - 3507/1
  - 3509
  - 3501
  - 3502
[illegible]





baldauf  

**euhausen**  
den Bildern


C

216-079  
15.12.2020

baldauf  
ARCHITEKTEN  
STADTPLANER

# Formales Verfahren

Bebauungsplan der  
Innenentwicklung nach  
§13 a BauGB im  
beschleunigten Verfahren

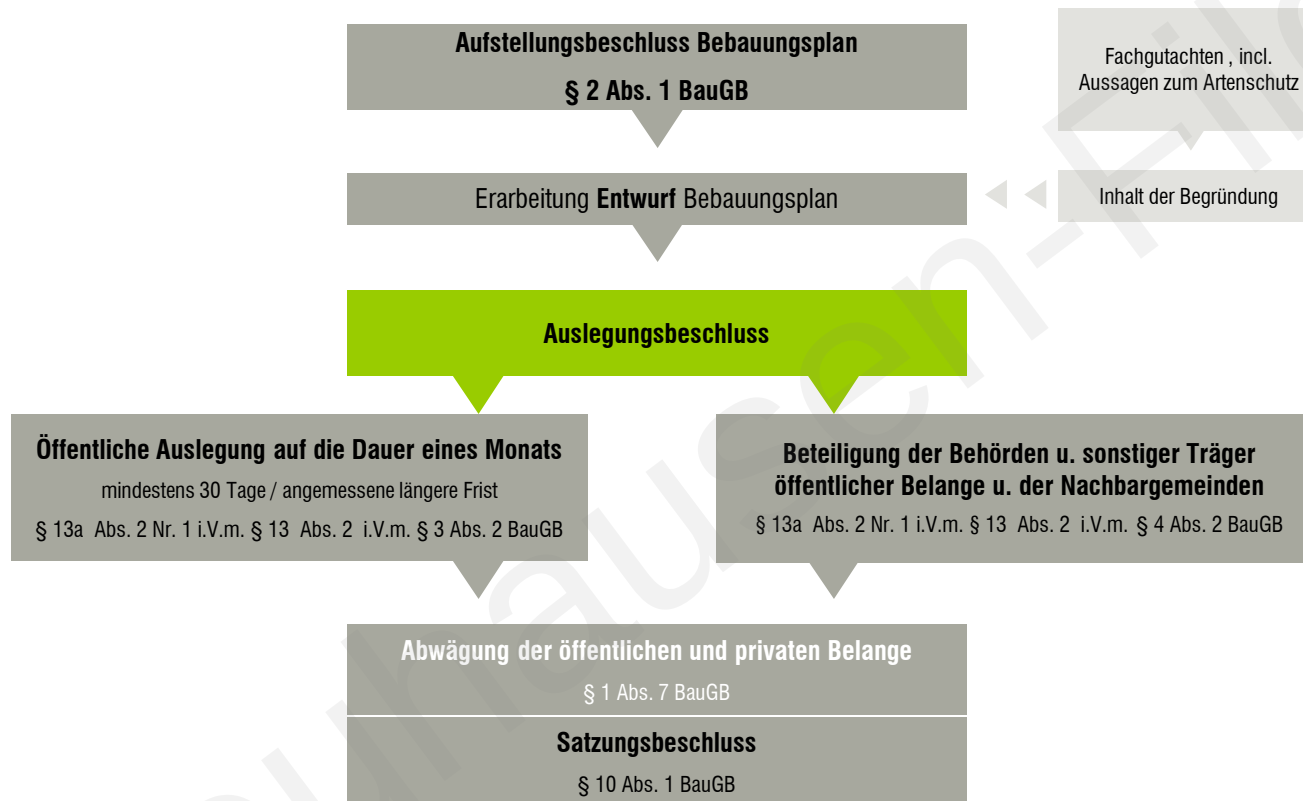

29.09.2020

Anlage 1 zu TOP 2 GR öffentlich 15.12.2020

**baldauf**  
ARCHITEKTEN  
STADTPLANER

**Baldauf Architekten und Stadtplaner GmbH**

Geschäftsführer: Prof. Dr. Ing. Gerd Baldauf

Freier Architekt BDA und Stadtplaner

Schreiberstraße 27 · 70199 Stuttgart

Tel. 0711 967 87-0 · Fax 0711 967 87-22

info@baldaufarchitekten.de · www.baldaufarchitekten.de