


Gemeinde Neuhausen auf den Fildern **Bahnhof Neuhausen – Teilbereich Nord**

15.12.2020




Anlage 1 zu TOP 2 GR öffentlich 15.12.2020

Städtebauliches Konzept S-Bahnhof

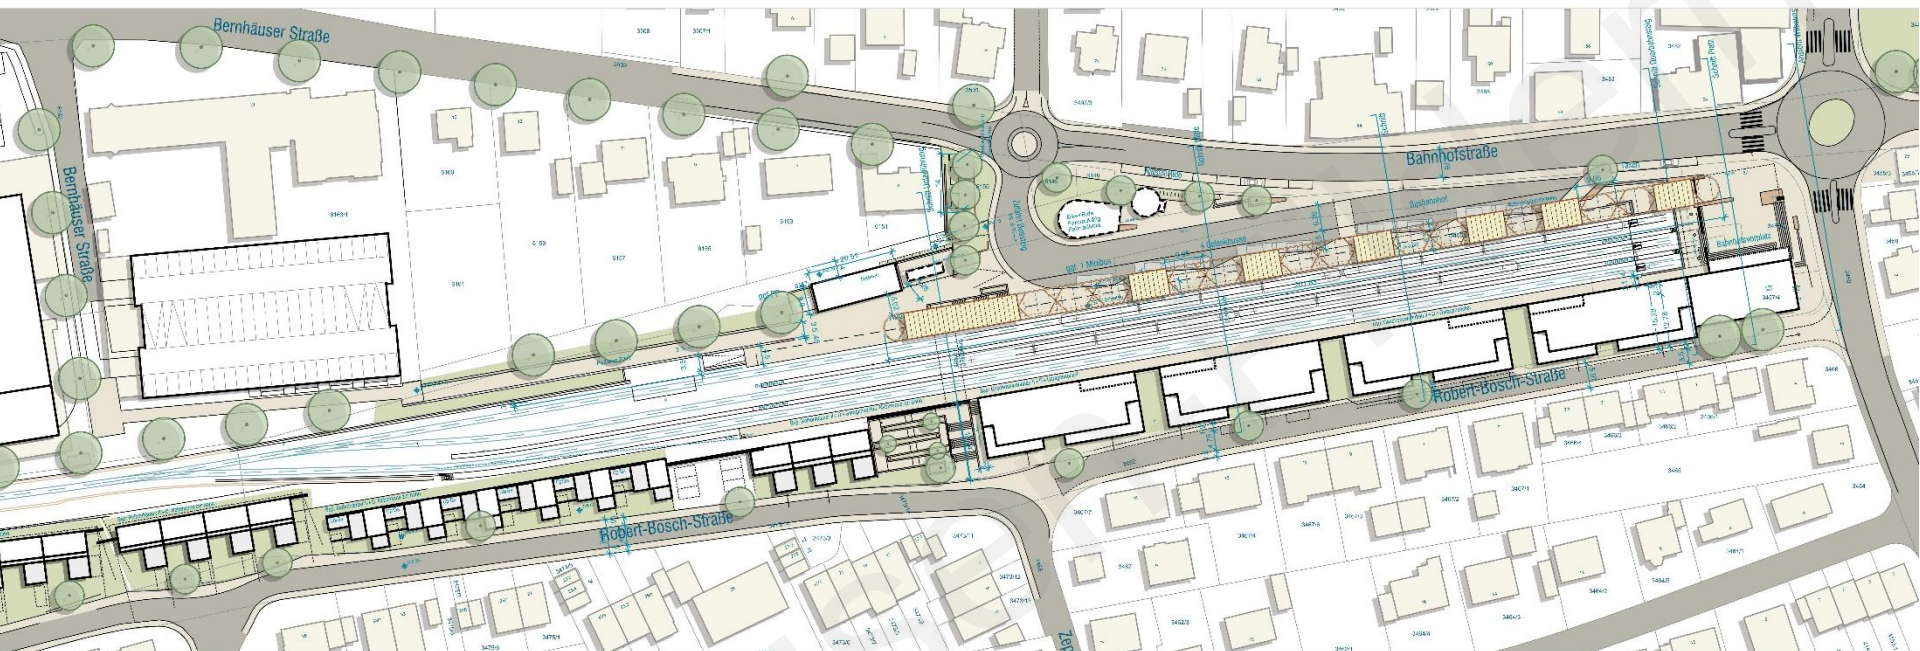


Anlage 1 zu TOP 2 GR öffentlich 15.12.2020

Städtebauliches Konzept S-Bahnhof

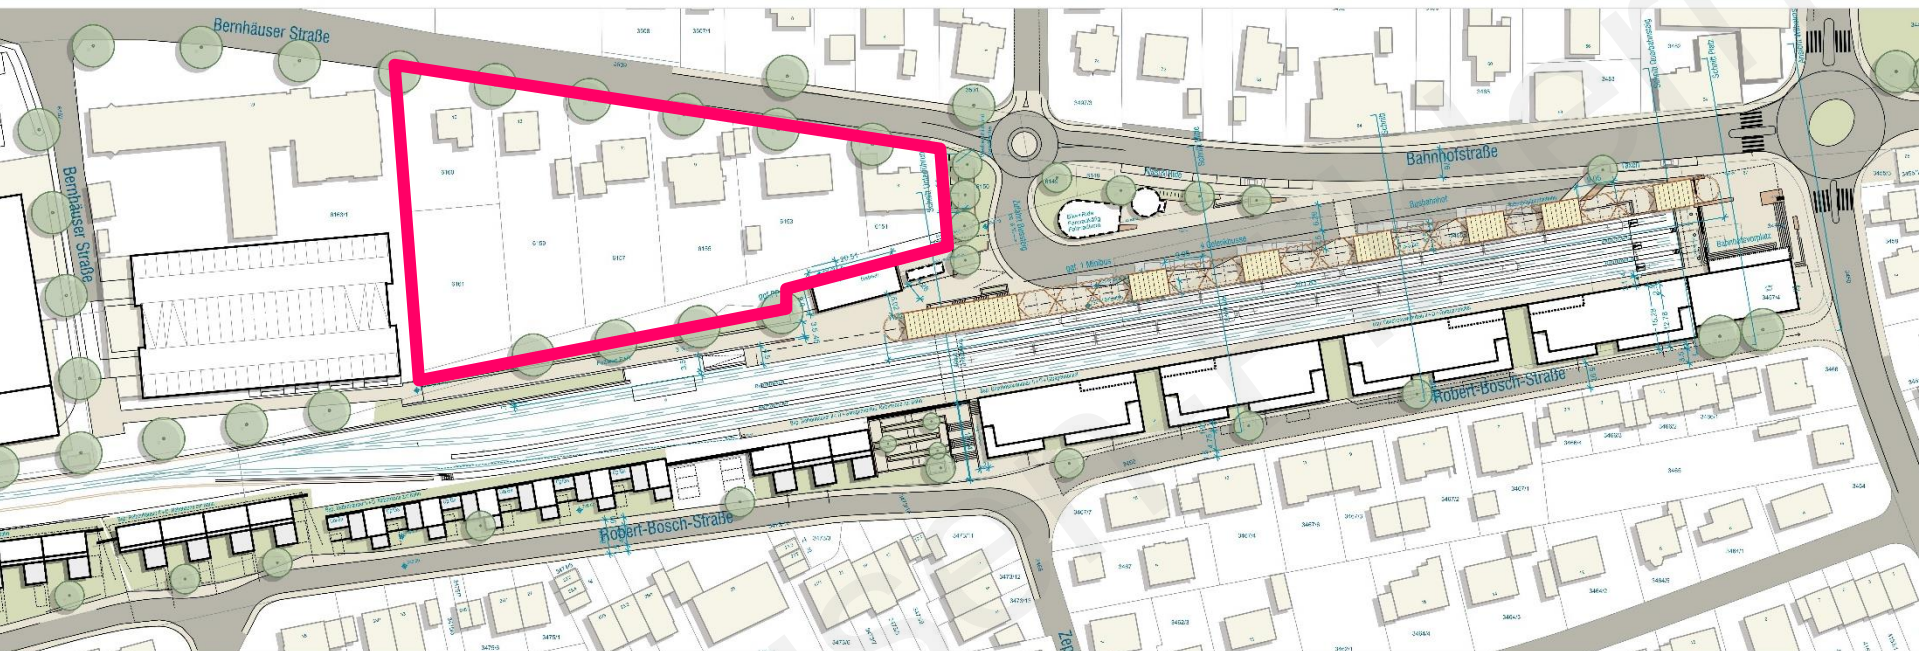


Anlage 1 zu TOP 2 GR öffentlich 15.12.2020

Städtebauliches Konzept S-Bahnhof

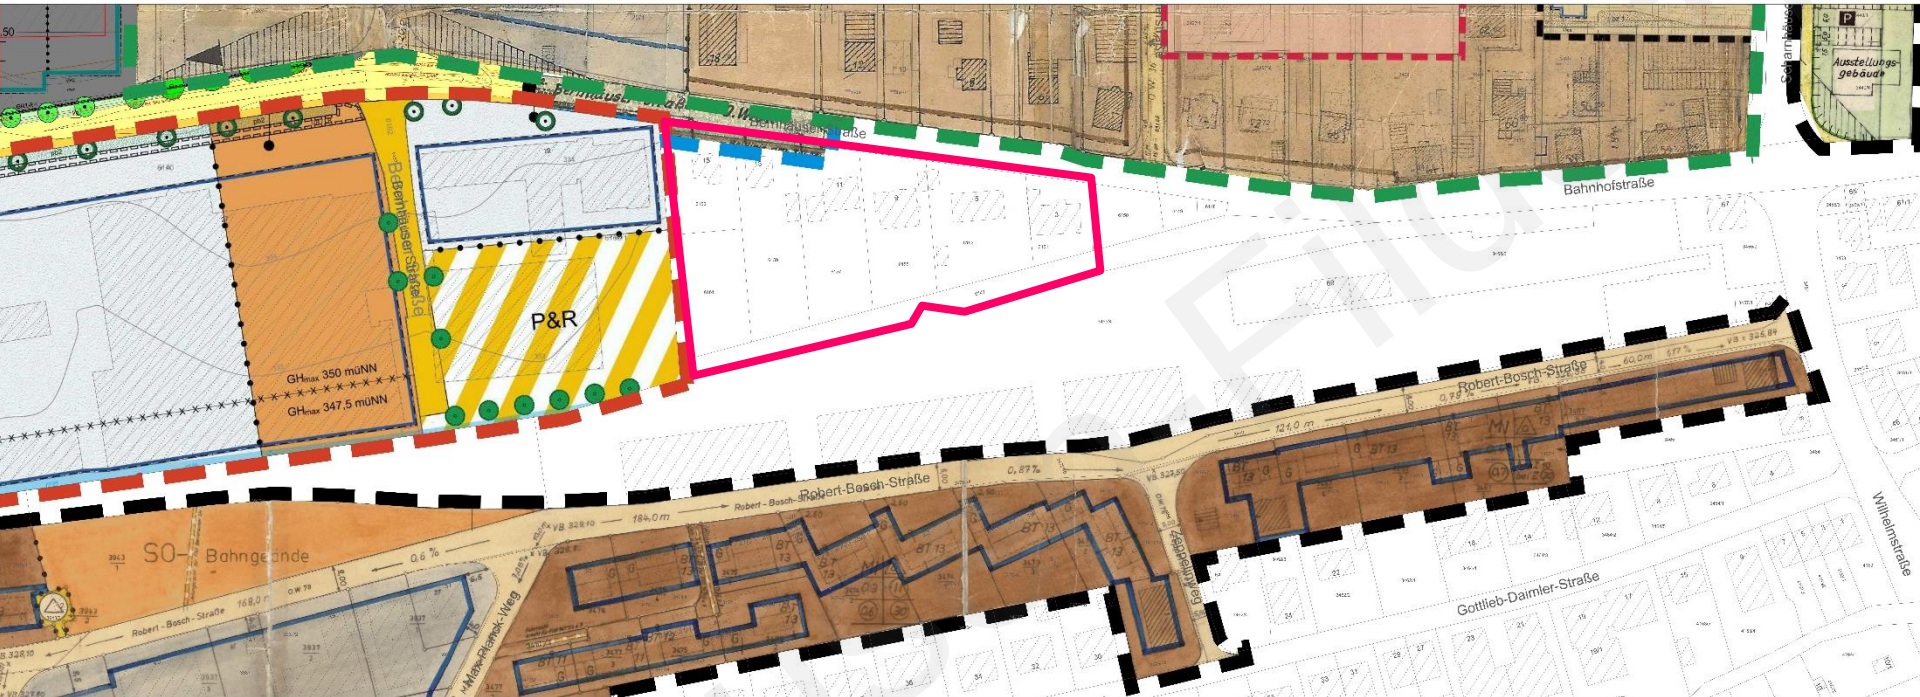

Anlage 1 zu TOP 2 GR öffentlich 15.12.2020

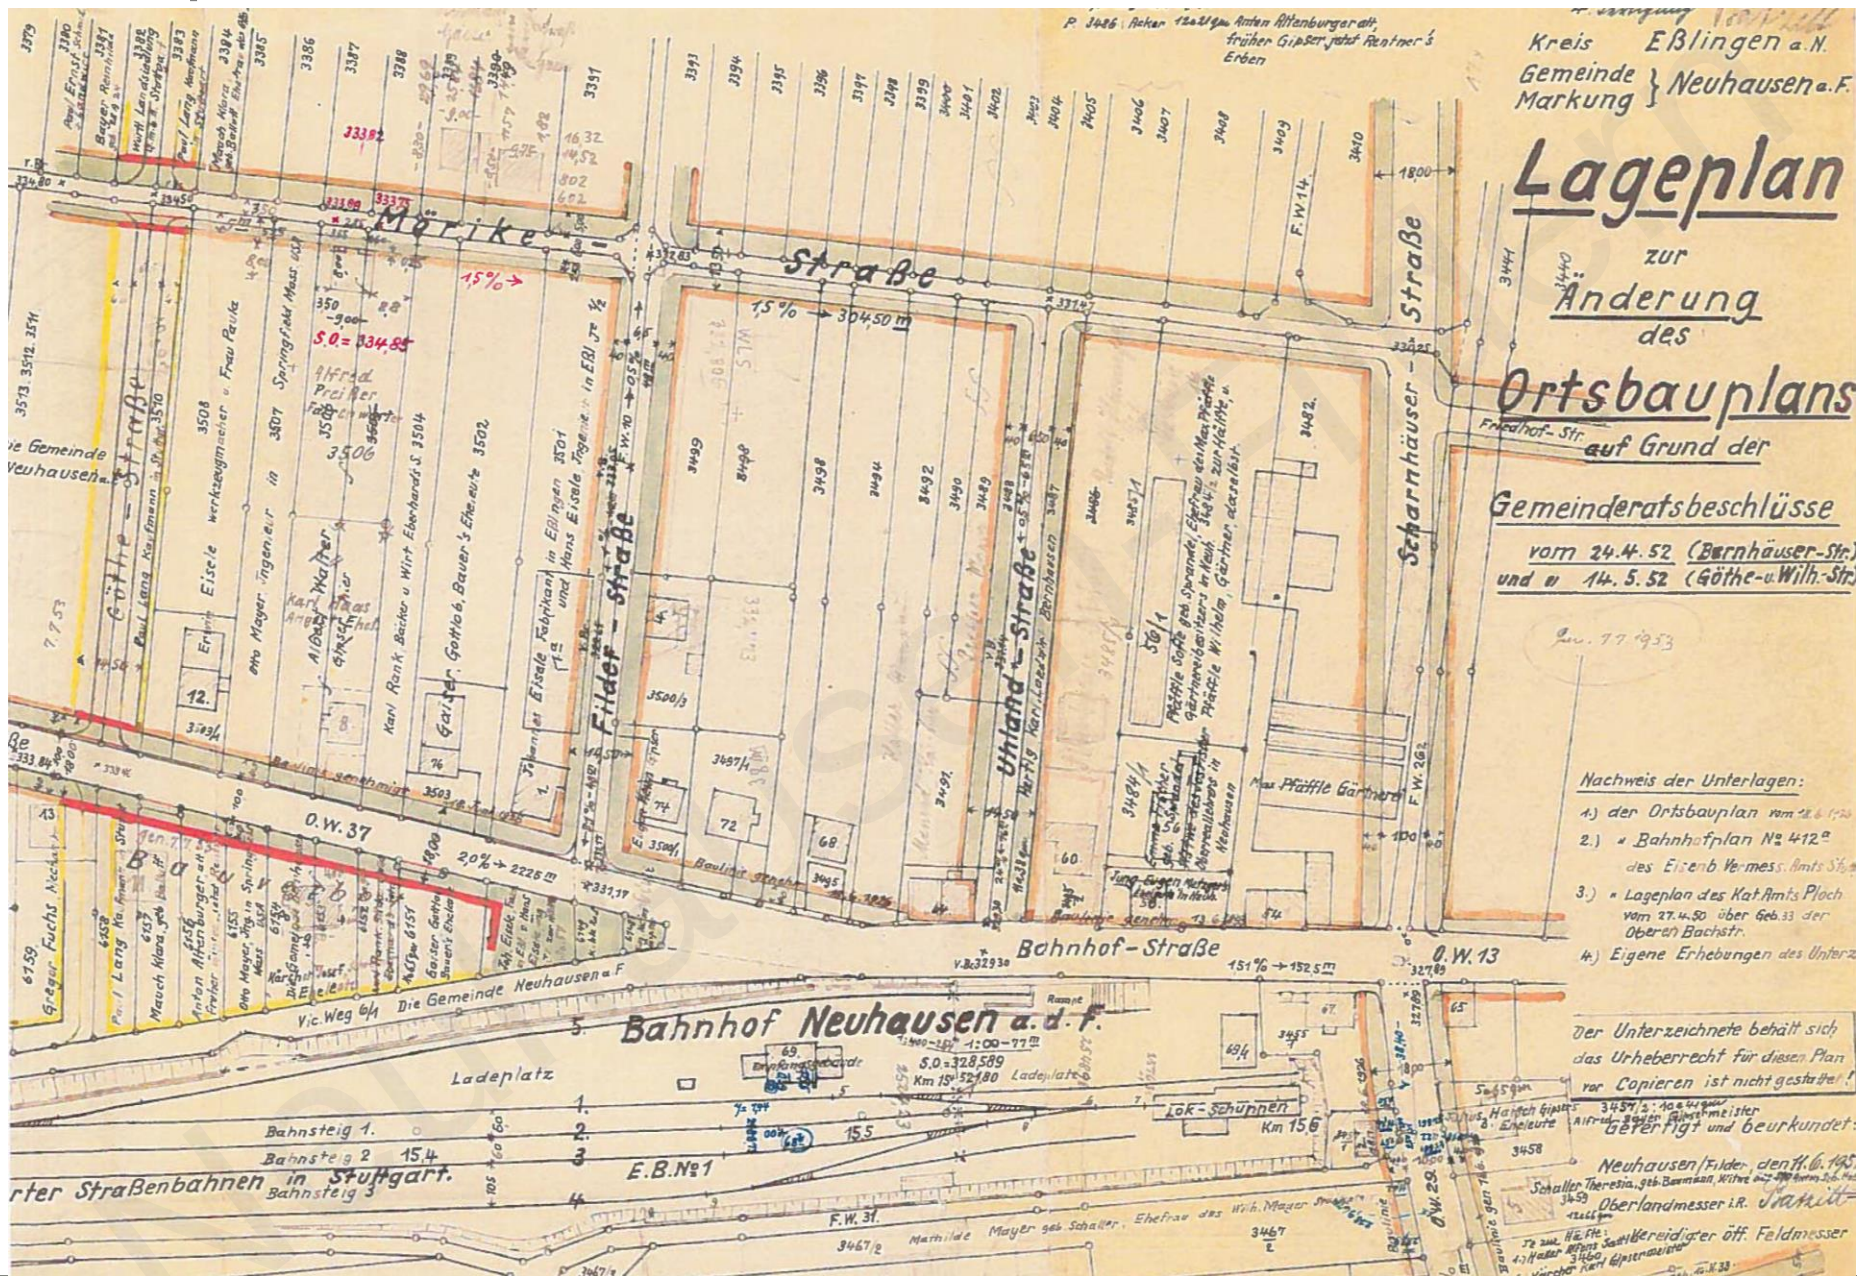

Anlage 1 zu TOP 2 GR öffentlich 15.12.2020



Neuhausen auf den Fildern

Lageplan zum Aufstellungsbeschluss

Bebauungsplan und örtliche Bauvorschriften

"Busbahnhof Neuhausen"

Stand: 22.11.2016

baldauf **Baldauf Architekten und Stadtplaner GmbH**
Geschäftsführer: Prof. Dr. Ing. Gerd Baldauf
Schreiberstraße 27 · 70193 Stuttgart
Tel. 0711 967 87-0 · Fax 0711 967 87-22
www.baldaufarchitekten.de · info@baldaufarchitekten.de


Anlage 1 zur Vorlage 113/2016

Standort

- Zentrale Lage
 - Mobilitätszentrum (P&R, Busbahnhof, S-Bahnhof, Sharing-Modelle, Bike&Ride, etc.)
 - Hohe städtebauliche Standortgunst
 - Schallemissionen aus Verkehrslärm (S-Bahn, Busbahnhof, Bernhäuser Straße)
 - Verdichteter Wohnungsbau südlich der Bahn als Schallschirm Richtung Süden; Aufenthaltsräume schallabgewandt orientiert
 - Aufenthaltsräume / Freibereiche würden hier schallzugewandt realisiert werden > Passive Schallschutzmaßnahmen am Gebäude + Lärmschutzwand zum Schutz der Außenwohnbereiche
-
- > Büro-, Verwaltungs- und Dienstleistungszentrum
 - > Großer Baukörper als Schallschutz für Bestandsbebauung an der Bernhäuser Straße

Anlage 1 zu TOP 2 GR öffentlich 15.12.2020

Entwurf Bebauungsplan und örtliche Bauvorschriften vom 02.12.2020

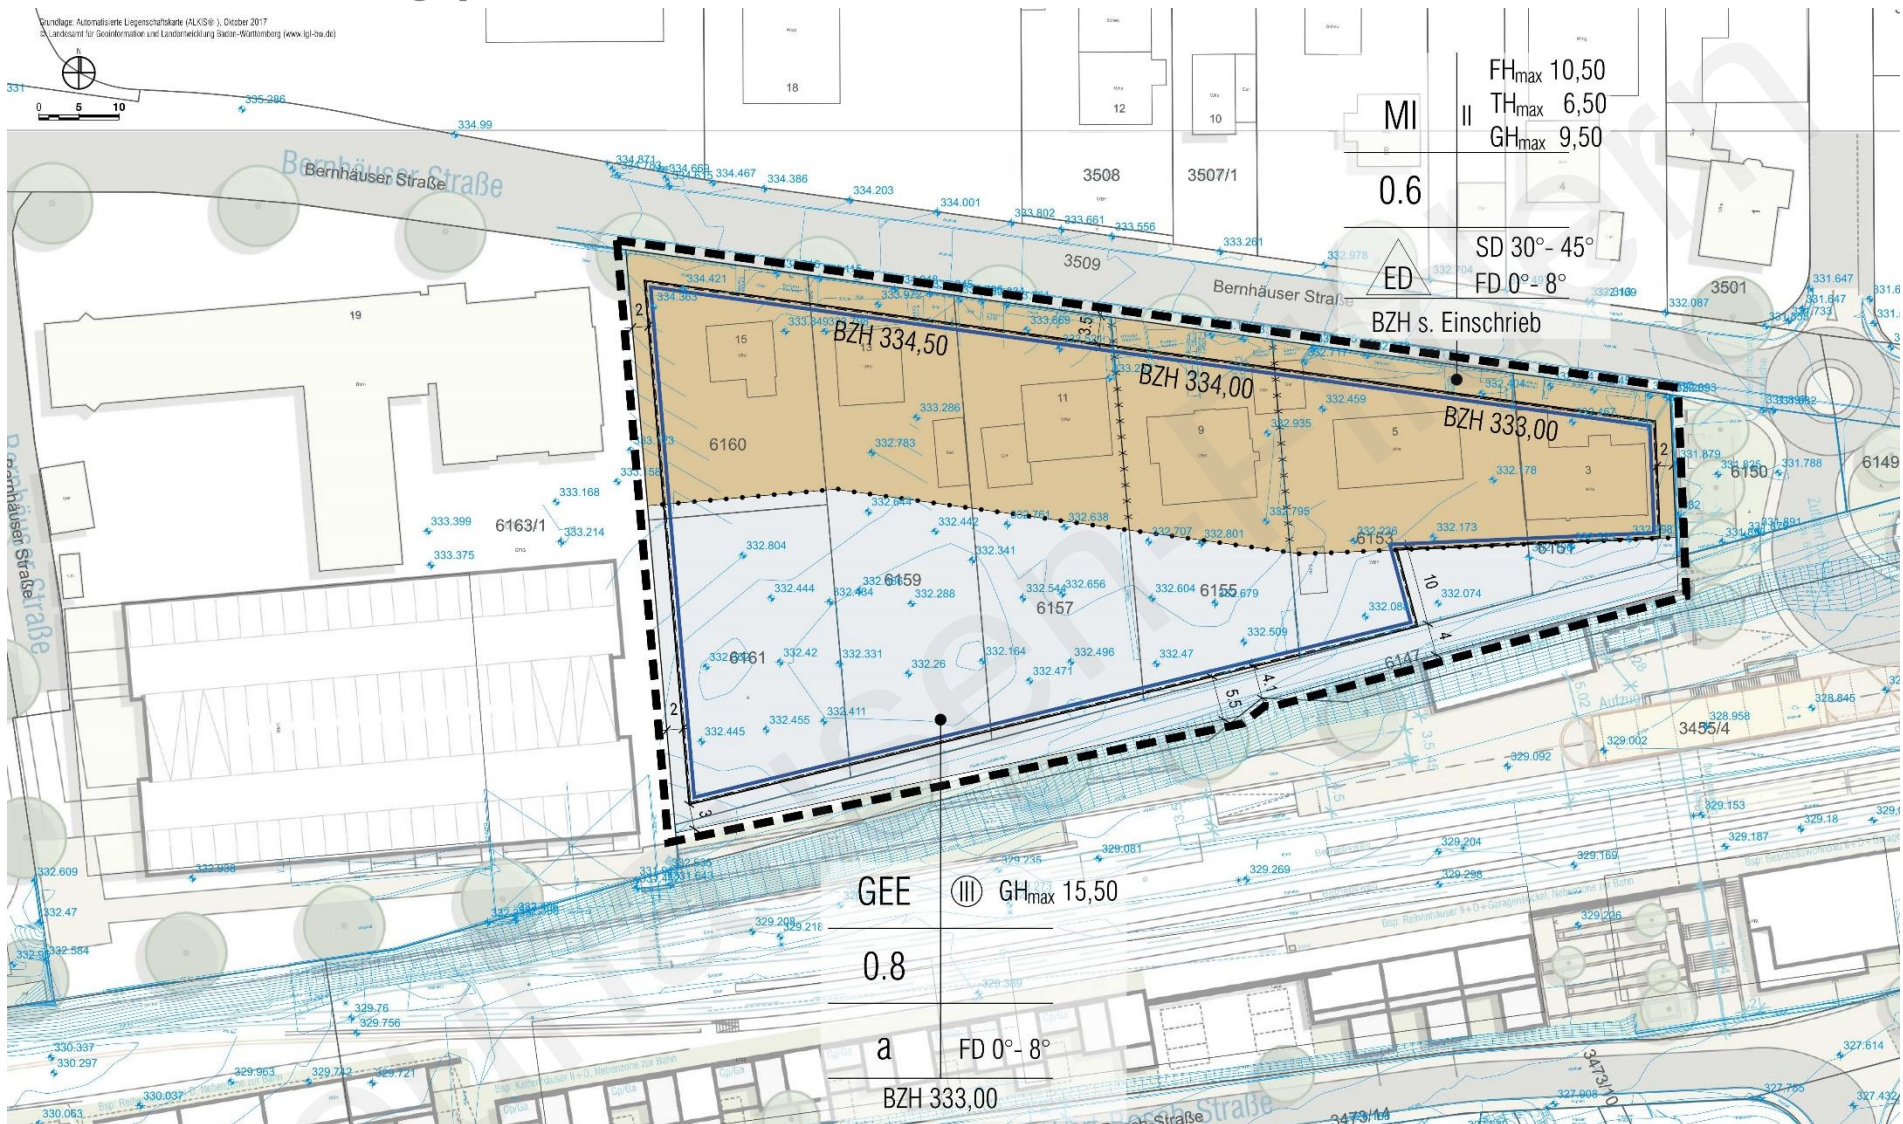

Anlage 1 zu TOP 2 GR öffentlich 15.12.2020


Table 1 (Upper Right):

MI	FH _{ex}	10,50
	TH _{max}	6,50
	GH _{max}	9,50
0,6	SD	30° - 45°
△D	FD	0° - 8°

Table 2 (Lower Right):

GEE	III	GH _{max}	15,50
0,8			
a		FD	0° - 8°
		BZH	333,00

Plot Annotations:

- Plot area: BZH 334,50, BZH 334,00, BZH 333,00
- Plot area: 6160, 6157, 6155, 6154, 6153,55



Zeichnerischer Teil zum Bebauungsplan M 1:500

Neuhausen 

Bebauungsplan und örtliche Bauvorschriften

**„Bahnhof Neuhausen –
Teilbereich Nord“**

Bebauungsplan der Innentatschlung gemäß § 13a BauGB
Plan Nr. 140 Entwurf vom 02.12.2020




Inhalt

- 1) Verfahrensmarkta
- 2) Planzeichnung
- 3) Textteil
 - A) Planungsgesetzliche Festsetzungen
 - B) Örtliche Bauvorschriften
 - C) Hinweise
 - D) Begründung
 - E) Gutachten





Bebauungsplan Bahnhof Neuhausen – Teilbereich Nord in Neuhausen a. d. F.

Artenschutzrechtliche Prüfung




Neuhausen
auf den Fildern

C

baldauf
ARCHITEKTEN
STADTPLANER

Formales Verfahren

Bebauungsplan der
Innenentwicklung nach
§13 a BauGB im
beschleunigten Verfahren

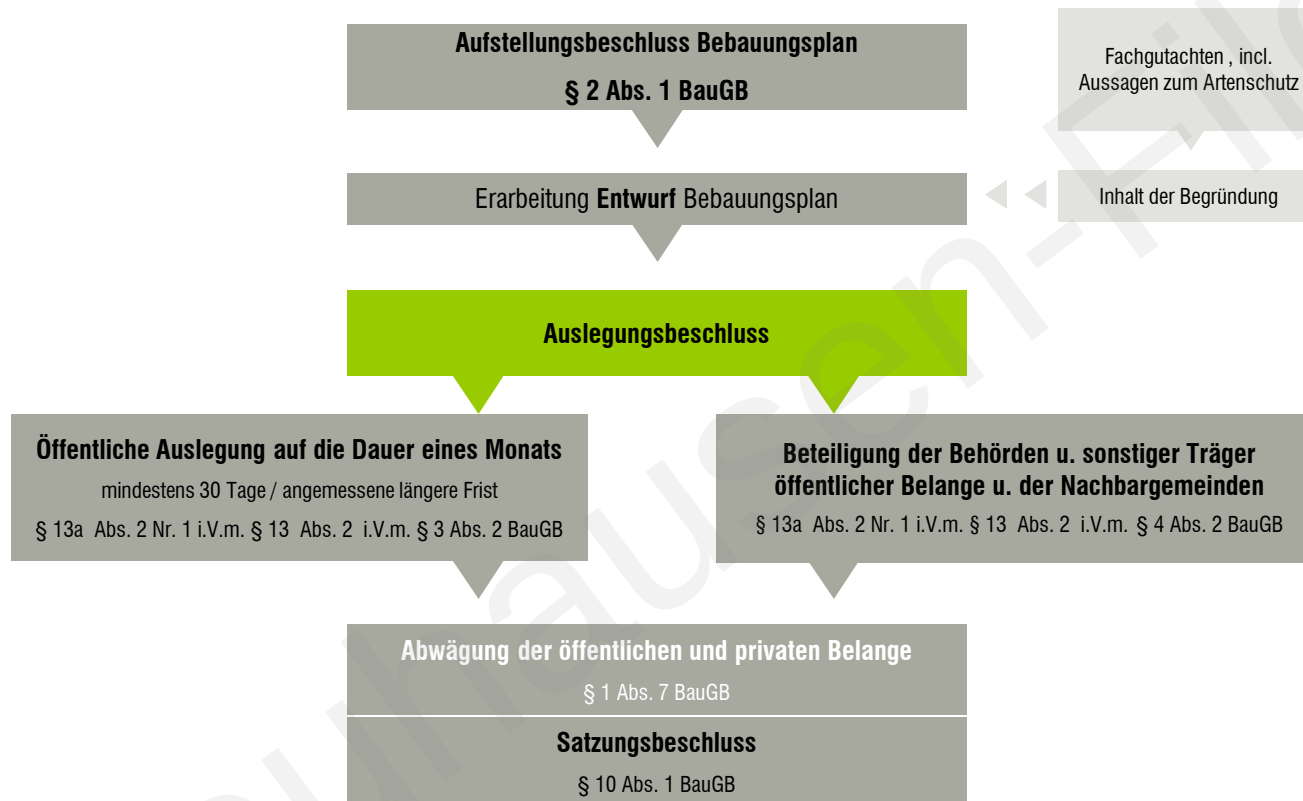

29.09.2020

Anlage 1 zu TOP 2 GR öffentlich 15.12.2020

baldauf
ARCHITEKTEN
STADTPLANER

Baldauf Architekten und Stadtplaner GmbH

Geschäftsführer: Prof. Dr. Ing. Gerd Baldauf

Freier Architekt BDA und Stadtplaner

Schreiberstraße 27 · 70199 Stuttgart

Tel. 0711 967 87-0 · Fax 0711 967 87-22

info@baldaufarchitekten.de · www.baldaufarchitekten.de