

Gemeinde Neuhausen auf den Fildern


Bahnhof Neuhausen – Teilbereich Nord

15.12.2020




Anlage 1 zu TOP 2 GR öffentlich 15.12.2020

Städtebauliches Konzept S-Bahnhof

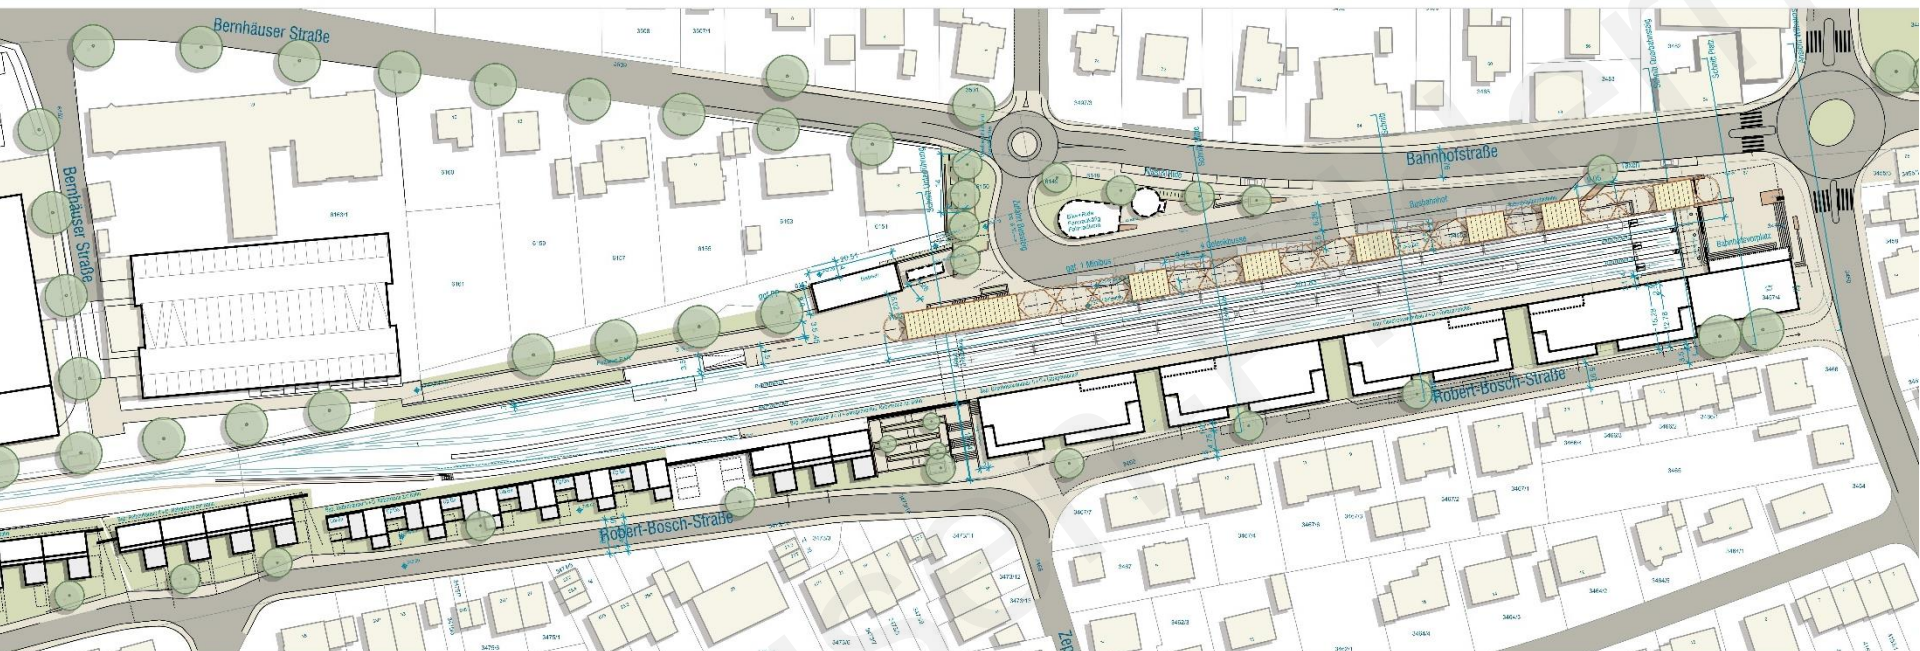


Anlage 1 zu TOP 2 GR öffentlich 15.12.2020

Städtebauliches Konzept S-Bahnhof

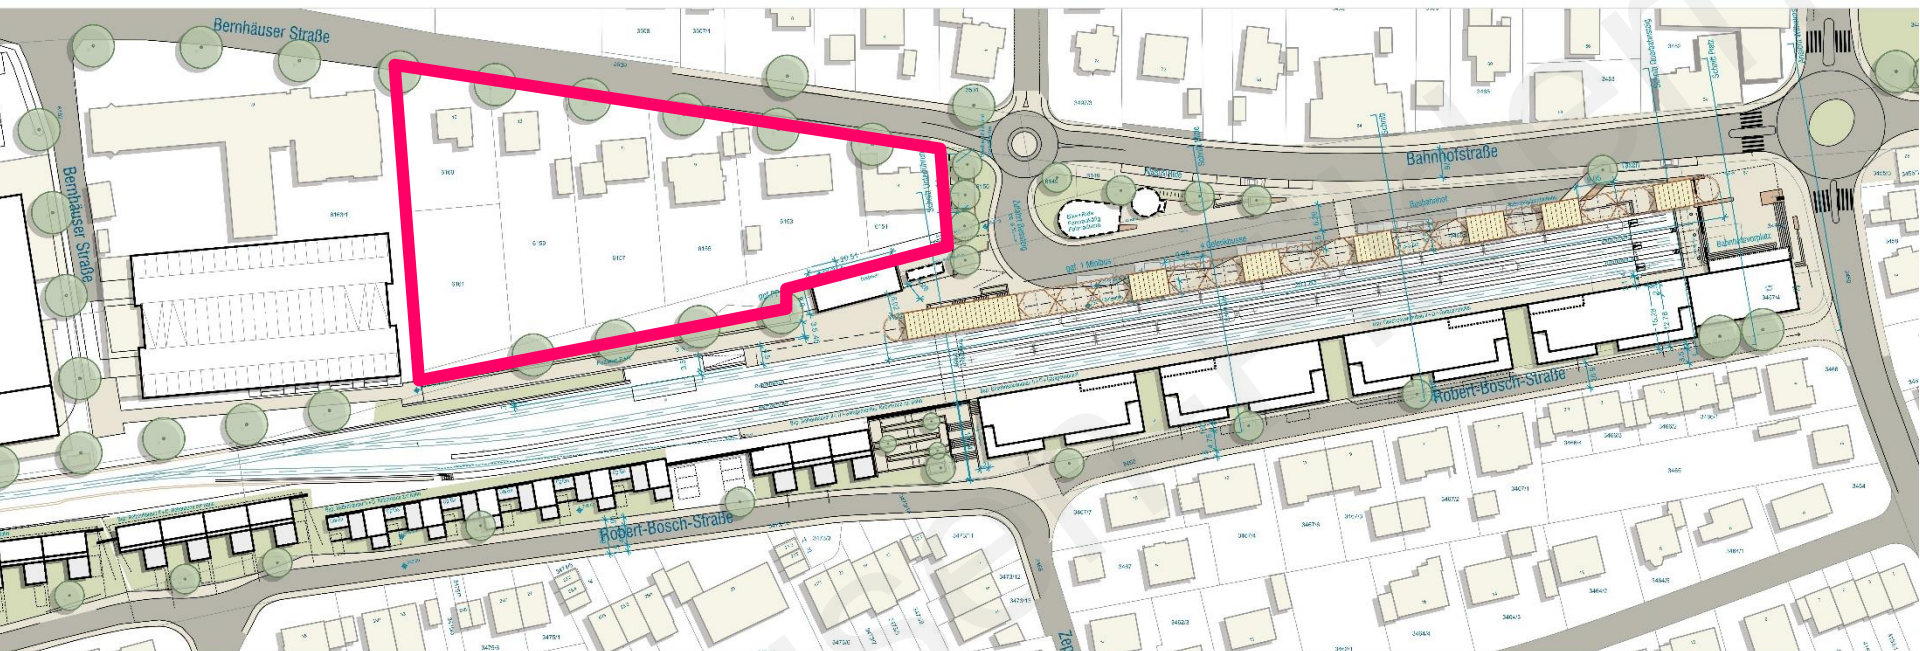


Anlage 1 zu TOP 2 GR öffentlich 15.12.2020


Städtebauliches Konzept S-Bahnhof

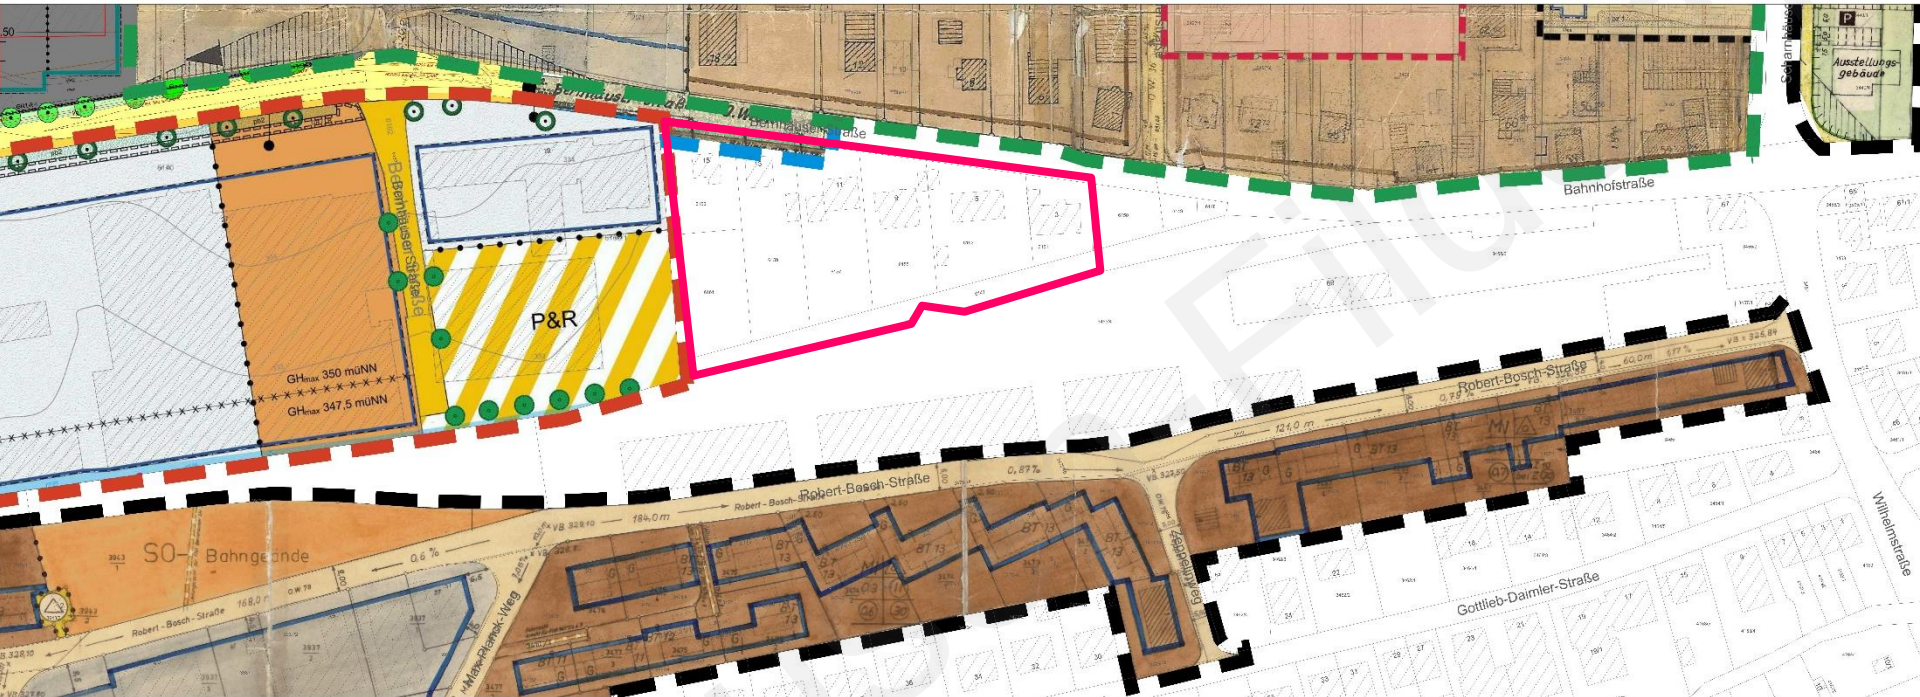

Anlage 1 zu TOP 2 GR öffentlich 15.12.2020

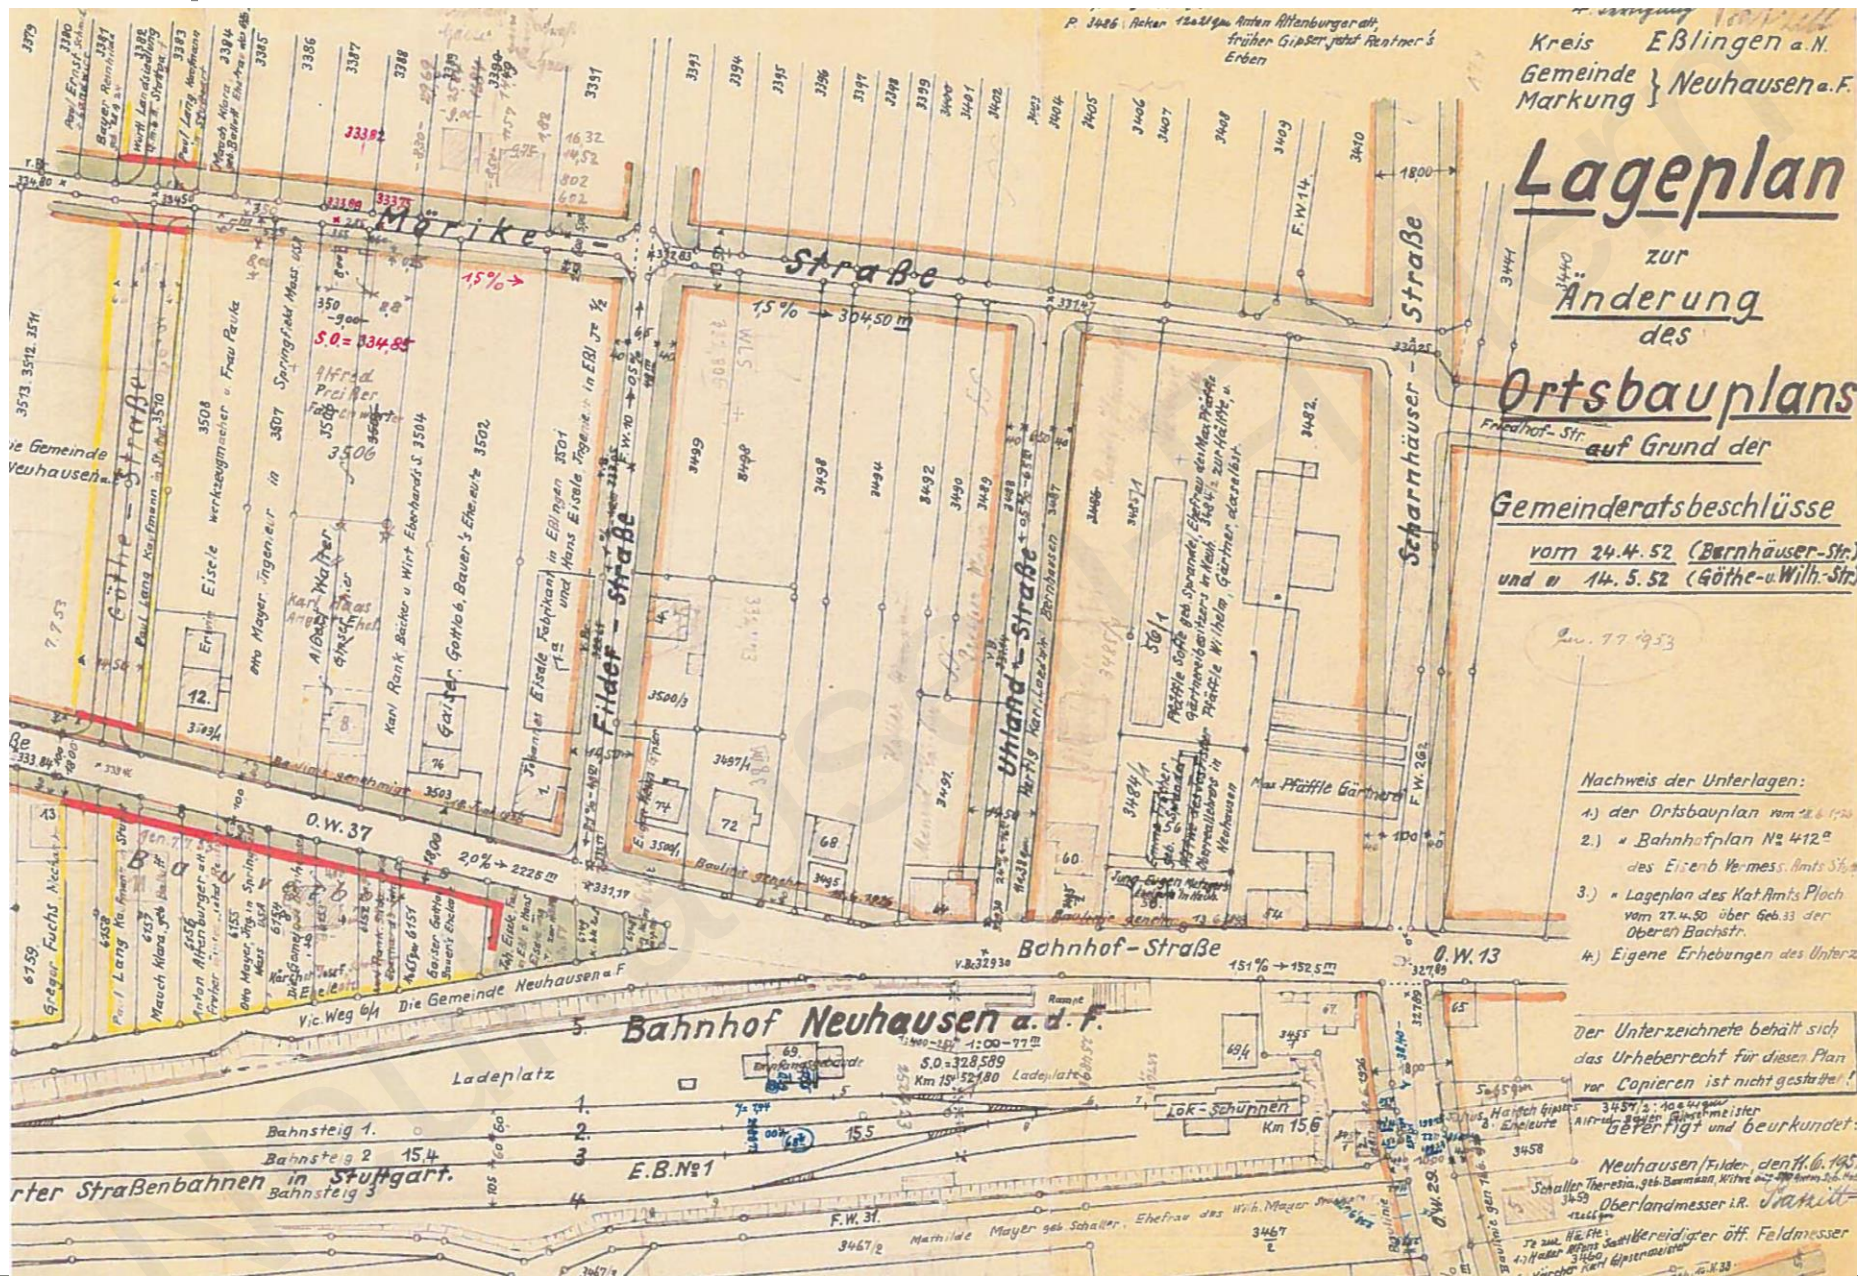

Einleitung Bebauungsplanverfahren 27.11.2016

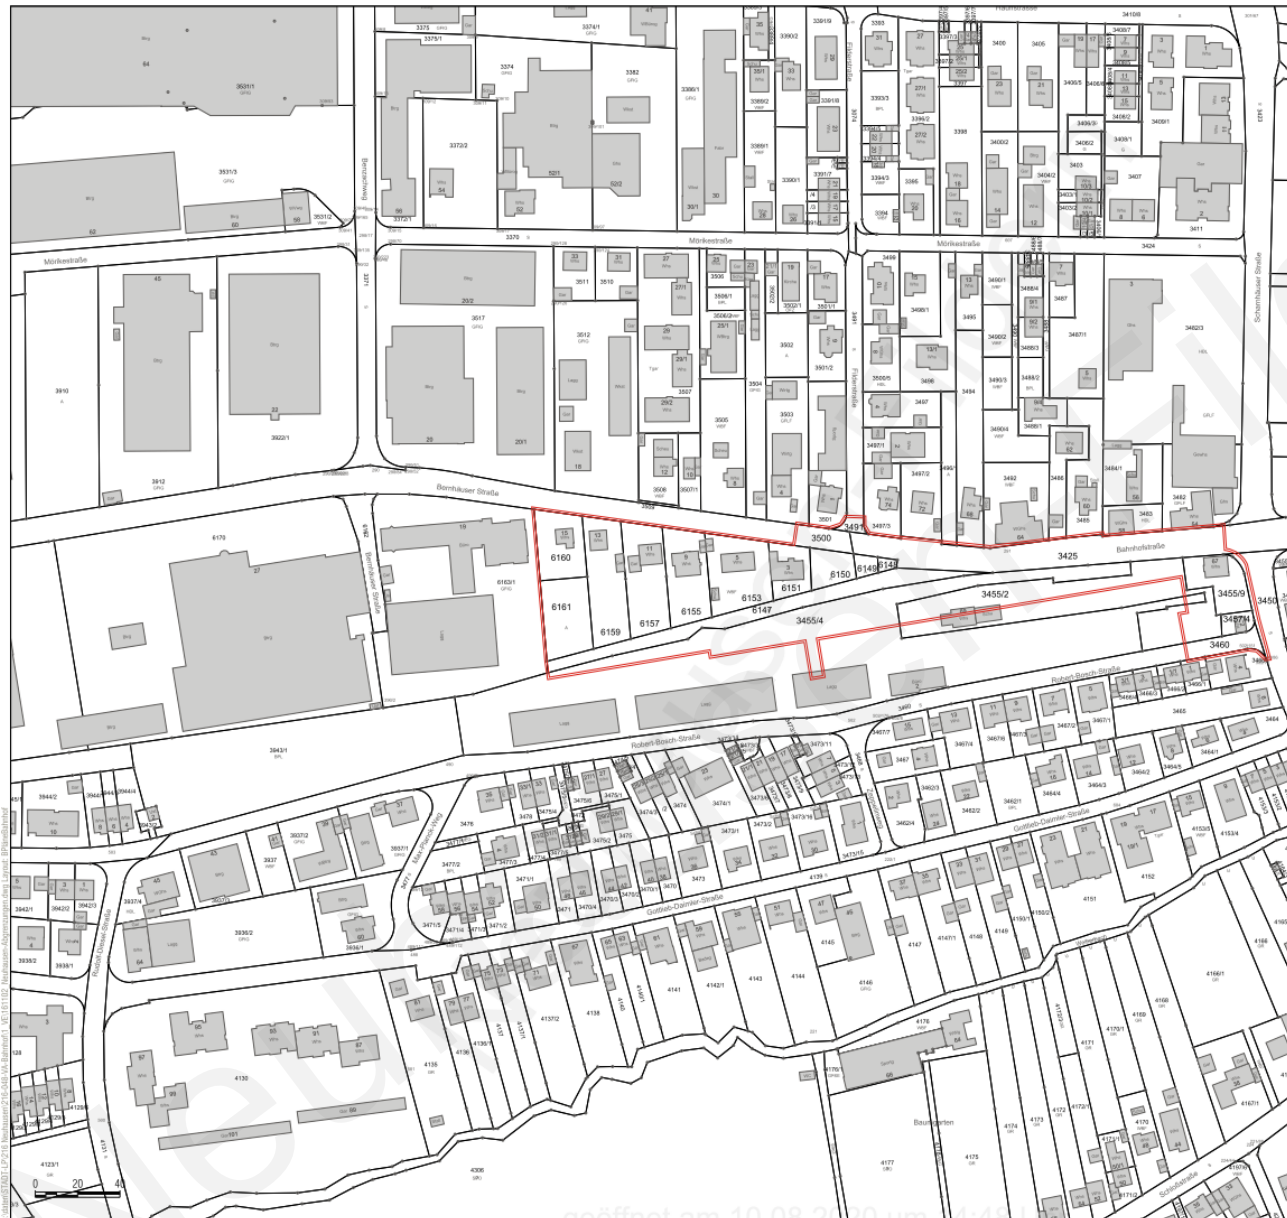

LEGENDE

Geltungsbereich
Bebauungsplan und örtliche Bauvorschriften
"Busbahnhof Neuhausen"
ca. 1,56 ha



Maßstab 1:2000



Gemeinde

Neuhausen auf den Fildern

Lageplan zum Aufstellungsbeschluss

Bebauungsplan und örtliche Bauvorschriften

"Busbahnhof Neuhausen"

Stand: 22.11.2016

baldau
ARCHITEKTEN
STADTPLÄNER

Baldau Architekten und Stadtplaner GmbH
Geschäftsführer: Prof. Dr. Ing. Gerd Baldau
Schweiberstraße 27 · 70199 Stuttgart
Tel. 0711 967 87-0 · Fax 0711 967 87-22
www.baldaufarchitekten.de · info@baldaufarchitekten.de

Anlage 1 zur Vorlage 113/2016

Anlage 1 zu TOP 2 GR öffentlich 15.12.2020

Standort


- Zentrale Lage
 - Mobilitätszentrum (P&R, Busbahnhof, S-Bahnhof, Sharing-Modelle, Bike&Ride, etc.)
 - Hohe städtebauliche Standortgunst
 - Schallemissionen aus Verkehrslärm (S-Bahn, Busbahnhof, Bernhäuser Straße)
 - Verdichteter Wohnungsbau südlich der Bahn als Schallschirm Richtung Süden; Aufenthaltsräume schallabgewandt orientiert
 - Aufenthaltsräume / Freibereiche würden hier schallzugewandt realisiert werden > Passive Schallschutzmaßnahmen am Gebäude + Lärmschutzwand zum Schutz der Außenwohnbereiche
-
- > Büro-, Verwaltungs- und Dienstleistungszentrum
 - > Großer Baukörper als Schallschutz für Bestandsbebauung an der Bernhäuser Straße

Anlage 1 zu TOP 2 GR öffentlich 15.12.2020

Grundlage: Automatisierte Liegenschaftskarte (ALKIS®), Oktober 2017
© Landesamt für Geoinformation und Landentwicklung Baden-Württemberg (www.lgl-bw.de)



Entwurf Bebauungsplan und örtliche Bauvorschriften vom 02.12.2020

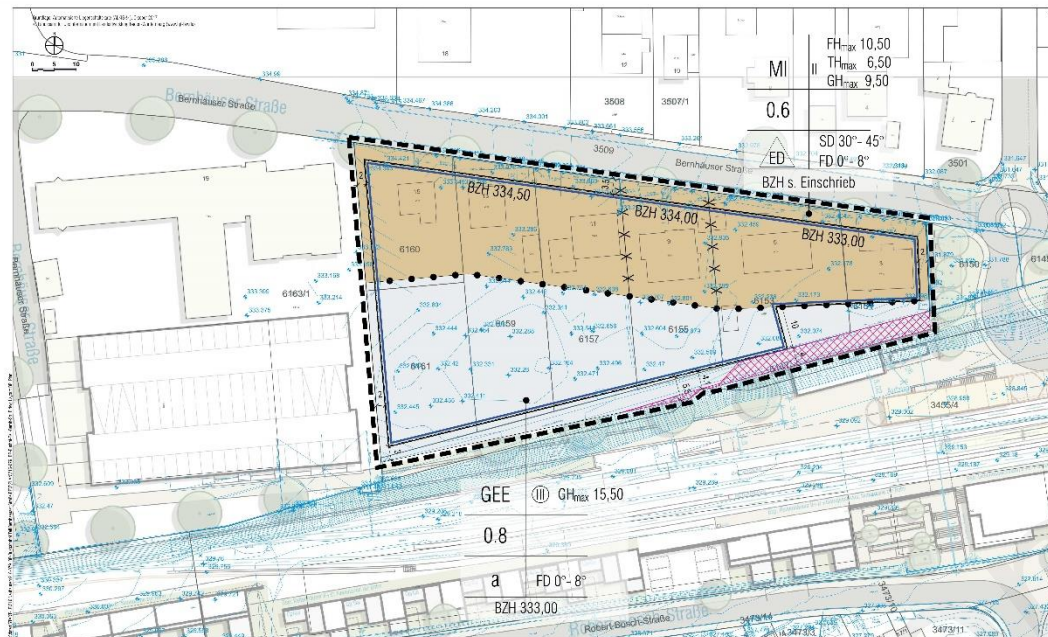

Zeichenerklärung

Planungsspezifische Festsetzungen




Neuhausen
auf den Fildern

Bebauungsplan und örtliche Bauvorschriften

"Bahnhof Neuhausen -
Teilbereich Nord"

Bebauungsplan der Innenentwicklung gemäß § 13a BauGB

Plan-Nr. 140 Entwurf vom 02.12.2020



Zeichnerischer Teil zum Bebauungsplan M 1:500

baldau
ARCHITECTEN

baldau
ARCHITECTEN
STADTPLANER

Neuhausen
auf den Fildern

Bebauungsplan und örtliche Bauvorschriften
„Bahnhof Neuhausen -
Teilbereich Nord“

Bebauungsplan der Innenentwicklung gemäß § 13a BauGB
Plan-Nr. 140 Entwurf vom 02.12.2020



Inhalt:
1) Vorhabenverzeichnis
2) Planzeichnung
3) Textteil
4) Planungsrechtliche Festsetzungen
5) Örtliche Bauvorschriften
6) Hinweise
7) Begründung
8) Gutachten

Gemeinde Neuhausen auf den Fildern
Bebauungsplan der Innenentwicklung gemäß § 13a BauGB und örtliche Bauvorschriften
Plan-Nr. 140 „Bahnhof Neuhausen - Teilbereich Nord“
Entwurf vom 02.12.2020
Seite 1 von 11

TEXTTEIL


Inhaltsverzeichnis	
A Planungsrechtliche Festsetzungen	3
A.6 Flächen und Maßnahmen zum Schutz der Pflanze und der Entwicklung von Boden, Natur und Landschaft (§ 9 (1) Nr. 20 BauGB i. V. m. § 1 (1) Nr. 25 a BauVO)	5
A.7 Anforderungen an Bäume, Sträucher und sonstige Bepflanzungen und Anlagen für Bepflanzungen und Anlagen von Bäumen, Sträuchern und sonstigen Bepflanzungen sowie an Gärten (§ 9 (1) Nr. 25 a und b BauGB)	5
A.8 Baulinien (§ 9 (1) Nr. 20 BauGB)	6
B Örtliche Bauvorschriften (§ 74 (7) LBO)	7
B.1 Aufbau Gestaltung der baulichen Anlagen (§ 74 (1) Nr. 1 LBO)	7
B.2 Anforderungen an die Gestaltung, Bepflanzung und Nutzung der umlaufenden Flächen der baulichen Grundstücke und an die Gestaltung der Plätze für öffentliche Aufenthaltsräume sowie an die Gestaltung der Plätze für öffentliche Aufenthaltsräume (§ 74 (1) Nr. 3 LBO)	7
C Hinweise	10
C.1 Bodenschutz (§ 9 (1) Nr. 20 BauGB)	10
C.2 Bodennutzung (§ 9 (1) BauGB, §§ 20 und 27 DRingB)	10
C.3 Geotechnik	10


Gemeinde Neuhausen auf den Fildern

Formales Verfahren

Bebauungsplan der
Innenentwicklung nach
§13 a BauGB im
beschleunigten Verfahren

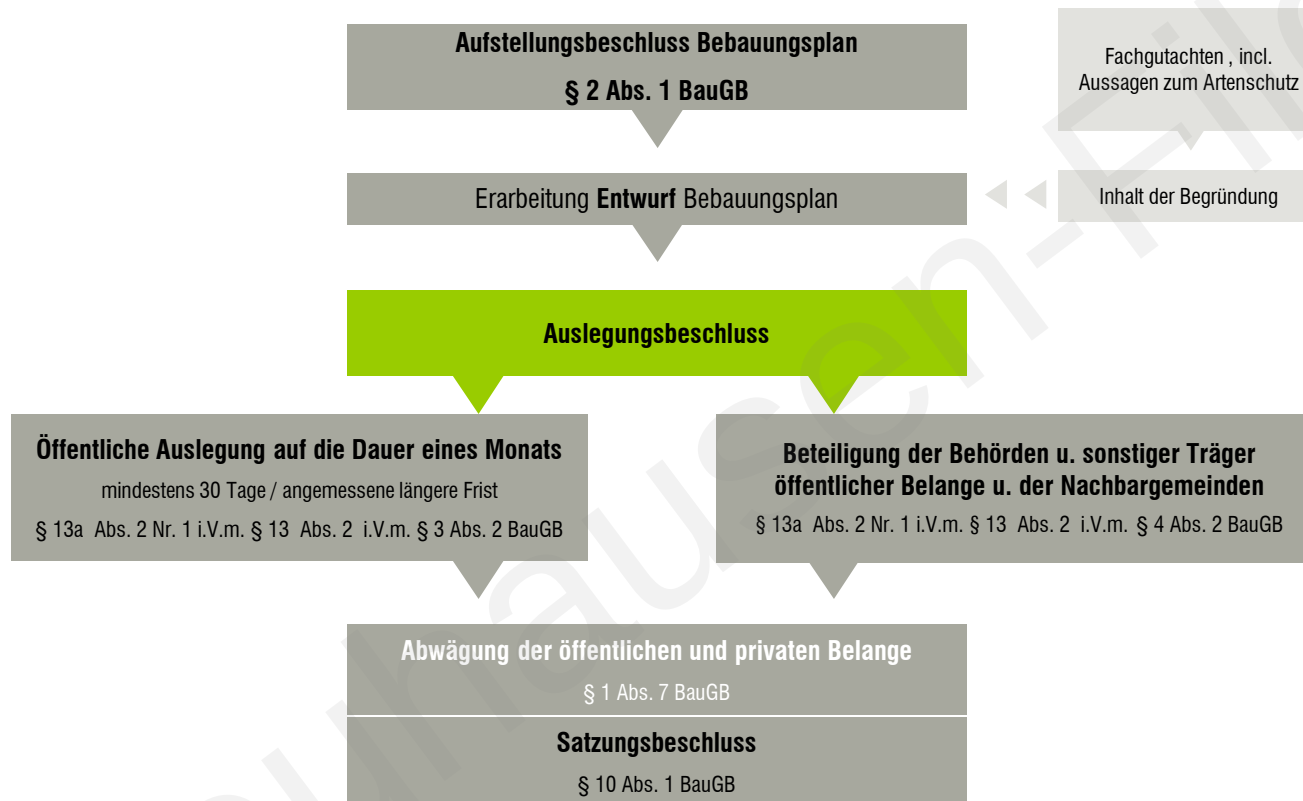

29.09.2020

Anlage 1 zu TOP 2 GR öffentlich 15.12.2020

baldauf
ARCHITEKTEN
STADTPLANER

Baldauf Architekten und Stadtplaner GmbH

Geschäftsführer: Prof. Dr. Ing. Gerd Baldauf

Freier Architekt BDA und Stadtplaner

Schreiberstraße 27 · 70199 Stuttgart

Tel. 0711 967 87-0 · Fax 0711 967 87-22

info@baldaufarchitekten.de · www.baldaufarchitekten.de